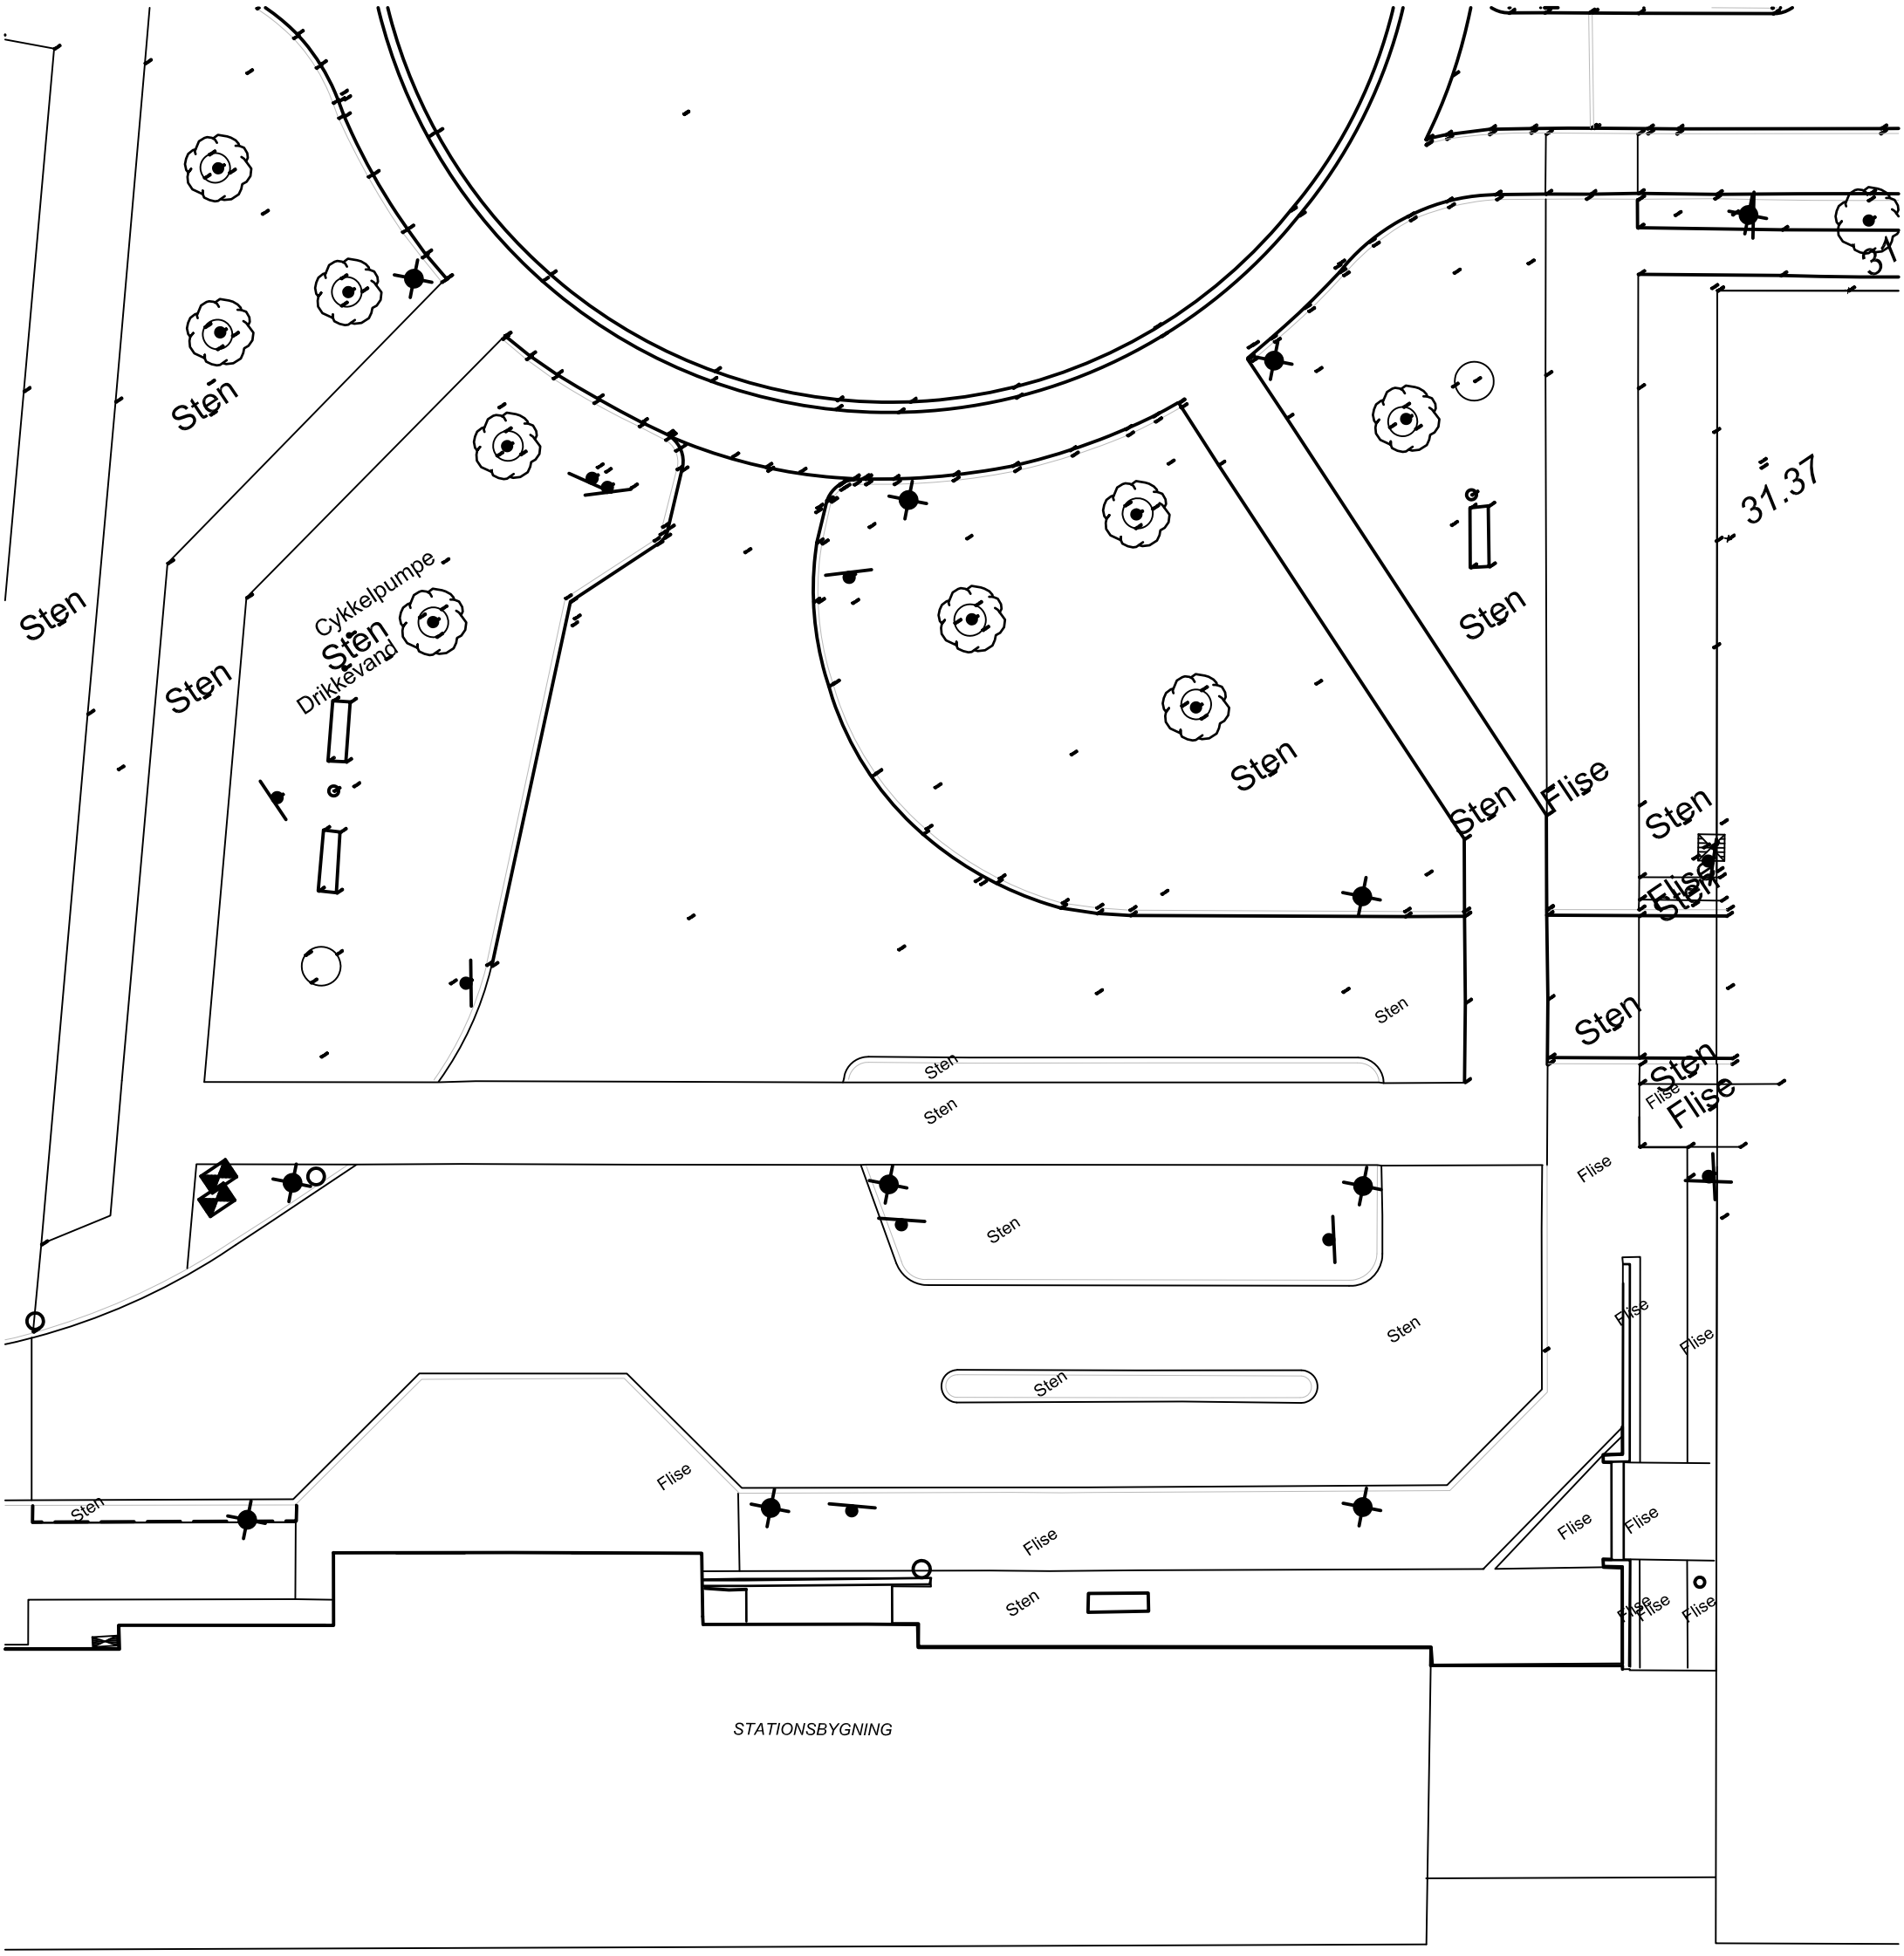

S C H Ø N H E R R	Udarb./AHM Mål 1:200	Emne: Eks. forhold, forplads	Side 2
Sag: 14090 Vejen i banegraven	Format: A3 Dato 2015.11.06	Tegn. nr. SL-14090-02	Rev.nr A