
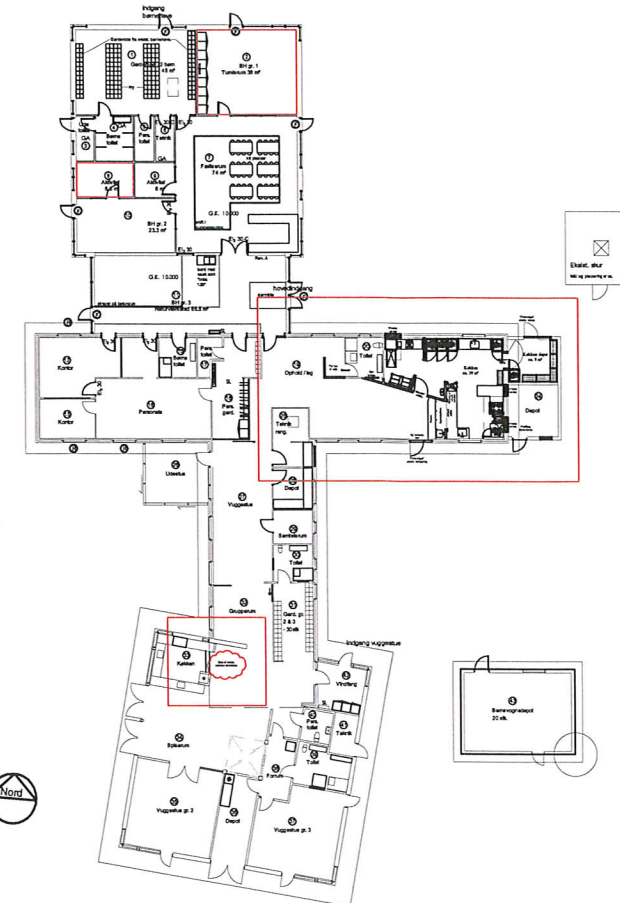


Jr. 3
Areal 66.5 m²

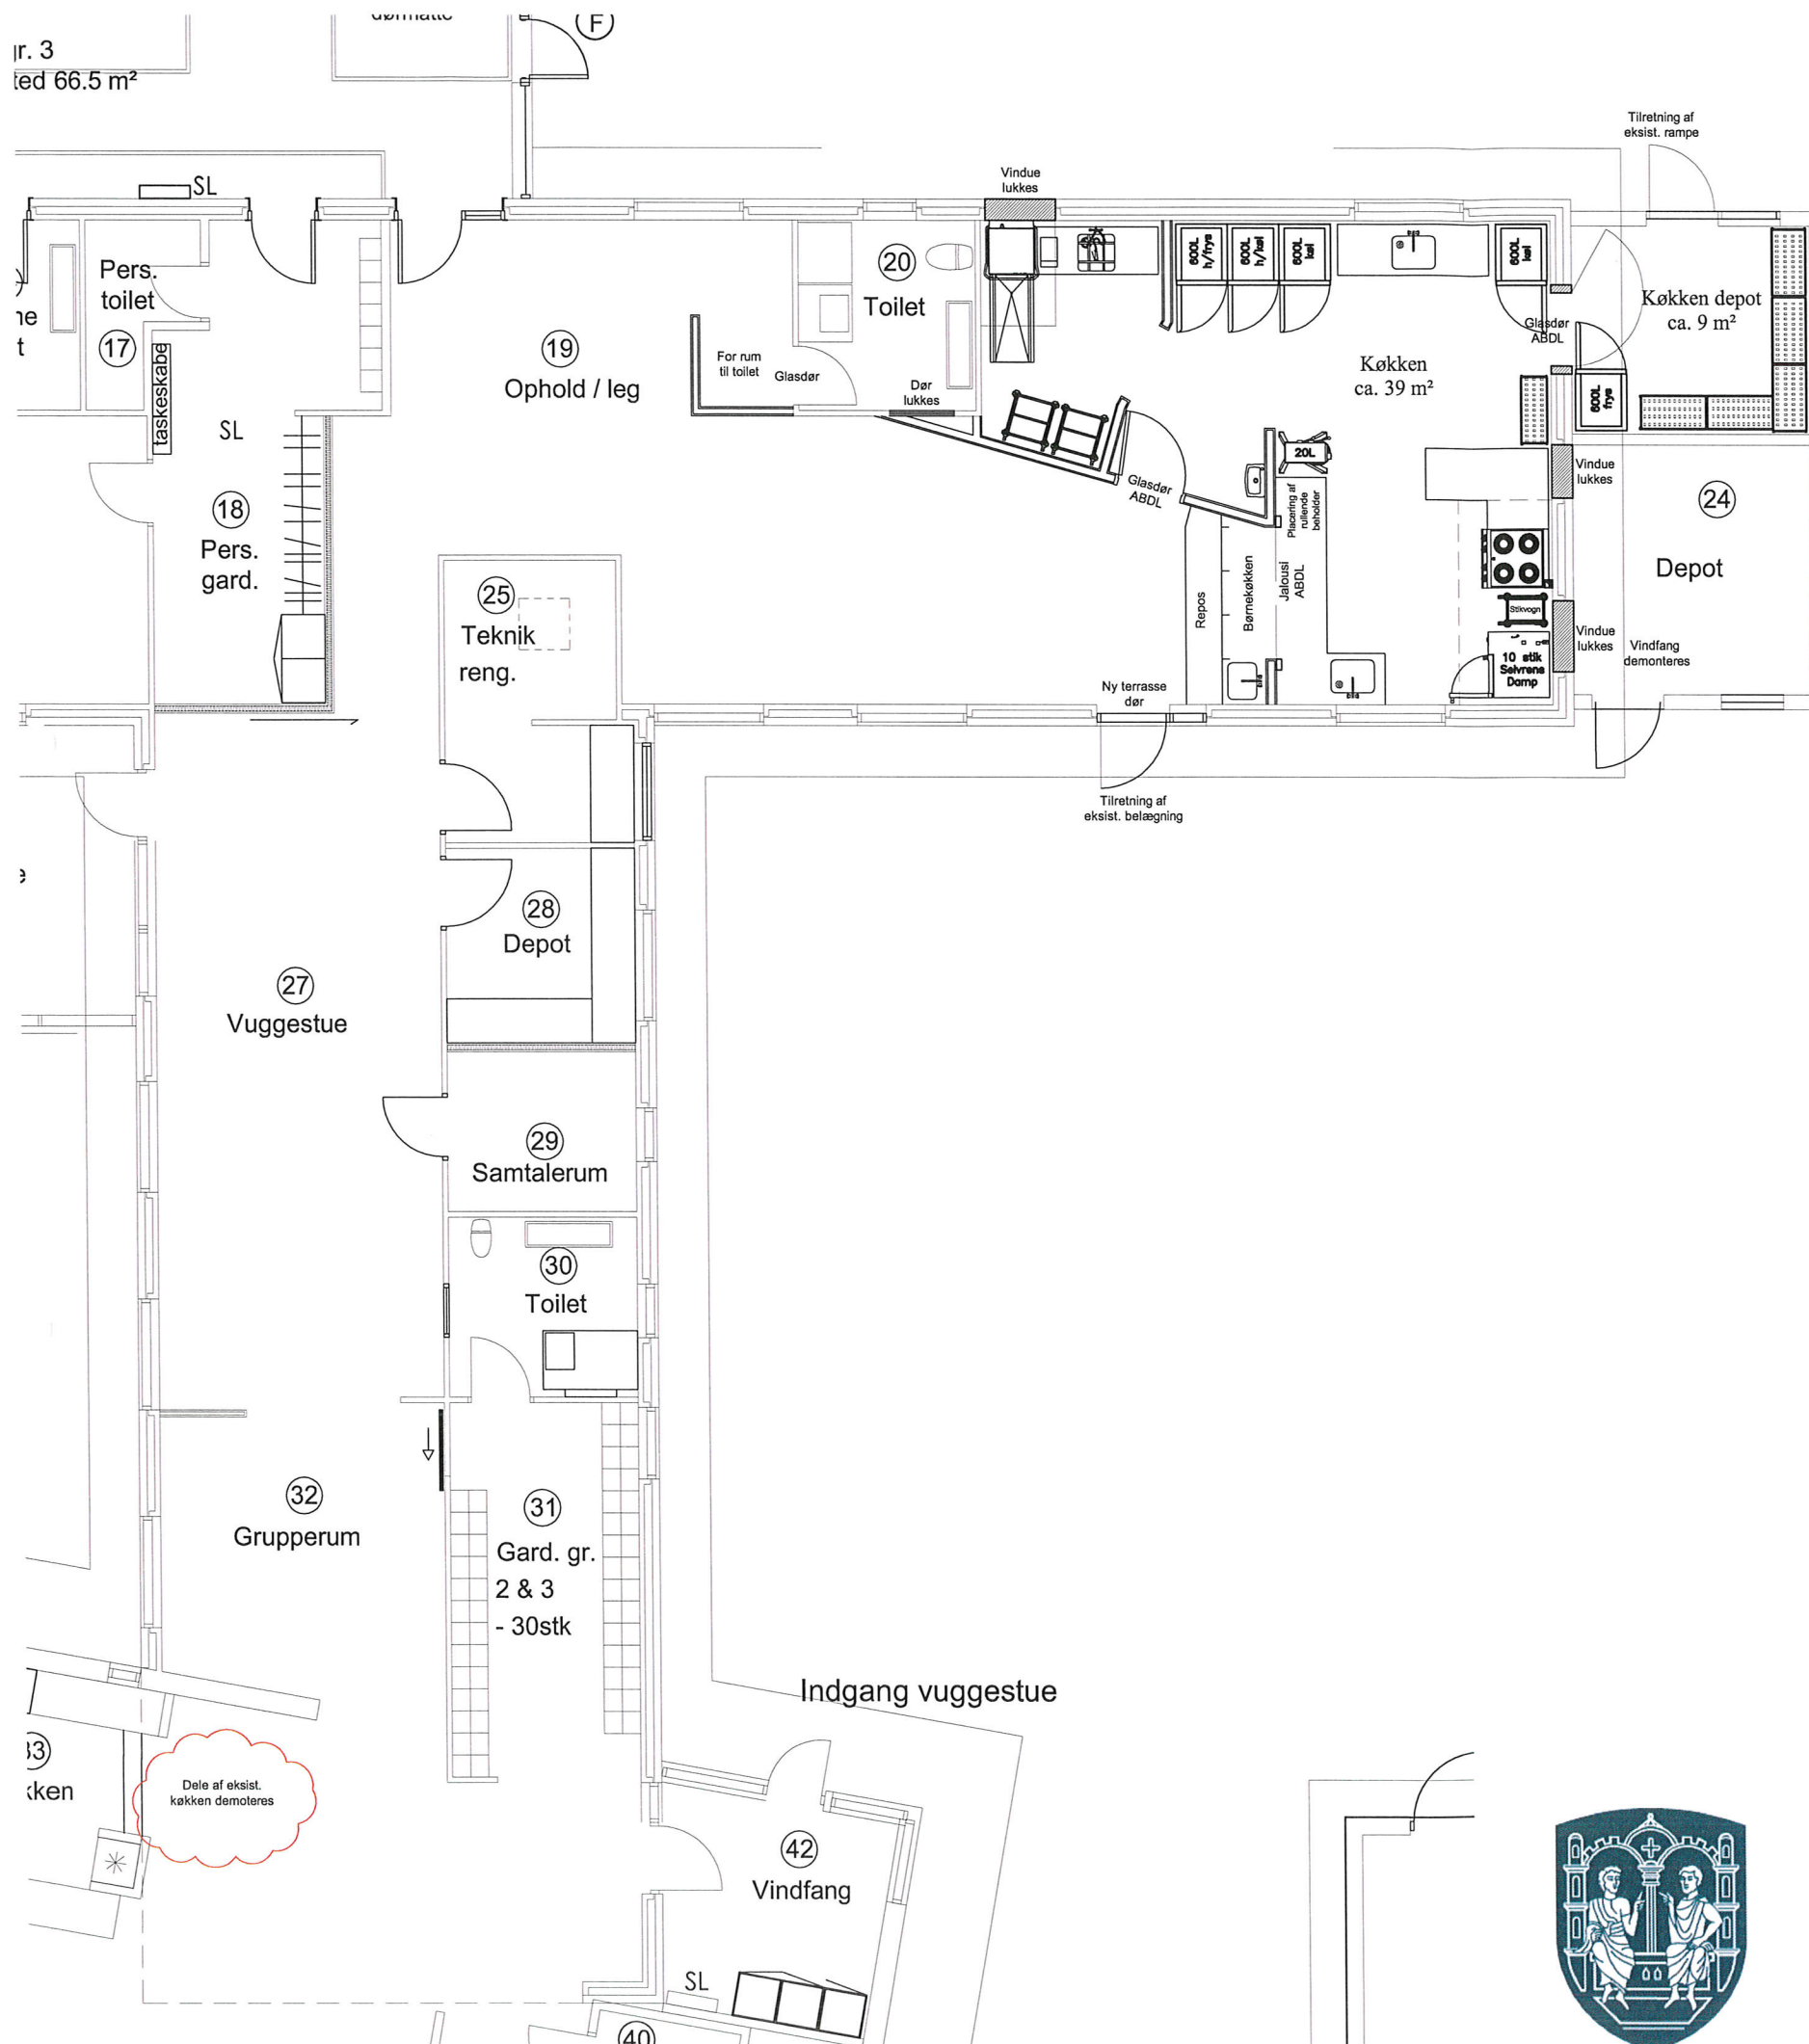


Oversigtsplan 1:500

Viborg Kommune

Ejendomme og Energi
Prinsens Alle 5, 8800 Viborg

I ejendomme@viborg.dk
I Tlf.: 87 87 87 87

Sted : Børnehuset Kokholm				
Sag : Madordning 2016/2017				Jr. nr.:
Emne : Fremtidige forhold				Tegn. nr.:
Sign: clg	Mål: 1:100	Dato:	Rev:	

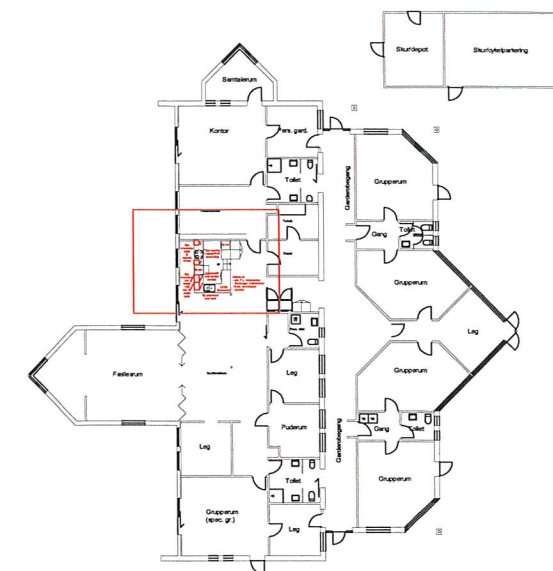

Oversigtsplan 1:500




Viborg Kommune

Ejendomme og Energi
Prinsens Alle 5, 8800 Viborg

I ejendomme@viborg.dk
I Tlf.: 87 87 87 87

Sted : Egeskov Børnehave og Vuggestue					Jr. nr.: Tegn. nr.:
Sag : Madordning 2016/2017					
Emne : Fremtidige forhold					
Sign: clg	Mål: 1:100	Dato:	Rev:		

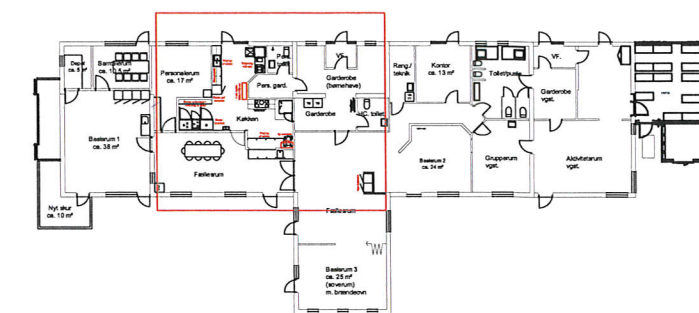

Oversigtsplan 1:500




Viborg Kommune

Ejendomme og Energi
Prinsens Alle 5, 8800 Viborg



I ejendomme@viborg.dk
I Tlf.: 87 87 87 87

Sted : Børnehuset Lupinmarken				
Sag : Madordning 2016/2017				Jr. nr.:
Emne : Fremtidige forhold				Tegn. nr.:
Sign: clg	Mål: 1:100	Dato:	Rev:	

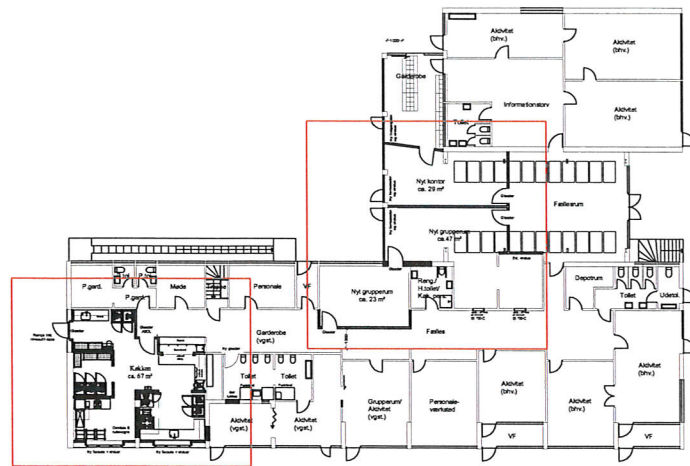

Oversigtsplan 1:500

Stueplan

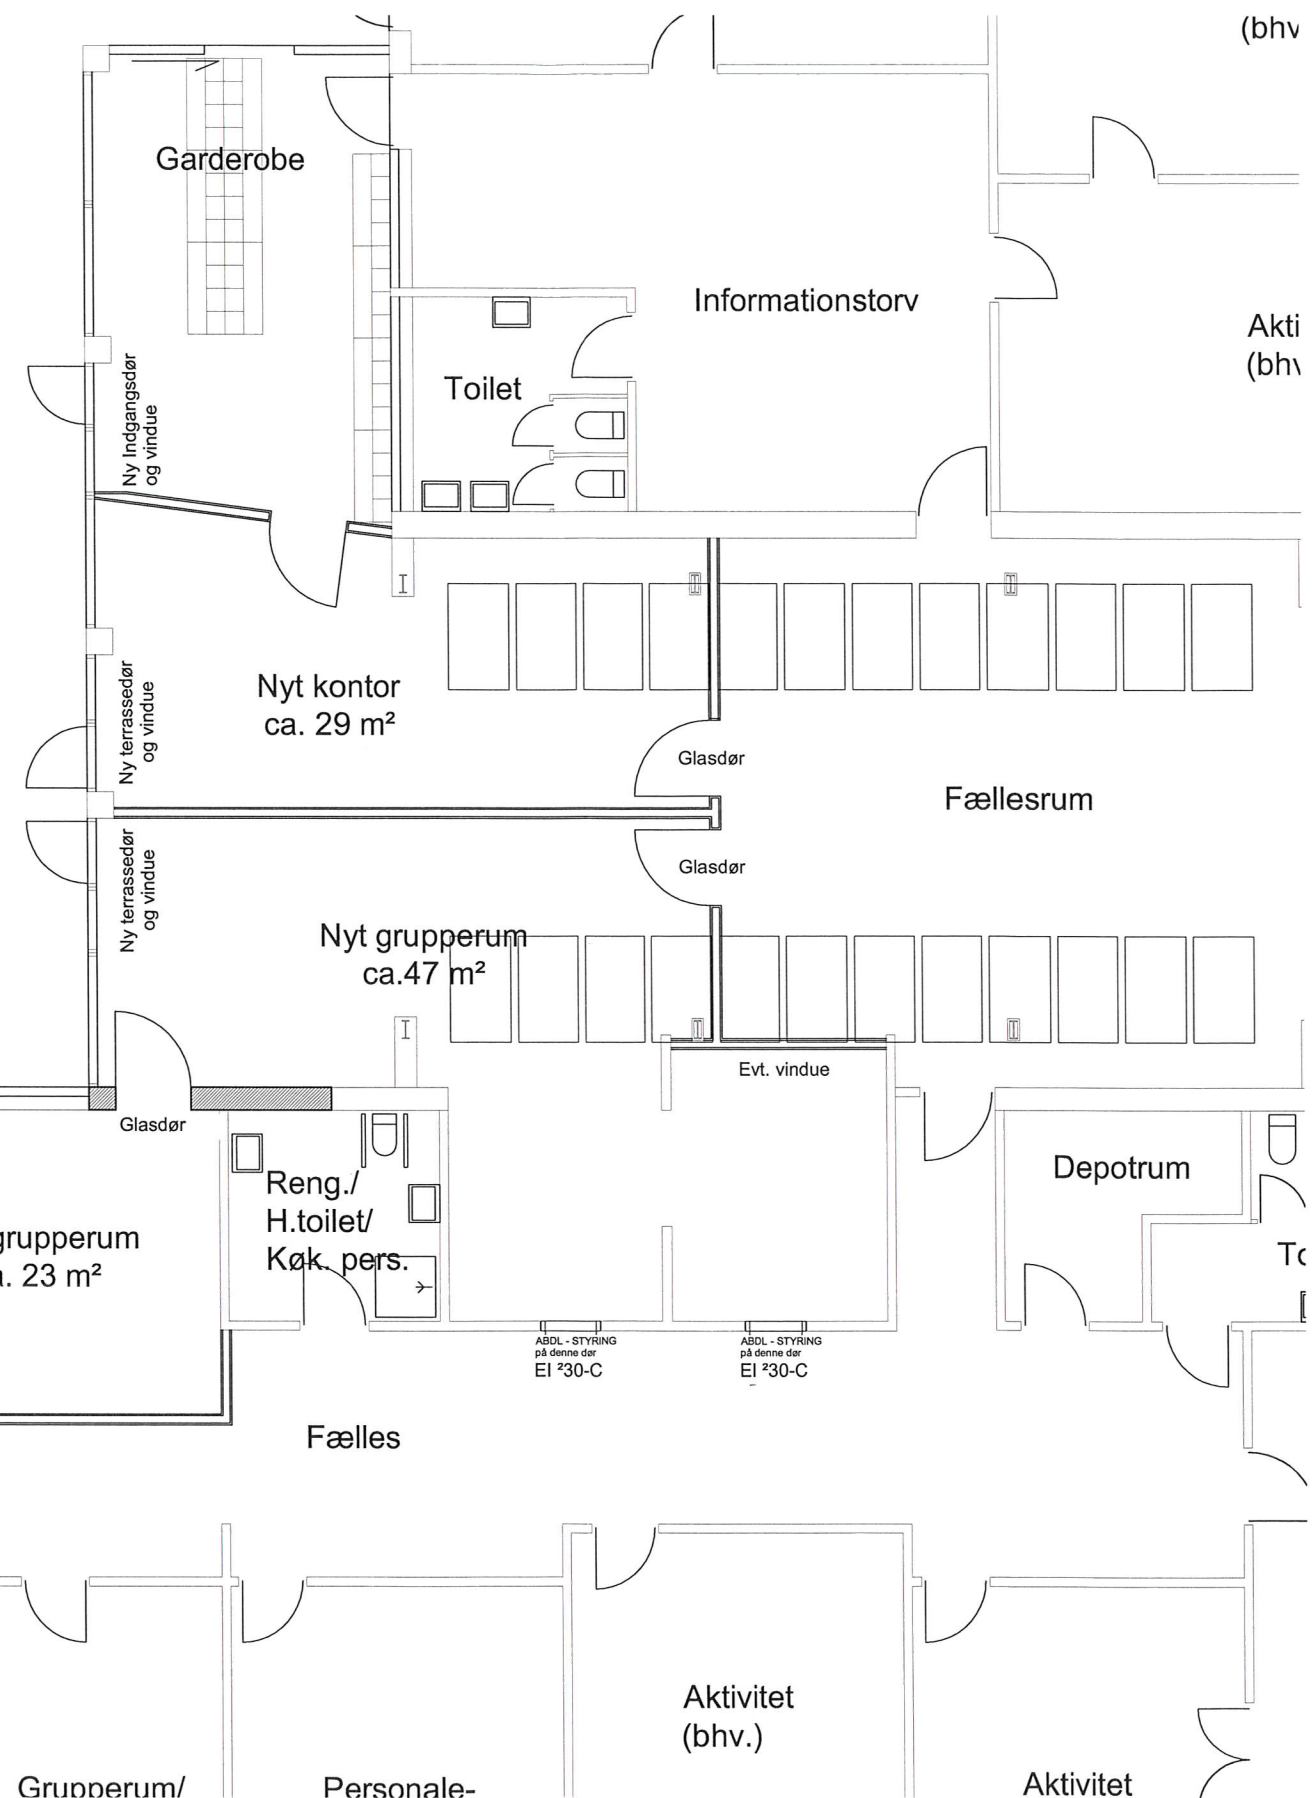
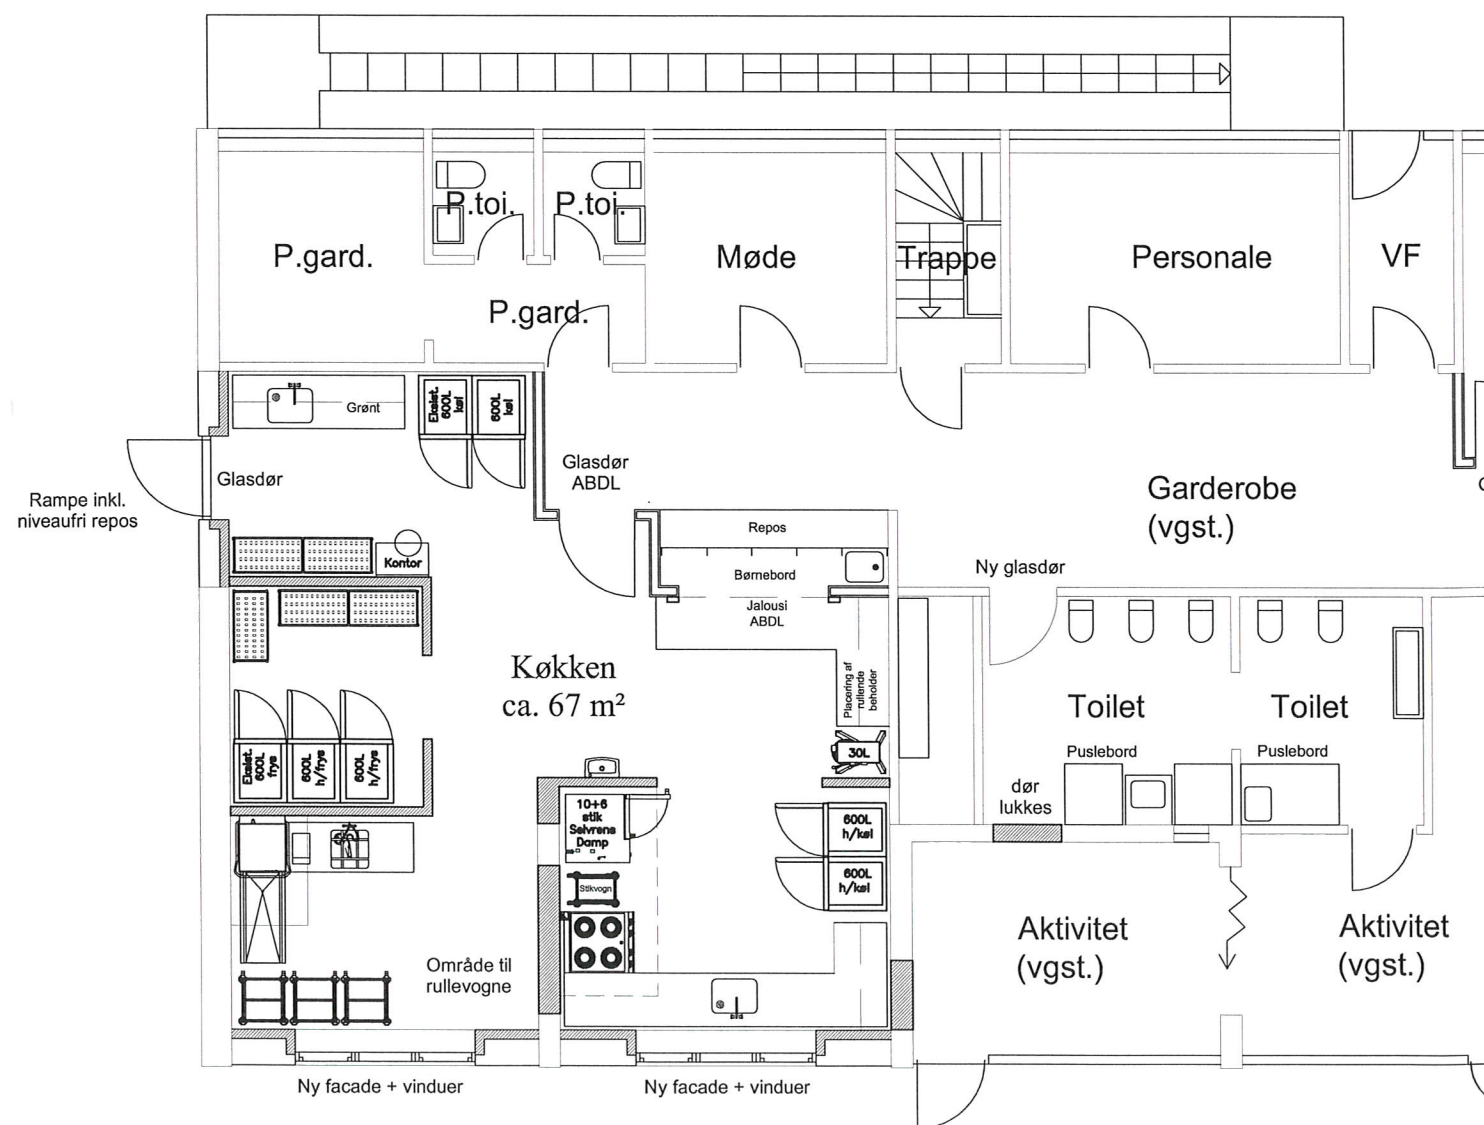


Viborg Kommune

Ejendomme og Energi
Prinsens Alle 5, 8800 Viborg

Aktivitet
I ejendomme@viborg.dk
I Tlf.: 87 87 87 87

Sted : Vestbyens Børnehus				
Sag : Madordning 2016/2017				Jr. nr.:
Emne : Fremtidige forhold				Tegn. nr.:
Sign: clg	Mål: 1:100	Dato:	Rev:	

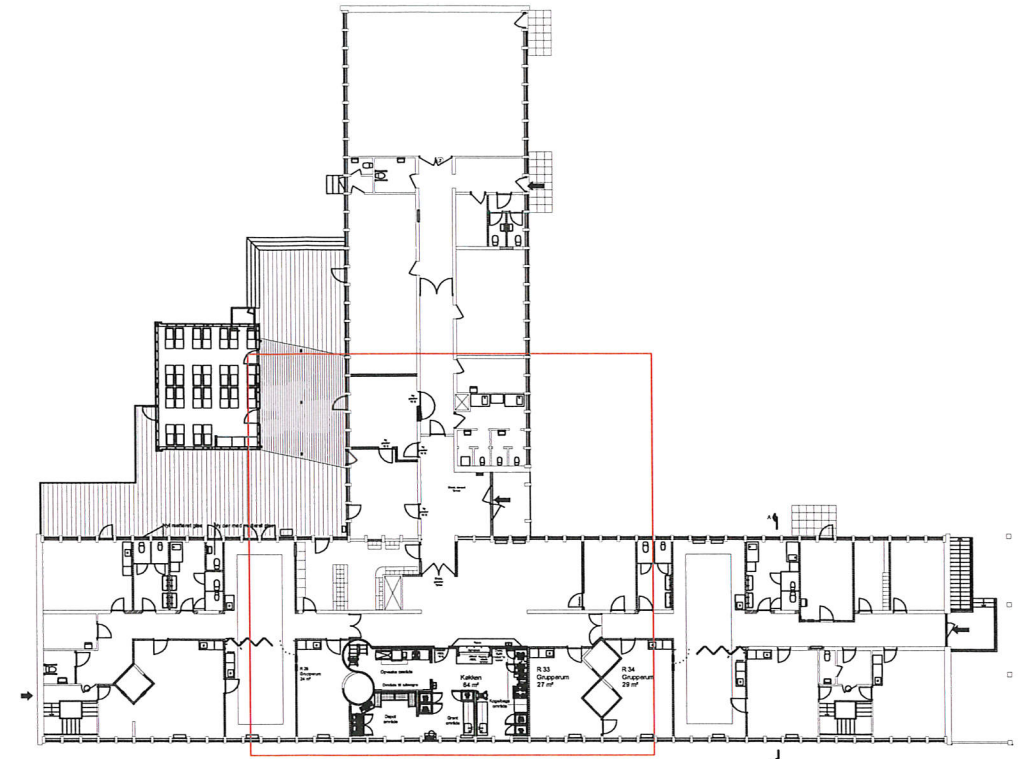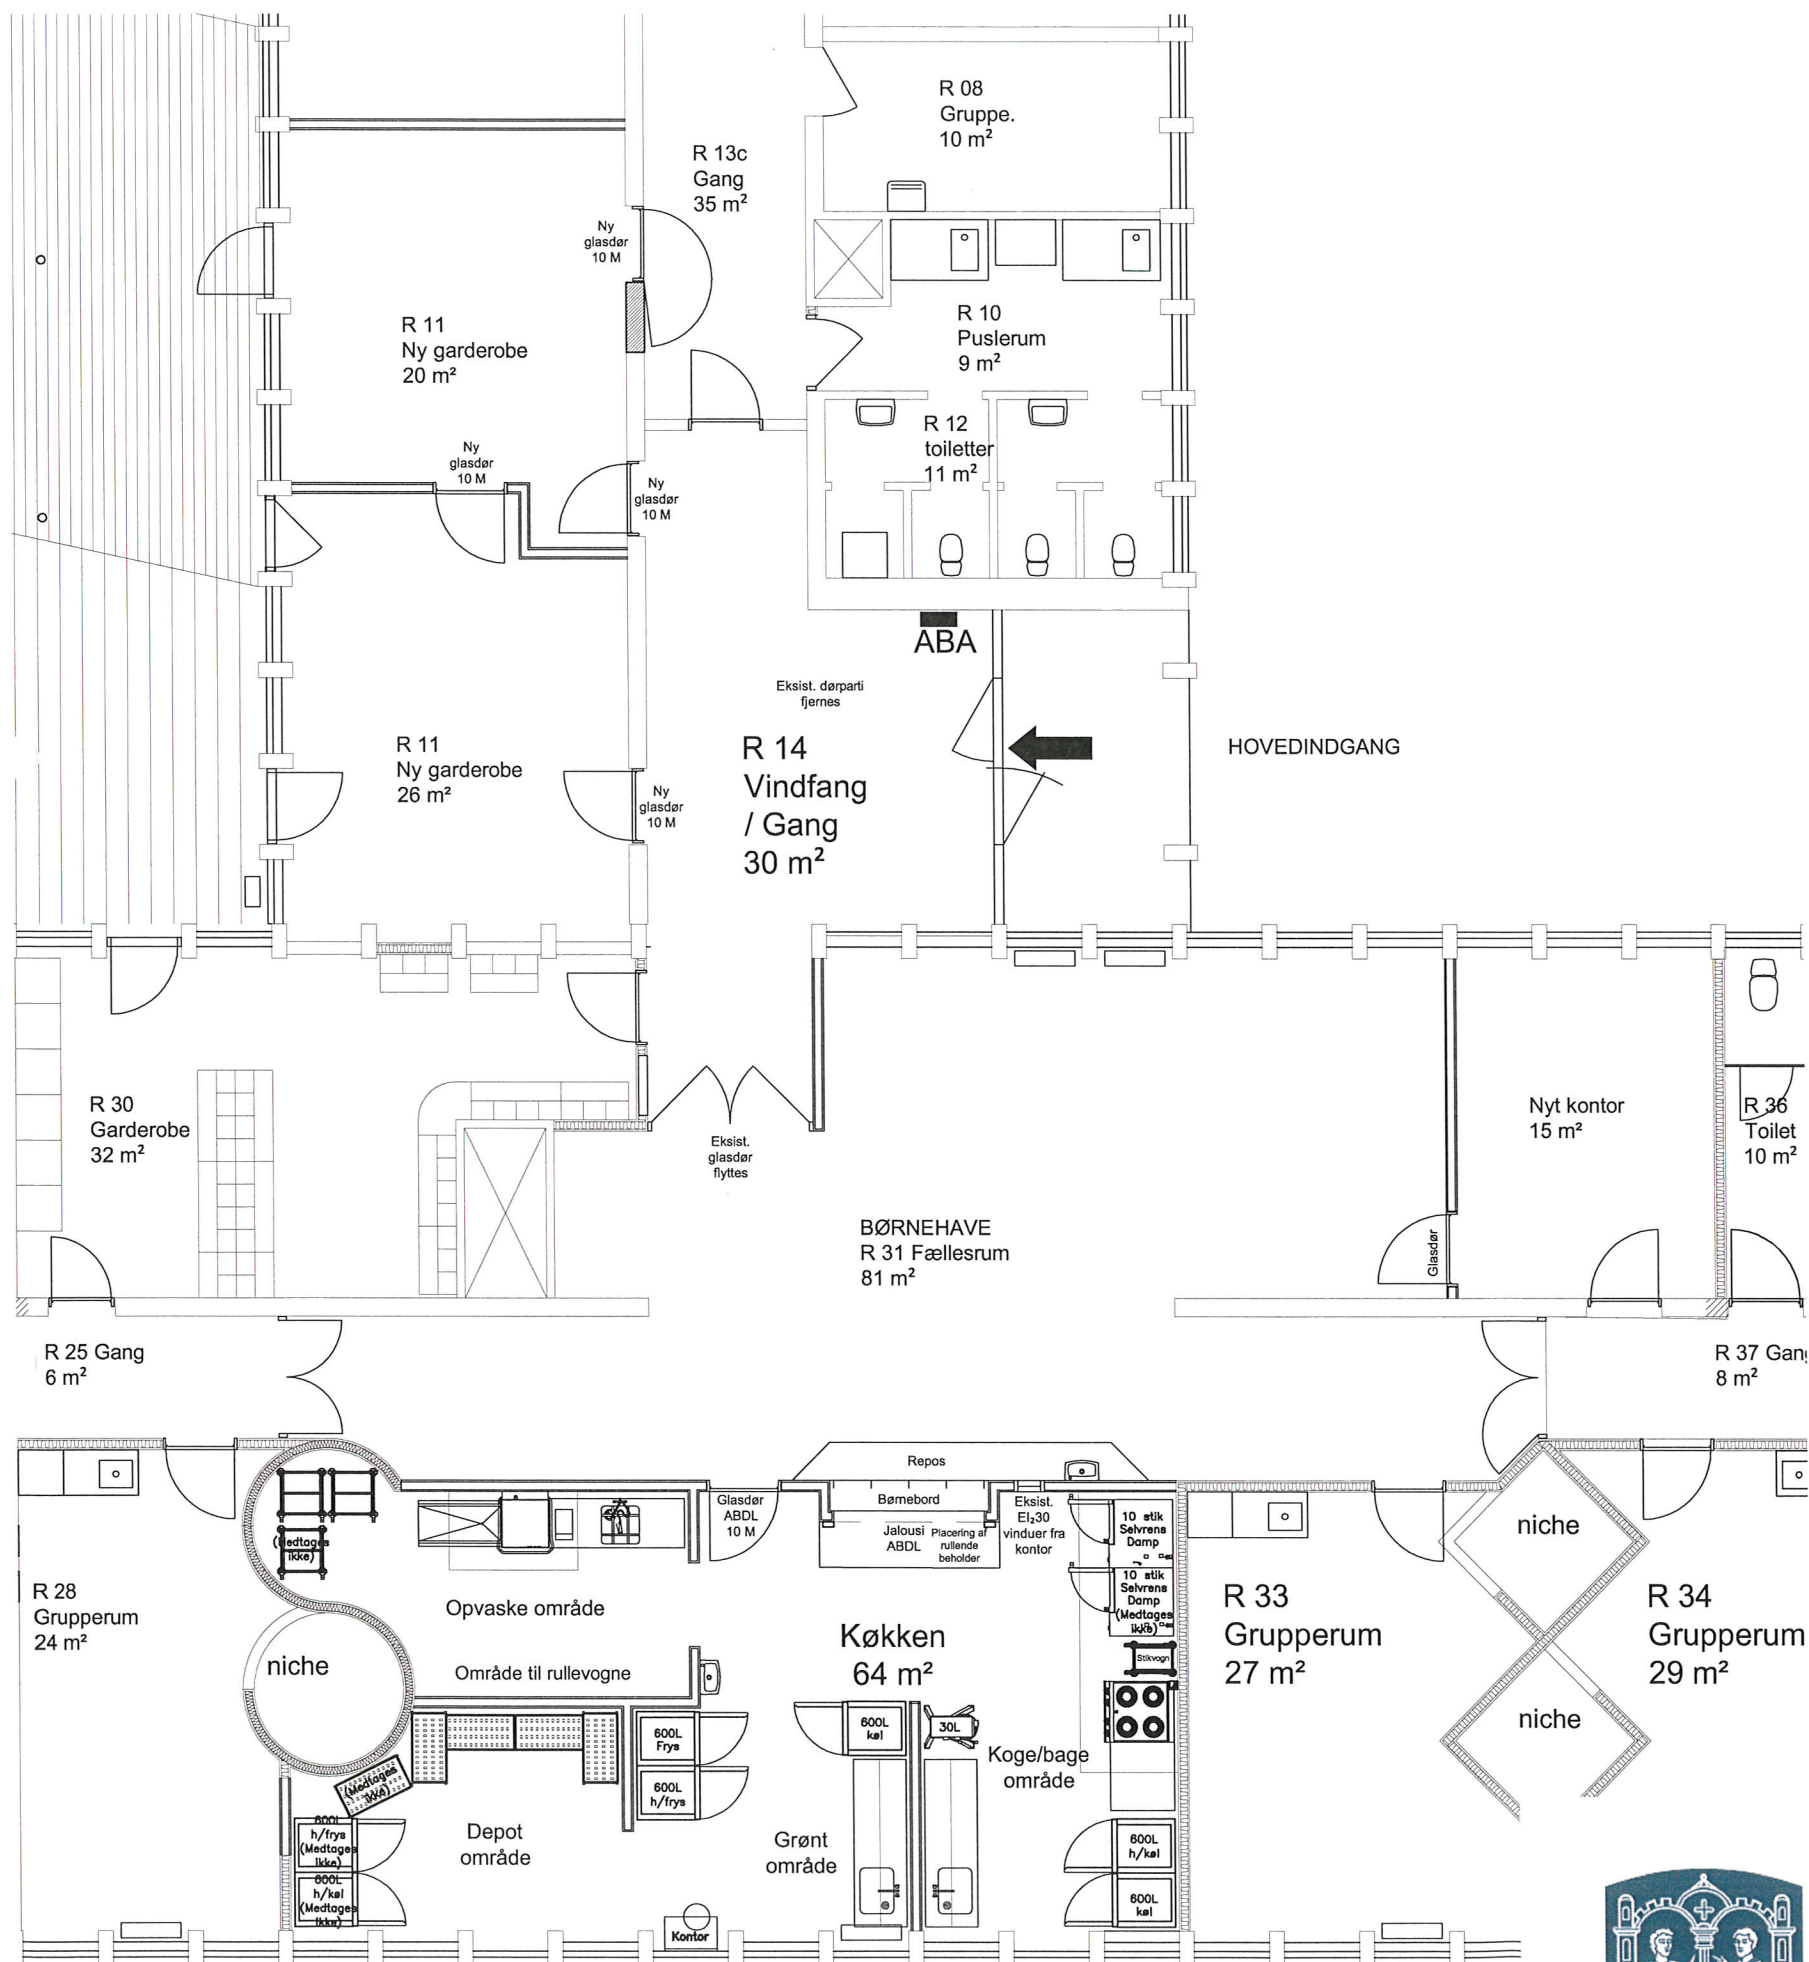

Oversigtsplan 1:500



Viborg Kommune

Ejendomme og Energi
Prinsens Alle 5, 8800 Viborg

I ejendomme@viborg.dk
I Tlf.: 87 87 87 87

Sted : Rådhushavens Børnehus				
Sag : Madordning 2016/2017				Jr. nr.:
Emne : Fremtidige forhold				Tegn. nr.:
Sign: clg	Mål: 1:100	Dato:	Rev:	

