




Signaturforklaring

- Fredet bygning bygningsfredningsloven §4
- Fredede bygninger
- Viste punkter
- Viste linier

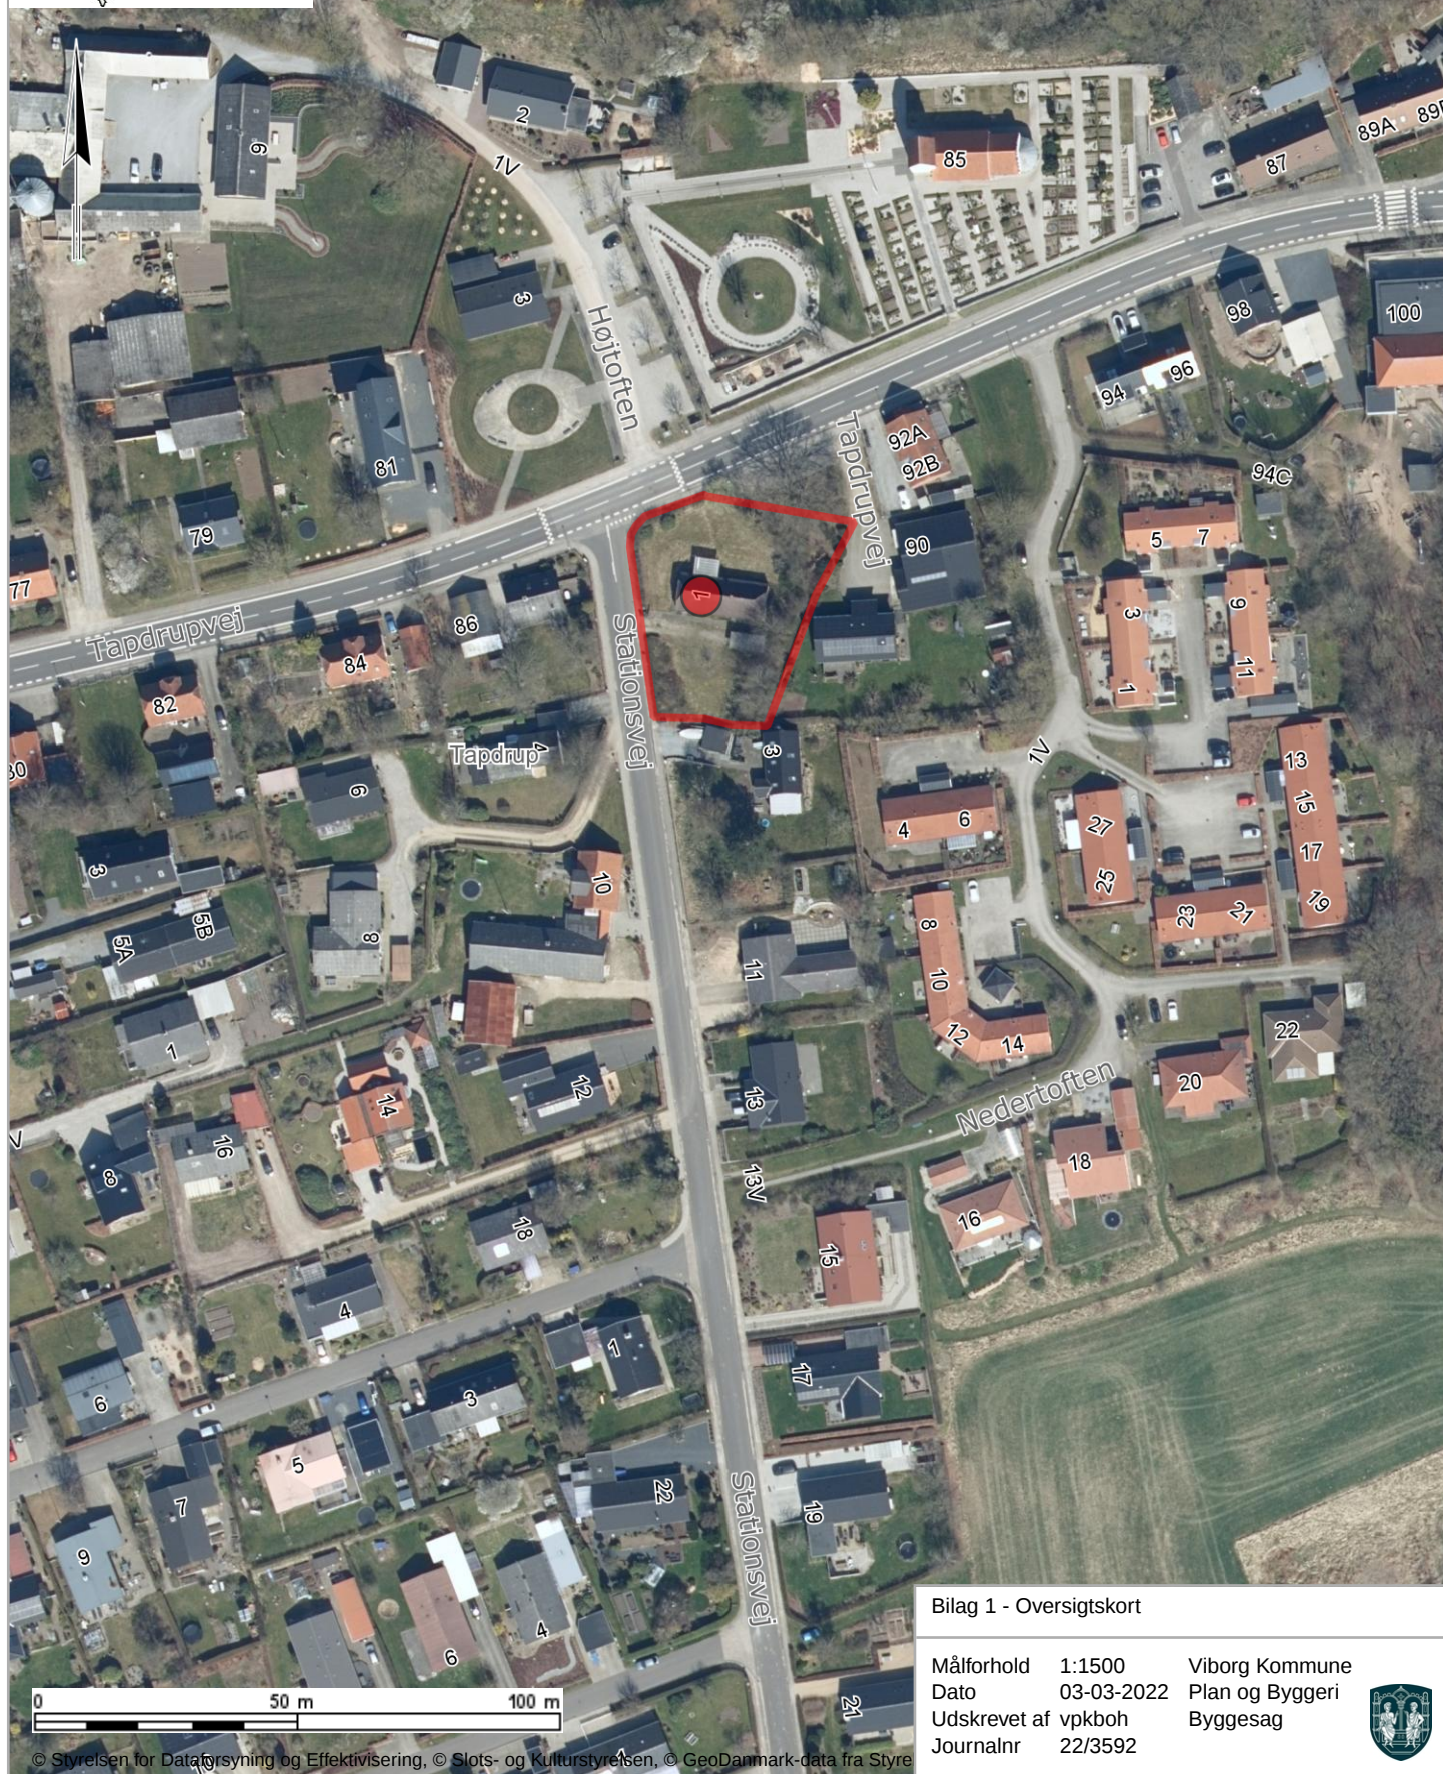

Bilag 1 - Oversigtskort

Målforhold 1:1500
 Dato 03-03-2022
 Udskrevet af vpkboh
 Journalnr 22/3592

Viborg Kommune
 Plan og Byggeri
 Byggesag

