


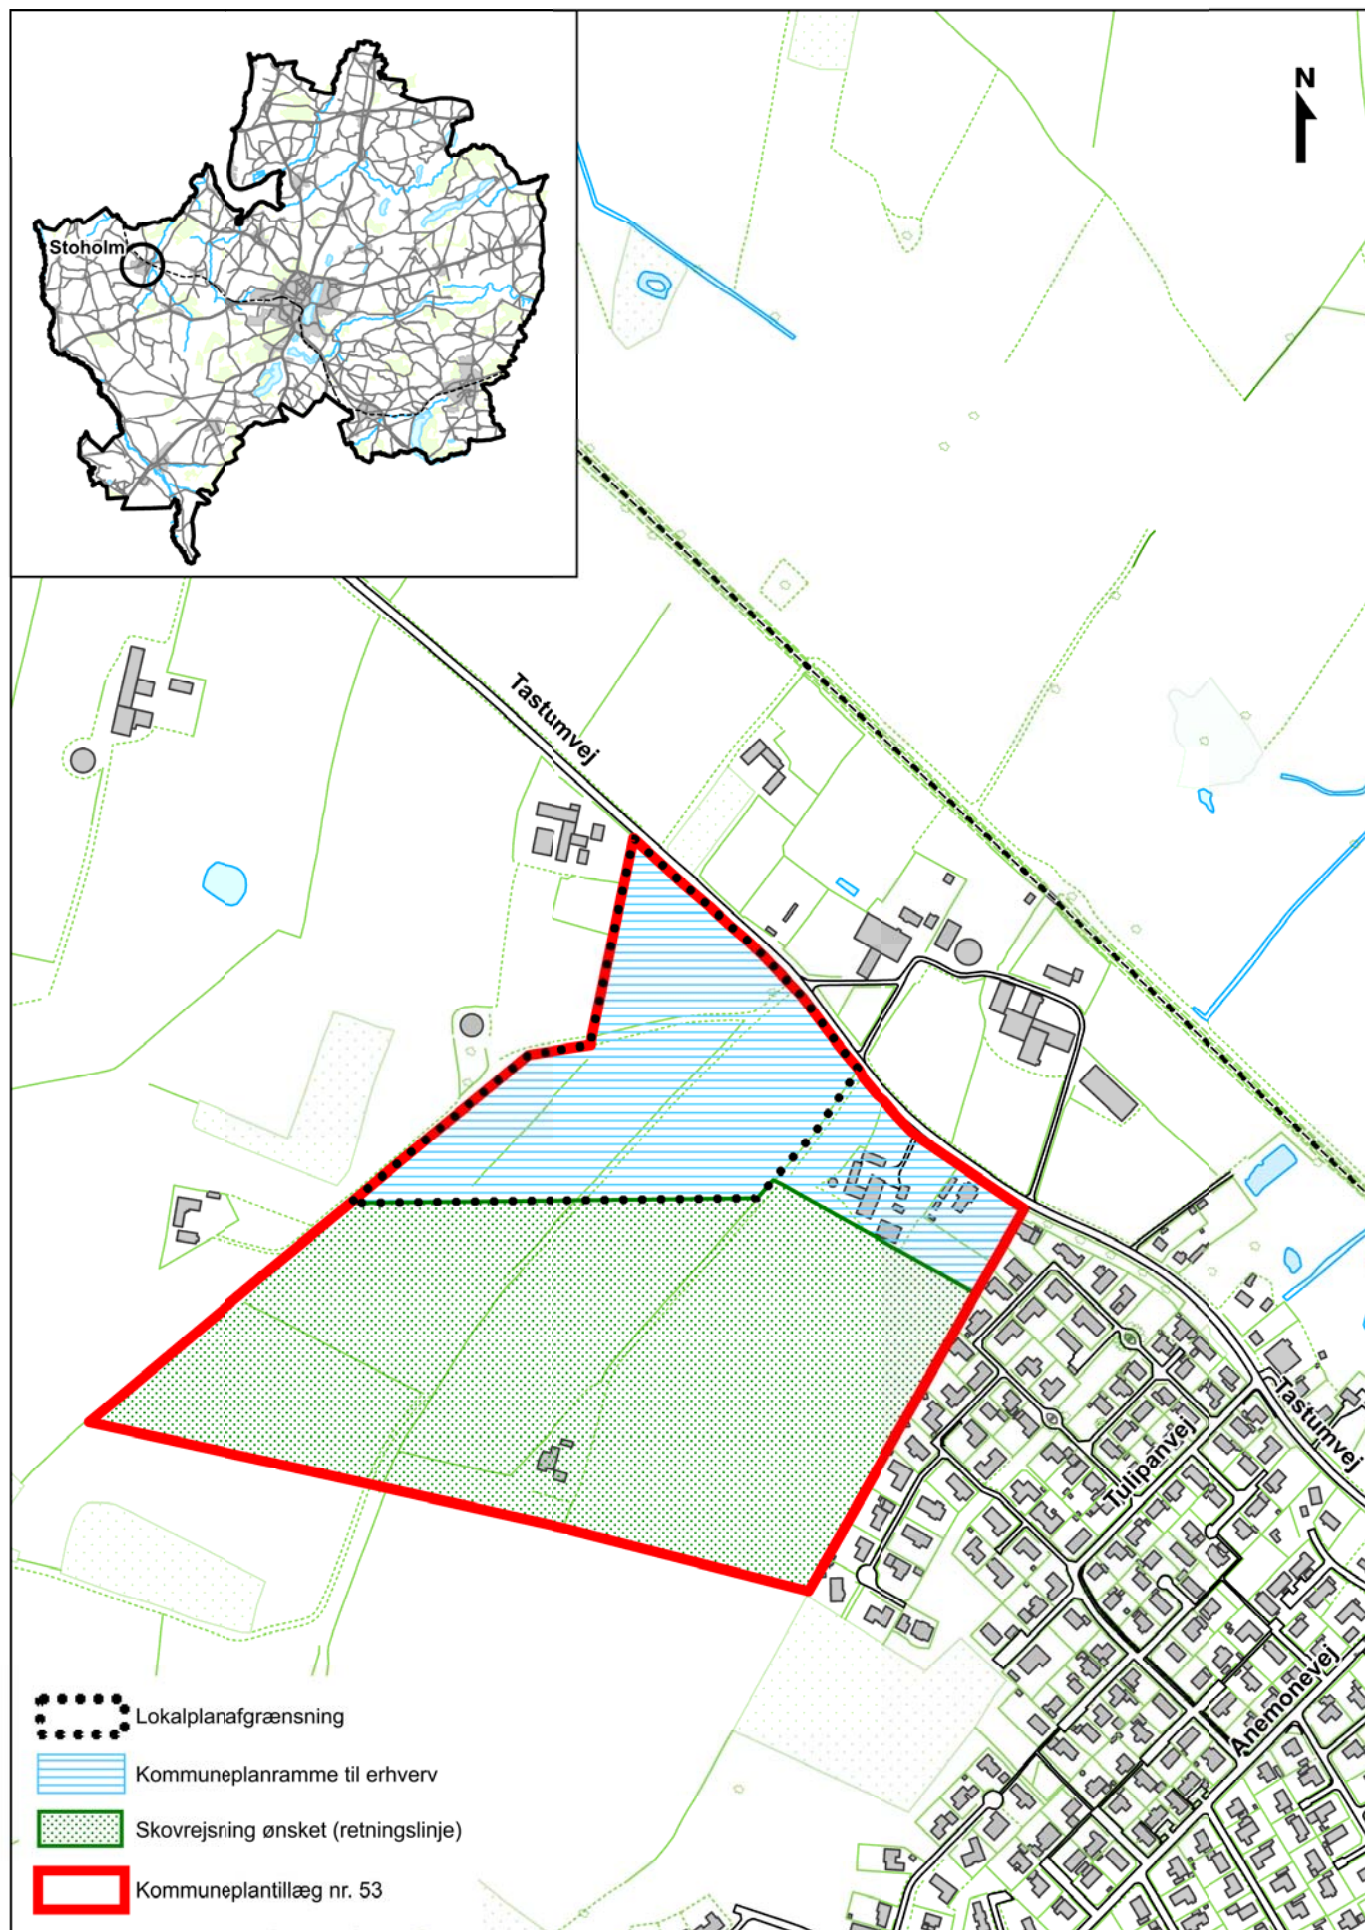

Bilag 1 - Oversigtskort til lokalplan nr. 454 og kommuneplantillæg nr. 53