


Bilag 4

Oversigt over kommuneplanrammer og lokalplaner

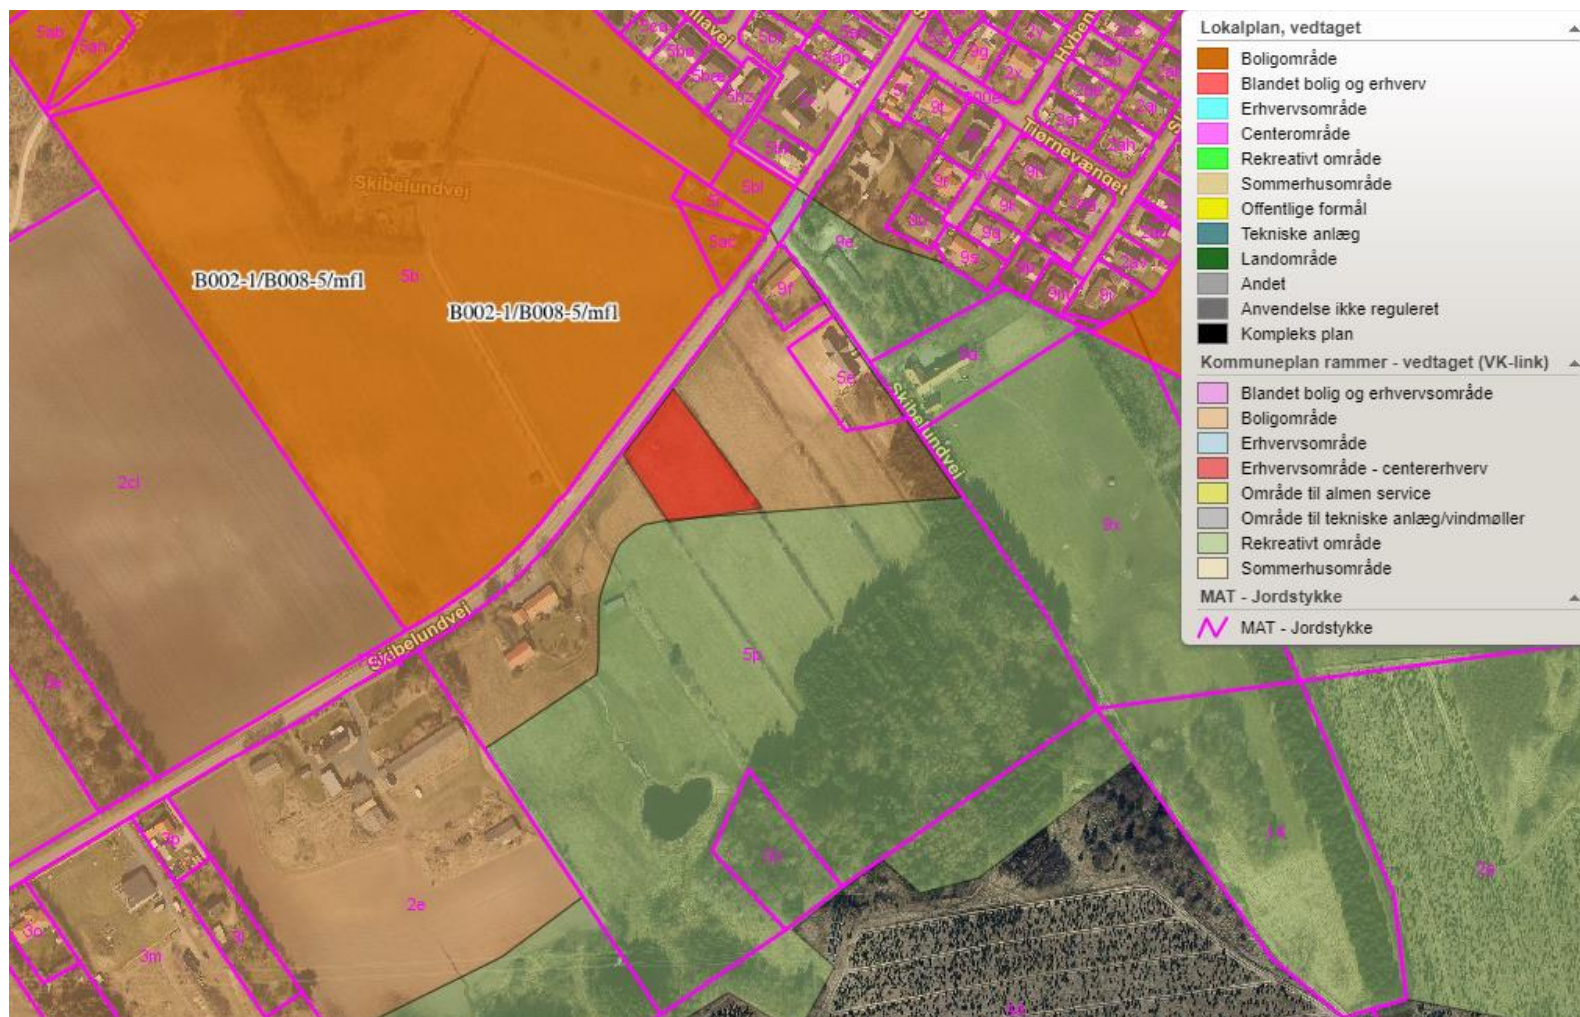

Den røde markering viser udstykningen. Udstykningen ligger inden for kommuneplanrammen BBRO.B4.08.