


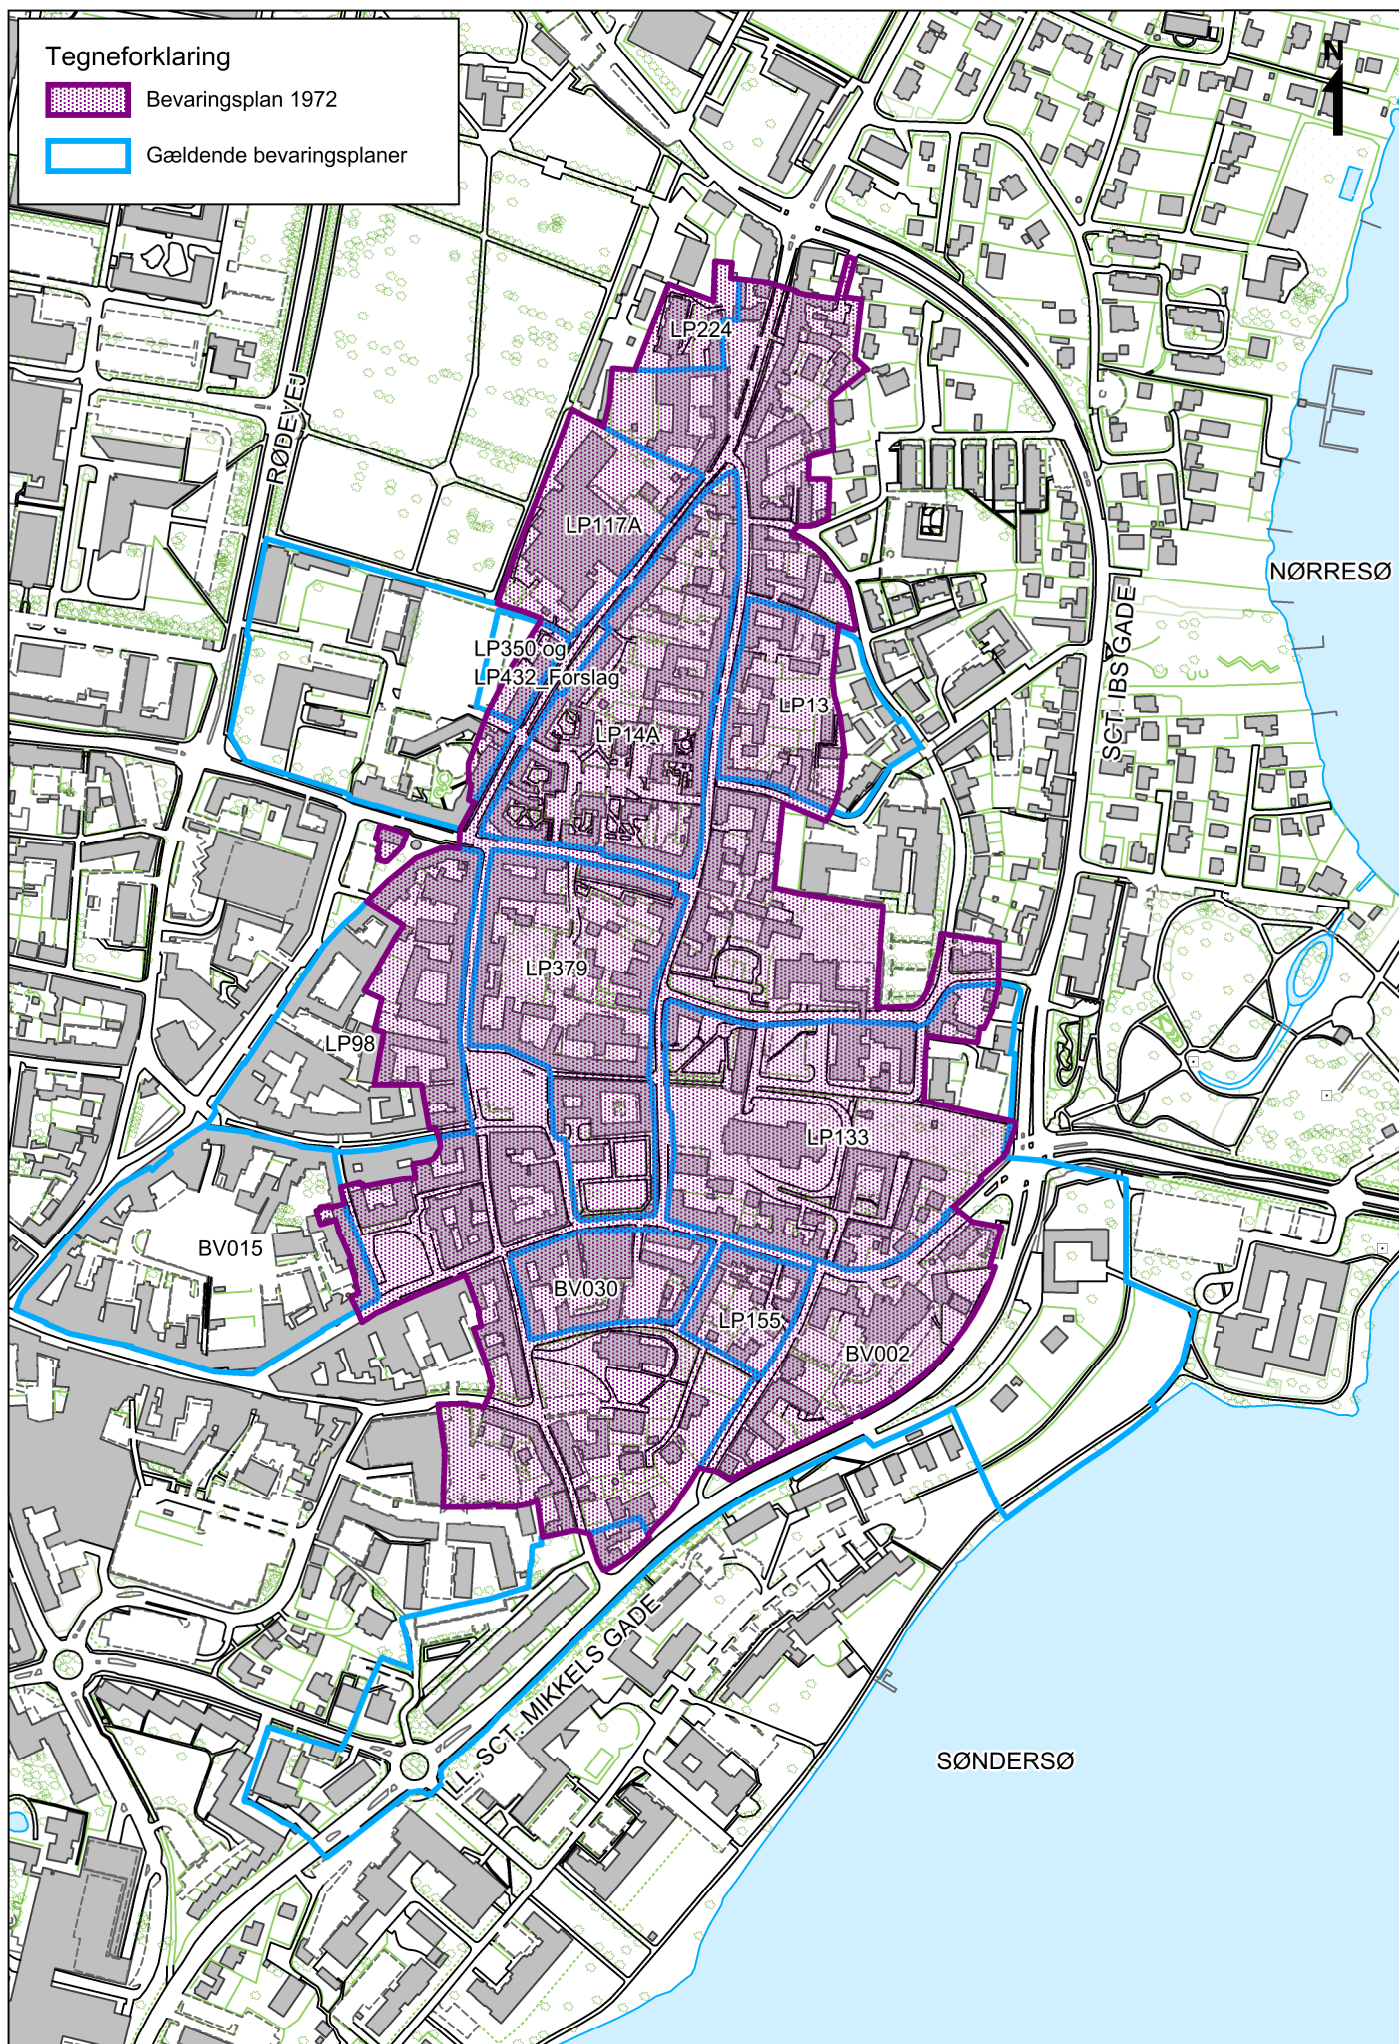

Bilag 5 - Bevaringsområdet med gældende lokalplaner