

INDGANG

Fælleshus

Ophold

Affald


Legeplads

Ophold

Affald



1:500

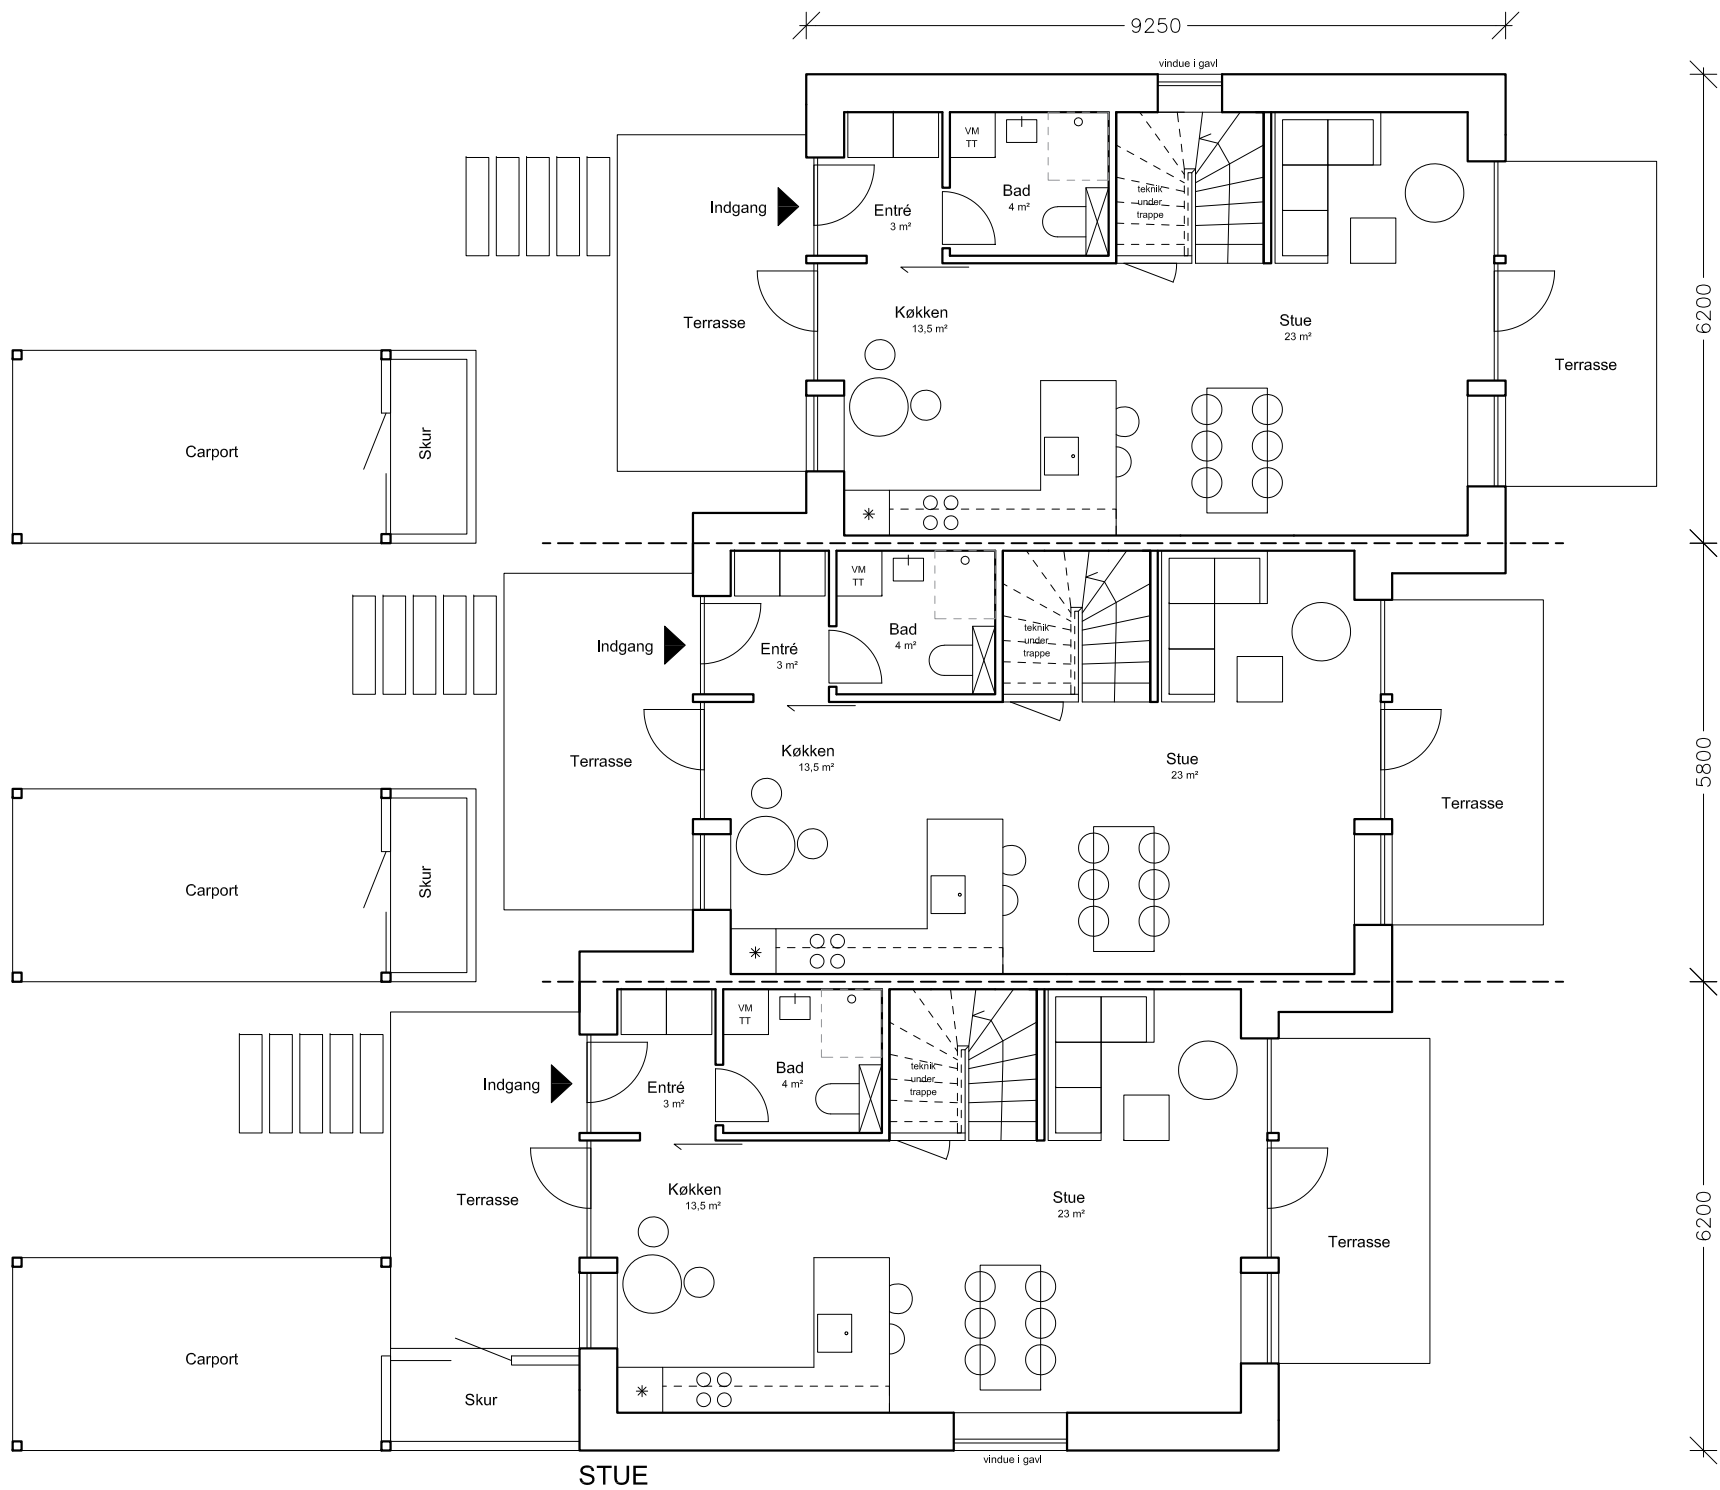


TYPE A

4-RUMS BOLIG OVER 2 PLAN
BRUTTO 111 m² ekskl. andel af fælleshus

Brutto er gennemsnit af gavlbolig og indeliggende bolig for alle type A.

Forekommer med variation i forskydninger, spejlinger og antal i række.
Fælles parkering og skur.

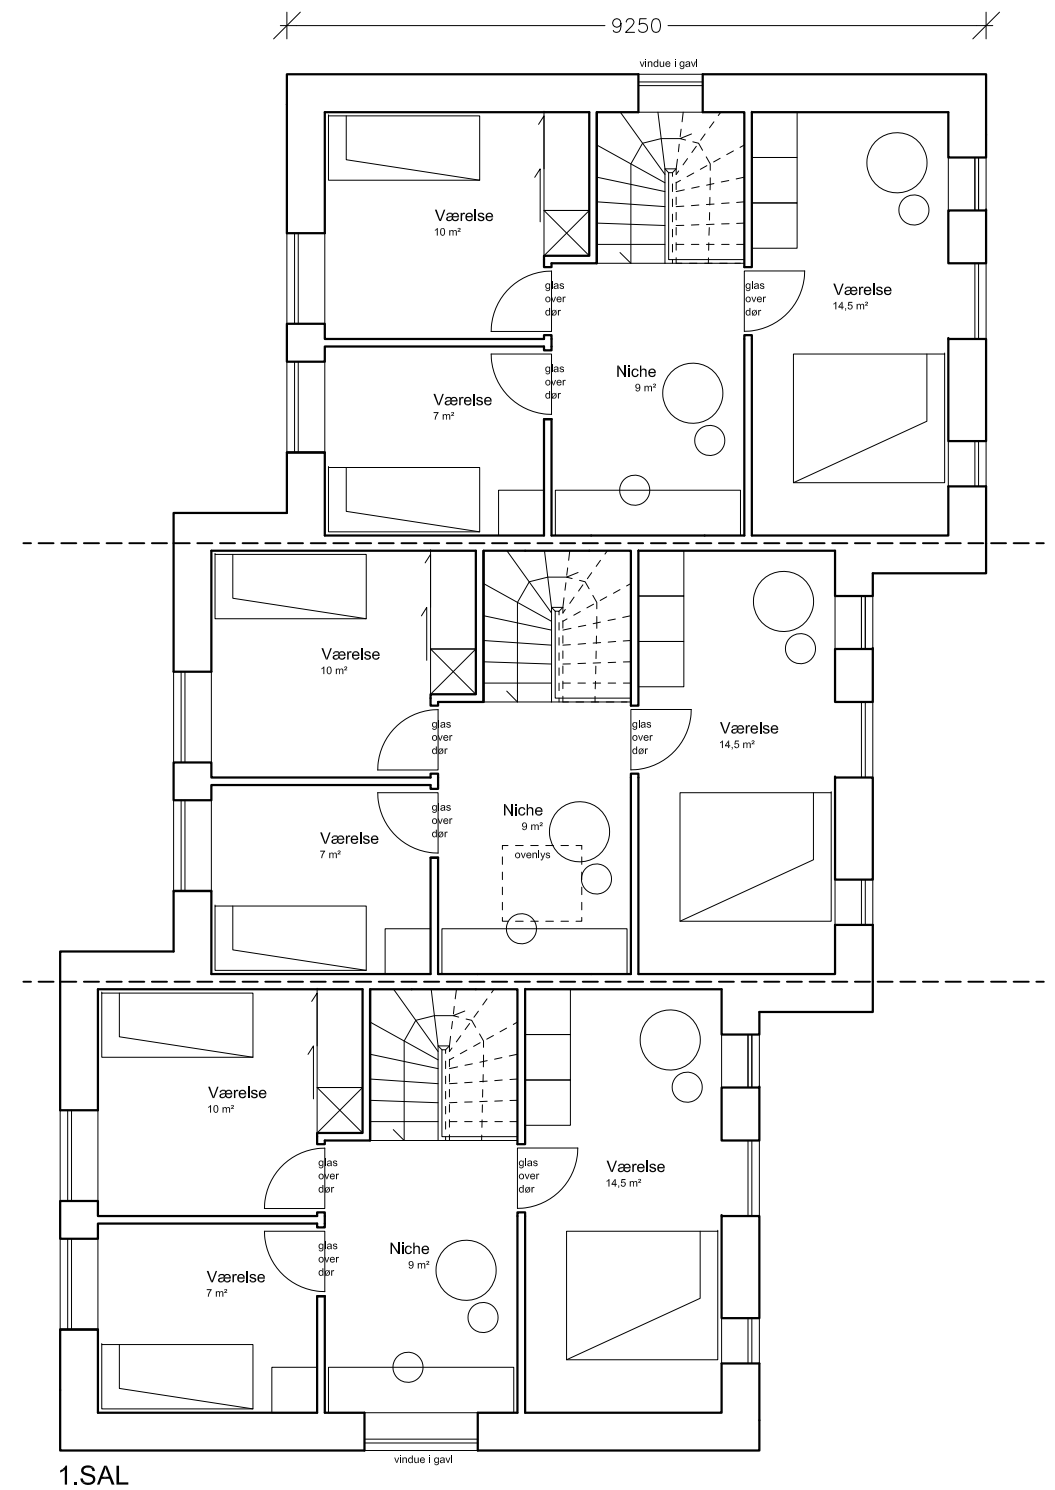


Boliger i Arnbjerg

Emne : Boligplan, type A
Dato : 28.09.2018

Mål : 1:100
Tegn. nr :

Pluskontoret A/S
Klostergade 32
8000 Århus C
www.pluskontoret.dk
Tlf.: 5374 4000



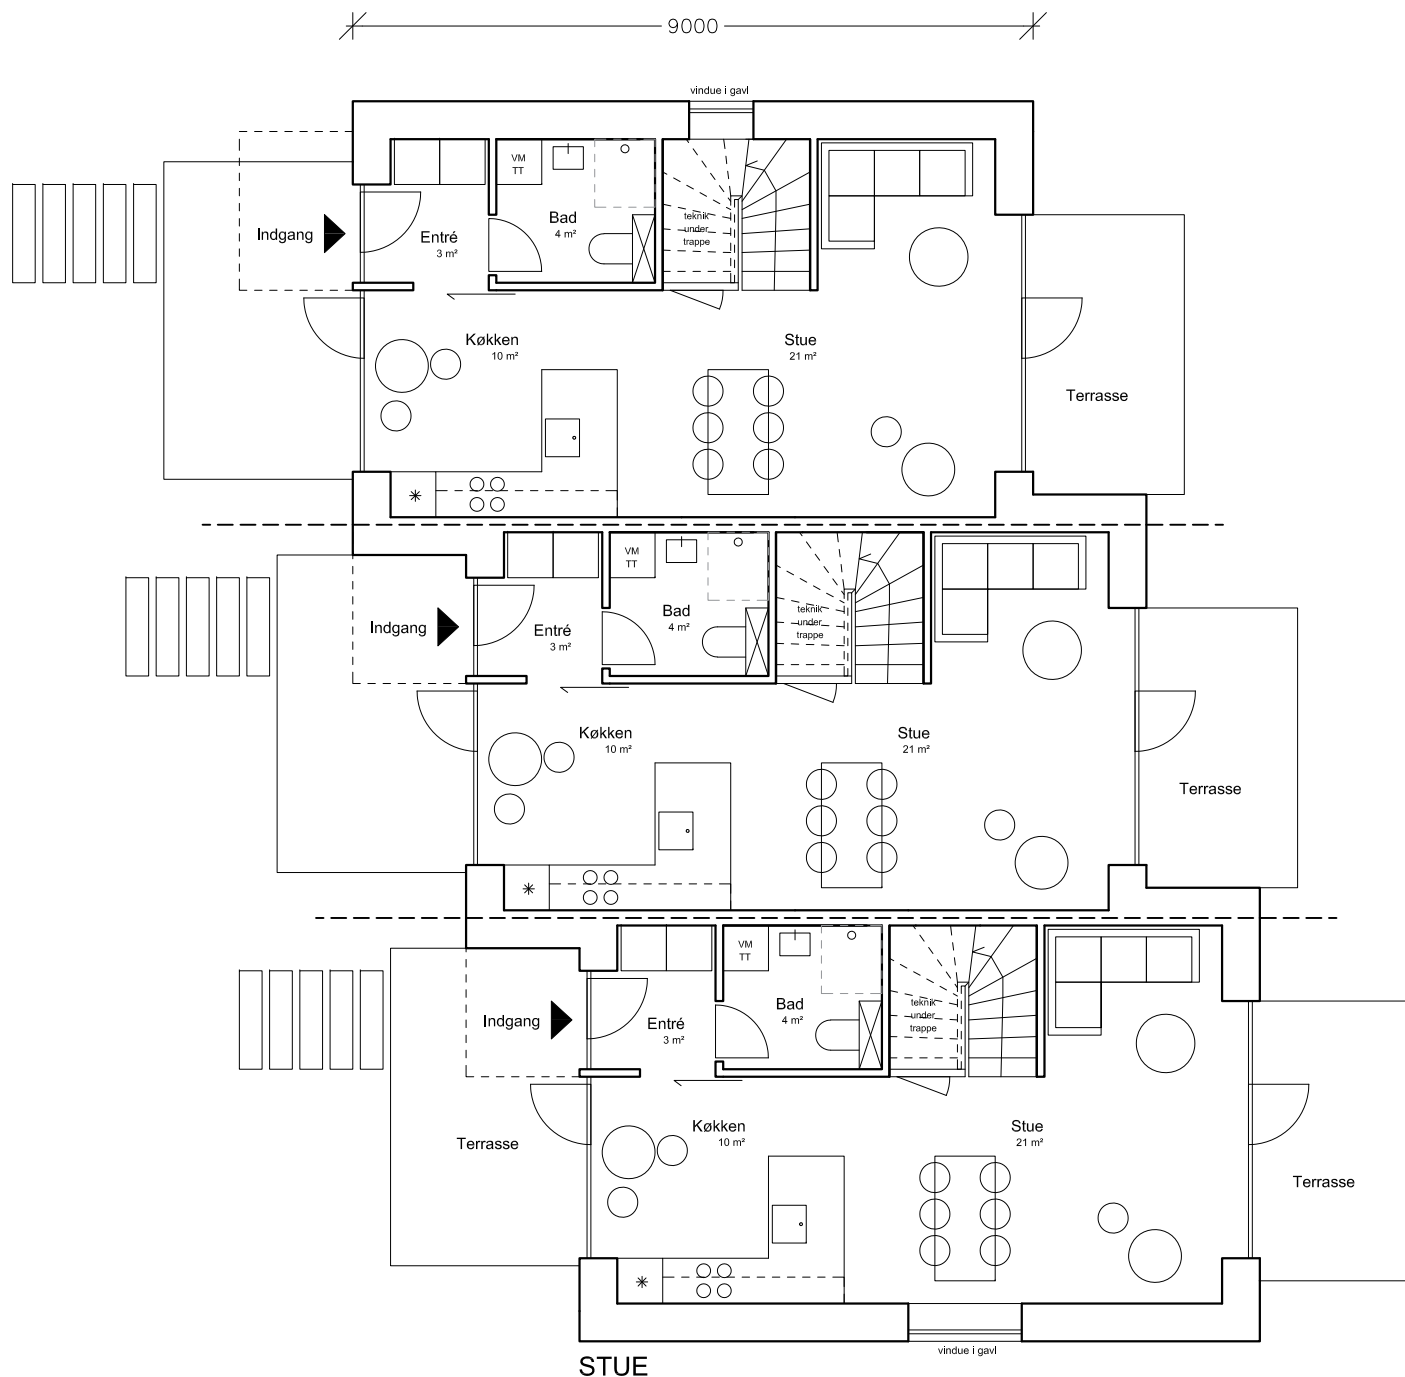


TYPE B

3-RUMS BOLIG OVER 2 PLAN
BRUTTO 97 m² ekskl. andel af fælleshus

Brutto er gennemsnit af gavlbolig og indeliggende bolig for alle type B

Forekommer med variation i forskydninger, spejlinger og antal i række.
Fælles parkering og skur.

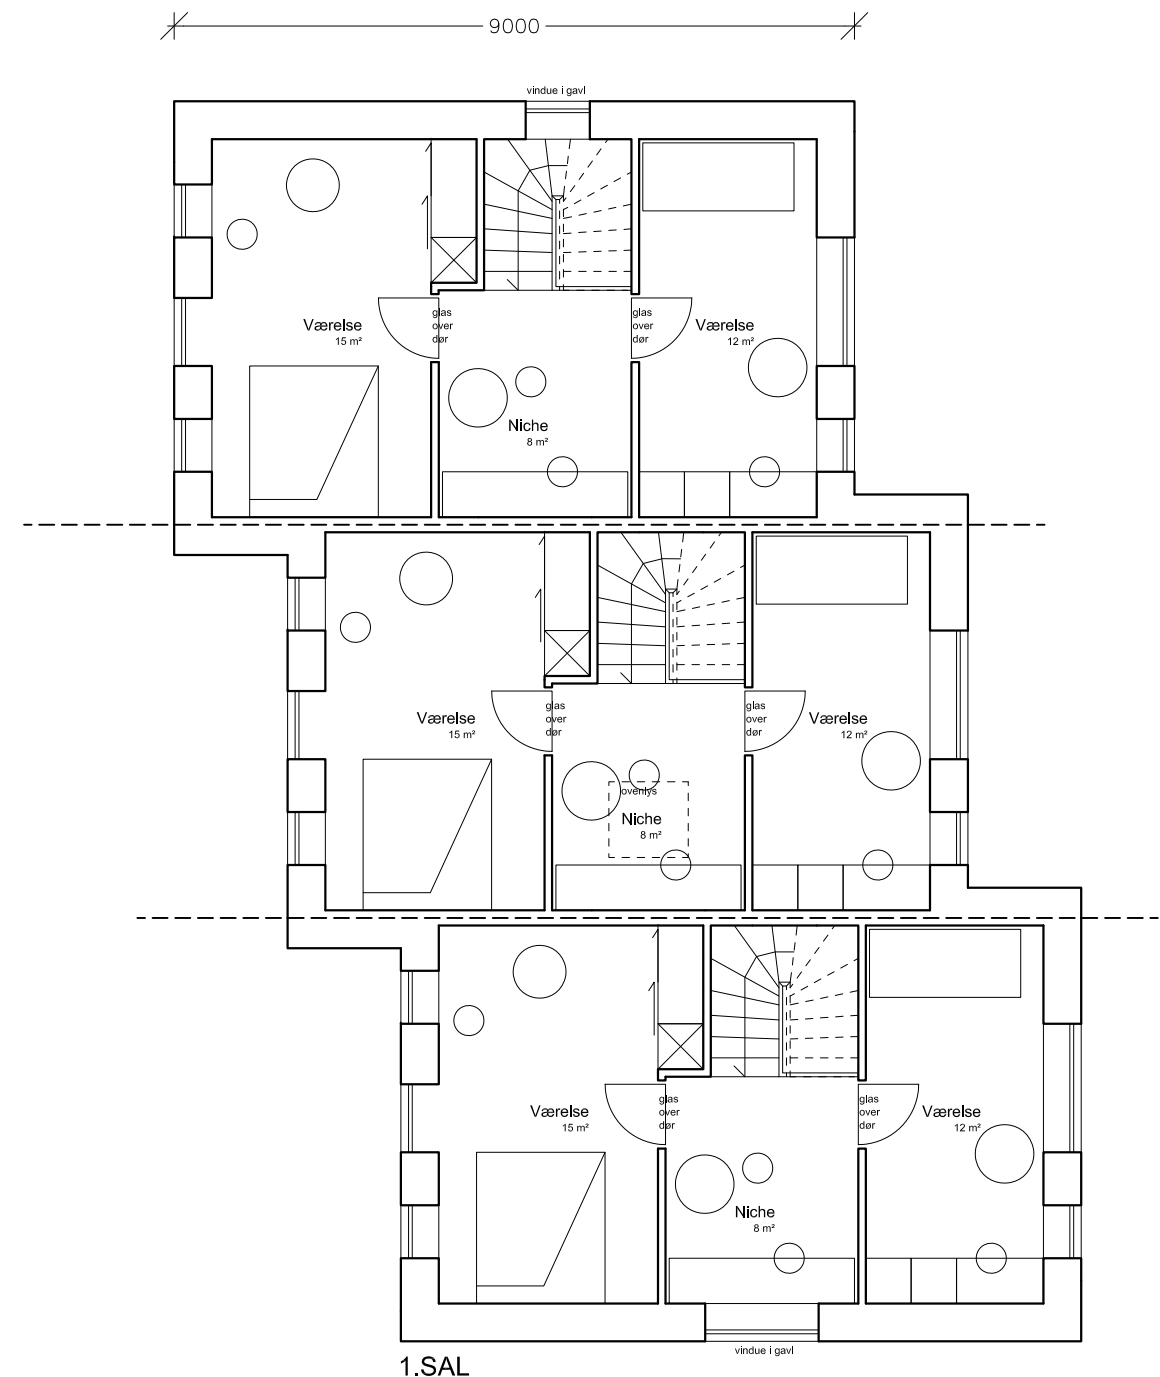


Boliger i Arnbjerg

Emne : Boligplan, type B
Dato : 27.09.2018

Mål : 1:100
Tegn. nr :

Pluskontoret A/S
Klostergade 32
8000 Århus C
www.pluskontoret.dk
Tlf.: 5374 4000




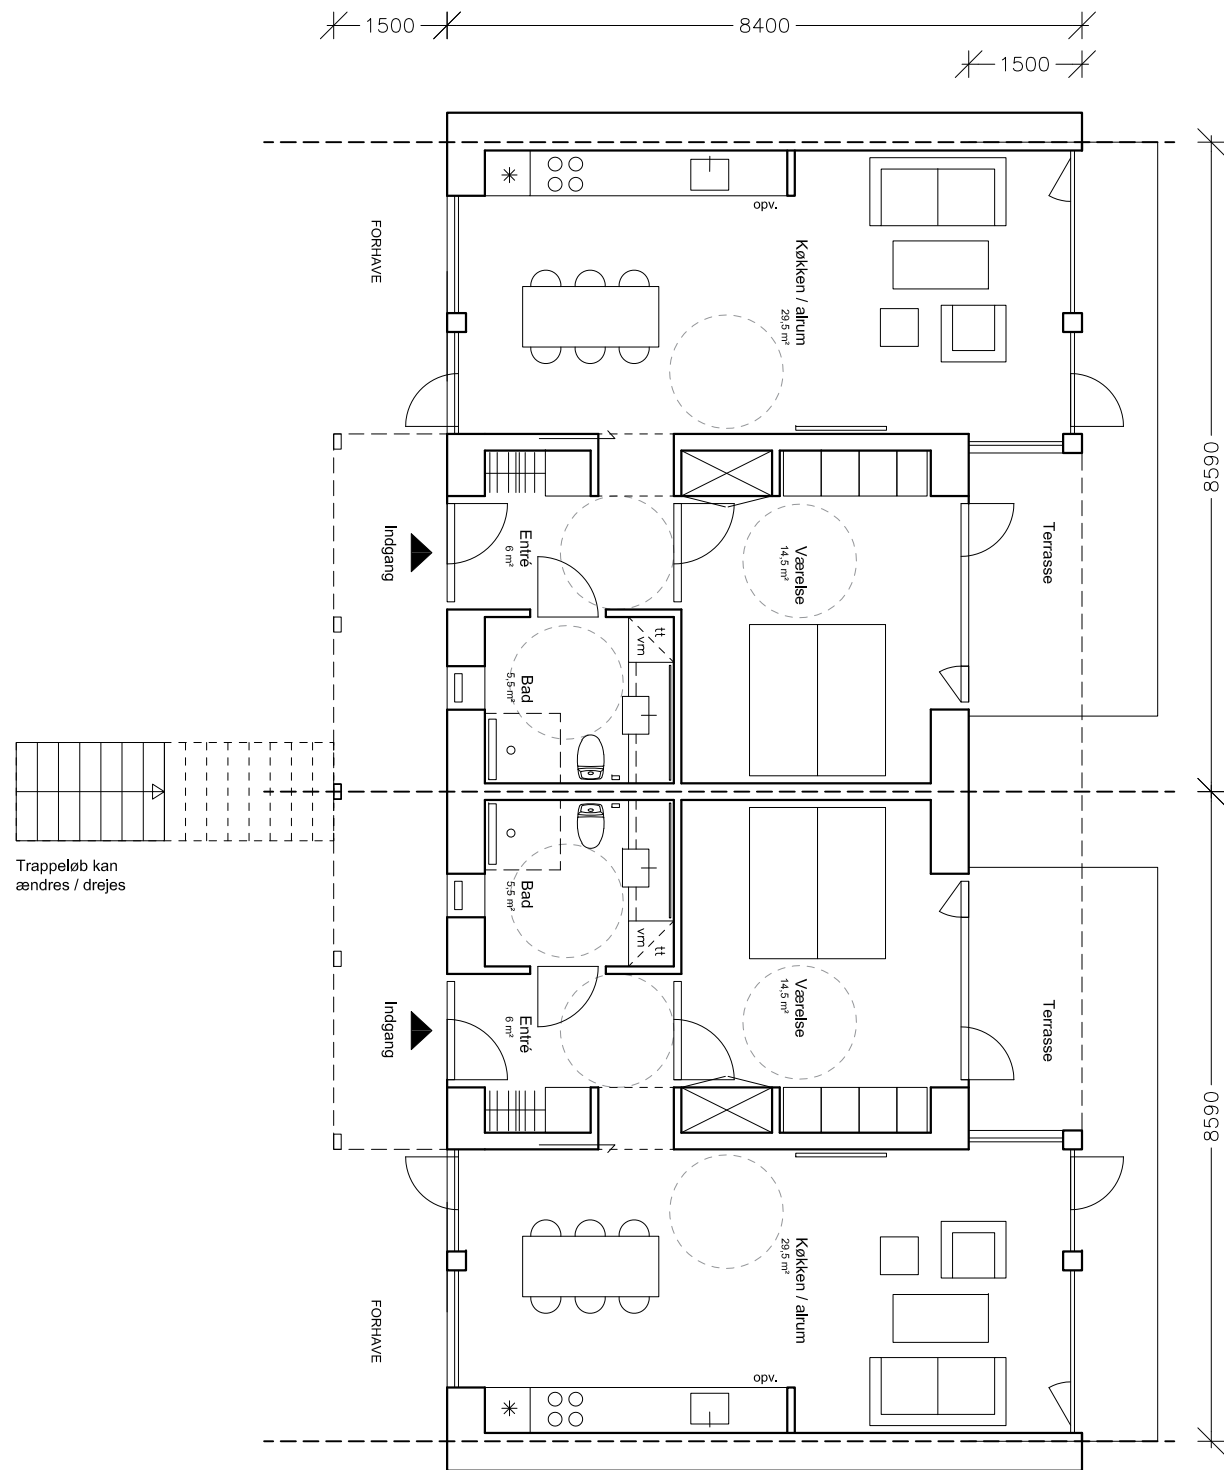

TYPE C1

2-RUMS BOLIG (STUEPLAN, TILGÆNGELIG)
BRUTTO 72 m² ekskl. andel af fælleshus

Brutto er inkl. andel af adgangsareal til 1.sal (fordelt lige på alle C-typer)

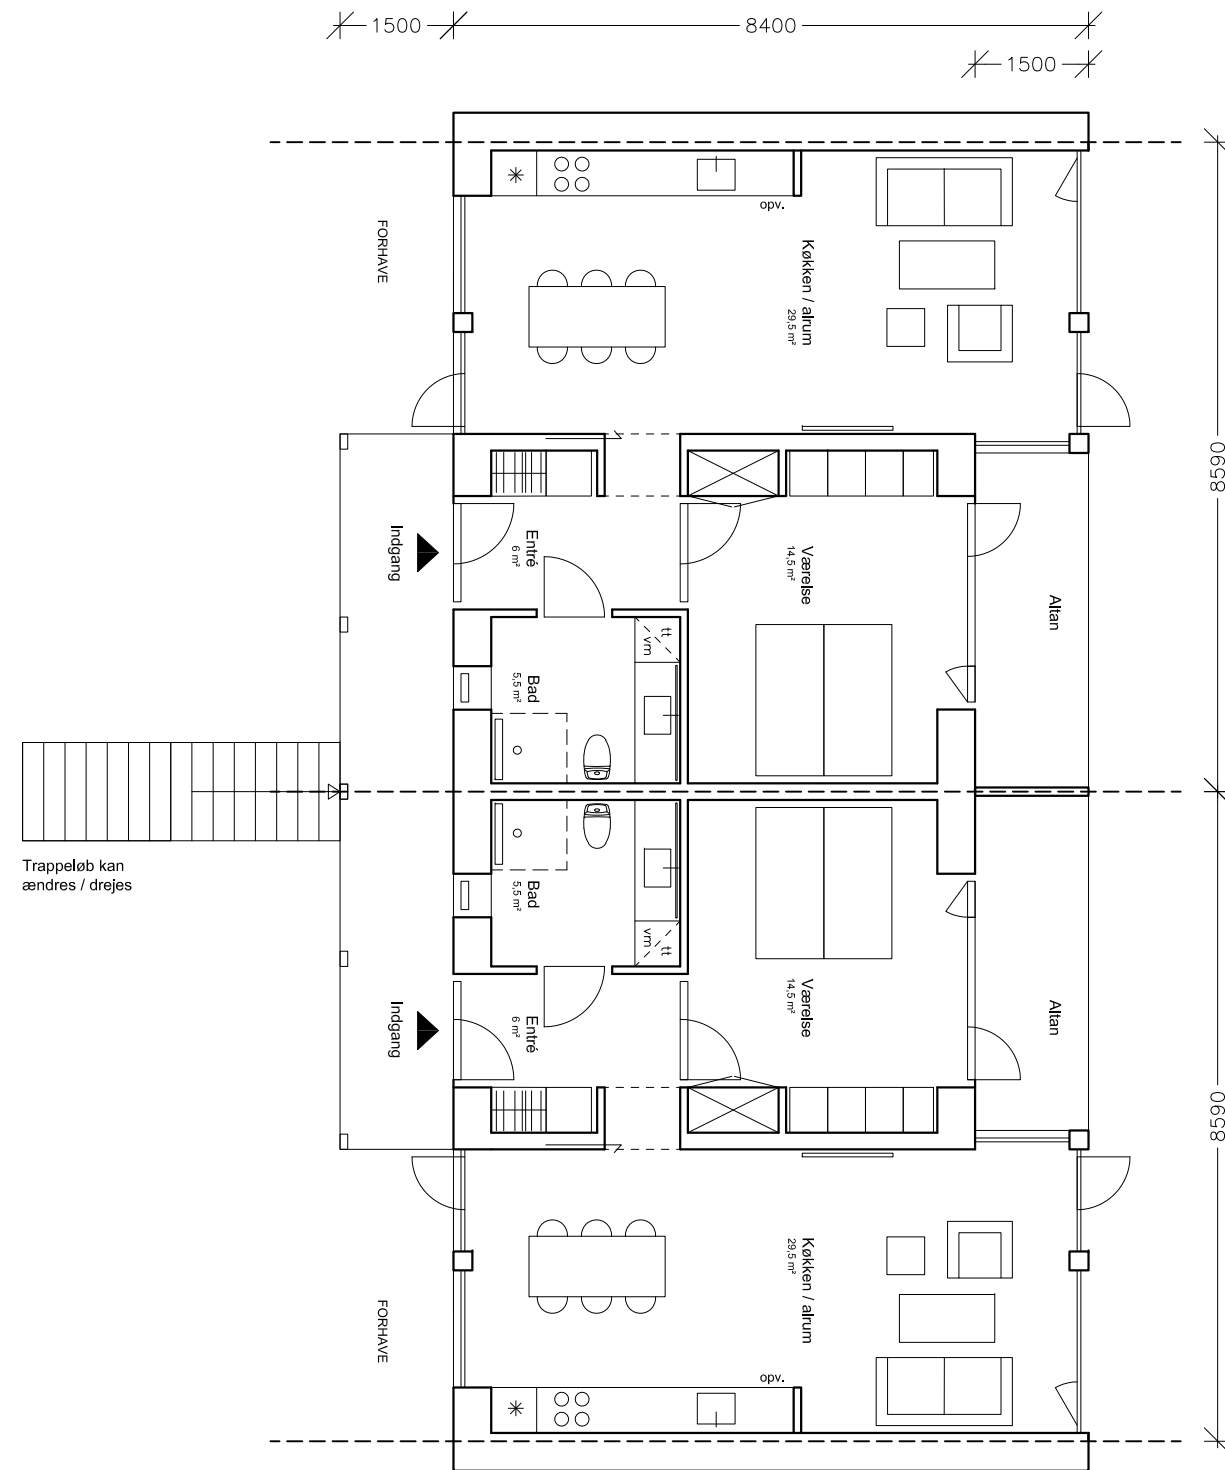

TYPE C2

2-RUMS BOLIG (1.SAL)
BRUTTO 72 m² ekskl. andel af fælleshus

Brutto er inkl. andel af adgangsareal til 1.sal (fordelt lige på alle C-typer)


Boliger i Arnbjerg

Emne : Boligplan, type C
Dato : 27.09.2018

Mål : 1:100
Tegn. nr :

Pluskontoret A/S
Klostergade 32
8000 Århus C
www.pluskontoret.dk
Tlf.: 5374 4000




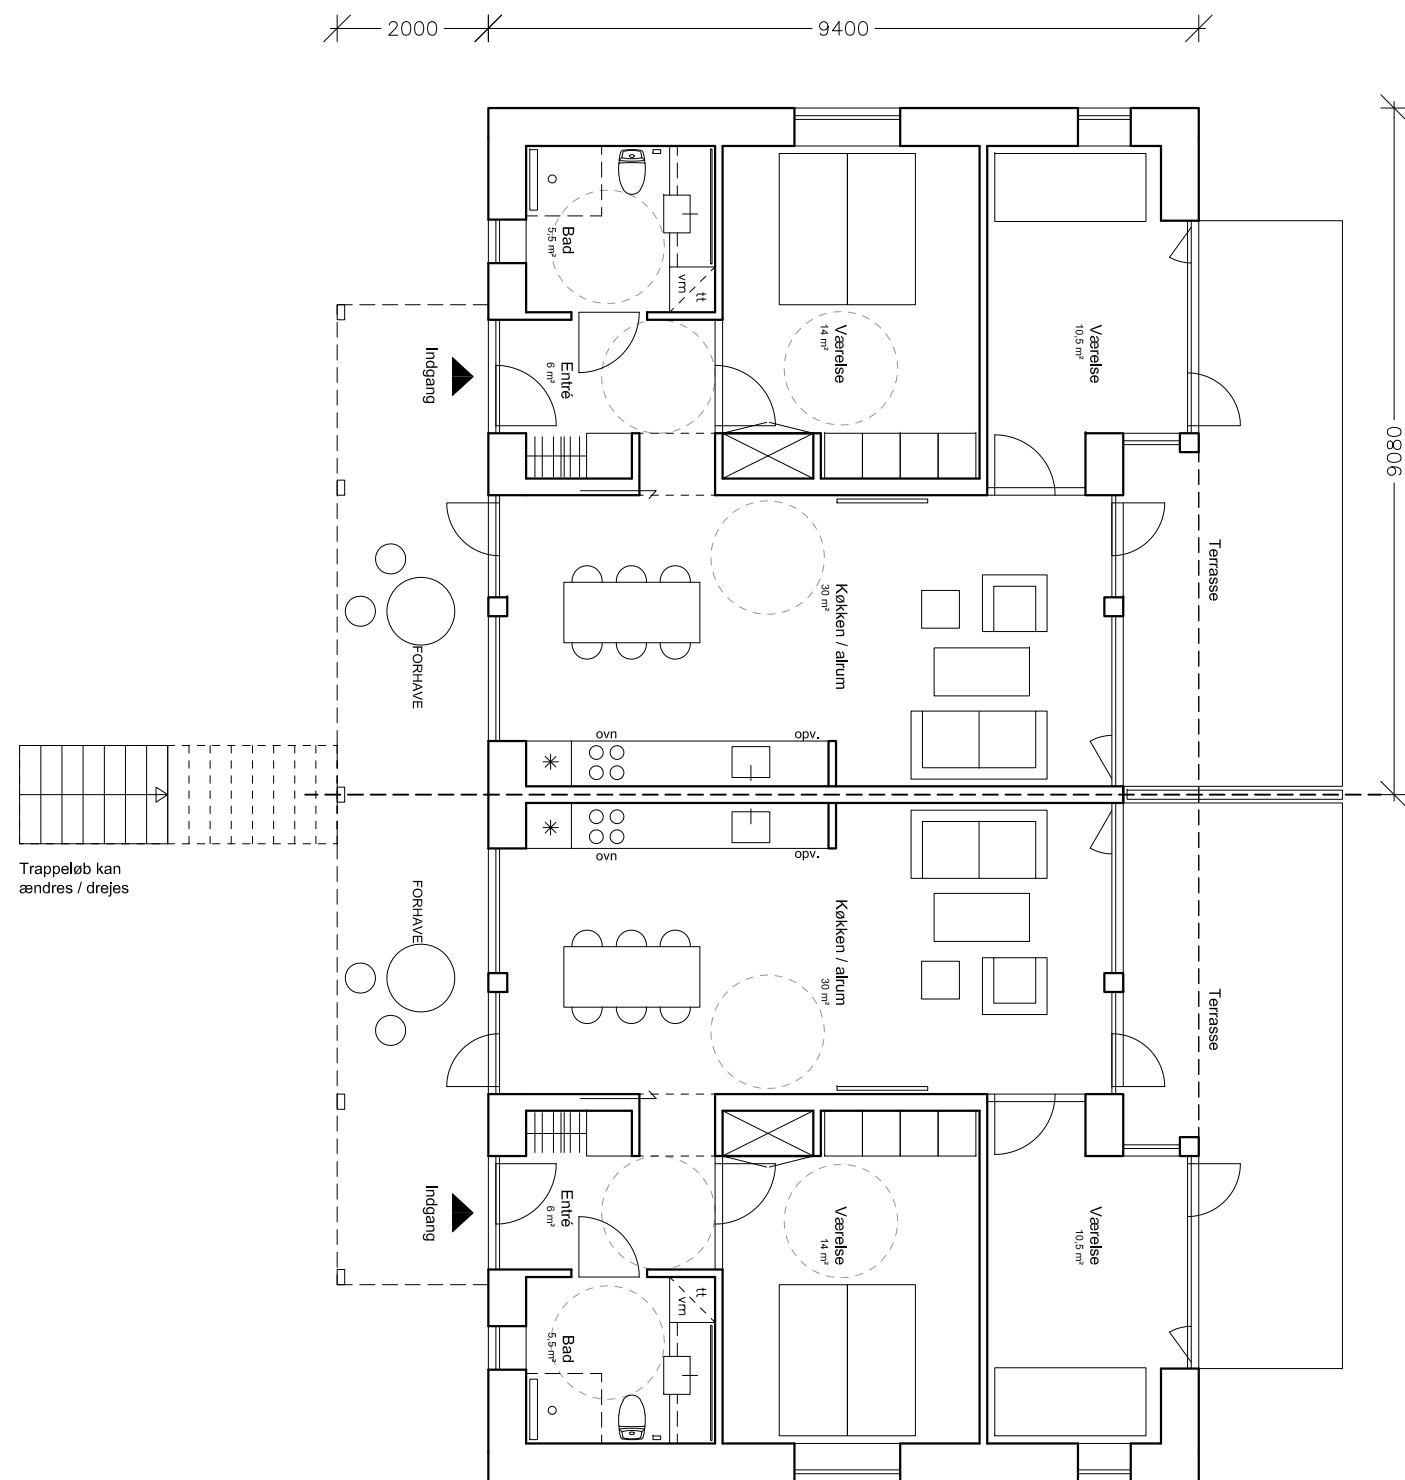

TYPE D1

3-RUMS BOLIG (TILGÆNGELIG PÅ STUEPLAN)
BRUTTO 86 m² ekskl. andel af fælleshus

Brutto er inkl. andel af adgangsareal til 1.sal (fordelt lige på alle D-typer)

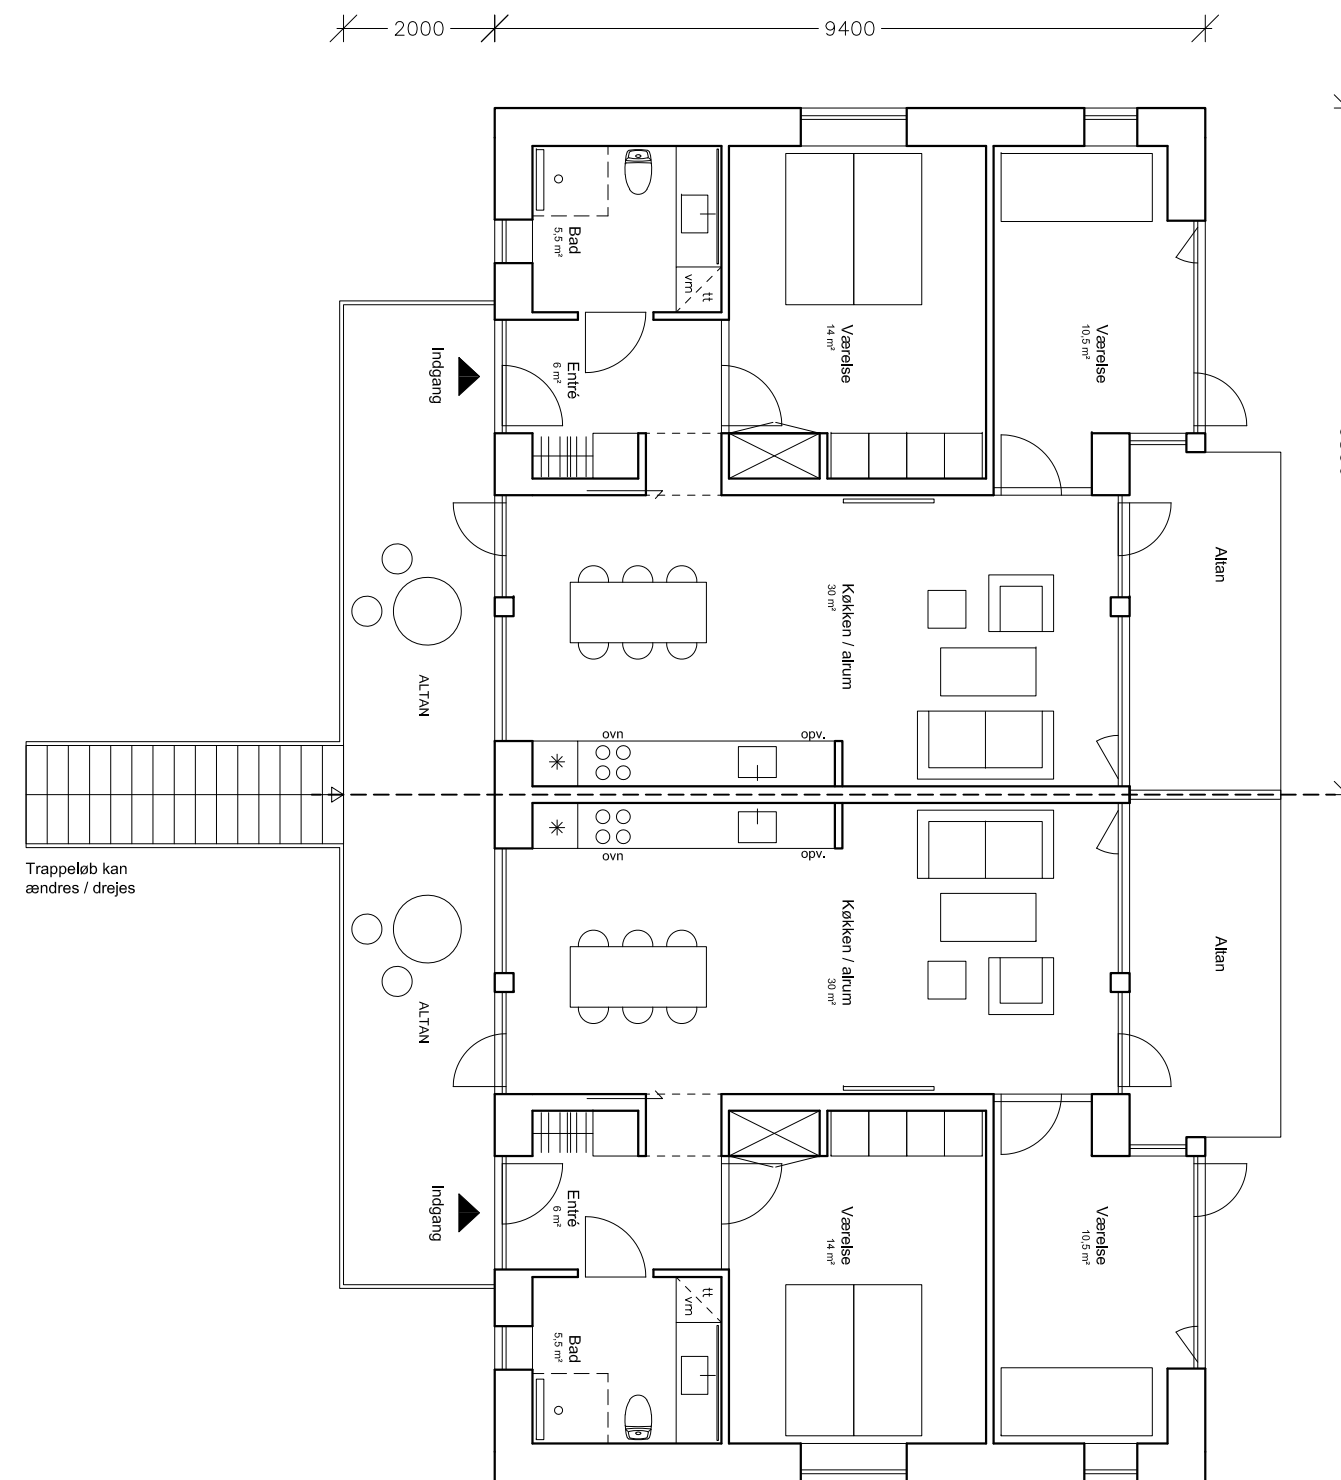

TYPE D2

3-RUMS BOLIG (UDVENDIG TRAPPE TIL 1.SAL)
BRUTTO 86 m² ekskl. andel af fælleshus

Brutto er inkl. andel af adgangsareal til 1.sal (fordelt lige på alle D-typer)


Boliger i Arnbjerg

Emne : Boligplan, type D
Dato : 27.09.2018

Mål : 1:100
Tegn. nr :

Pluskontoret A/S
Klostergade 32
8000 Århus C
www.pluskontoret.dk
Tlf.: 5374 4000



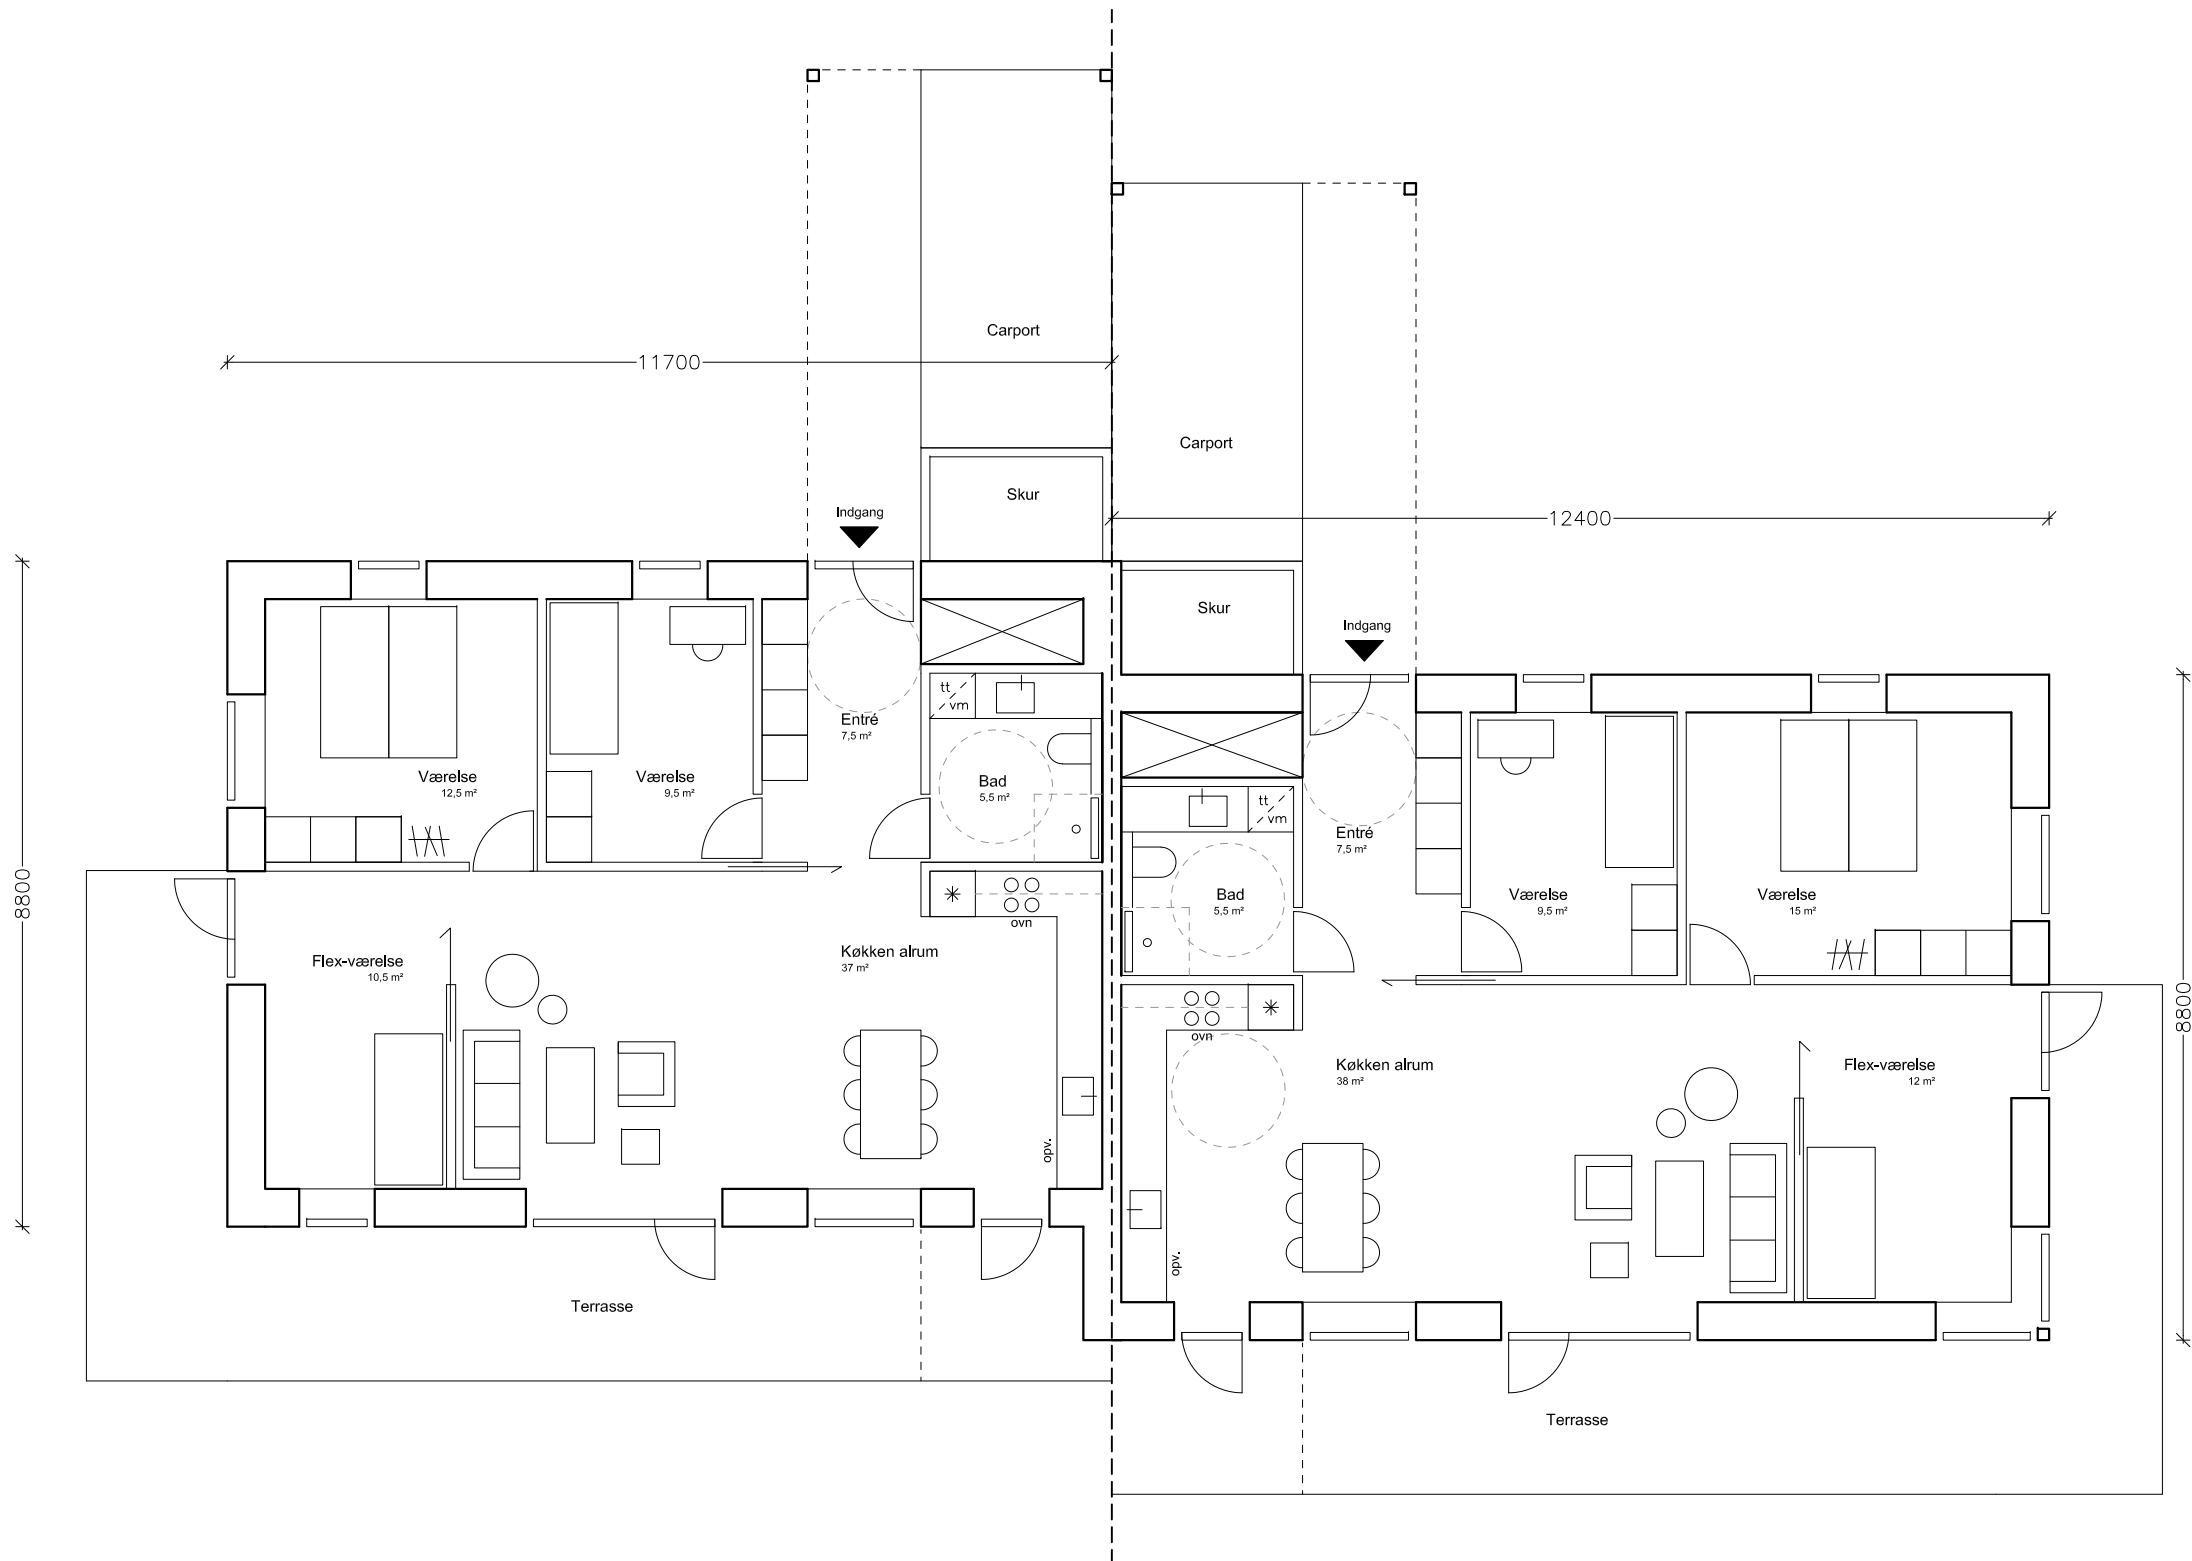

TYPE E
4-RUMS BOLIG (TILGÆNGELIG)
BRUTTO 103 m² ekskl. andel af fælleshus

TYPE F
4-RUMS BOLIG (TILGÆNGELIG)
BRUTTO 109 m² ekskl. andel af fælleshus

Type E forekommer også i par med spejlet type E.
Forskydning kan variere.

Boliger i Arnbjerg

Emne : Boligplan, type E+F
Dato : 27.09.2018

Mål : 1:100
Tegn. nr :

Pluskontoret A/S
Klostergade 32
8000 Århus C
www.pluskontoret.dk
Tlf.: 5374 4000

