


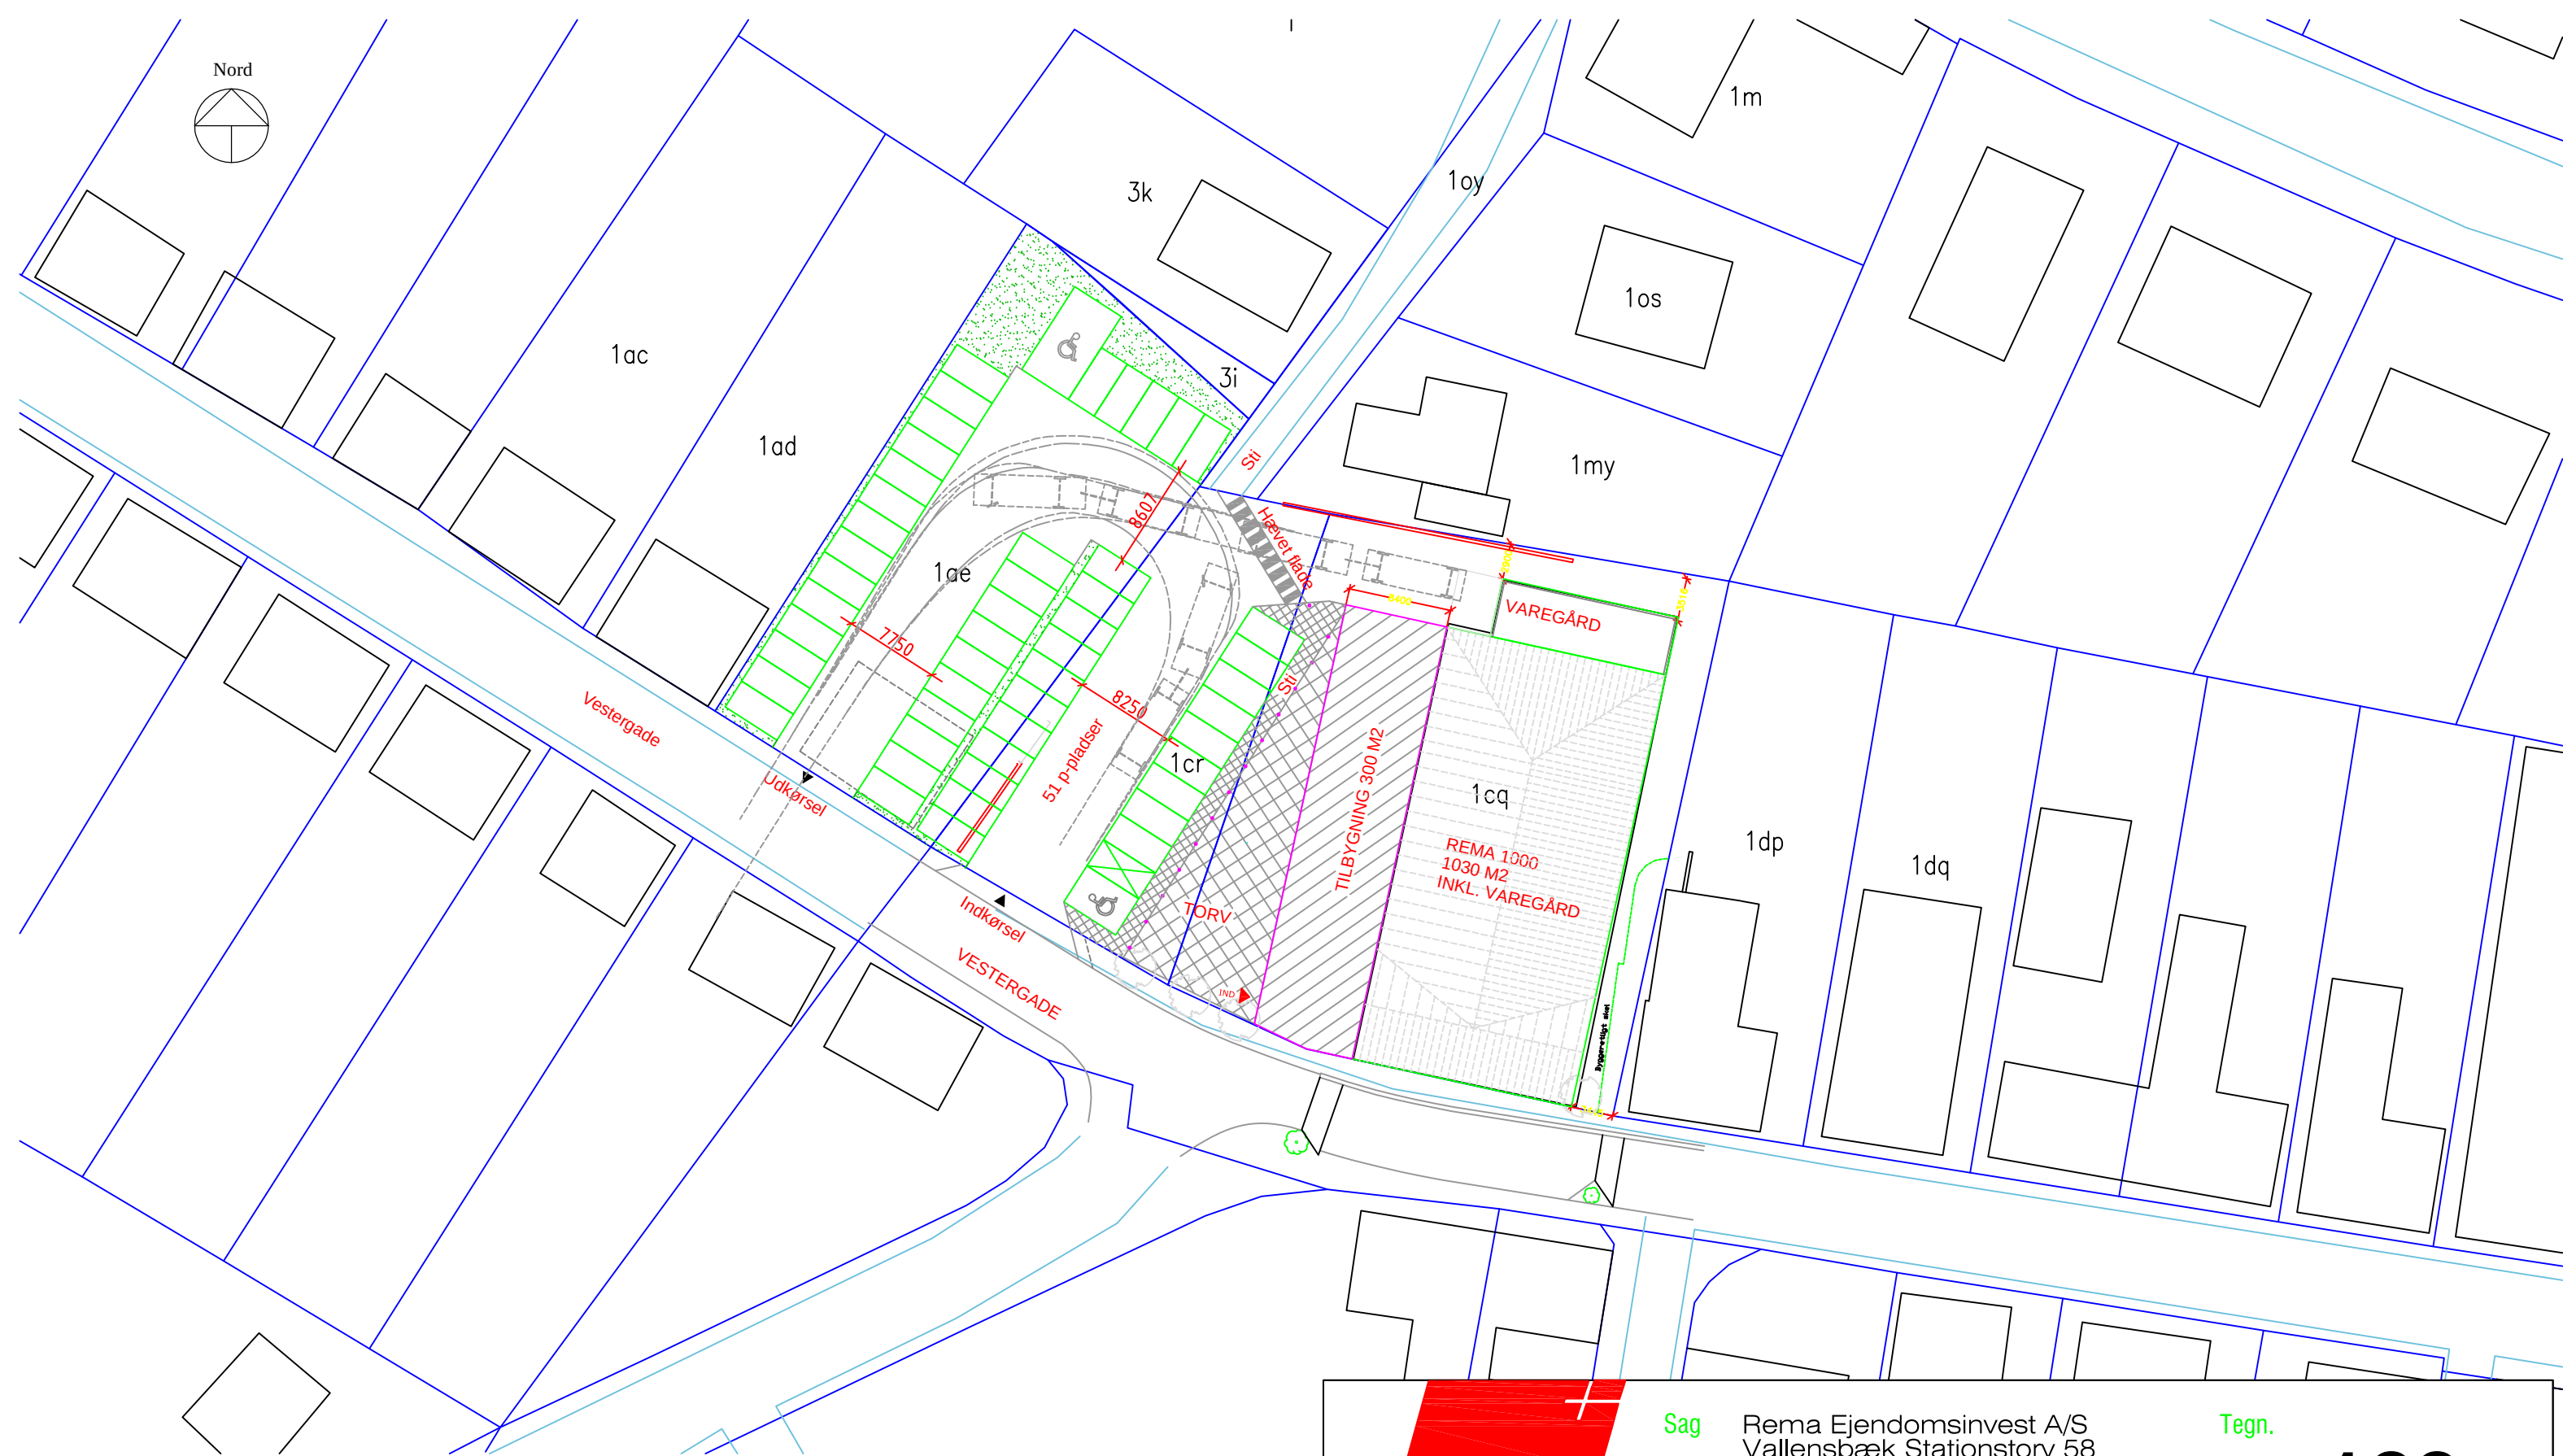

Sag Rema Ejendomsinvest A/S
Vallensbæk Stationstov 58
2665 Vallensbæk Strand
Vedr.: Rema 1000, Stoholm

Emne Situationsplan for udvidelse

Dato 2013.07.31 Filnavn 100

Rev. Rev.

Tegn.

100

Sagsnr. 844

Mål 1:500

Sign. SLK

Dansk Butikstjeneste A/S

Ndr. Strandvej 3 • 8240 Risskov • Tlf.: 87 41 55 33 • Fax.: 87 41 55 30 • E-mail: danskbutikstjeneste@db-as.dk