
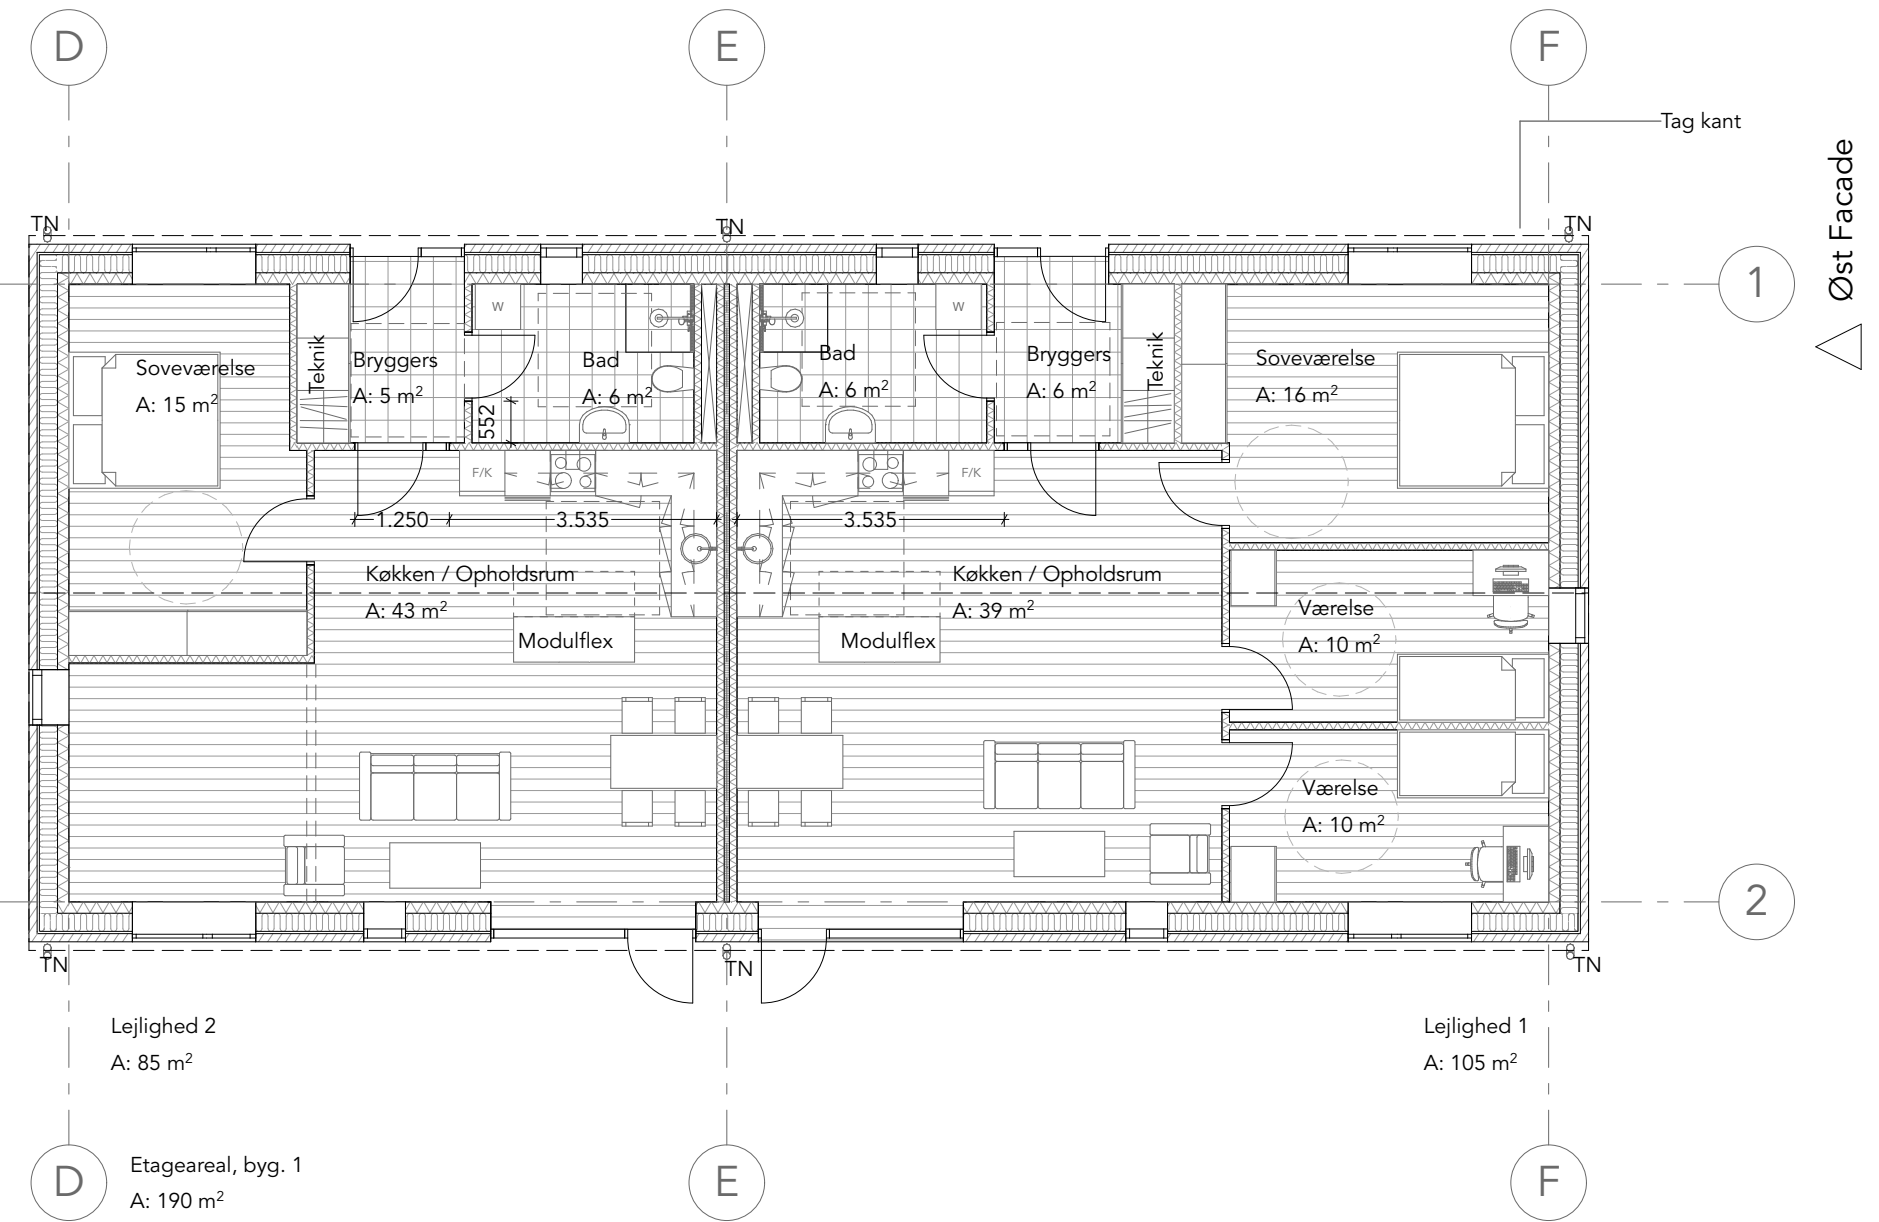
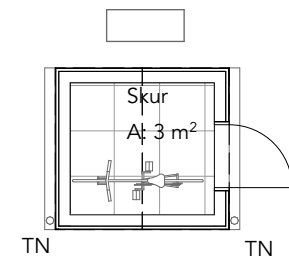


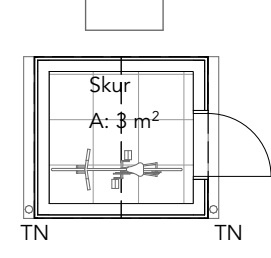

NOTE
Alle mål er i mm. Alle mål skal kontrolleres inden produktionsopstart.
Alle koter er angivet i m i henhold til DVR 90.

[illegible]

Haugaardsvej, Vammen

Matr nr 5n, Vammen By
Byggeadresse Haugaardsvej 2, Vammen
Emne:

Plan 0. Indretning

Projekti nr. 2018-013	Māls 1:100	Sign. EA	Tegn. nr.: F1_H9_N01	Dato 05.02.2020
-----------------------	------------	----------	----------------------	-----------------

Projekt nr. 2018-013	Mai 1:100	Sign. EA	Dato 03.02.2020
BYGHERRE	ARKITEKT	INGENIØR	
Boligselskabet Sct. Jørgen	harritslev arkitektur	Norconsult A/S	
Brovej 18	Sct. Ibs Gade 45	Tingvej 11	
8800 Viborg	8800 Viborg	8800 Viborg	
87 925 925	21 659 505	44 882 000	



Syd Facade

1:100




Øst Facade

1:100




Vest Facade

1:100

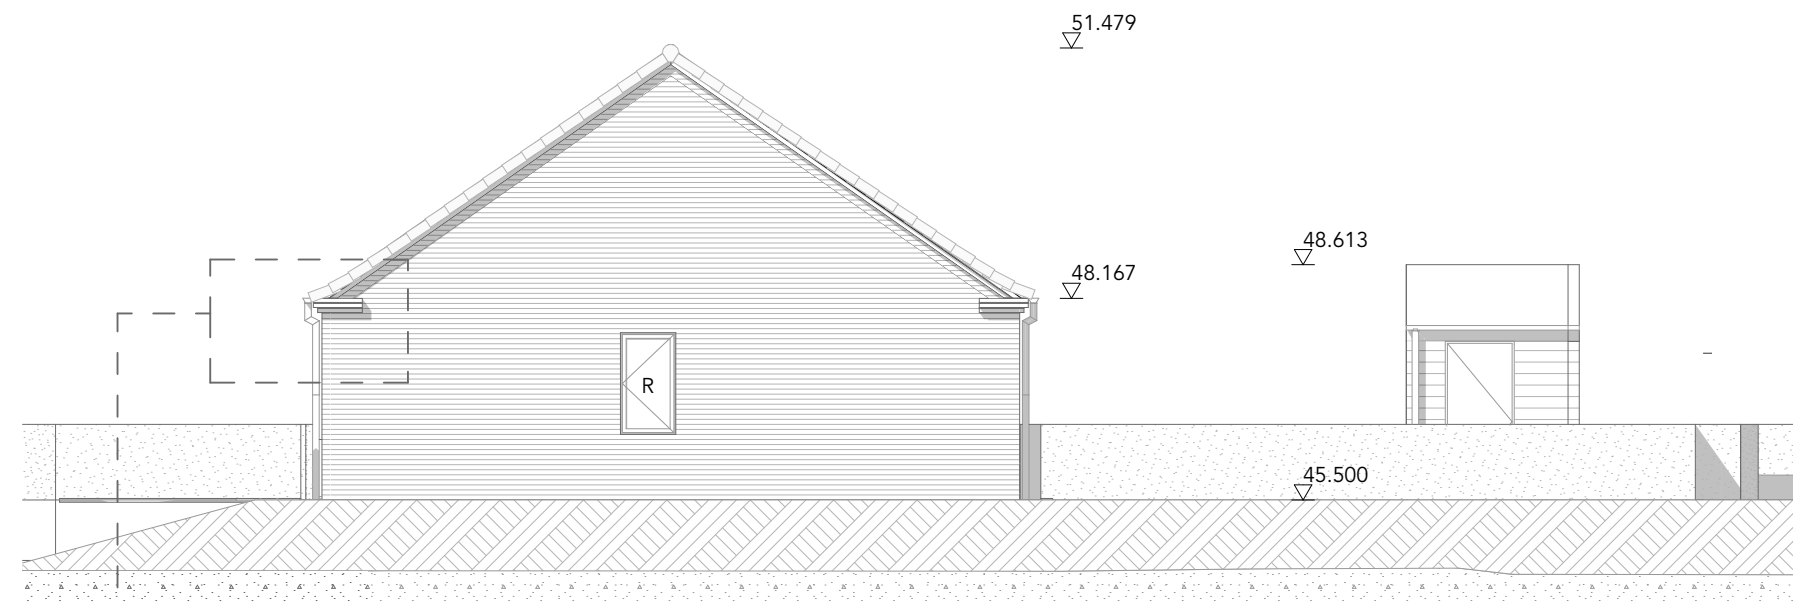

Nord Facade

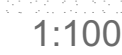

NOTE


Alle mål er i mm. Alle mål skal kontrolleres inden produktionsopstart.
Alle koter er angivet i m i henhold til DVR 90.

Signaturforklaring:


R Redningsåbning

F Flugtvejs dør




S Sikkerhedsglas

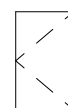


Indadgående åbning

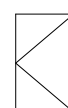

Udadgående åbning

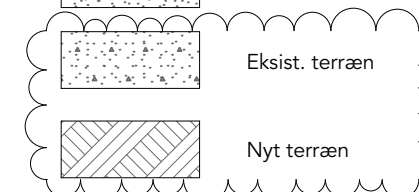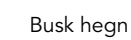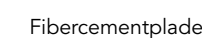

Nyt terræn

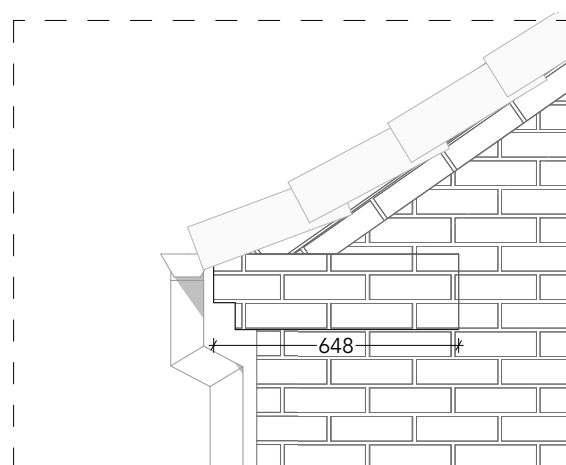

P-01 Princip: Vindskedesten 1:20

Facader Tecn. pr: F1_H2_N01

Projekt nr. 2018-013	Mål 1:100, 1:20	Sign EA	legn. nr.: F1_H2_N01 Dato 05.02.2020
----------------------	-----------------	---------	---

Prosjekt nr. 2018-015	Mal 1:100, 1:20	Sign. EA	Dato 05.02.2020
BYGHERRE	☐	ARKITEKT	☒ INGENIØR

Boligselskabet Sct. Jørgen	harritslev arkitektur	Norconsult A/S
Brovej 18	Sct. Ibs Gade 45	Tingvej 11

Brovej 18	Sct. Ibs Gade 45	Tingvej 11
8800 Viborg	8800 Viborg	8800 Viborg

87 925 925	21 659 505	44 882 000
------------	------------	------------