
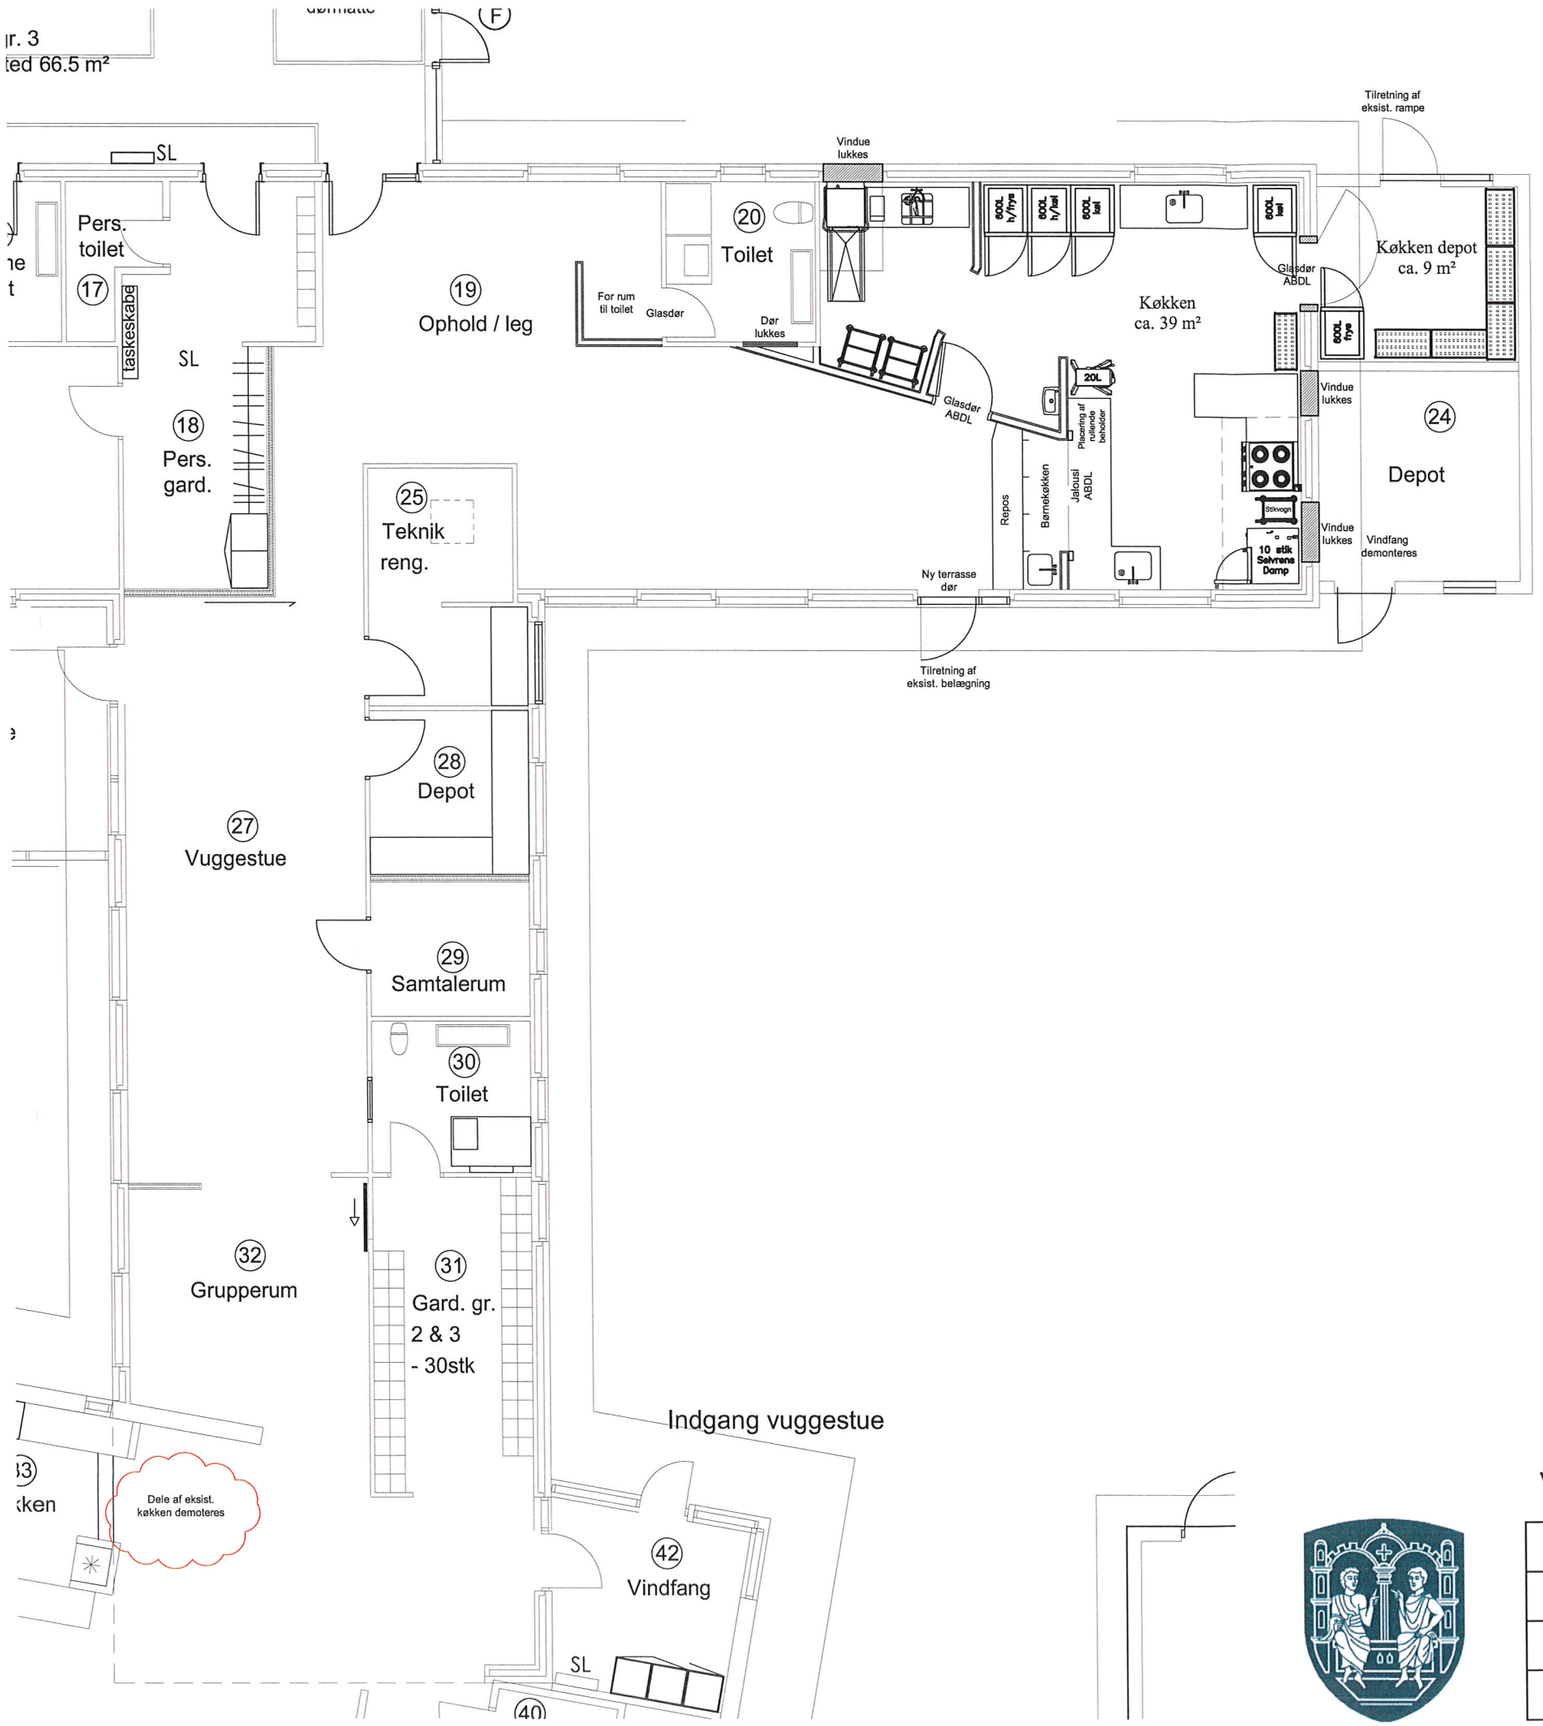


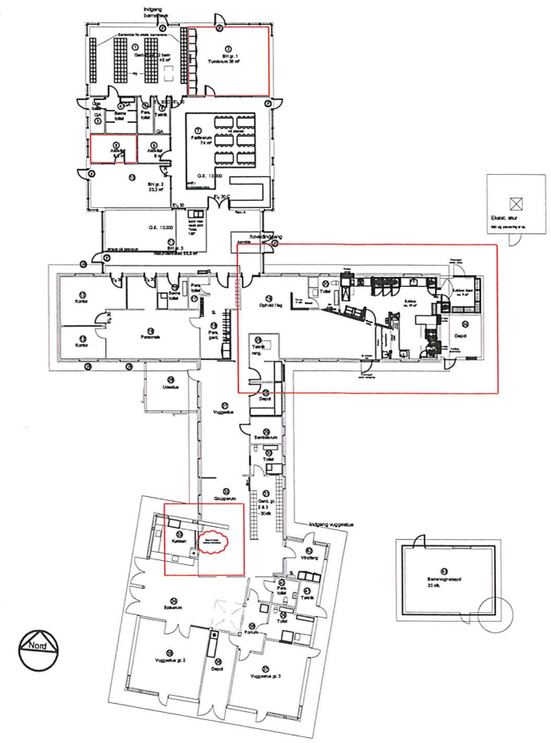



Oversigtsplan 1:500

Viborg Kommune

Ejendomme og Energi
Prinsens Alle 5, 8800 Viborg
I ejendomme@viborg.dk
I Tlf.: 87 87 87 87

Sted	: Børnehuset Kokholm		
Sag	: Madordning 2016/2017		Jr. nr.:
Emne	: Fremtidige forhold		Tegn. nr.:
Sign: clg	Mål: 1:100	Dato:	Rev:

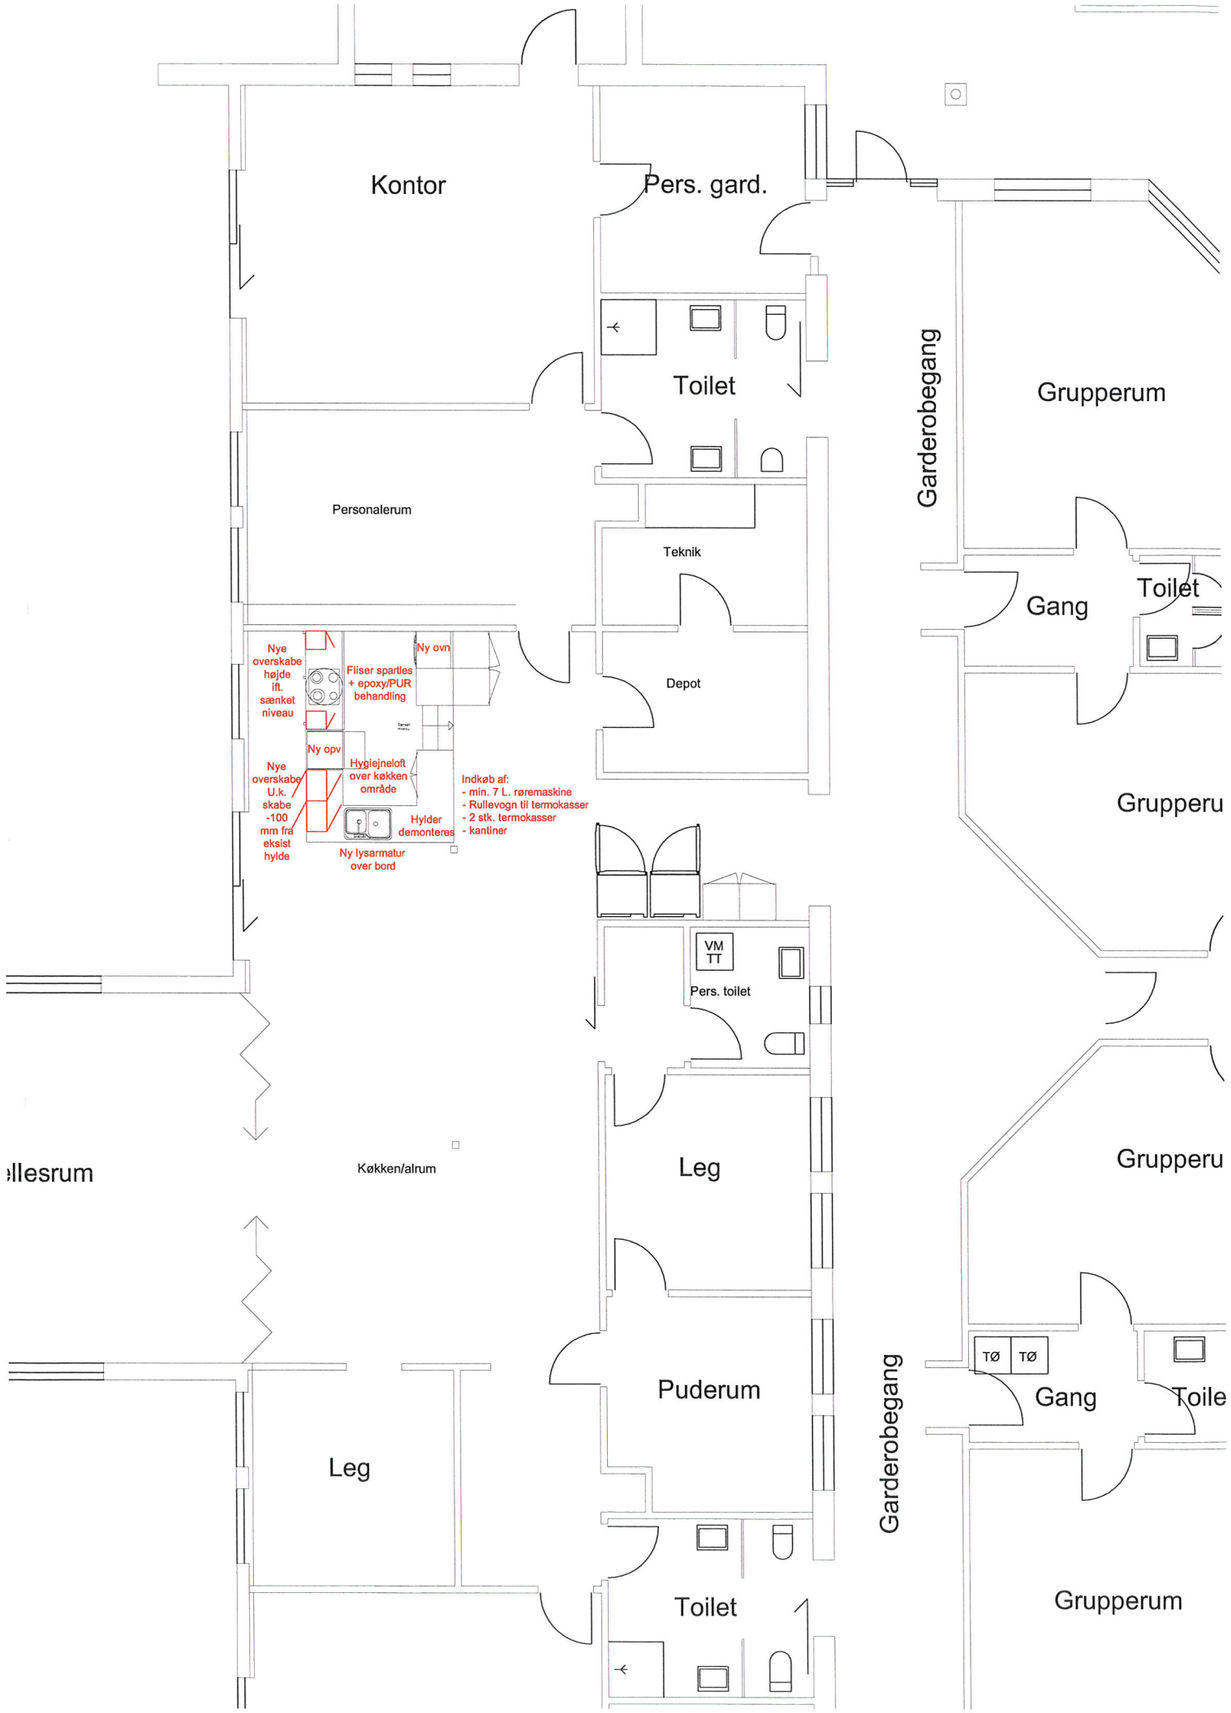

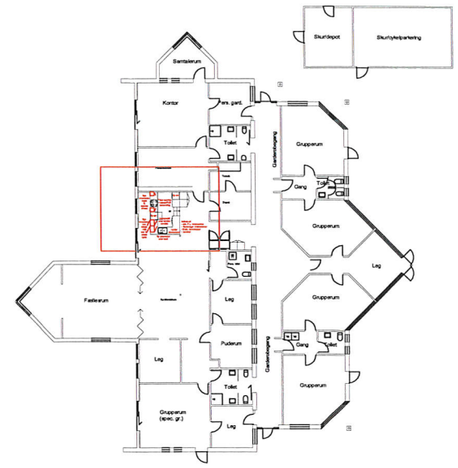



Oversigtsplan 1:500

Viborg Kommune

Ejendomme og Energi
Prinsens Alle 5, 8800 Viborg
I ejendomme@viborg.dk
I Tlf.: 87 87 87 87

Sted	: Egeskov Børnehave og Vuggestue			
Sag	: Madordning 2016/2017			Jr. nr.:
Emne	: Fremtidige forhold			Tegn. nr.:
Sign: clg	Mål: 1:100	Dato:	Rev:	

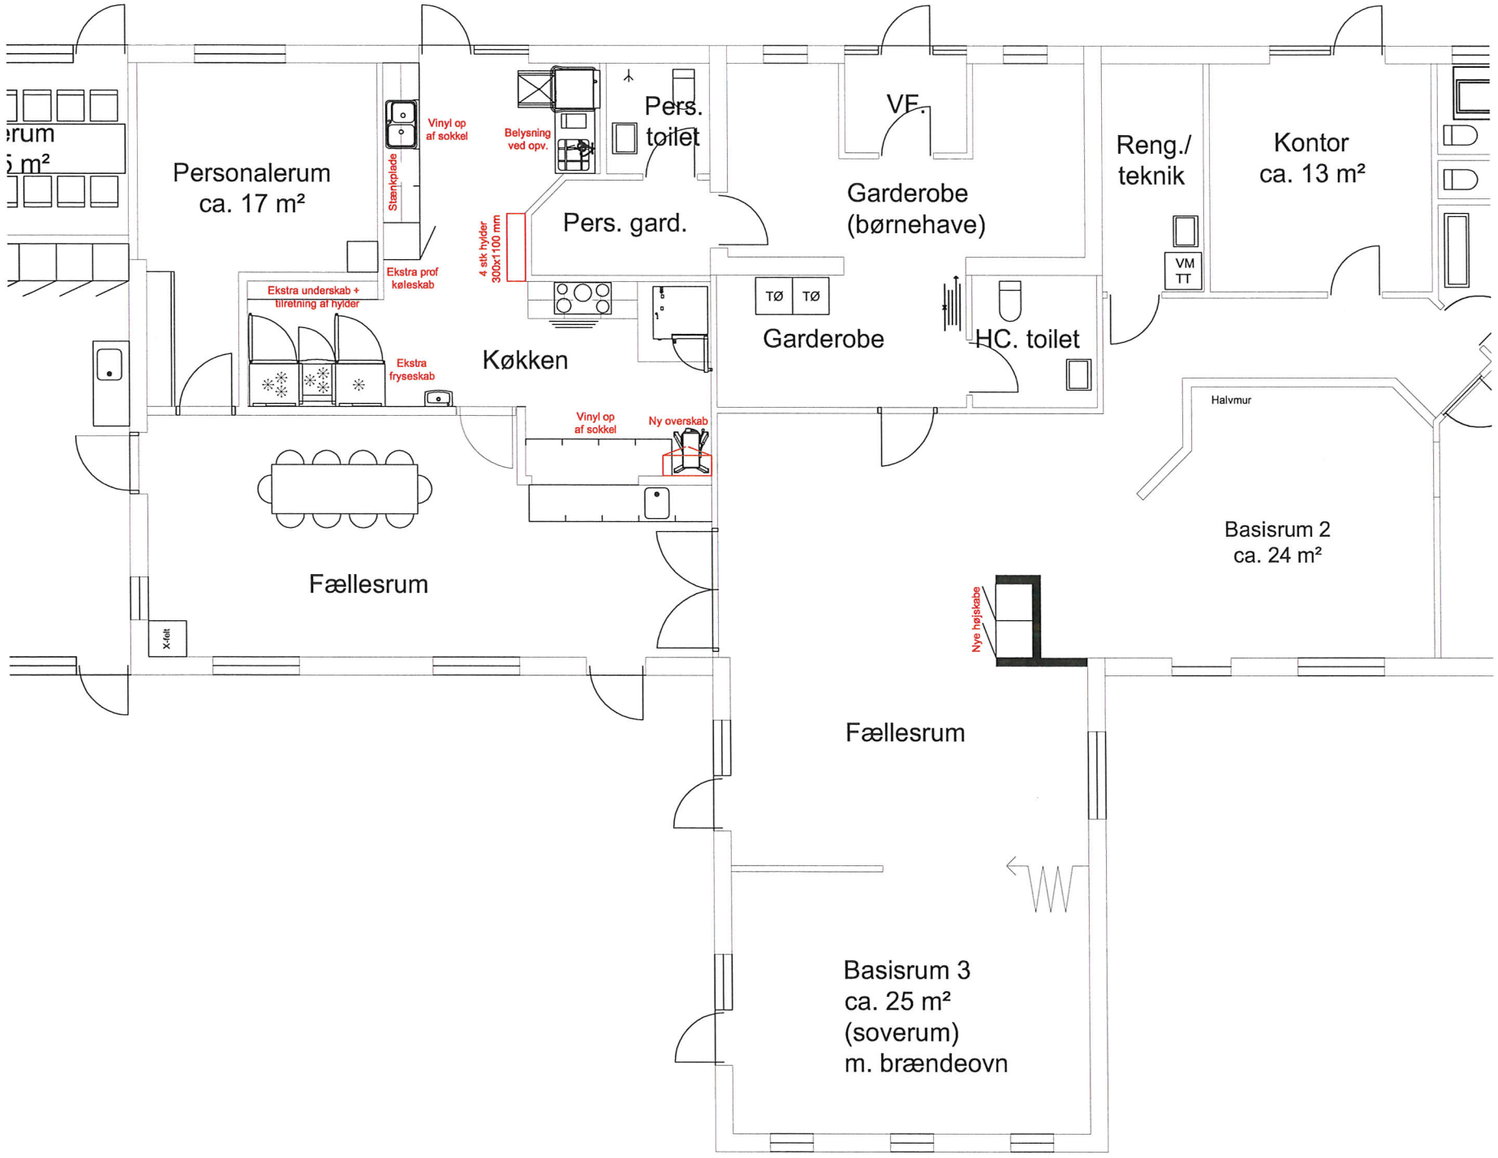

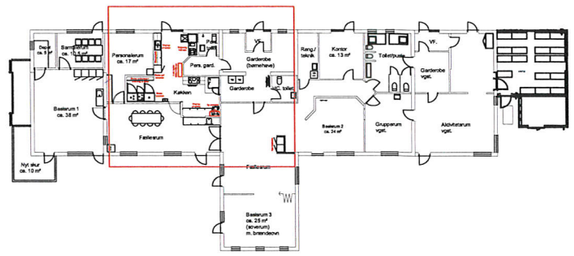


Oversigtsplan 1:500

Viborg Kommune

Ejendomme og Energi
Prinsens Alle 5, 8800 Viborg
I ejendomme@viborg.dk
I Tlf.: 87 87 87 87

Sted	: Børnehuset Lupinmarken			
Sag	: Madordning 2016/2017			Jr. nr.:
Emne	: Fremtidige forhold			Tegn. nr.:
Sign: clg	Mål: 1:100	Dato:	Rev:	

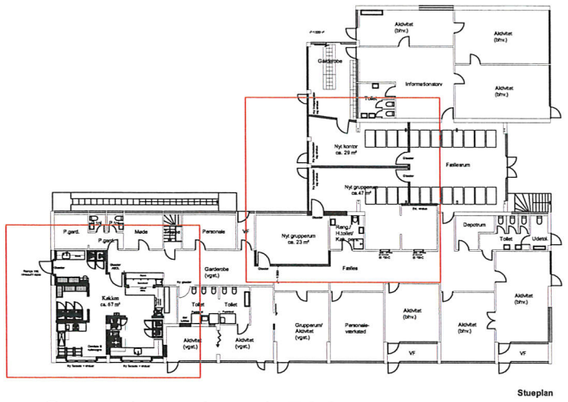

Oversigtsplan 1:500

Garderobe

Informationstorv

Toilet

Ny Indgangsdør og vindue

Nyt kontor ca. 29 m²

Ny terrassedør og vindue

Glasdør

Fællesrum

Glasdør

Ny terrassedør og vindue

Nyt grupperum ca.47 m²

Evt. vindue

Glasdør

P.gard.

P.toi.

P.toi.

P.gard.

Møde

Trappe

Personale

VF

Nyt grupperum ca. 23 m²

Reng./ H.toilet/ Køk. pers.

ABDL - STYRING på denne dør EI ²30-C

ABDL - STYRING på denne dør EI ²30-C

Depotrum

Grønt

Elektr. 600L køl

600L køl

Glasdør

Glasdør ABDL

Garderobe (vgst.)

Glasdør

1300

Fælles

Rampe inkl. niveaufri repos

Repos

Børnebord

Jalousi ABDL

Kontor

Ny glasdør

Køkken ca. 67 m²

Placering af mobile beholder

30L

Toilet

Toilet

Puslebord

Puslebord

dør lukkes

Elektr. 600L h/frys

600L h/frys

600L h/køl

600L h/køl

10+6 stk Selvrens Damp

Stikvogn

Område til rullevogne

Aktivitet (vgst.)

Aktivitet (vgst.)

Aktivitet (bhv.)

Aktivitet


Ny facade + vinduer


Ny facade + vinduer

Viborg Kommune

Ejendomme og Energi
Prinsens Alle 5, 8800 Viborg
I ejendomme@viborg.dk
I Tlf.: 87 87 87 87

Sted : Vestbyens Børnehus			
Sag : Madordning 2016/2017			Jr. nr.:
Emne : Fremtidige forhold			Tegn. nr.:
Sign: clg	Mål: 1:100	Dato:	Rev:

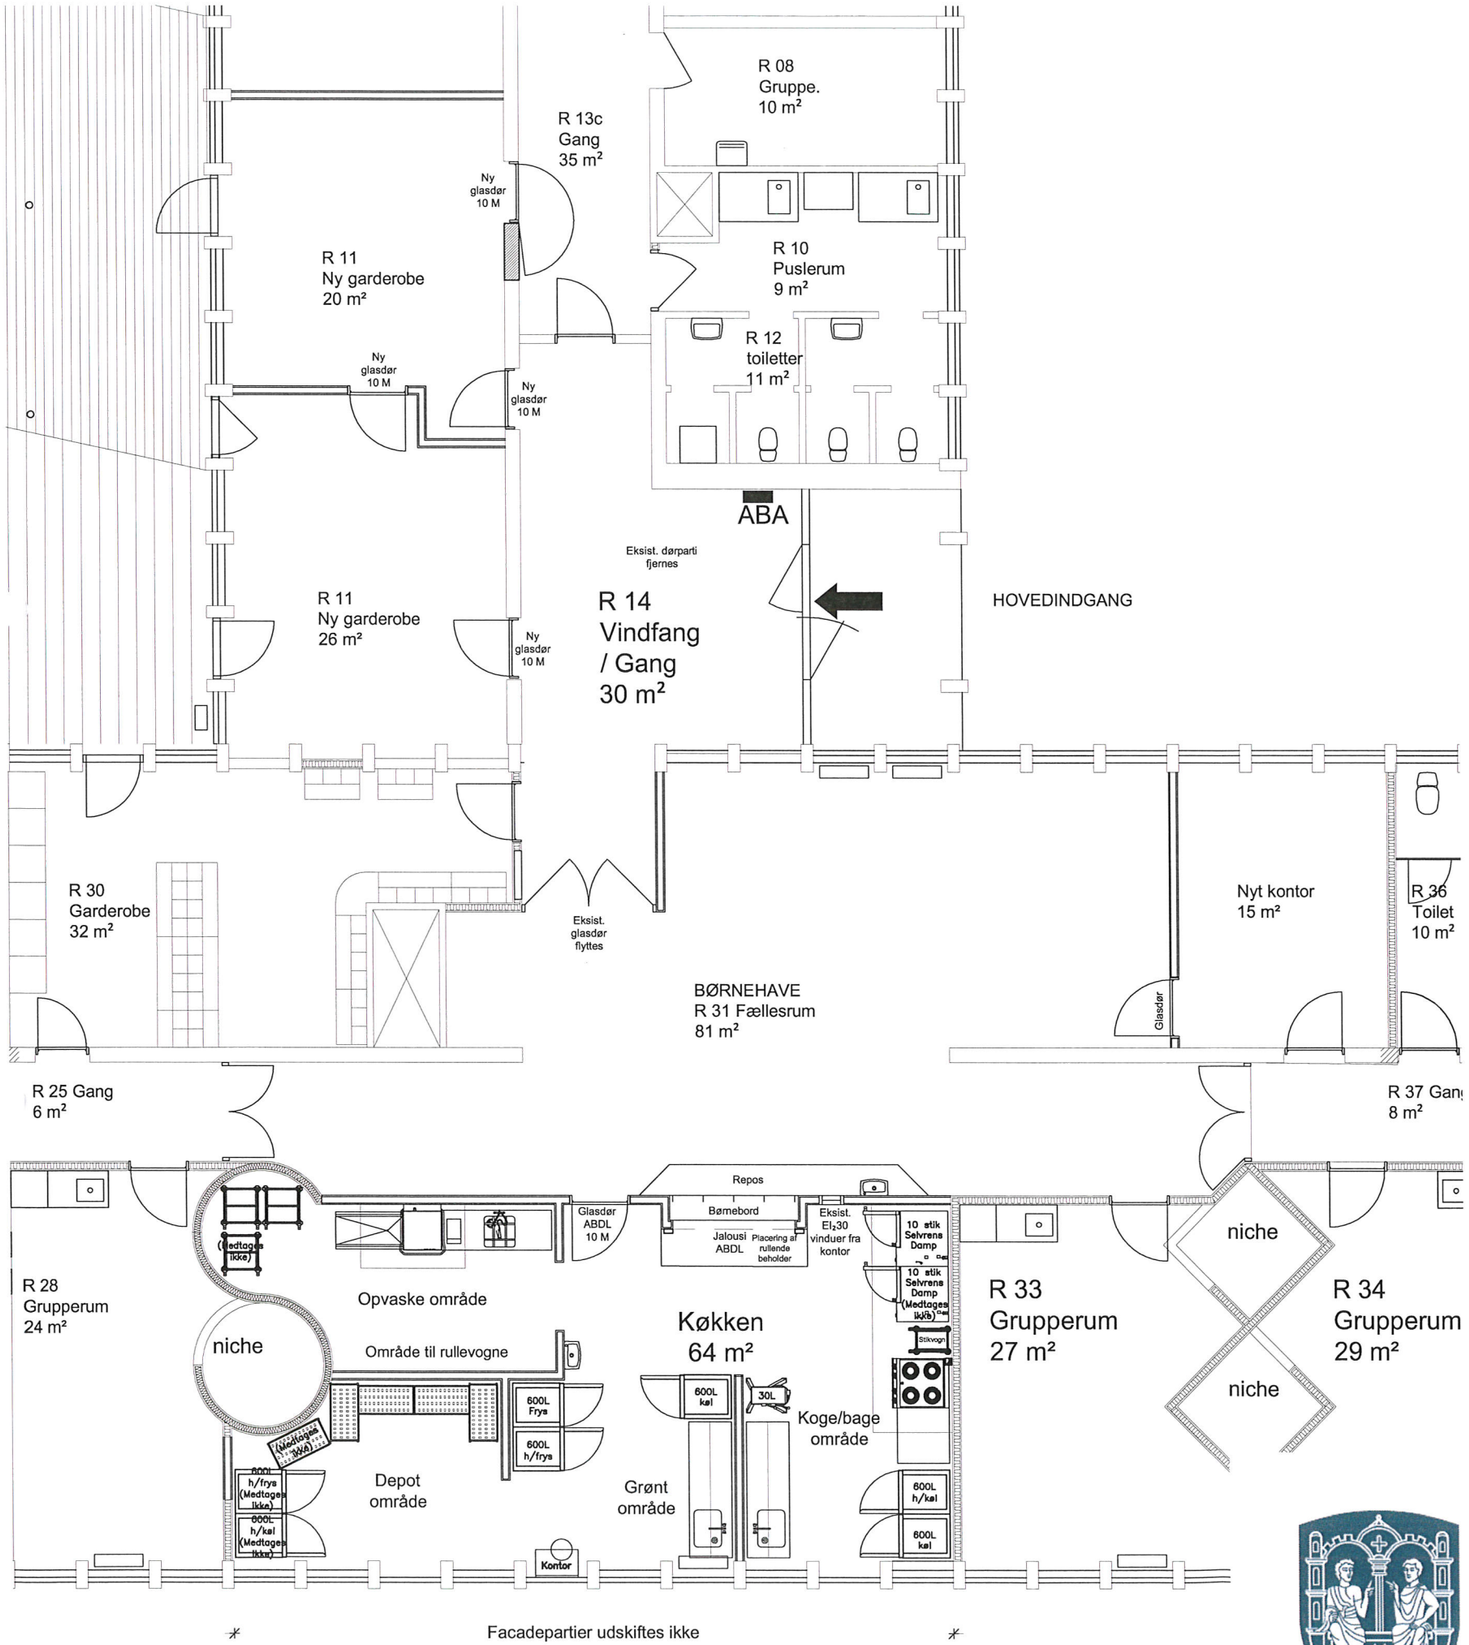

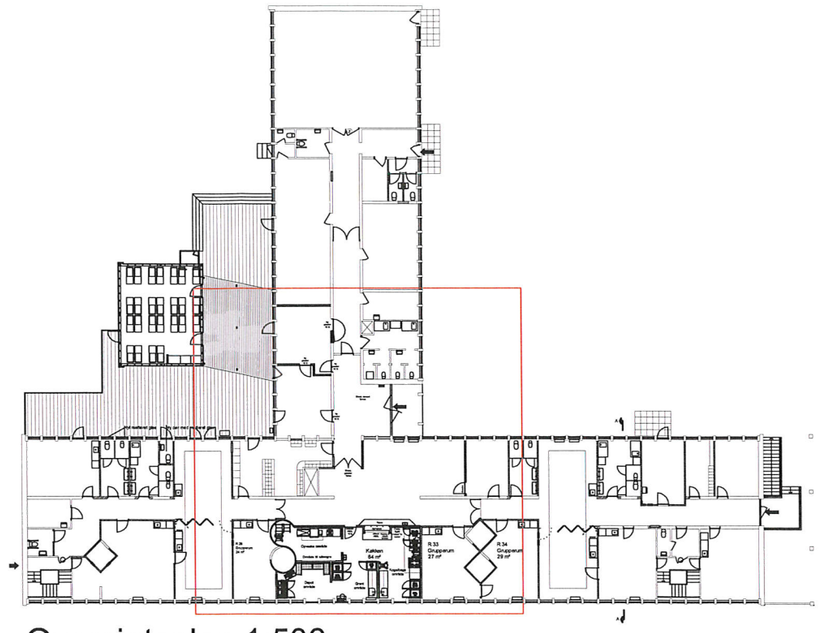



Oversigtsplan 1:500

Viborg Kommune

Ejendomme og Energi
Prinsens Alle 5, 8800 Viborg
I ejendomme@viborg.dk
I Tlf.: 87 87 87 87

Sted : Rådhushavens Børnehus			
Sag : Madordning 2016/2017			Jr. nr.:
Emne : Fremtidige forhold			Tegn. nr.:
Sign: clg	Mål: 1:100	Dato:	Rev:

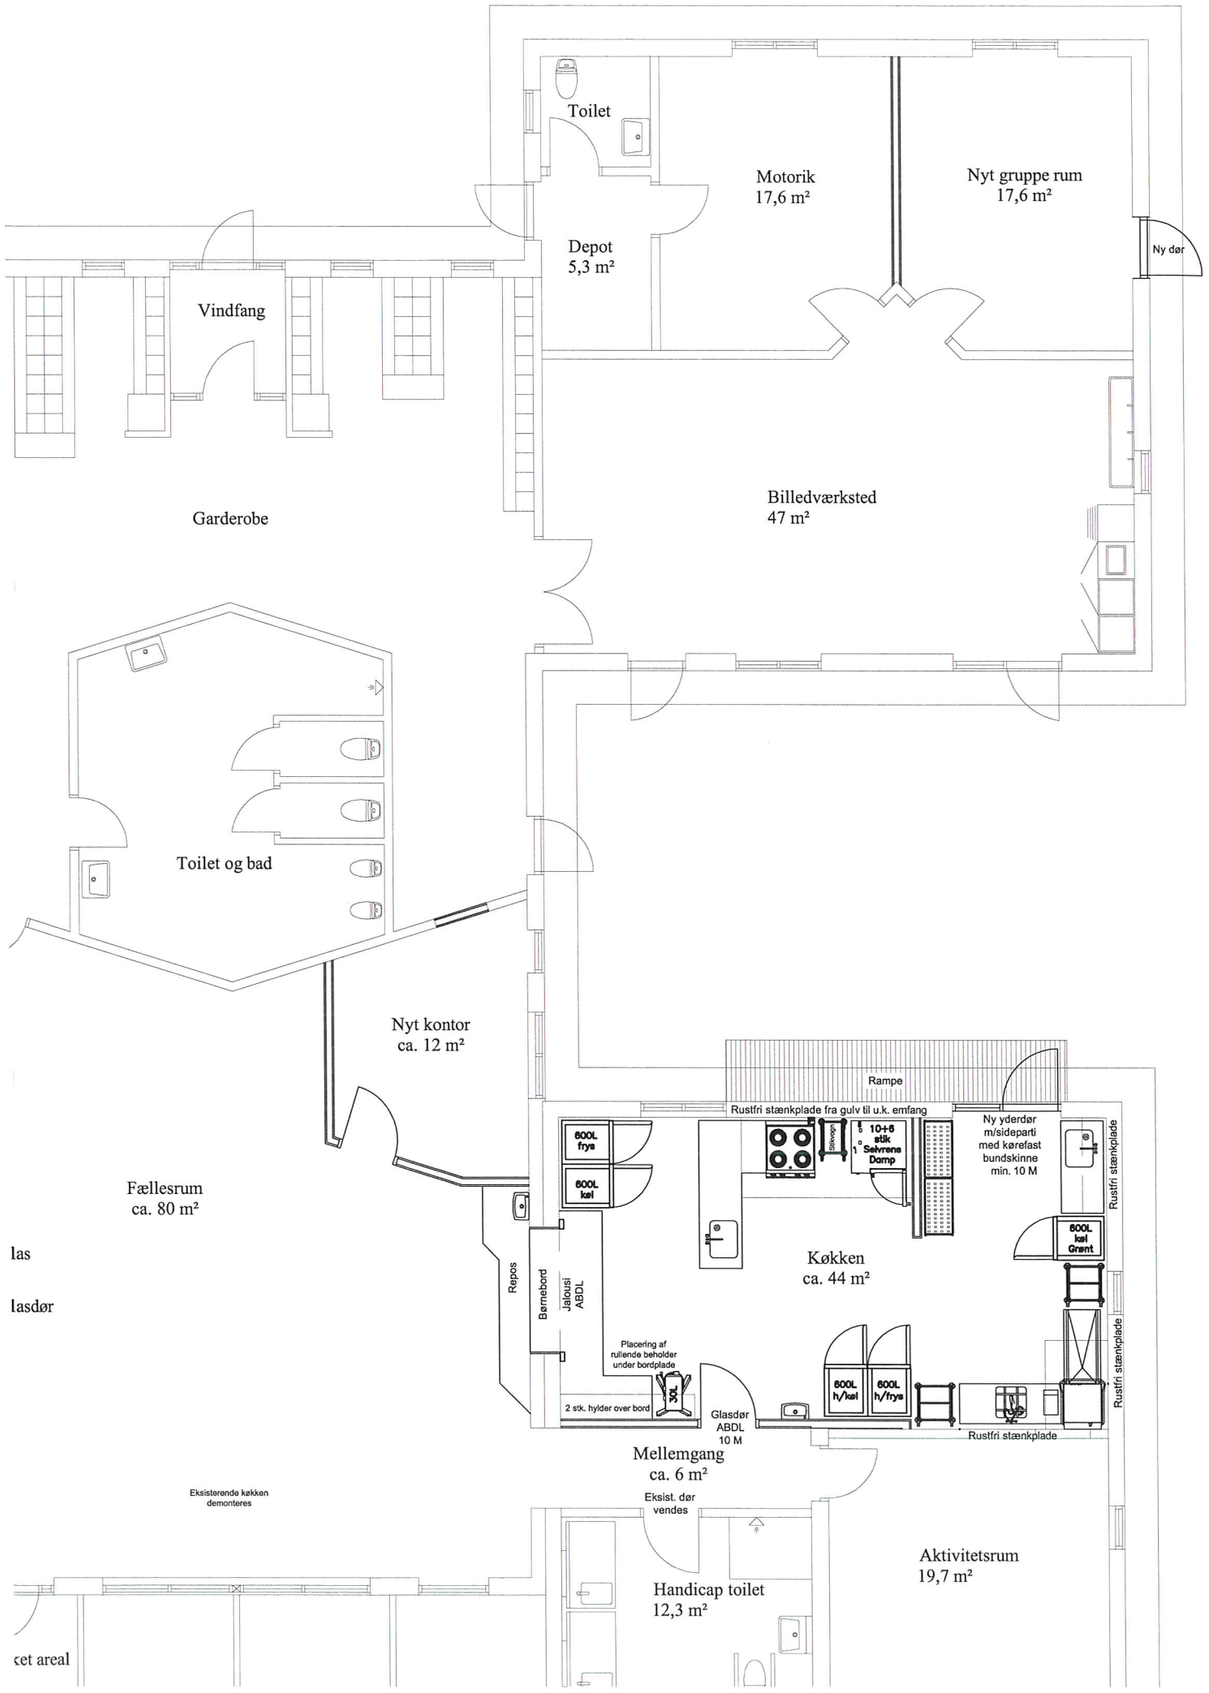

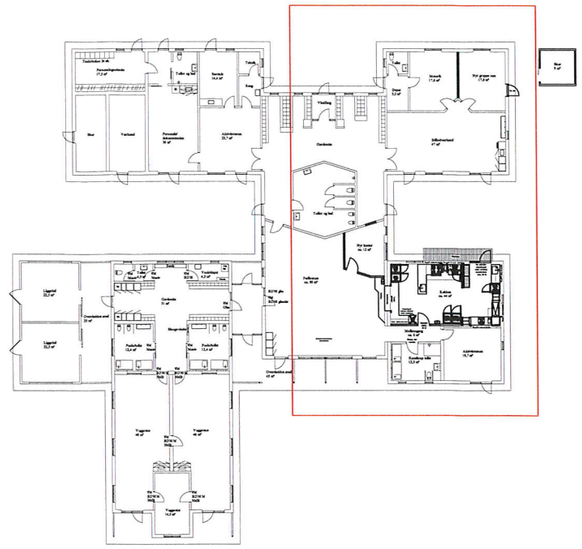

Oversigtsplan 1:500

Viborg Kommune

Ejendomme og Energi
Prinsens Alle 5, 8800 Viborg
I ejendomme@viborg.dk
I Tlf.: 87 87 87 87

Sted	: Børnehuset Rørsangervej			
Sag	: Madordning 2016/2017			Jr. nr.:
Emne	: Fremtidige forhold			Tegn. nr.:
Sign: clg	Mål: 1:100	Dato:	Rev:	