


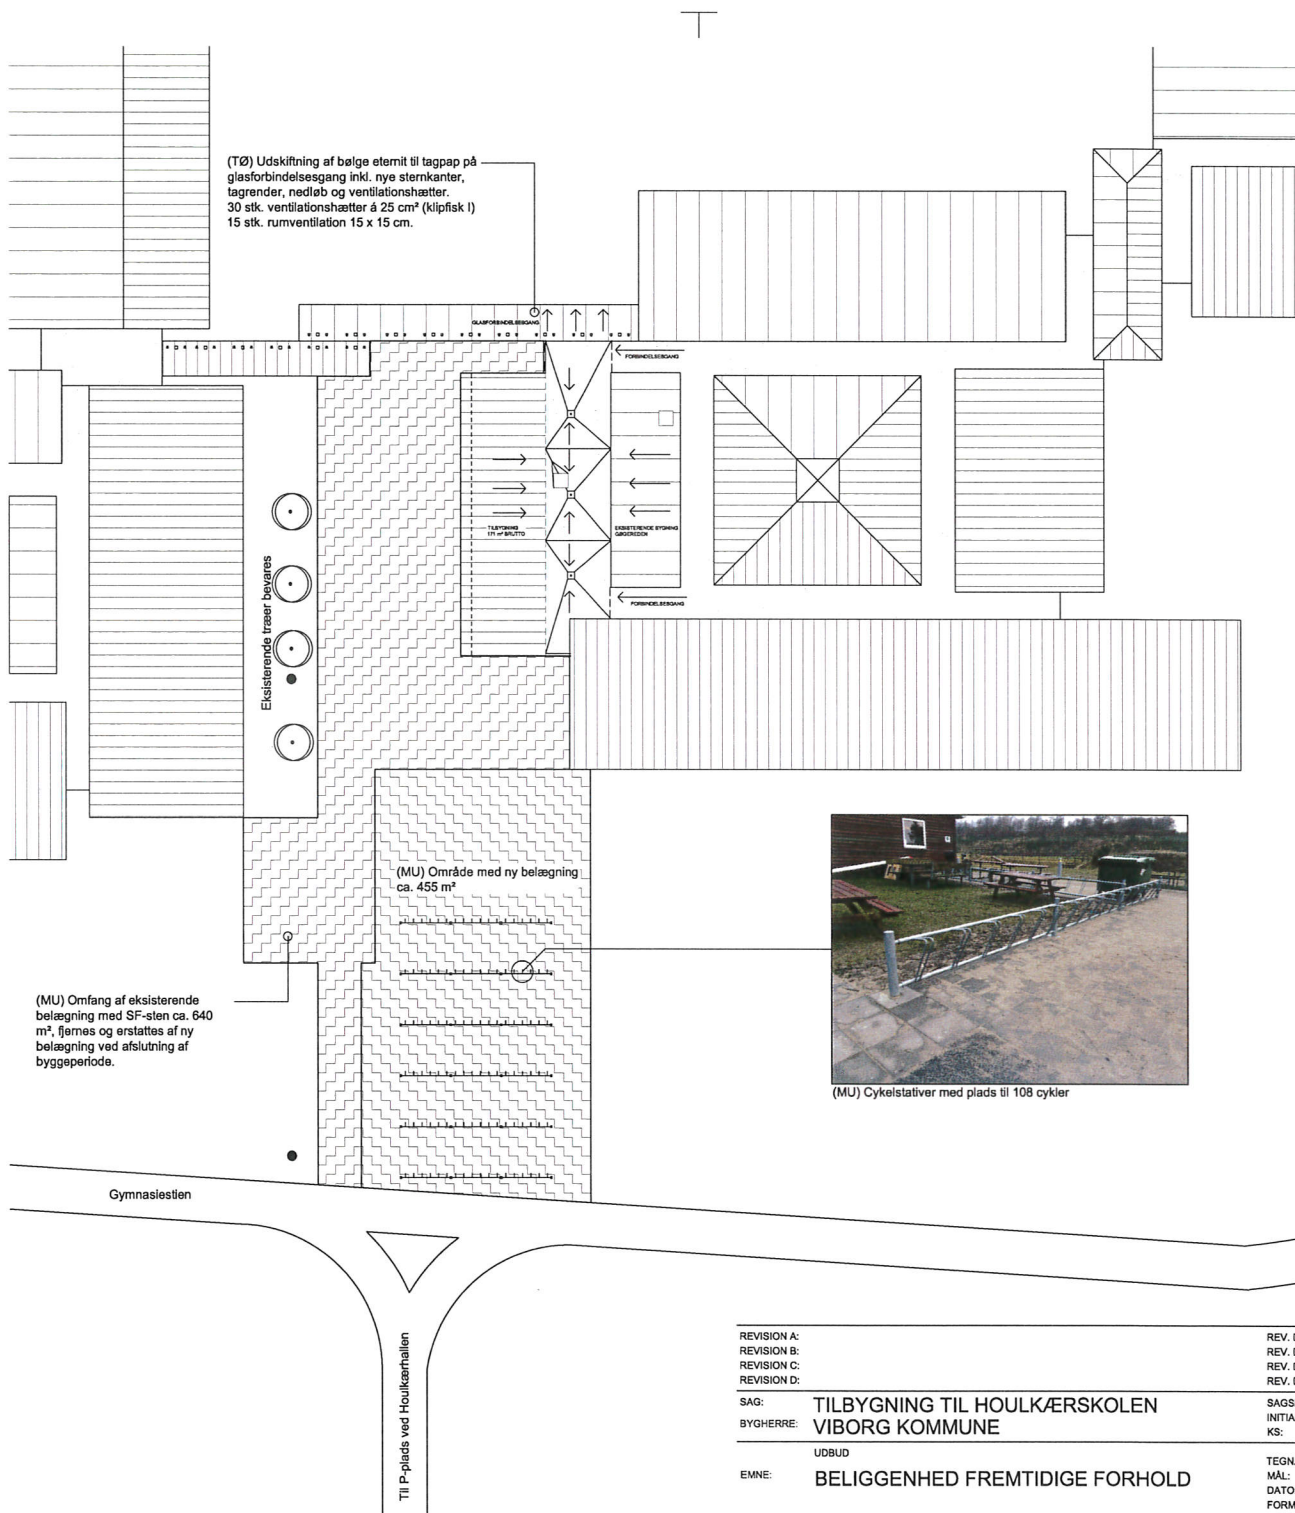

04

REVISION A:		REV. DATO	
REVISION B:		REV. DATO	
REVISION C:		REV. DATO	
REVISION D:		REV. DATO	
SAG:	TILBYGNING TIL HOULKÆRSKOLEN	SAGSNR.:	14041
BYGHERRE:	VIBORG KOMMUNE	INITIALER:	DF
		KS:	
UDBUD		TEGN. NR.:	04
EMNE:	BELIGGENHED FREMTIDIGE FORHOLD	MÅL:	1:250
		DATO:	31.07.2015
		FORMAT:	
ARKITEKT:	Quattro Arkitekter A/S Brovej 20A · 8800 VIBORG	TLF:	86 62 27 11
		MAIL:	info@quattro-as.dk
		WEB:	www.quattro-as.dk
INGENIØR:	Viborg Ingeniørene A/S Fabrikvej 4 · 8800 Viborg	TLF:	86 62 41 11
		MAIL:	info@vibing.dk
		FAX:	86 62 99 06
		WEB:	www.vibing.dk
			Quattro Arkitekter
			Viborg Ingeniørene