









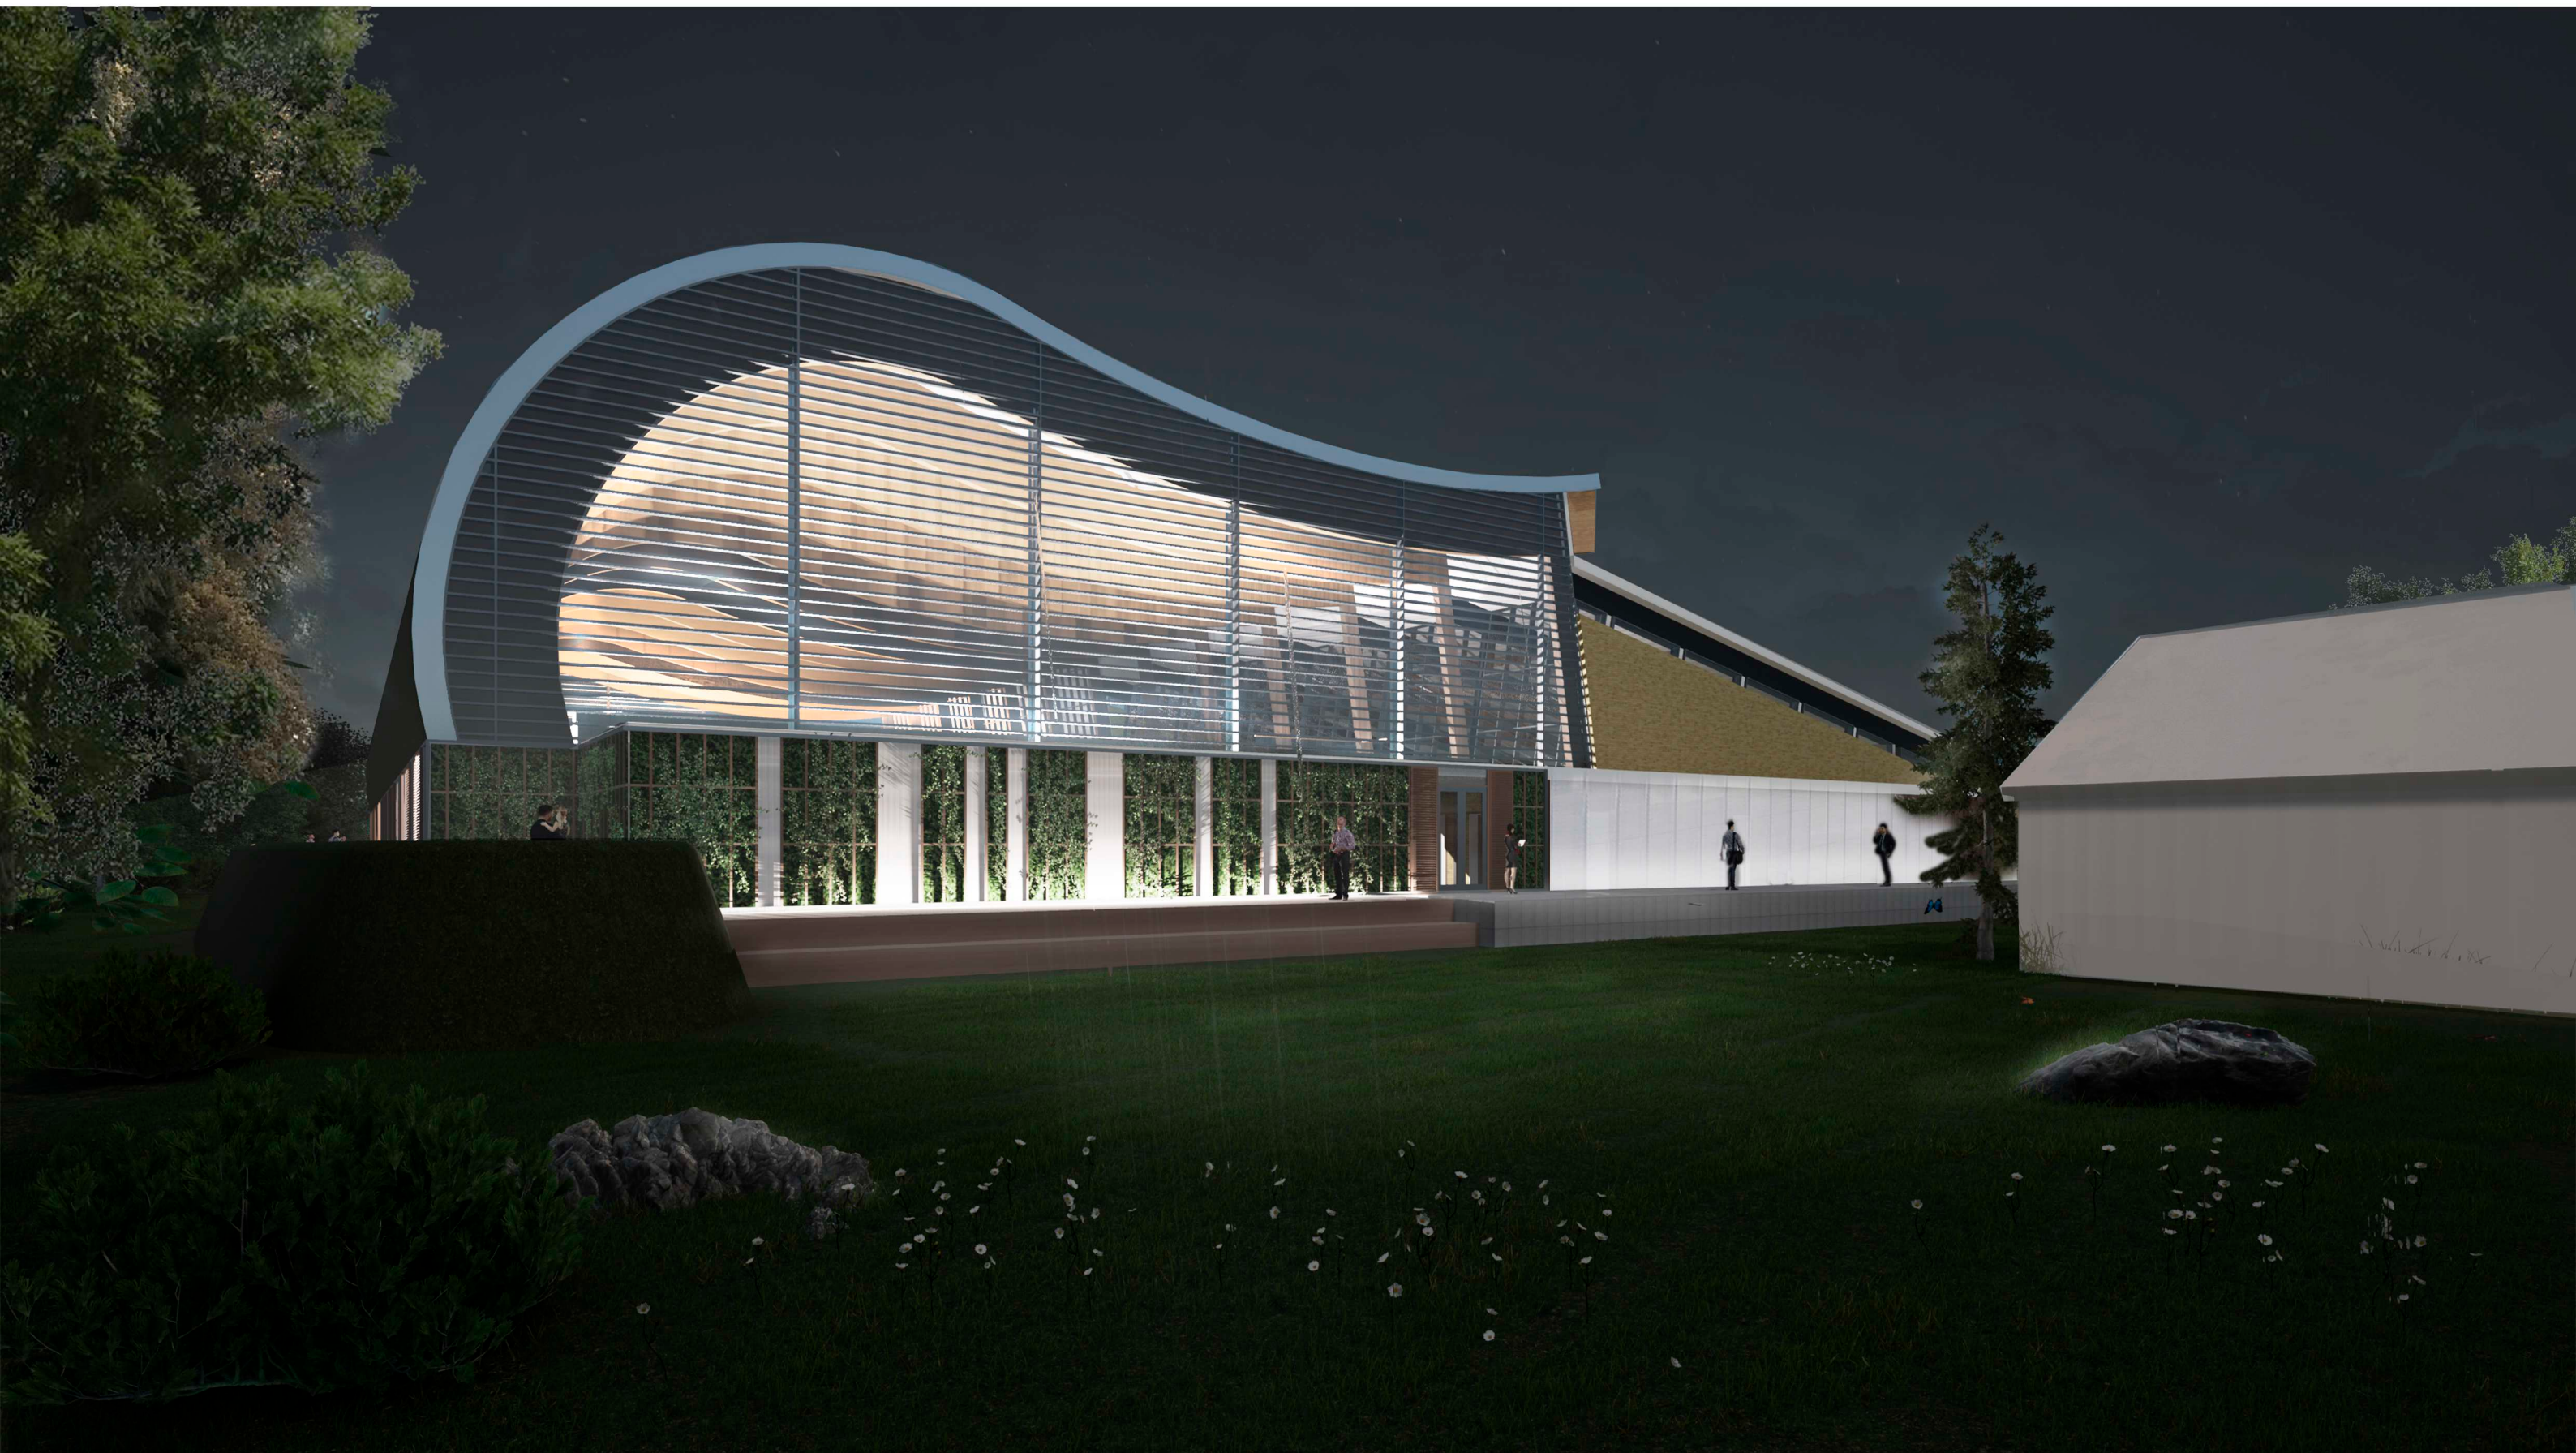

[illegible]

#Client Address1	harritslev arkitektur	-
#Client Address2	Sct. Ibs Gade 45	-
#Client Postcode	8800 Viborg	--
#Client Phone Number	+45 2165 9505	-

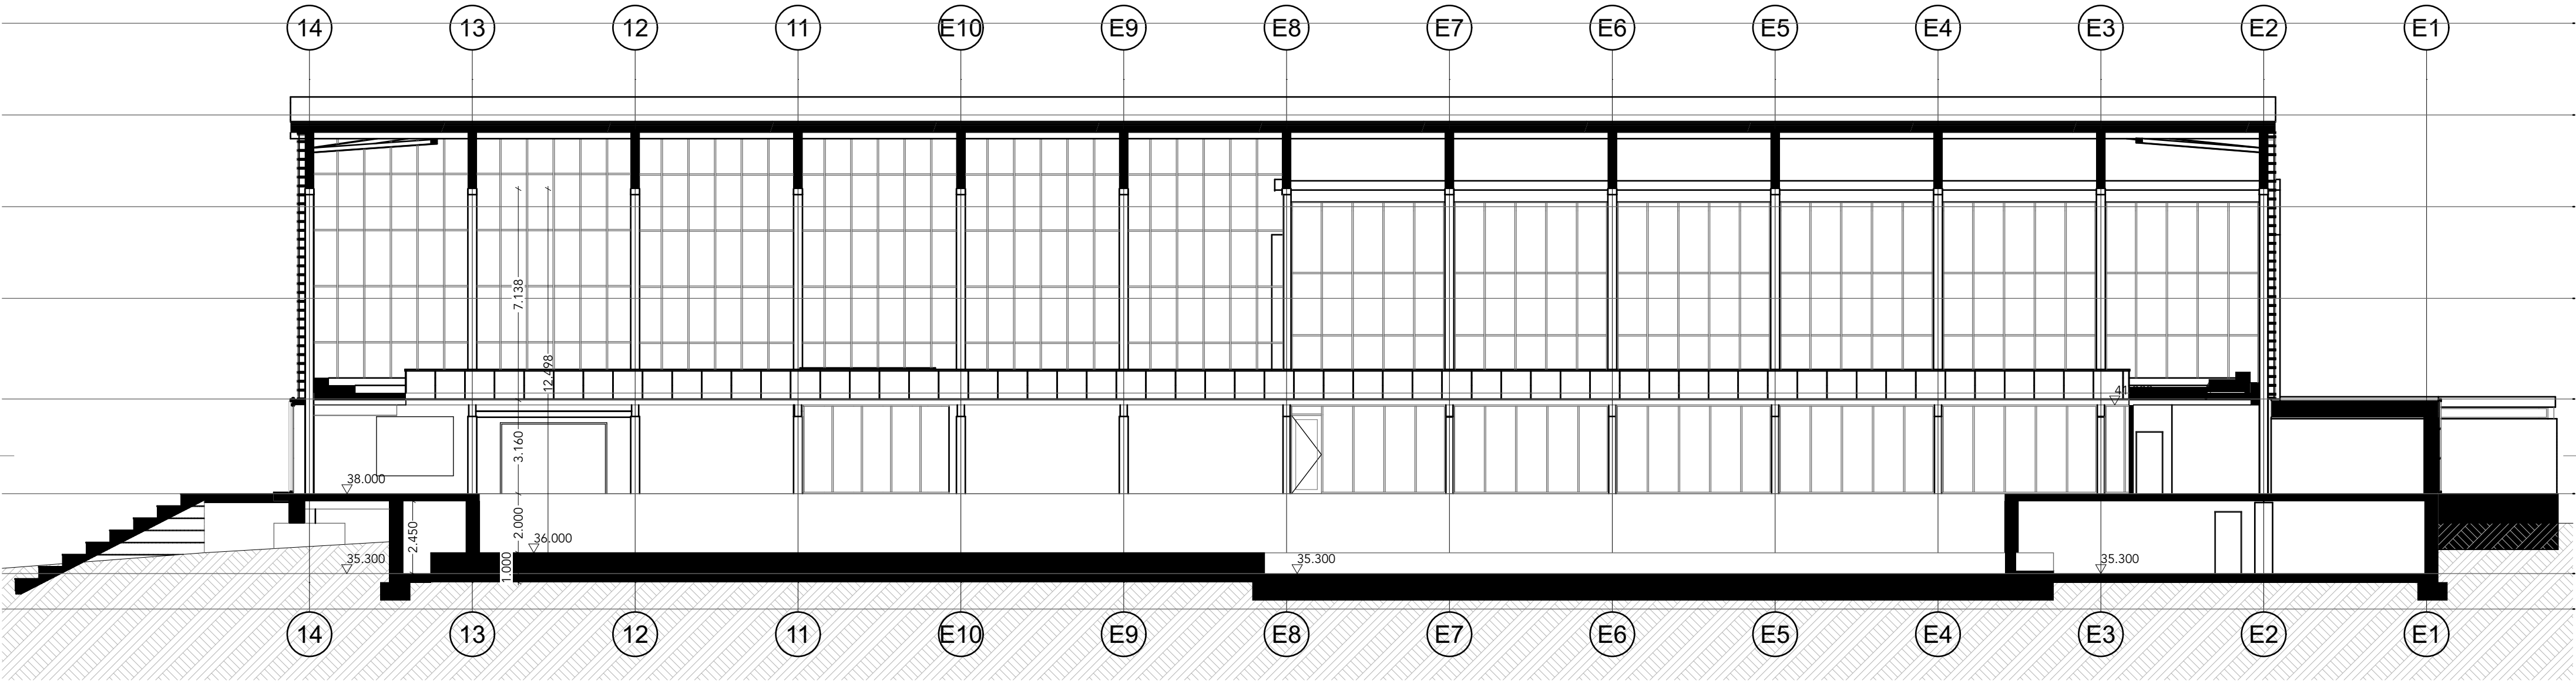

S-01

Snit

1:150

NOTE

Alle mål er i mm. Alle mål skal kontrolleres inden produktionsopstart.
Alle koter er angivet i m i henhold til DVR 90.

Rev. ID	Rev. Dato	Rettelse	Af	Godk.

15.10.2020

Viborg svømmeklub

Matr. nr. #Matrikel nr.
Byggeadresse Vinkelvej 32 Viborg 8800
Emne:

Status: Skitseforslag

Snit 01

Projekt nr. 2020-008 Mål 1:150 Sign Dato

Tegn. nr.: F1_H3_N01

BYGHERRE	ARKITEKT	INGENIØR
#Client Address1	harritslev arkitektur	-
#Client Address2	Sct. Ibs Gade 45	-
#Client Postcode #Client City	8800 Viborg	-
#Client Phone Number	+45 2165 9505	-




15.10.2020

Status: **Skitseforslag**

Projekt nr. 2020-008	Mål 1:200	Sign	Dato
----------------------	-----------	------	------

BYGGERE	ARKITEKT	INGENJÖR
☐	☒	☐

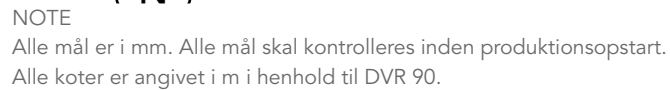

15.10.2020

Status: Skitseforslag

INGENIØR