

Taphede 2. etape

1 : 2.000 (A3)

12-05-2021



OPGØRELSE

DELOMRÅDE I

17 alm. parcelhuse
8 små parcelhuse

DELOMRÅDE II

4 alm. parcelhuse
19 rækkehuse (1 etage)
21 rækkehuse (2 etager)

DELOMRÅDE III

12 alm. parcelhuse
17 rækkehuse (1 etage)

DELOMRÅDE IV

26 alm. parcelhuse

DELOMRÅDE V

9 alm. parcelhuse
4 små parcelhuse
11 rækkehuse (2 etager)

DELOMRÅDE VI

Ny institution

DELOMRÅDE VII

Naturområde

I ALT


68 alm. parcelhuse
12 små parcelhuse +
80 parcelhuse

36 rækkehuse (1 etage)
32 rækkehuse (2 etager) +
68 rækkehuse

148 boliger

SIGNATURFORKLARING

- Alm. parcelhuse
800 - 1.000 m²
- Små parcelhuse
500 - 650 m²
- Rækkehuse
(1 etage)
- Rækkehuse
(2 etager)

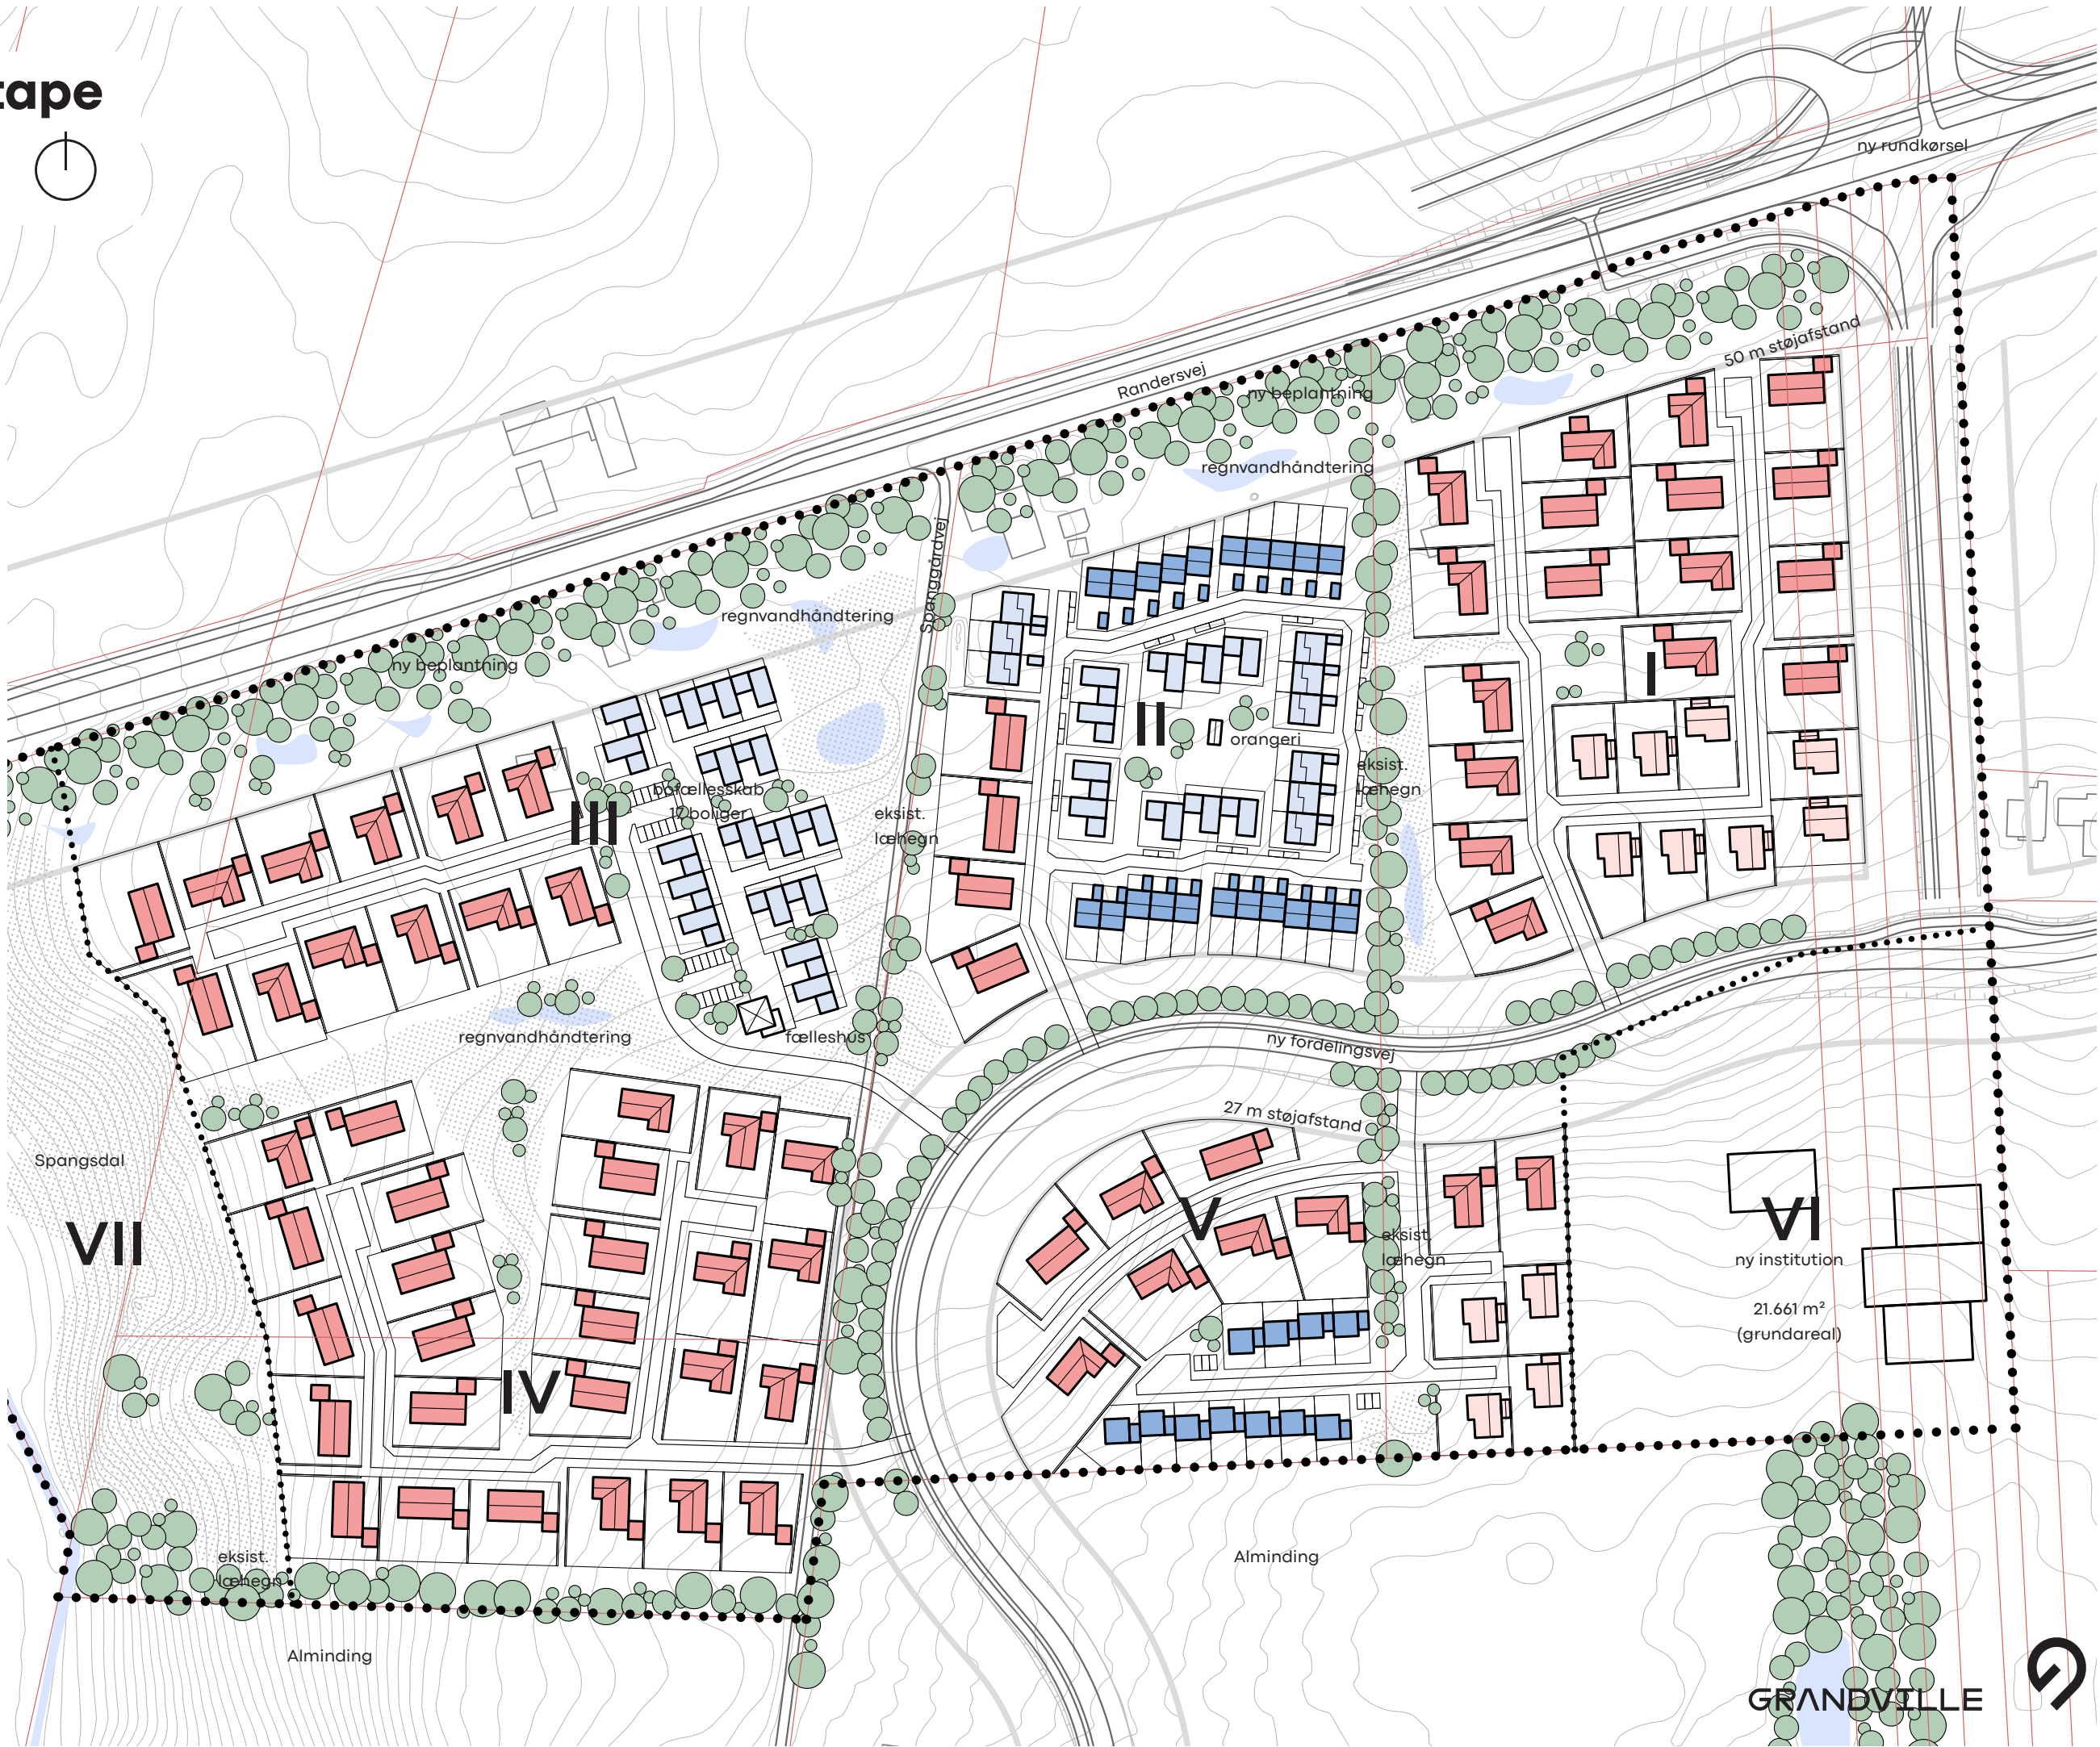

GRANDVILLE

