


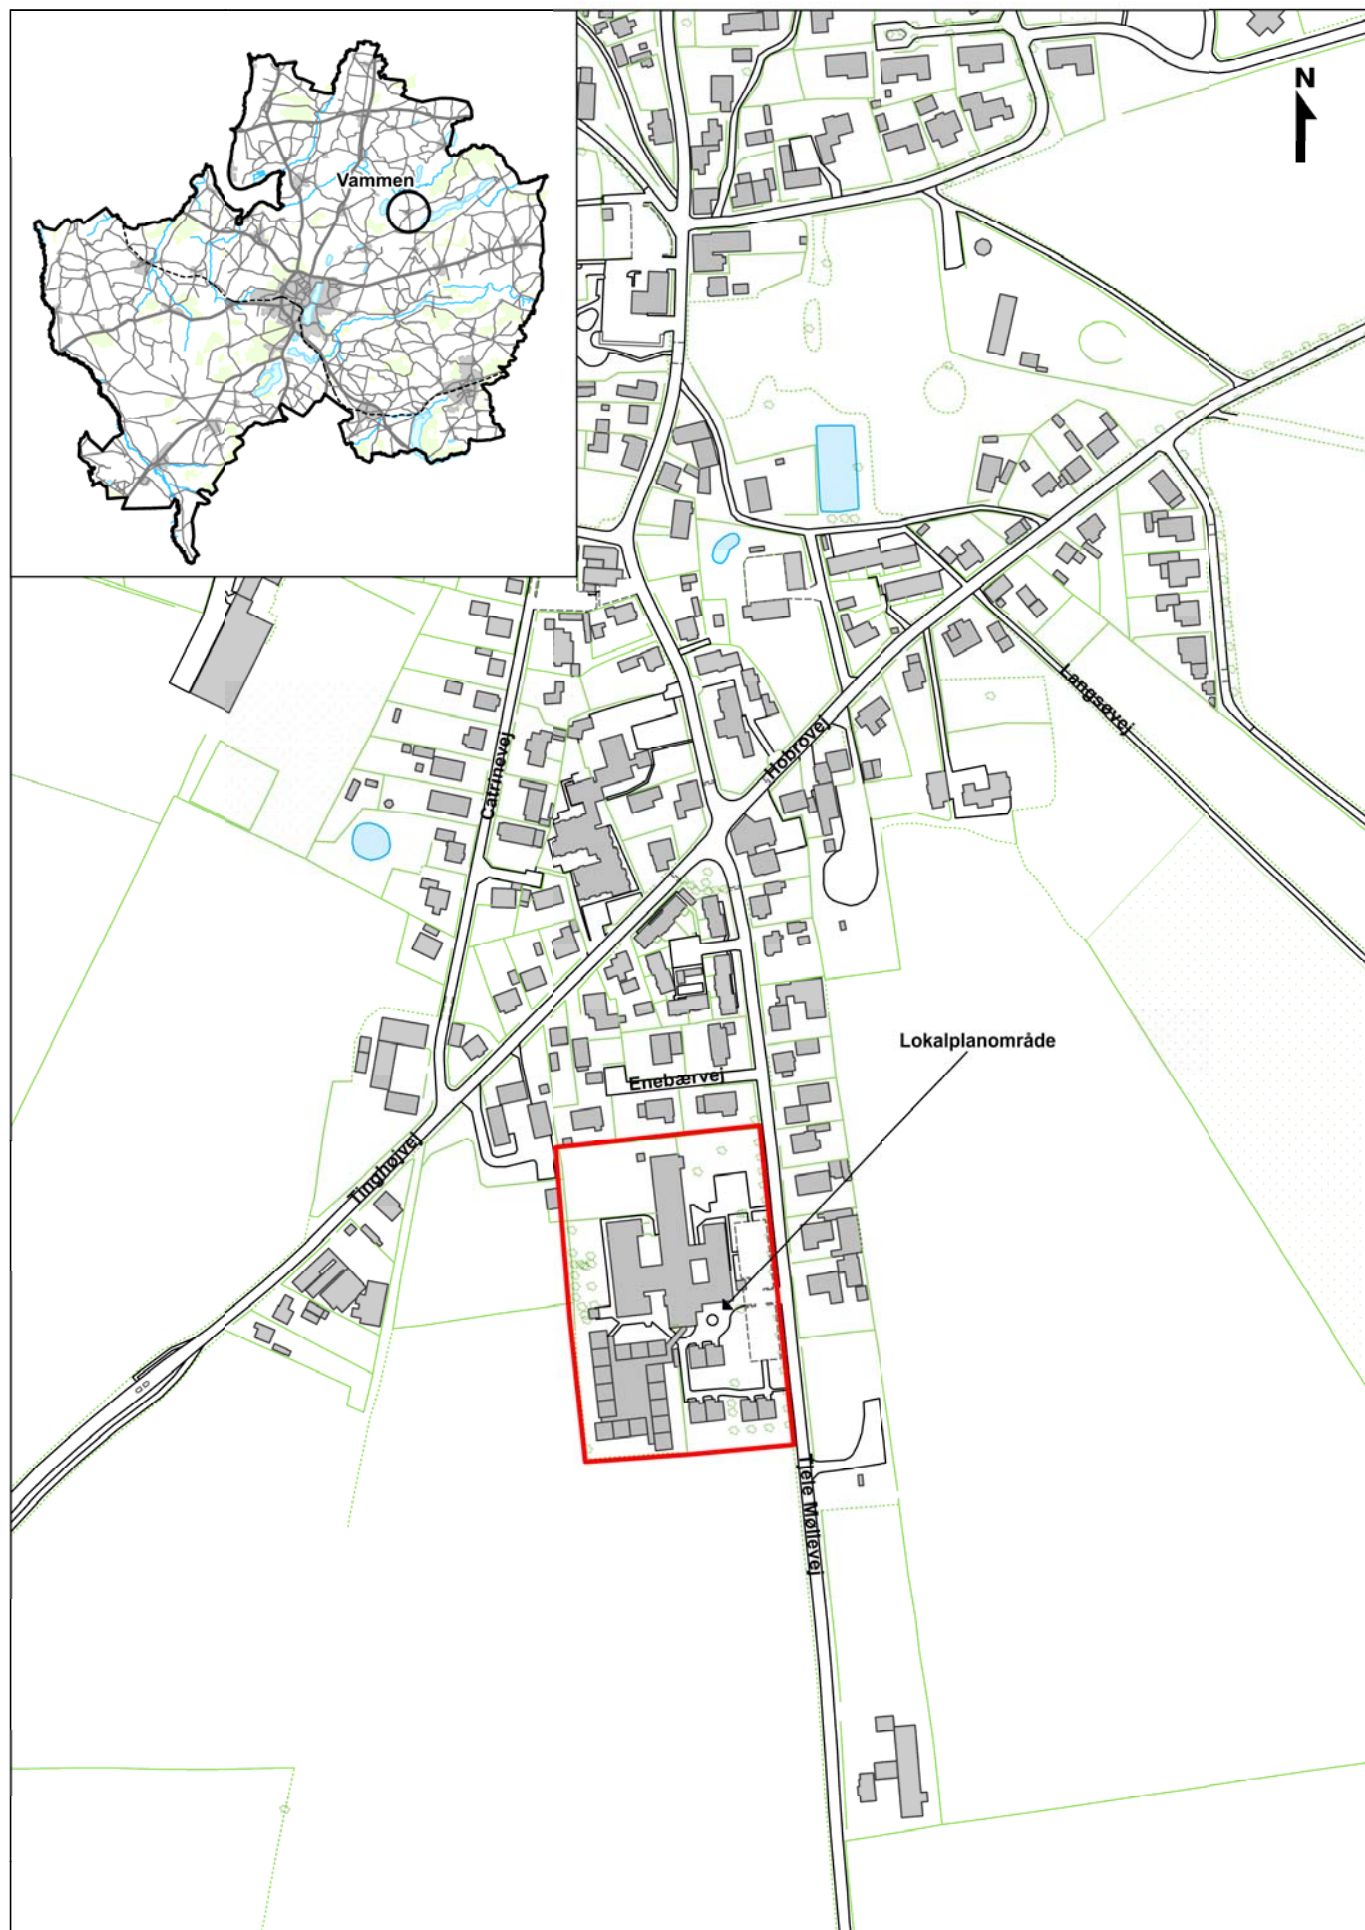

Bilag 1 - Tillæg nr.1 til lokalplan nr. 35 - For område 48 i Vammen