


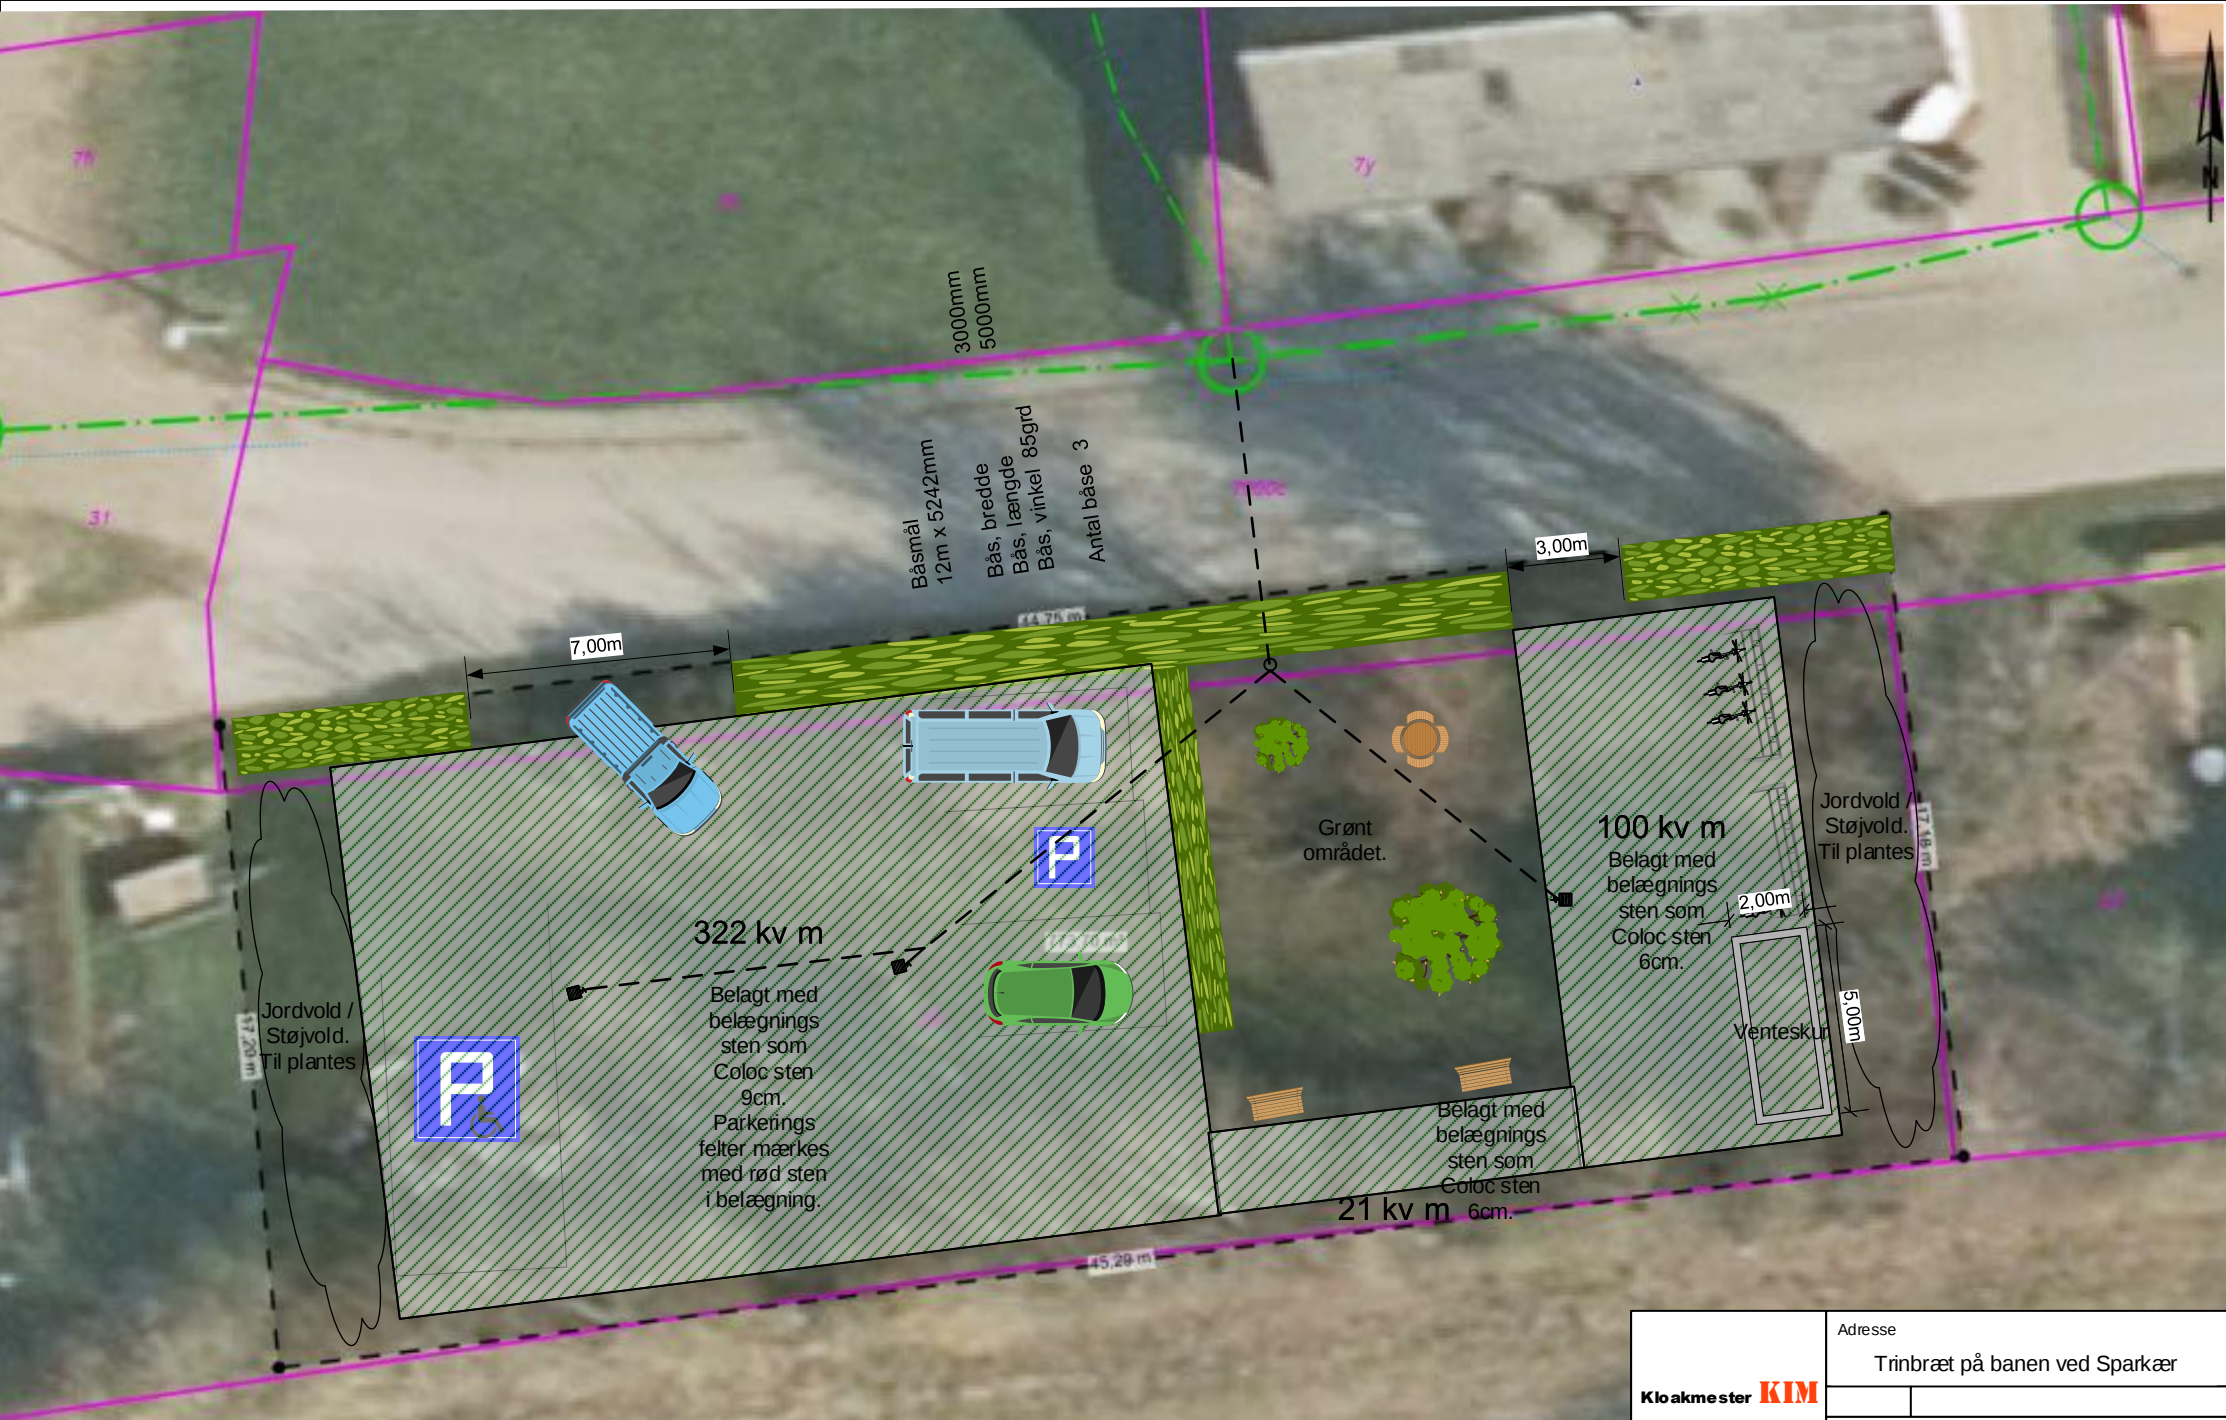

Kloakmester KIM MADSEN APS	Adresse		
	Trinbræt på banen ved Sparkær		
	Tegning af:		
	For plads		
Dato :	Målestok 1:200	Tegnet af: Kim Madsen	
Revideret: 23-08-2020	Tegning udkast.vsd		Nr :