

SIGNATURFORKLARING:

Angiver arealer som jfr. projektbeskrivelsen udlægges til slidstærke græsplæner.
Det bemærkes, at alle arealer skal grubes.

Angiver belægninger på terrasser.
Grå betonfliser i modul 30, dimension 60x300x300 mm.
Inkl. bundopbygning jfr. projektbeskrivelsen, alt inkl..

Angiver belægninger i indkørsler og carporte.
Grå beton ankerformede sten, tykkelse 90 mm.
Inkl. bundopbygning jfr. projektbeskrivelsen, alt inkl..

Angiver belægninger på intern boligveje.
~~Grå beton ankerformede sten, tykkelse 90 mm, inkl. randsten og slutsten.~~
~~Inkl. vandrender med V-profil, dimension 300x600x100 mm.~~
Inkl. bundopbygning jfr. projektbeskrivelsen, alt inkl.
Jfr. besparelsesliste: Ændres til Combi asfalt med vulstkanter.

Angiver steder hvor der skal plantes hæk, jfr. projektmaterialets beskrivelse (Terræn og Gartnerarbejde), alt inkl.

Angiver placering af støbejerns afløbsriste, alt. inkl. jfr. projektmaterialet.
Arbejdet skal nøje koordineres med kloakentreprenøren.
Inkl. angivelse af faldretninger.

Det bemærkes, at der placeres gadebelysning, jfr. EL-beskrivelsen, og den aktuelle ledningsplan jfr. ingeniørprojektet, alt inkl. for fuld færdige funktionsdygtige gadebelysninger.

Angiver linje for matrikelskel.

Angiver 2,5 meter byggelinje.

Angiver 6,0 meter byggelinje jfr. Lokalplan nr. 1, § 6, stk. 6.

0-01 A

BEREGNING AF BEBYGGELSESPROCENT

Arealopgørelse aktuelle matrikel = ca. 5009.7 m².

Bruttoareal - aktuelle projekt:

Emne.	Areal m² Bolig.	Areal m² Redskabsrum & Carport	**Areal m² Samlet inkl. fradrag BR 18**
Bolig 1.	97	31	**128**
Bolig 2.	103	31	**134**
Bolig 3.	103	31	**134**
Bolig 4.	97	31	**128**
Bolig 5.	103	31	**134**
Bolig 6.	97	31	**128**
Bolig 7.	97	31	**128**
Bolig 8.	103	31	**134**
Samlet areal.			**1048**

Beregning af bebyggelsesprocent.

Bebyggelsesprocenten er udregnet efter beregningsreglerne i BR 18.

Beregning af bebyggelsesprocent ((1048-160) x 100) /5009,7 = **ca. 17,7 %**

BR 18, § 455, stk. 4: fradrag for carporte og udhuse er 20 m² pr. bolig.

Max. Bebyggelsesprocent jfr. Lokalplan nr. 1, for område 2 i Løvel, § 8, stk. 1, pr. 09.09.1977.
§8, stk. 1: Bebyggelsesprocenten for den enkelte ejendom må ikke overstige 25.

A	Rev. jfr. besparelsesliste pr. 21.07.2020	GK	24.07.2020

ARKITEKT FIRMAET Gunner Kristensen ApS
Skaldehøjvej 58 - 8800 Viborg - Tlf.: 8667 6174 - Mobil: 5121 7182
E-mail:gk@gunnerkristensen.dk

INGENIØRFIRMAET SWECO DANMARK A/S
Vævervej 7 - 8800 Viborg - Tlf.: 7220 7207 - Mobil: 2723 8135
E-mail: steffen.nedergaard@sweco.dk


Mål	Udarb./Tegn.	Kontrolleret	Godkendt	Dato
1:250	GK		GK	07.02.2020

Sag
9 Boliger via åben lav bebyggelse
Gk. Rødding vej, Løvel By, 8830 Tjele.

Sag nr. 021-18

Emne
UDBUDSPROJEKT
BELIGGENHEDSPLAN - Gl. Røddingvej 3, Løvel.
8 Boliger, Åben-Lav bebyggelse.

Tegn. nr. 0-01 A

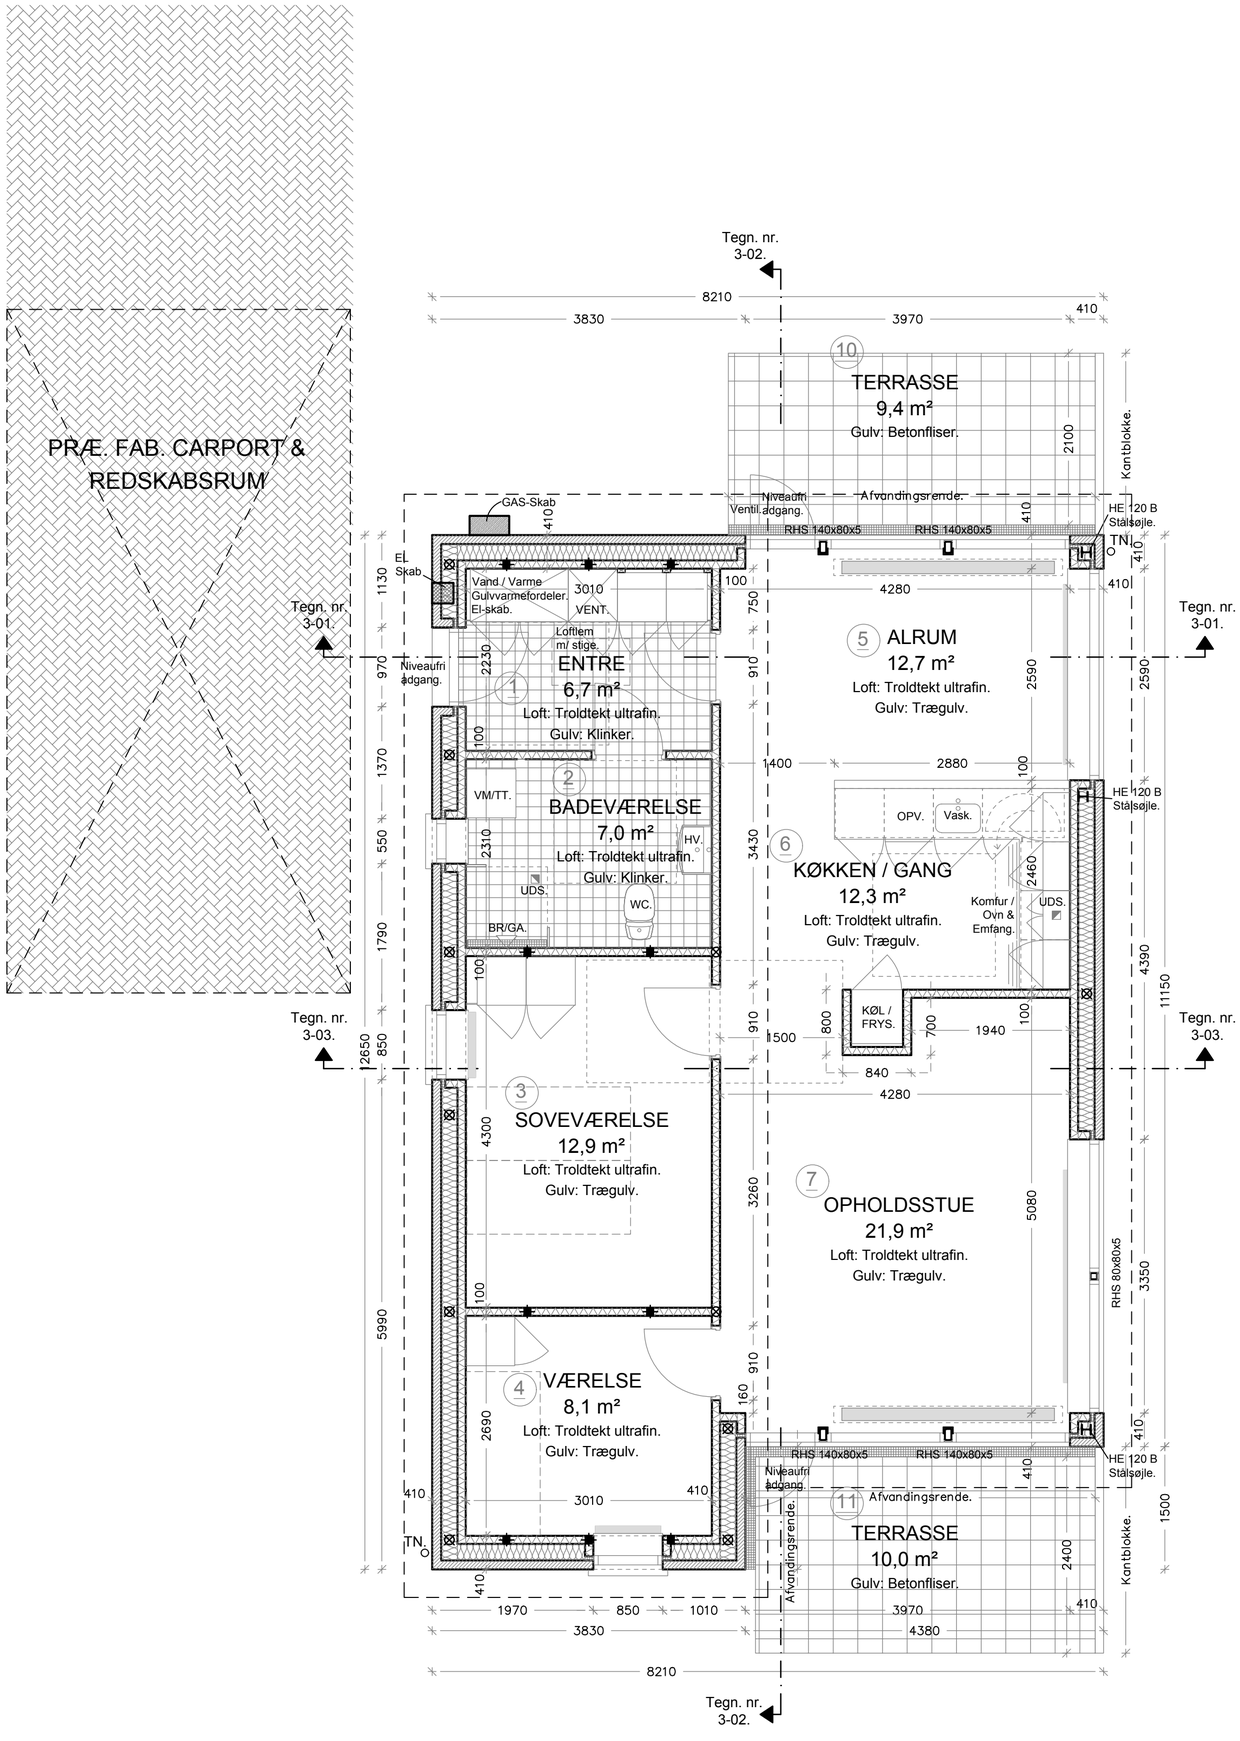

BRUTTOAREAL BOLIG 97,3 m²
BRUTTOAREAL CARPORT & REDSKABSRUM 30,8 m²

SIGNATURFORKLARING:

Angiver 410 mm ydervæg, opbygget som følgende:
110 mm Facadesten, jfr. projektmaterialet
190 mm isolering. klasse 32
100 mm porebeton (gasbeton) blokke, i dim. 100x400x600

Murværket opmures i løbeforbandt 1 med skrabefuge – der ilægges fugtspærre/fugtisolering (murpap) i henhold til murhåndbogen.

Ved udmuringer i lysninger placeres 50 mm kuldebrosisolering af polystryen klasse 38

Over samtlige murhuller oplægges armerede tegloverliggere, vederlag min en halv sten.
Det bemærkes at entreprenøren ene og alene har det fulde ansvar for korrekt dimensionering/antal af teglstensoverliggere, således at nødvendig bæreevne opnåes.

Der ilægges fugtspærre over og under alle vinduesåbninger. Jfr. gældende murhåndbog.

100 mm porebeton blokke, dim 100x400x600 mm, opmures efter leverandørs anvisninger.
Over samtlige vinduer og dør åbninger oplægges porebeton bjælker.
Der ilægges fugtspærre over og under alle vinduesåbninger
Dimensionering af porebeton vægge fortages af leverandøren, alt inkl., det være sig ent. skridningsbeslag / trækbånd mv. for fuld færdig stabile vægge.

De af VVS– & EL–entreprenørene udførte riller for fremføring af diverse installationer, skal tilpudses og udføres i niveau med blokke

Angiver 100 mm porebeton indervæg:
100 mm porebeton blokke, dim 100x400x600 mm, opmures efter leverandørs anvisninger.
Over samtlige dør åbninger oplægges porebeton bjælke.
Bjælker dimensioneres af leverandøren, alt ink., til det pågældende projekt.
Der ilægges fugtspærre jfr. gældende regler, alt inkl.

De af VVS– & EL–entreprenørene udførte riller for fremføring af diverse installationer, skal tilpudses og udføres i niveau med blokke

Angiver placering af indvendige døre, fab og type jfr. projekt materiale

Angiver placering af vinduer og døre, jfr. projektmaterialet, alt inkl.

O TN. Angiver nedløb og brønde for regnvand.

Angiver placering af indstøbte vindtræksbånd jfr. projekts ingenørberegninger / Genelle note. se tegn. nr. 1–01.
Angiver placering af forskydningslås jfr projektets ingenørberegninger / Genelle note. se tegn. nr. 1–01.
Forskydningslås fastgøres til letklinkeblokke jfr. ingenørens generelle note.

RHS & HEB stålsøjler
Angiver placering Indstøbte RHS 80x80x5 mm, RHS 100x100x5,0 og RHS 140x80x5,0 mm stålsøjler, samt HE 120 B Stålsøjler, alt inkl. se projektets fundamentsplaner & beskrivelser.
Søjlerne varmegalvaniseres i klasse C4 høj
Søjlerne indstøbes min 400 mm i fundamenter og fastholdes til bagmur med egnede bindere.
Søjler udføres med topbeslag og fastgøres til murhullets overligger.
Stålsøjlerne kuldebrosisoleres med polystyrol.

Angiver placering af murhul for målerskab, mål. 250 x 610 mm. Højdeplacering jfr. tegn. nr. 3–06.

Angiver placering af Delvis indbygget GAS skab.
Skab dimension 235x485x535 mm (DxBxH).

2-01 A

A	Rev. jfr. besparelsesliste pr. 21.07.2020	GK	24.07.2020


ARKITEKT FIRMAET Gunner Kristensen ApS
Skaldehøjvej 58 - 8800 Viborg - Tlf.: 8667 6174 - Mobil: 5121 7182
E-mail:gk@gunnerkristensen.dk

INGENIØRFIRMAET SWECO DANMARK A/S
Vævervej 7 - 8800 Viborg - Tlf.: 7220 7207 - Mobil: 2723 8135
E-mail: steffen.nedergaard@sweco.dk

Mål	Udarb./Tegn.	Kontrolleret	Godkendt	Dato
1:50	GK		GK	07.02.2020

Sag — **Sag nr.**
9 Boliger via åben lav bebyggelse
Gk. Rødding vej, Løvel By, 8830 Tjele. 021-18

Emne — **Tegn. nr.**
UDBUDSPROJEKT
PLANTEGNING - BOLIG 97 m²
3 VÆRELSES BOLIG - Nr. 1 & 7 2-01 A

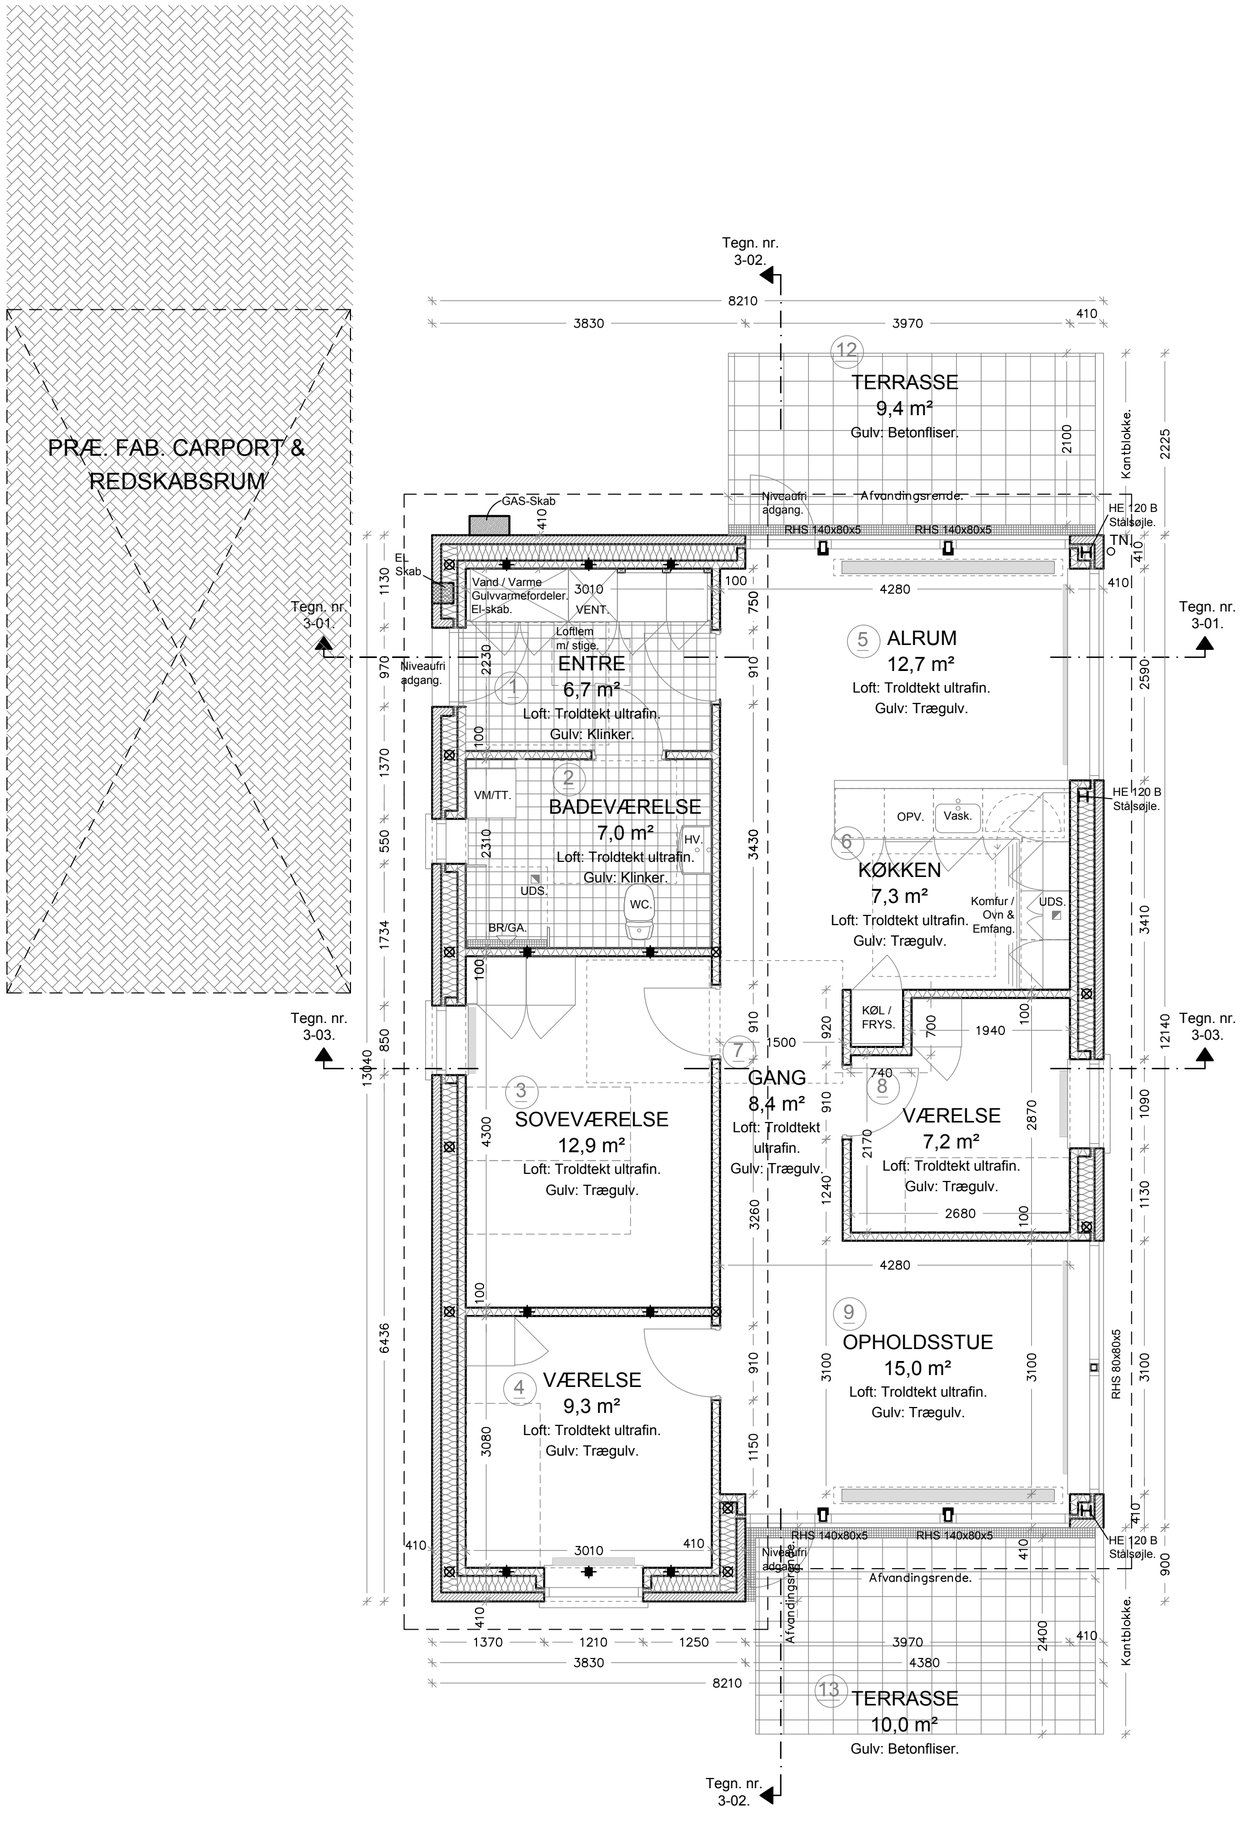

BRUTTOAREAL BOLIG 103,1 m²
BRUTTOAREAL CARPORT & REDSKABSRUM 30,8 m²

SIGNATURFORKLARING:

Angiver 410 mm ydervæg, opbygget som følgende:
110 mm Facadesten, jfr. projektmaterialet
190 mm isolering. klasse 32
100 mm porebeton (gasbeton) blokke, i dim. 100x400x600

Murværket opmures i løbeforbandt 1 med skrabefuge – der ilægges fugtspærre/fugtisolering (murpap) i henhold til murhåndbogen.

Ved udmuringer i lysninger placeres 50 mm kuldebrosisolering af polystryen klasse 38

Over samtlige murhuller oplægges armerede tegloverliggere, vederlag min en halv sten.
Det bemærkes at entreprenøren ene og alene har det fulde ansvar for korrekt dimensionering/antal af teglstensoverliggere, således at nødvendig bæreevne opnåes.

Der ilægges fugtspærre over og under alle vinduesåbninger. Jfr. gældende murhåndbog.

100 mm porebeton blokke, dim 100x400x600 mm, opmures efter leverandørs anvisninger.
Over samtlige vinduer og dør åbninger oplægges porebeton bjælker.
Der ilægges fugtspærre over og under alle vinduesåbninger
Dimensionering af porebeton vægge fortages af leverandøren, alt inkl., det være sig ent. skridningsbeslag / trækbånd mv. for fuld færdig stabile vægge.

De af VVS– & EL–entreprenørene udførte riller for fremføring af diverse installationer, skal tilpudses og udføres i niveau med blokke

Angiver 100 mm porebeton indervæg:
100 mm porebeton blokke, dim 100x400x600 mm, opmures efter leverandørs anvisninger.
Over samtlige dør åbninger oplægges porebeton bjælke.
Bjælker dimensioneres af leverandøren, alt ink., til det pågældende projekt.
Der ilægges fugtspærre jfr. gældende regler, alt inkl.

De af VVS– & EL–entreprenørene udførte riller for fremføring af diverse installationer, skal tilpudses og udføres i niveau med blokke

Angiver placering af indvendige døre, fab og type jfr. projekt materiale

Angiver placering af vinduer og døre, jfr. projektmaterialet, alt inkl.

TN. Angiver nedløb og brønde for regnvand.

Angiver placering af indstøbte vindtræksbånd jfr. projekts ingenørberegninger / Genelle note. se tegn. nr. 1–01.
Angiver placering af forskydningslås jfr projektets ingenørberegninger / Genelle note. se tegn. nr. 1–01.
Forskydningslås fastgøres til letklinkeblokke jfr. ingenørens generelle note.

RHS & HEB stålsøjler
Angiver placering Indstøbte RHS 80x80x5 mm, RHS 100x100x5,0 og RHS 140x80x5,0 mm stålsøjler, samt HE 120 B Stålsøjler, alt inkl. se projektets fundamentsplaner & beskrivelser.
Søjlerne varmegalvaniseres i klasse C4 høj
Søjlerne indstøbes min 400 mm i fundamenter og fastholdes til bagmur med egnede bindere.
Søjler udføres med topbeslag og fastgøres til murhullets overligger.
Stålsøjlerne kuldebrosisoleres med polystyrol.

Angiver placering af murhul for målerskab, mål. 250 x 610 mm.
Højdeplacering jfr. tegn. nr. 3–06.

Angiver placering af Delvis indbygget GAS skab.
Skab dimension 235x485x535 mm (DxBxH).

2-02 A

A	Rev. jfr. besparelsesliste pr. 21.07.2020	GK	24.07.2020


ARKITEKT FIRMAET Gunner Kristensen ApS
Skaldehøjvej 58 - 8800 Viborg - Tlf.: 8667 6174 - Mobil: 5121 7182
E-mail:gk@gunnerkristensen.dk

INGENIØRFIRMAET SWECO DANMARK A/S
Værvervej 7 - 8800 Viborg - Tlf.: 7220 7207 - Mobil: 2723 8135
E-mail: steffen.nedergaard@sweco.dk

Mål	Udarb./Tegn.	Kontrolleret	Godkendt	Dato
1:50	GK		GK	07.02.2020

Sag — **Sag nr.**
9 Boliger via åben lav bebyggelse
Gk. Rødding vej, Løvel By, 8830 Tjele. — 021-18

Emne — **Tegn. nr.**
UDBUDSPROJEKT
PLANTEGNING - BOLIG 103 m²
4 VÆRELSES BOLIG - Nr. 2 & 8 — 2-02 A

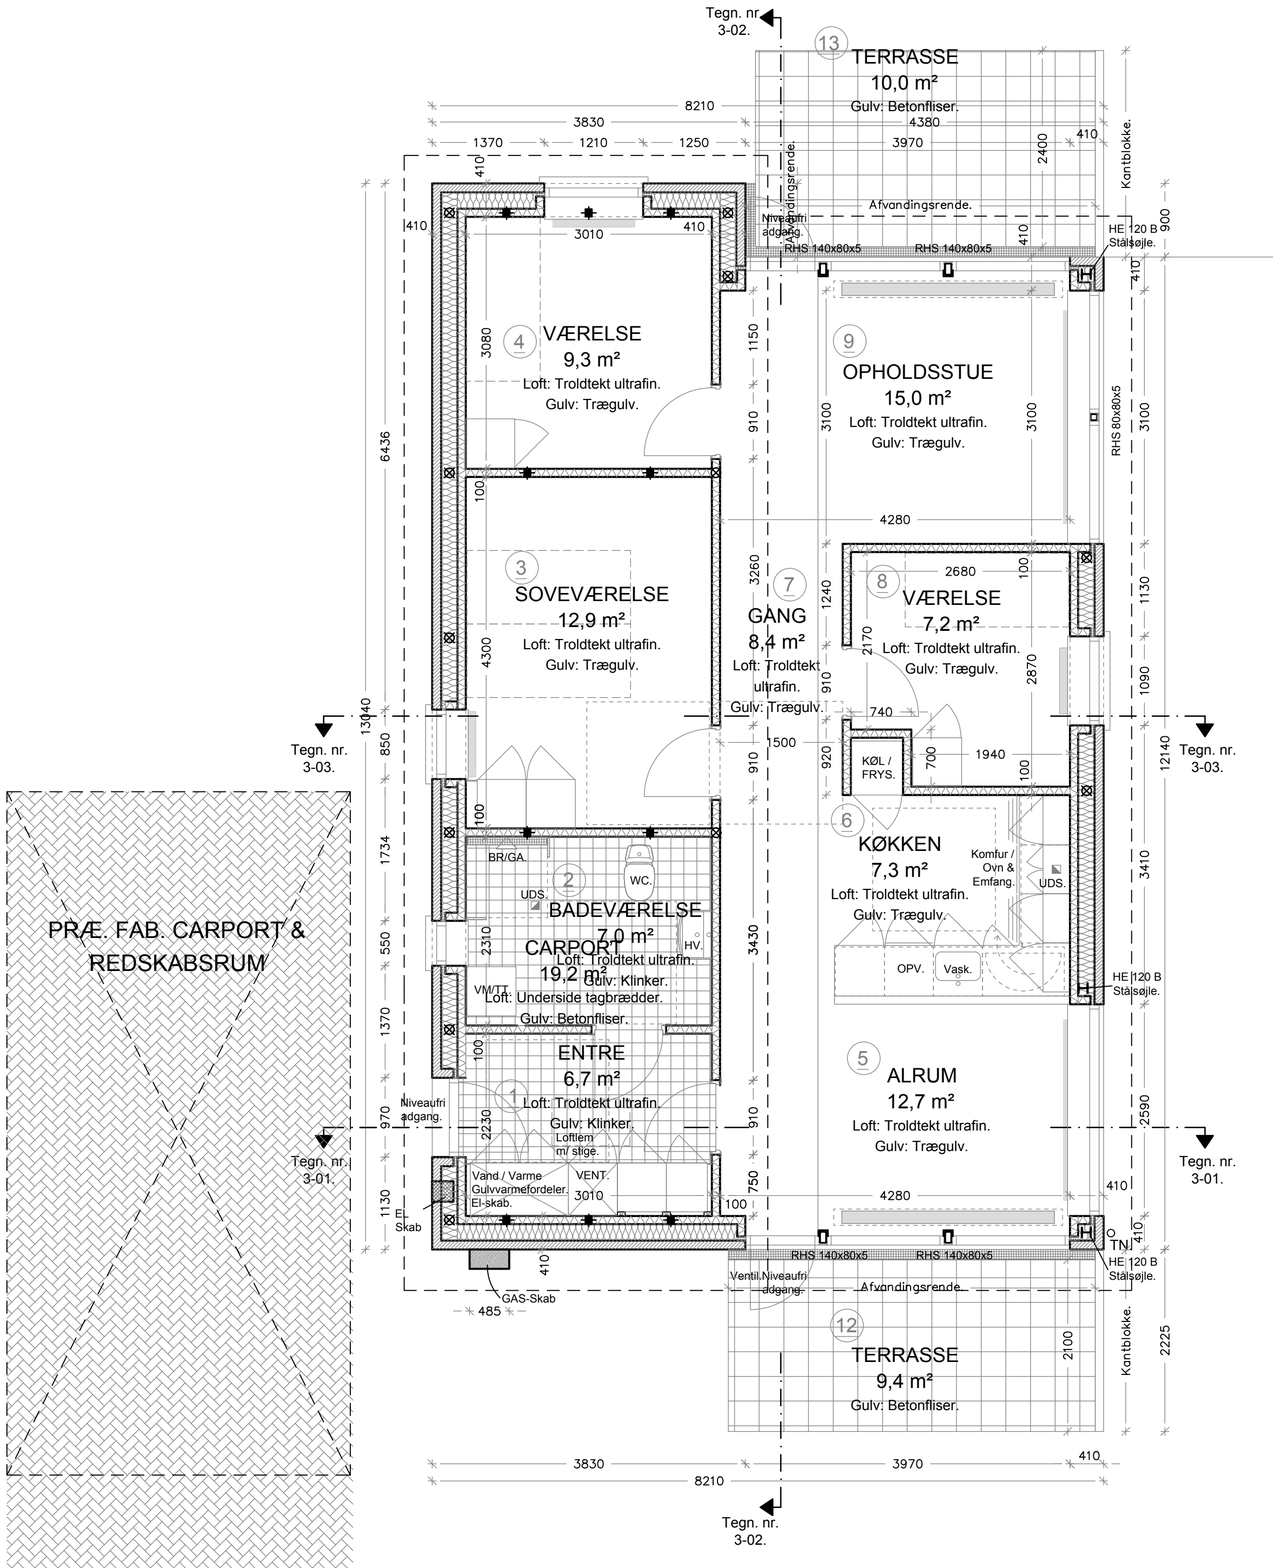

BRUTTOAREAL BOLIG 103,1 m²
BRUTTOAREAL CARPORT & REDSKABSRUM 30,8 m²

SIGNATURFORKLARING:

Angiver 410 mm ydervæg, opbygget som følgende:
110 mm Facadesten, jfr. projektmaterialet
190 mm isolering. klasse 32
100 mm porebeton (gasbeton) blokke, i dim. 100x400x600

Murværket opmures i løbeforbandt 1 med skrabefuge – der ilægges fugtspærre/fugtisolering (murpap) i henhold til murhåndbogen.

Ved udmuringer i lysninger placeres 50 mm kuldebrosisolering af polystryen klasse 38

Over samtlige murhuller oplægges armerede tegloverliggere, vederlag min en halv sten.
Det bemærkes at entreprenøren ene og alene har det fulde ansvar for korrekt dimensionering/antal af teglstensoverliggere, således at nødvendig bæreevne opnåes.

Der ilægges fugtspærre over og under alle vinduesåbninger. Jfr. gældende murhåndbog.

100 mm porebeton blokke, dim 100x400x600 mm, opmures efter leverandørs anvisninger.
Over samtlige vinduer og dør åbninger oplægges porebeton bjælker.
Der ilægges fugtspærre over og under alle vinduesåbninger
Dimensionering af porebeton vægge fortages af leverandøren, alt inkl., det være sig ent. skridningsbeslag / trækbånd mv. for fuld færdig stabile vægge.

De af VVS– & EL–entreprenørene udførte riller for fremføring af diverse installationer, skal tilpudses og udføres i niveau med blokke

Angiver 100 mm porebeton indervæg:
100 mm porebeton blokke, dim 100x400x600 mm, opmures efter leverandørs anvisninger.
Over samtlige dør åbninger oplægges porebeton bjælke.
Bjælker dimensioneres af leverandøren, alt ink., til det pågældende projekt.
Der ilægges fugtspærre jfr. gældende regler, alt inkl.

De af VVS– & EL–entreprenørene udførte riller for fremføring af diverse installationer, skal tilpudses og udføres i niveau med blokke

Angiver placering af indvendige døre, fab og type jfr. projekt materiale

Angiver placering af vinduer og døre, jfr. projektmaterialet, alt inkl.

2-03 A

TN. Angiver nedløb og brønde for regnvand.

Angiver placering af indstøbte vindtræksbånd jfr. projekts ingenørberegninger / Genelle note. se tegn. nr. 1–01.
Angiver placering af forskydningslås jfr projektets ingenørberegninger / Genelle note. se tegn. nr. 1–01.
Forskydningslås fastgøres til letklinkeblokke jfr. ingenørens generelle note.

RHS & HEB stålsøjler
Angiver placering Indstøbte RHS 80x80x5 mm, RHS 100x100x5,0 og RHS 140x80x5,0 mm stålsøjler, samt HE 120 B Stålsøjler, alt inkl. se projektets fundamentsplaner & beskrivelser.
Søjlerne varmegalvaniseres i klasse C4 høj
Søjlerne indstøbes min 400 mm i fundamenter og fastholdes til bagmur med egnede bindere.
Søjler udføres med topbeslag og fastgøres til murhullets overligger.
Stålsøjlerne kuldebrosisoleres med polystyrol.

Angiver placering af murhul for målerskab, mål. 250 x 610 mm.
Højdeplacering jfr. tegn. nr. 3–06.

Angiver placering af Delvis indbygget GAS skab.
Skab dimension 235x485x535 mm (DxBxH).

A	Rev. jfr. besparelsesliste pr. 21.07.2020	GK	24.07.2020

ARKITEKT FIRMAET Gunner Kristensen ApS
Skaldehøjvej 58 - 8800 Viborg - Tlf.: 8667 6174 - Mobil: 5121 7182
E-mail:gk@gunnerkristensen.dk

INGENIØRFIRMAET SWECO DANMARK A/S
Værvervej 7 - 8800 Viborg - Tlf.: 7220 7207 - Mobil: 2723 8135
E-mail: steffen.nedergaard@sweco.dk


Mål	Udarb./Tegn.	Kontrolleret	Godkendt	Dato
1:50	GK		GK	07.02.2020

Sag
9 Boliger via åben lav bebyggelse
Gk. Rødding vej, Løvel By, 8830 Tjele.

Sag nr. 021-18

Emne
UDBUDSPROJEKT
PLANTEGNING - BOLIG 103 m²
4 VÆRELSES BOLIG - Nr. 3

Tegn. nr. 2-03 A

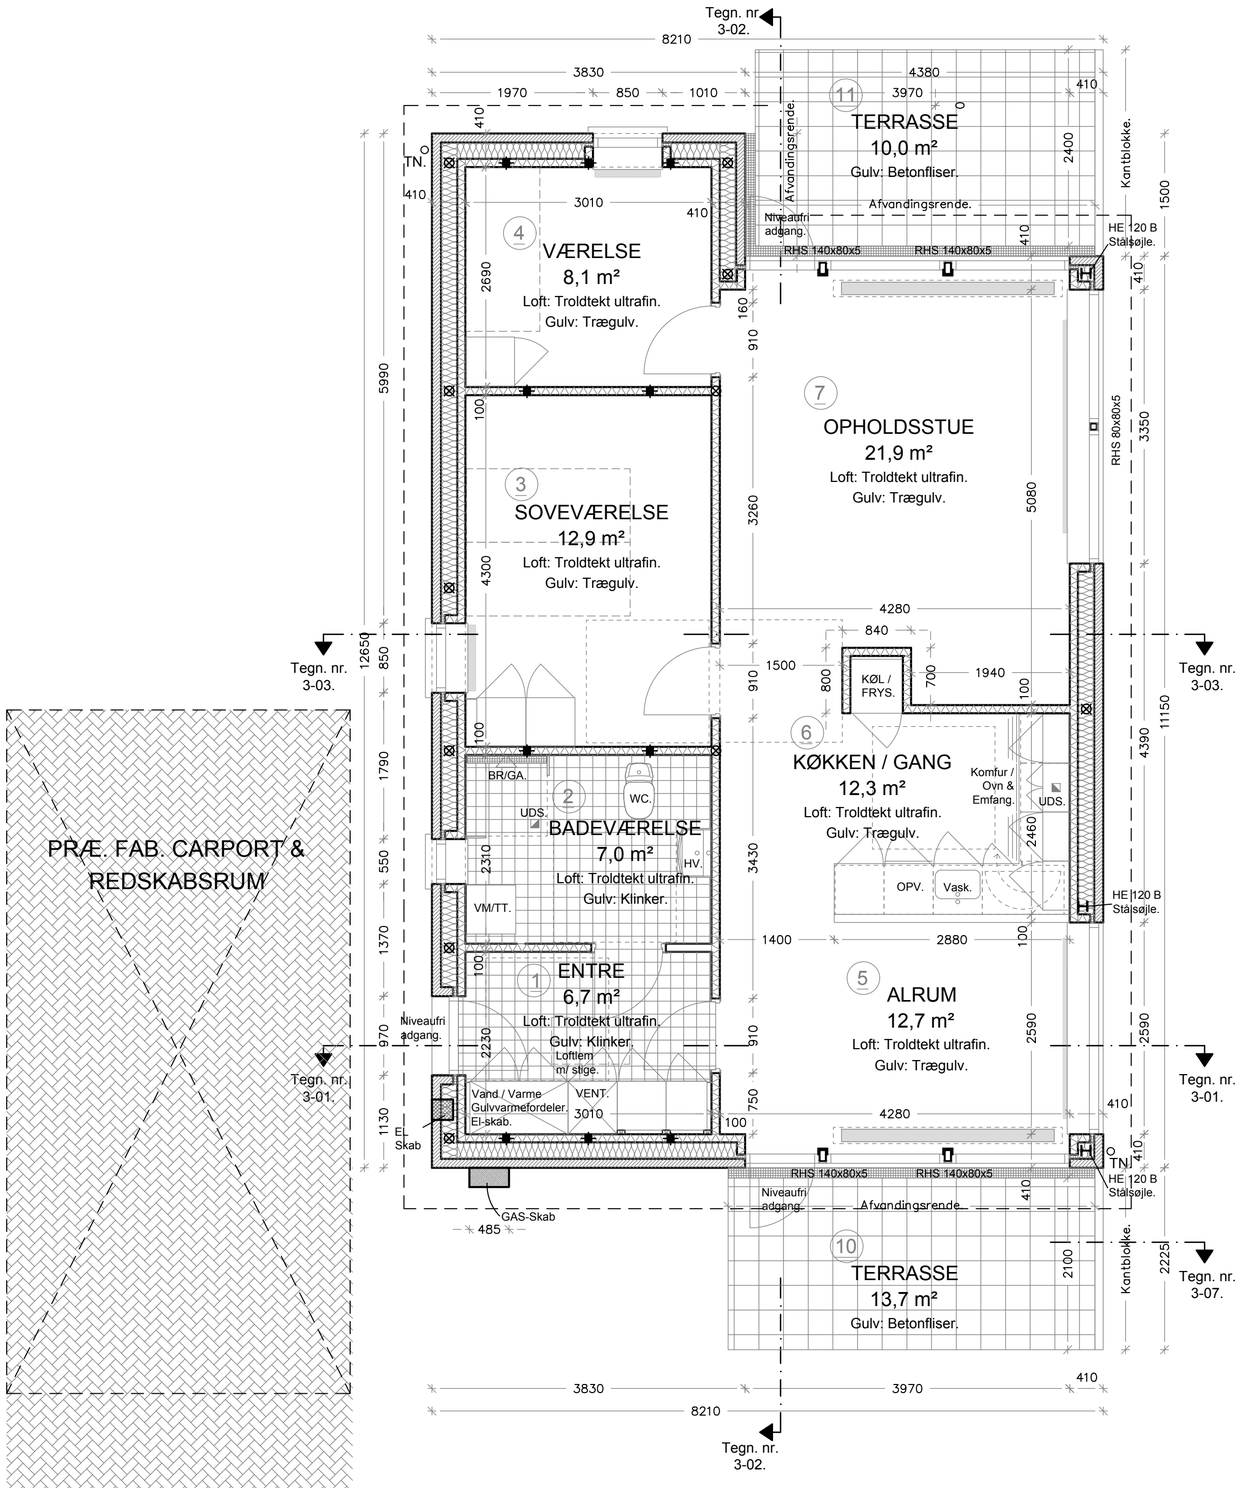

PRÆ. FAB. CARPORT & REDSKABSRUM

BRUTTOAREAL BOLIG 97,3 m²
BRUTTOAREAL CARPORT & REDSKABSRUM 30,8 m²

SIGNATURFORKLARING:

Angiver 410 mm ydervæg, opbygget som følgende:
110 mm Facadesten, jfr. projektmaterialet
190 mm isolering. klasse 32
100 mm porebeton (gasbeton) blokke, i dim. 100x400x600

Murværket opmures i løbeforbandt 1 med skrabefuge – der ilægges fugtspærre/fugtisolering (murpap) i henhold til murhåndbogen.

Ved udmuringer i lysninger placeres 50 mm kuldebrosisolering af polystryen klasse 38

Over samtlige murhuller oplægges armerede tegloverliggere, vederlag min en halv sten.
Det bemærkes at entreprenøren ene og alene har det fulde ansvar for korrekt dimensionering/antal af teglstensoverliggere, således at nødvendig bæreevne opnåes.

Der ilægges fugtspærre over og under alle vinduesåbninger. Jfr. gældende murhåndbog.

100 mm porebeton blokke, dim 100x400x600 mm, opmures efter leverandørs anvisninger.
Over samtlige vinduer og dør åbninger oplægges porebeton bjælker.
Der ilægges fugtspærre over og under alle vinduesåbninger
Dimensionering af porebeton vægge fortages af leverandøren, alt inkl., det være sig ent. skridningsbeslag / trækbånd mv. for fuld færdig stabile vægge.

De af VVS– & EL–entreprenørene udførte riller for fremføring af diverse installationer, skal tilpudses og udføres i niveau med blokke

Angiver 100 mm porebeton indervæg:
100 mm porebeton blokke, dim 100x400x600 mm, opmures efter leverandørs anvisninger.
Over samtlige dør åbninger oplægges porebeton bjælke.
Bjælker dimensioneres af leverandøren, alt ink., til det pågældende projekt.
Der ilægges fugtspærre jfr. gældende regler, alt inkl.

De af VVS– & EL–entreprenørene udførte riller for fremføring af diverse installationer, skal tilpudses og udføres i niveau med blokke

Angiver placering af indvendige døre, fab og type jfr. projekt materiale

Angiver placering af vinduer og døre, jfr. projektmaterialet, alt inkl.

TN. Angiver nedløb og brønde for regnvand.

Angiver placering af indstøbte vindtræksbånd jfr. projekts ingenørberegninger / Genelle note. se tegn. nr. 1–01.
Angiver placering af forskydningslås jfr projektets ingenørberegninger / Genelle note. se tegn. nr. 1–01.
Forskydningslås fastgøres til letklinkeblokke jfr. ingenørens generelle note.

RHS & HEB stålsøjler

Angiver placering Indstøbte RHS 80x80x5 mm, RHS 100x100x5,0 og RHS 140x80x5,0 mm stålsøjler, samt HE 120 B Stålsøjler, alt inkl. se projektets fundamentsplaner & beskrivelser.
Søjlerne varmegalvaniseres i klasse C4 høj
Søjlerne indstøbes min 400 mm i fundamenter og fastholdes til bagmur med egnede bindere.
Søjler udføres med topbeslag og fastgøres til murhullets overligger.
Stålsøjlerne kuldebrosisoleres med polystyrol.

Angiver placering af murhul for målerskab, mål. 250 x 610 mm. Højdeplacering jfr. tegn. nr. 3–06.

Angiver placering af Delvis indbygget GAS skab.
Skab dimension 235x485x535 mm (DxBxH).

2-04 A

A	Rev. jfr. besparelsesliste pr. 21.07.2020	GK	24.07.2020

ARKITEKT FIRMAET Gunner Kristensen ApS
Skaldehøjvej 58 - 8800 Viborg - Tlf.: 8667 6174 - Mobil: 5121 7182
E-mail:gk@gunnerkristensen.dk

INGENIØRFIRMAET SWECO DANMARK A/S
Vævervej 7 - 8800 Viborg - Tlf.: 7220 7207 - Mobil: 2723 8135
E-mail: steffen.nedergaard@sweco.dk


Mål	Udarb./Tegn.	Kontrolleret	Godkendt	Dato
1:50	GK		GK	07.02.2020

Sag
9 Boliger via åben lav bebyggelse
Gk. Rødding vej, Løvel By, 8830 Tjele.

Sag nr. 021-18

Emne
UDBUDSPROJEKT
PLANTEGNING - BOLIG 97 m²
3 VÆRELSES BOLIG - Nr. 4 & 6

Tegn. nr. 2-04 A

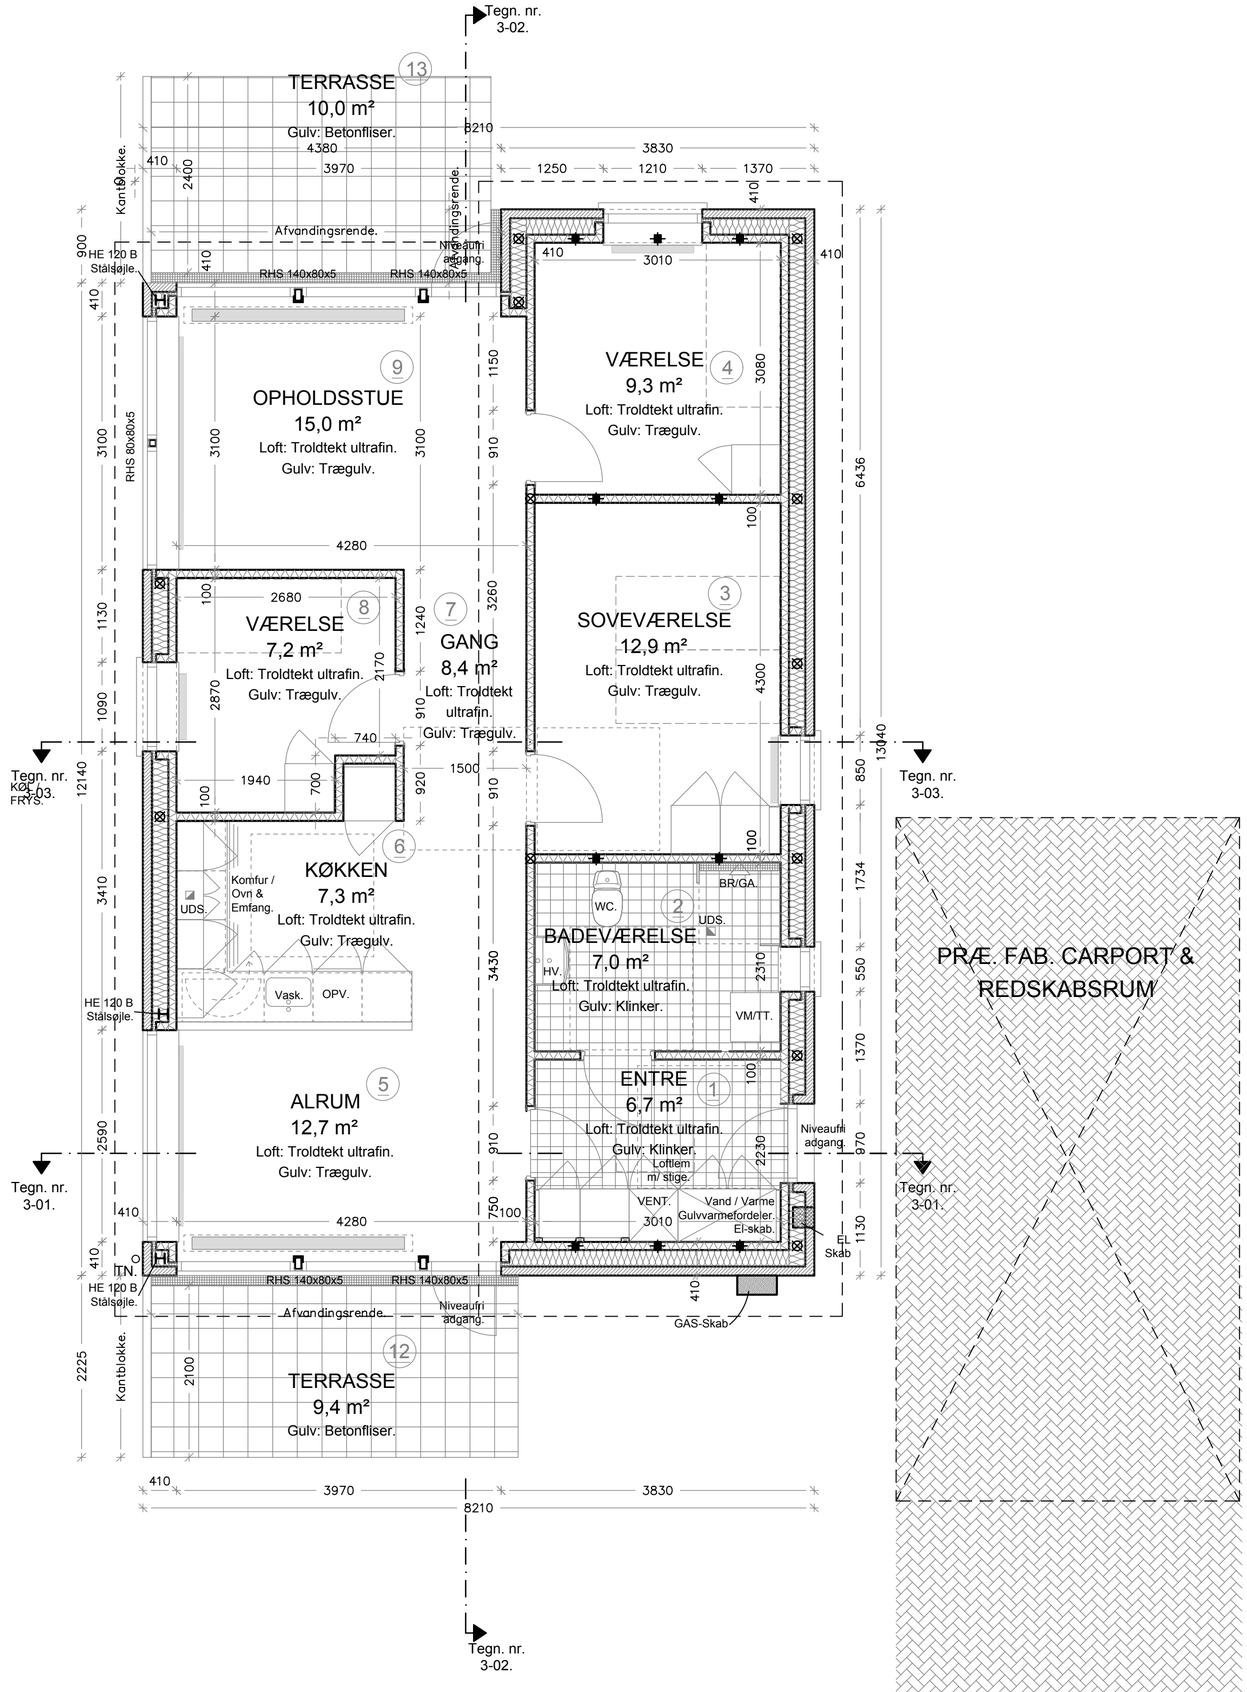

BRUTTOAREAL BOLIG 103,1 m²
BRUTTOAREAL CARPORT & REDSKABSRUM 30,8 m²

SIGNATURFORKLARING:

Angiver 410 mm ydervæg, opbygget som følgende:
110 mm Facadesten, jfr. projektmaterialet
190 mm isolering. klasse 32
100 mm porebeton (gasbeton) blokke, i dim. 100x400x600

Murværket opmures i løbeforbandt 1 med skrabefuge – der ilægges fugtspærre/fugtisolering (murpap) i henhold til murhåndbogen.

Ved udmuringer i lysninger placeres 50 mm kuldebrosisolering af polystryen klasse 38

Over samtlige murhuller oplægges armerede tegloverliggere, vederlag min en halv sten.
Det bemærkes at entreprenøren ene og alene har det fulde ansvar for korrekt dimensionering/antal af teglstensoverliggere, således at nødvendig bæreevne opnåes.

Der ilægges fugtspærre over og under alle vinduesåbninger. Jfr. gældende murhåndbog.

100 mm porebeton blokke, dim 100x400x600 mm, opmures efter leverandørs anvisninger.
Over samtlige vinduer og dør åbninger oplægges porebeton bjælker.
Der ilægges fugtspærre over og under alle vinduesåbninger
Dimensionering af porebeton vægge fortages af leverandøren, alt inkl., det være sig ent. skridningsbeslag / trækbånd mv. for fuld færdig stabile vægge.

De af VVS– & EL–entreprenørene udførte riller for fremføring af diverse installationer, skal tilpudses og udføres i niveau med blokke

Angiver 100 mm porebeton indervæg:
100 mm porebeton blokke, dim 100x400x600 mm, opmures efter leverandørs anvisninger.
Over samtlige dør åbninger oplægges porebeton bjælke.
Bjælker dimensioneres af leverandøren, alt ink., til det pågældende projekt.
Der ilægges fugtspærre jfr. gældende regler, alt inkl.

De af VVS– & EL–entreprenørene udførte riller for fremføring af diverse installationer, skal tilpudses og udføres i niveau med blokke

Angiver placering af indvendige døre, fab og type jfr. projekt materiale

Angiver placering af vinduer og døre, jfr. projektmaterialet, alt inkl.

2-05 A

O TN. Angiver nedløb og brønde for regnvand.

Angiver placering af indstøbte vindtræksbånd jfr. projekts ingenørberegninger / Genelle note. se tegn. nr. 1–01.
Angiver placering af forskydningslås jfr projektets ingenørberegninger / Genelle note. se tegn. nr. 1–01.
Forskydningslås fastgøres til letklinkeblokke jfr. ingenørens generelle note.

RHS & HEB stålsøjler
Angiver placering Indstøbte RHS 80x80x5 mm, RHS 100x100x5,0 og RHS 140x80x5,0 mm stålsøjler, samt HE 120 B Stålsøjler, alt inkl. se projektets fundamentsplaner & beskrivelser.
Søjlerne varmegalvaniseres i klasse C4 høj
Søjlerne indstøbes min 400 mm i fundamenter og fastholdes til bagmur med egnede bindere.
Søjler udføres med topbeslag og fastgøres til murhullets overligger.
Stålsøjlerne kuldebrosisoleres med polystyrol.

Angiver placering af murhul for målerskab, mål. 250 x 610 mm.
Højdeplacering jfr. tegn. nr. 3–06.

Angiver placering af Delvis indbygget GAS skab.
Skab dimension 235x485x535 mm (DxBxH).

A	Rev. jfr. besparelsesliste pr. 21.07.2020	GK	24.07.2020

ARKITEKT FIRMAET Gunner Kristensen ApS
Skaldehøjvej 58 - 8800 Viborg - Tlf.: 8667 6174 - Mobil: 5121 7182
E-mail:gk@gunnerkristensen.dk

INGENIØRFIRMAET SWECO DANMARK A/S
Værevej 7 - 8800 Viborg - Tlf.: 7220 7207 - Mobil: 2723 8135
E-mail: steffen.nedergaard@sweco.dk


Mål	Udarb./Tegn.	Kontrolleret	Godkendt	Dato
1:50	GK		GK	07.02.2020

Sag
9 Boliger via åben lav bebyggelse
Gk. Rødding vej, Løvel By, 8830 Tjele.

Sag nr. 021-18

Emne
UDBUDSPROJEKT
PLANTEGNING - BOLIG 103 m²
4 VÆRELSES BOLIG - Nr. 5

Tegn. nr. 2-05 A

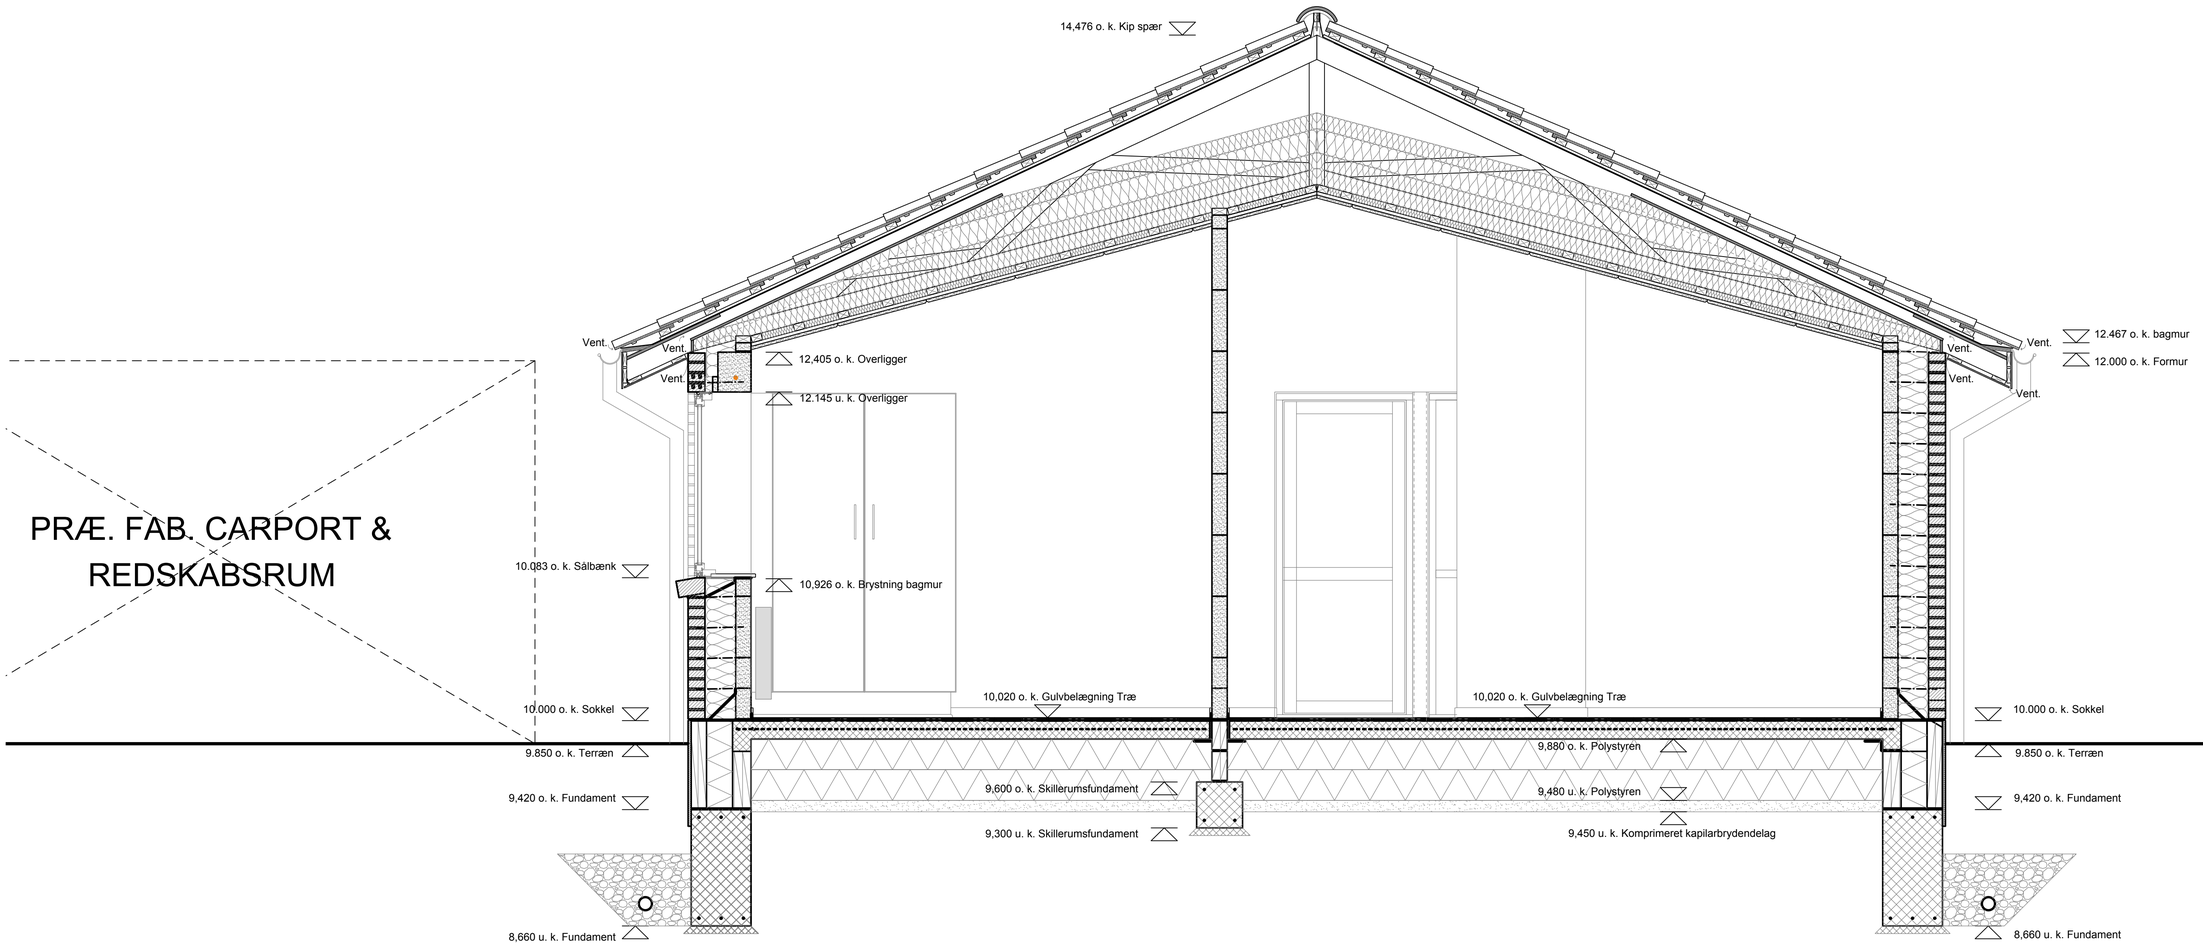

3-01 A

A	Rev. jfr. besparelsesliste pr. 21.07.2020	GK	24.07.2020

ARKITEKT FIRMAET Gunner Kristensen ApS
Skaldehøjvej 58 - 8800 Viborg - Tlf.: 8667 6174 - Mobil: 5121 7182
E-mail:gk@gunnerKristensen.dk

INGENIØRFIRMAET SWECO DANMARK A/S
Værnevej 7 - 8800 Viborg - Tlf.: 7220 7207 - Mobil: 2723 8135
E-mail: steffen.nedergaard@sweco.dk


Mål	Udarb./Tegn.	Kontrolleret	Godkendt	Dato
1:20	GK		GK	07.02.2020

Sag — **Sag nr.**


9 Boliger via åben lav bebyggelse
Gk. Rødding vej, Løvel By, 8830 Tjele. — 021-18

Emne — **Tegn. nr.**


UDBUDSPROJEKT
TVÆRSNIT - BOLIG 97 m²
3 VÆRELSES BOLIGER — 3-01 A

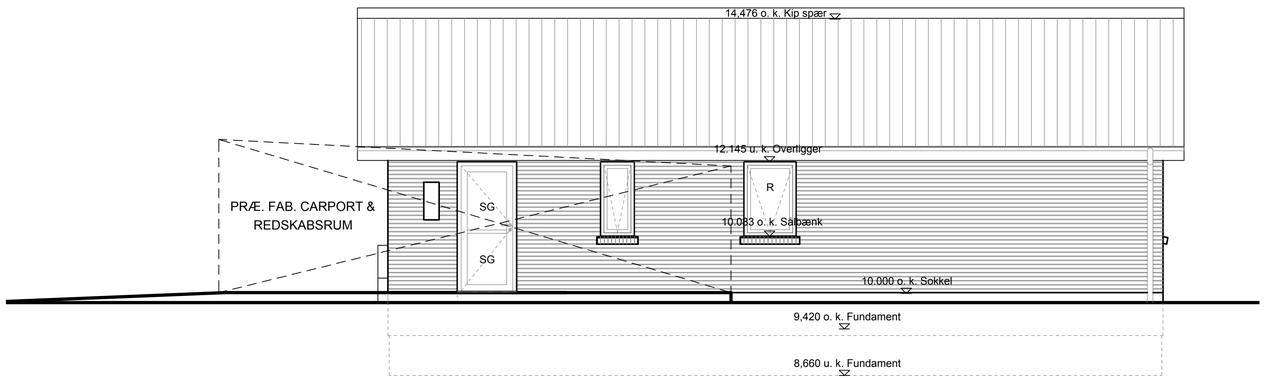


FACADE MOD VEST. Hus nr. 1 - 7.

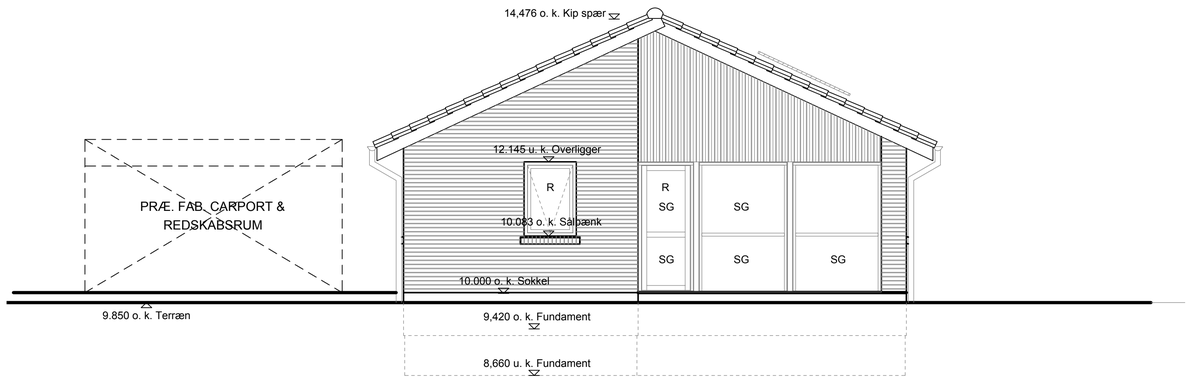

GAVL MOD SYD. Hus nr. 1 - 7.

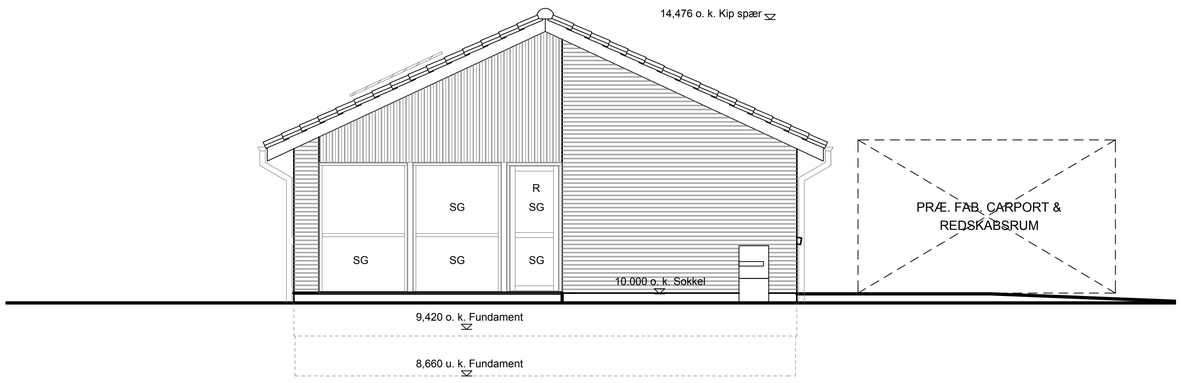

GAVL MOD NORD. Hus nr. 1 - 7.

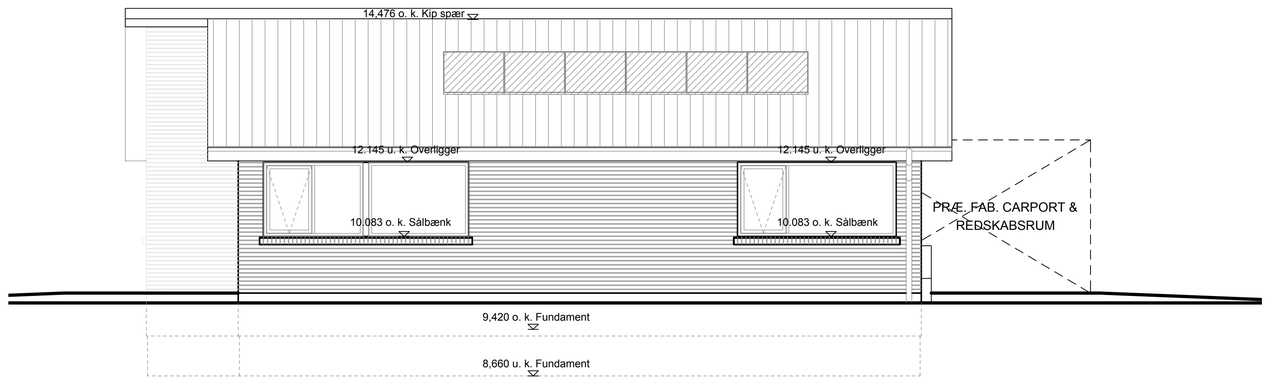

FACADE MOD ØST. Hus nr. 1 - 7.

SIGNATURFORKLARING:

R — Angiver placering af vinduer som skal opfylde kravene til redningsåbninger jfr. BR 15

SG — Angiver placering af sikkerhedsglas.
Det bemærkes, at vinduespartierne udføres med sikkerhedsglas, så retningslinjerne i henhold til DS/INF 119, i gældende udgave overholdes, dvs.
- Samtlige døre & sidepartier.
- Samtlige glaspartier som går til gulvniveau.
- Samtlige vinduesbrystninger i glas, hvor højden til overkant post, fra gulvniveau min. er 800 mm.

Angiver oplukkelige vindues- og dørpartier, og deres åbningsretninger.

Angiver placering af min. 10 m² solceller på tagfladen.
Hus 1, 2, 3, 4, 5, 6, 7 placeres solcellerne på den østlige tagflade.
Hus 8 placeres solcellerne på den vestlige tagflade.
Ovennævnte jfr. boligernes energiberegninger.

A	Rev. jfr. besparelsesliste pr. 21.07.2020	GK	24.07.2020


ARKITEKT FIRMAET Gunner Kristensen ApS
Skaldehøjvej 58 - 8800 Viborg - Tlf.: 8667 6174 - Mobil: 5121 7182
E-mail:gk@gunnerkristensen.dk

INGENIØRFIRMAET SWECO DANMARK A/S
Værvervej 7 - 8800 Viborg - Tlf.: 7220 7207 - Mobil: 2723 8135
E-mail: steffen.nedergaard@sweco.dk


Mål	Udarb./Tegn.	Kontrolleret	Godkendt	Dato
1:50	GK		GK	07.02.2020

Sag — **Sag nr.**
9 Boliger via åben lav bebyggelse
Gk. Rødding vej, Løvel By, 8830 Tjele. — 021-18


Emne — **Tegn. nr.**
UDBUDSPROJEKT
FACADER OG GAVLE - BOLIG 97 m²
3 VÆRELSES BOLIGER - Nr. 1 & 7 — 4-01 A

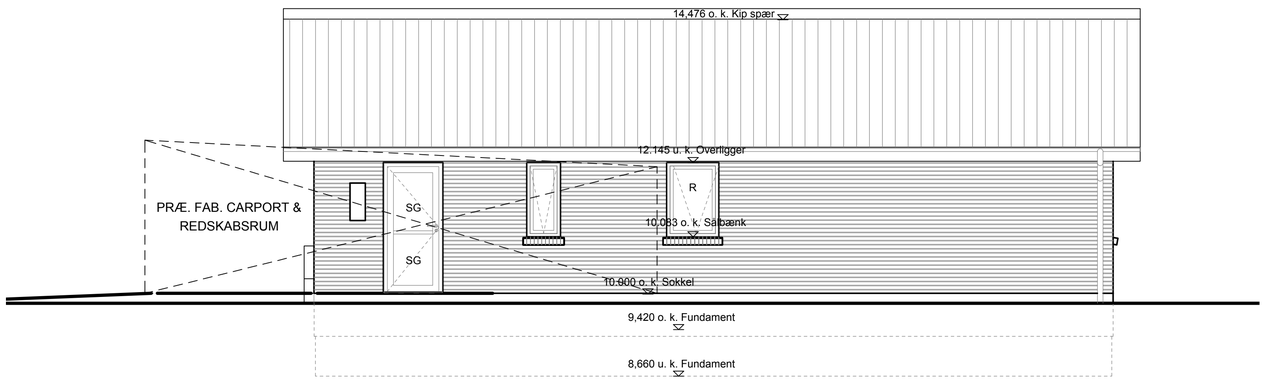


FACADE MOD VEST. Hus nr. 2 - 8.

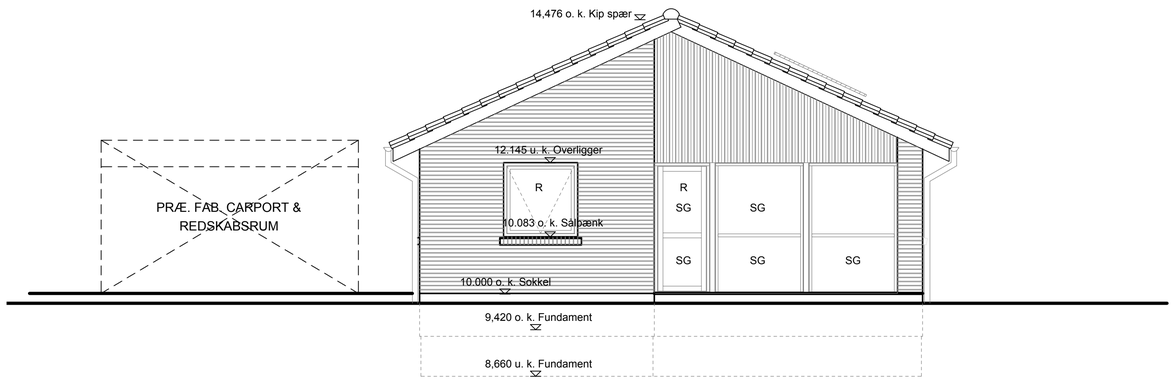

GAVL MOD SYD. Hus nr. 2 - 8.

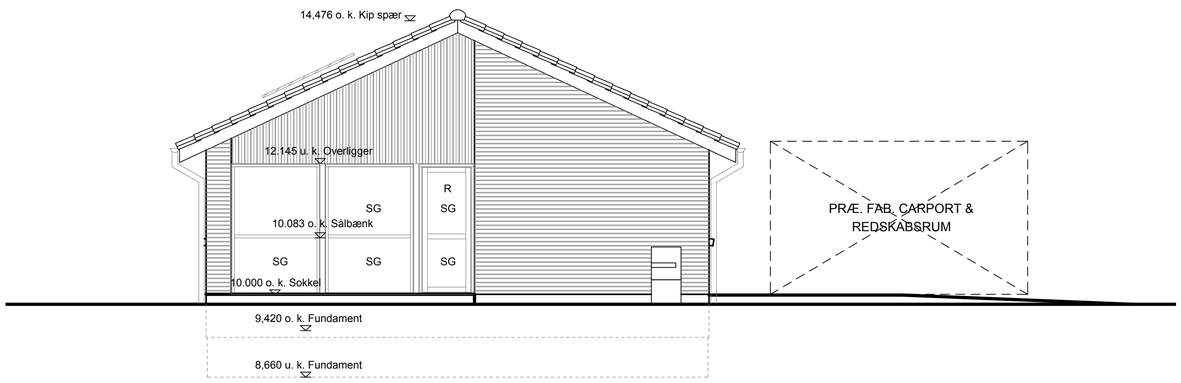

GAVL MOD NORD. Hus nr. 2 - 8.

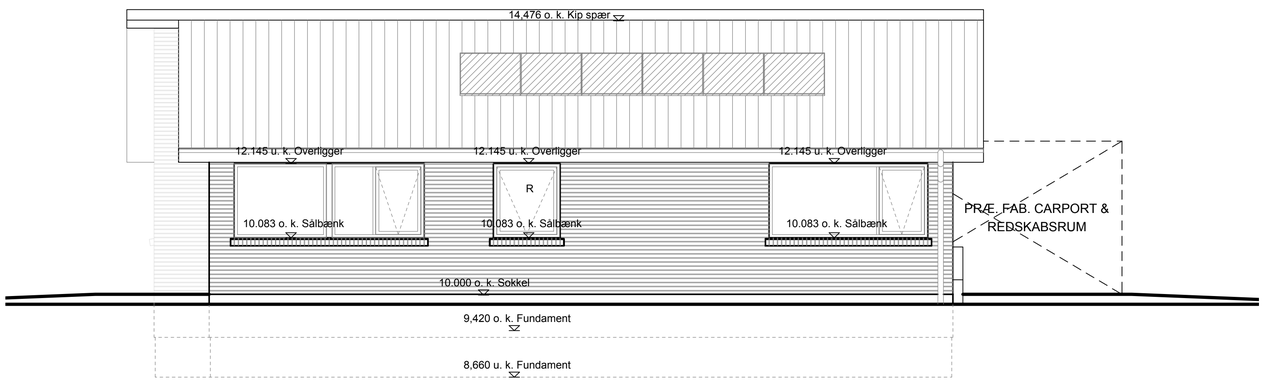

FACADE MOD ØST. Hus nr. 2 & 8.

SIGNATURFORKLARING:

R — Angiver placering af vinduer som skal opfylde kravene til redningsåbninger jfr. BR 15

SG — Angiver placering af sikkerhedsglas.
Det bemærkes, at vinduespartierne udføres med sikkerhedsglas, så retningslinjerne i henhold til DS/INF 119, i gældende udgave overholdes, dvs.
- Samtlige døre & sidepartier.
- Samtlige glaspartier som går til gulvniveau.
- Samtlige vinduesbrystninger i glas, hvor højden til overkant post, fra gulvniveau min. er 800 mm.

Angiver oplukkelige vindues- og dørpartier, og deres åbningsretninger.

Angiver placering af min. 10 m² solceller på tagfladen.
Hus 1, 2, 3, 4, 5, 6, 7 placeres solcellerne på den østlige tagflade.
Hus 8 placeres solcellerne på den vestlige tagflade.
Ovennævnte jfr. boligernes energiberegninger.

A	Rev. jfr. besparelsesliste pr. 21.07.2020	GK	24.07.2020


ARKITEKT FIRMAET Gunner Kristensen ApS
Skaldehøjvej 58 - 8800 Viborg - Tlf.: 8667 6174 - Mobil: 5121 7182
E-mail:gk@gunnerkristensen.dk

INGENIØRFIRMAET SWECO DANMARK A/S
Værvervej 7 - 8800 Viborg - Tlf.: 7220 7207 - Mobil: 2723 8135
E-mail: steffen.nedergaard@sweco.dk


Mål	Udarb./Tegn.	Kontrolleret	Godkendt	Dato
1:50	GK		GK	07.02.2020

Sag — **Sag nr.**
9 Boliger via åben lav bebyggelse
Gk. Rødding vej, Løvel By, 8830 Tjele. — 021-18


Emne — **Tegn. nr.**
UDBUDSPROJEKT
FACADER OG GAVLE - BOLIG 103 m²
4 VÆRELSES BOLIGER - Nr. 2 & 8 — 4-02 A

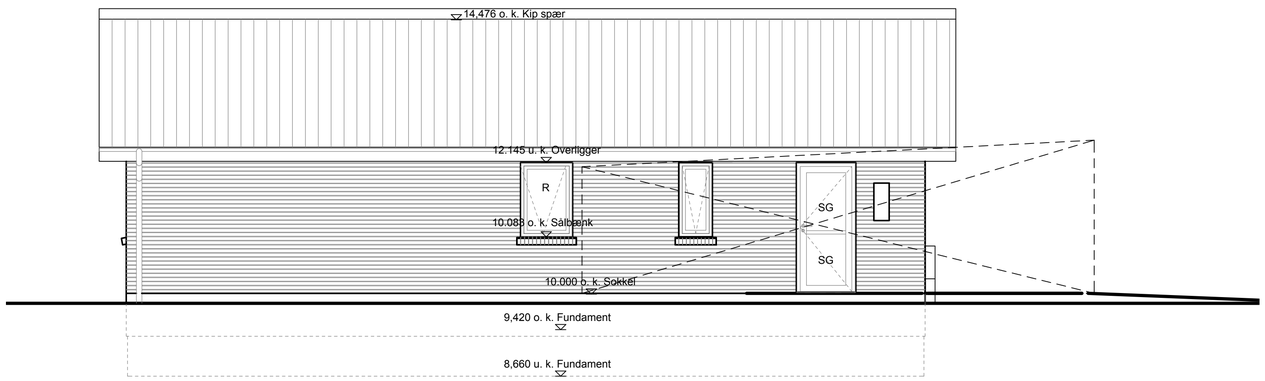


FACADE MOD VEST. Hus nr. 3.

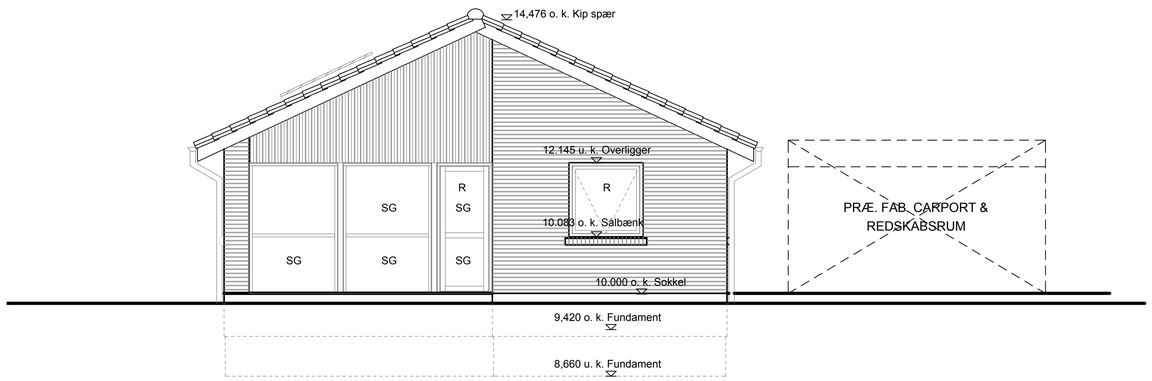

GAVL MOD NORD. Hus nr. 3.

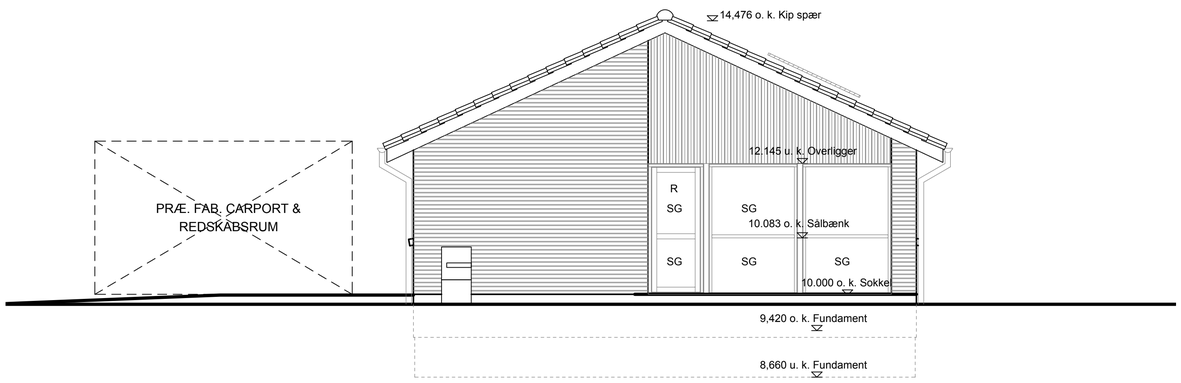

GAVL MOD SYD. Hus nr. 3.

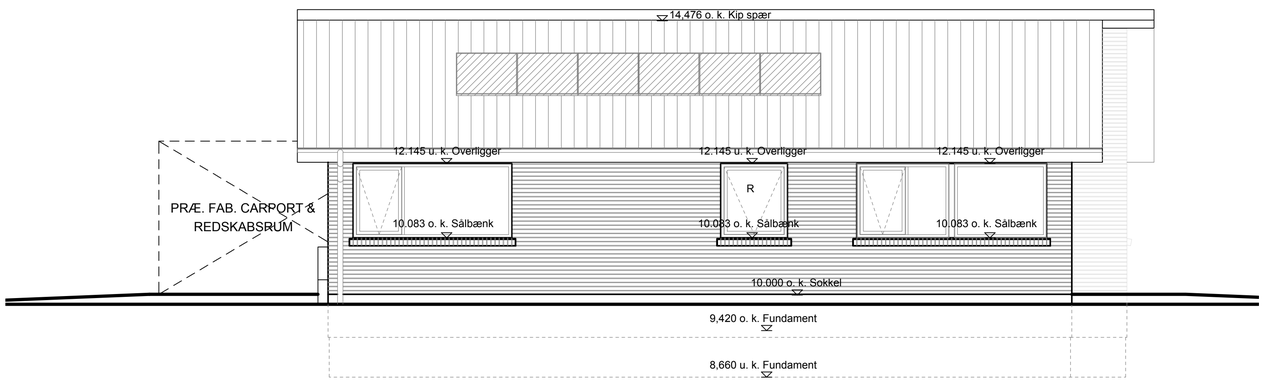

FACADE MOD ØST. Hus nr. 3.

SIGNATURFORKLARING:

R — Angiver placering af vinduer som skal opfylde kravene til redningsåbninger jfr. BR 15

SG — Angiver placering af sikkerhedsglas.
Det bemærkes, at vinduespartierne udføres med sikkerhedsglas, så retningslinjerne i henhold til DS/INF 119, i gældende udgave overholdes, dvs.
- Samtlige døre & sidepartier.
- Samtlige glaspartier som går til gulvniveau.
- Samtlige vinduesbrystninger i glas, hvor højden til overkant post, fra gulvniveau min. er 800 mm.

Angiver oplukkelige vindues- og dørpartier, og deres åbningsretninger.

Angiver placering af min. 10 m² solceller på tagfladen.
Hus 1, 2, 3, 4, 5, 6, 7 placeres solcellerne på den østlige tagflade.
Hus 8 placeres solcellerne på den vestlige tagflade.
Ovennævnte jfr. boligernes energiberegninger.

A	Rev. jfr. besparelsesliste pr. 21.07.2020	GK	24.07.2020


ARKITEKT FIRMAET Gunner Kristensen ApS
Skaldehøjvej 58 - 8800 Viborg - Tlf.: 8667 6174 - Mobil: 5121 7182
E-mail:gk@gunnerkristensen.dk

INGENIØRFIRMAET SWECO DANMARK A/S
Vævervej 7 - 8800 Viborg - Tlf.: 7220 7207 - Mobil: 2723 8135
E-mail: steffen.nedergaard@sweco.dk


Mål	Udarb./Tegn.	Kontrolleret	Godkendt	Dato
1:50	GK		GK	07.02.2020

Sag — **Sag nr.**
9 Boliger via åben lav bebyggelse
Gk. Rødding vej, Løvel By, 8830 Tjele. — 021-18


Emne — **Tegn. nr.**
UDBUDSPROJEKT
FACADER OG GAVLE - BOLIG 103 m²
4 VÆRELSES BOLIGER - Nr. 3. — 4-03 A

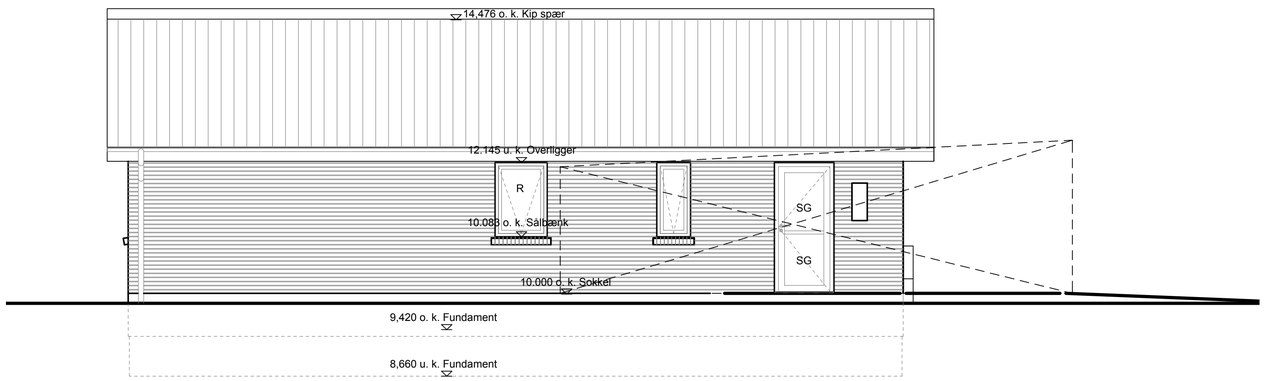


FACADE MOD VEST. Hus nr. 4 - 6.

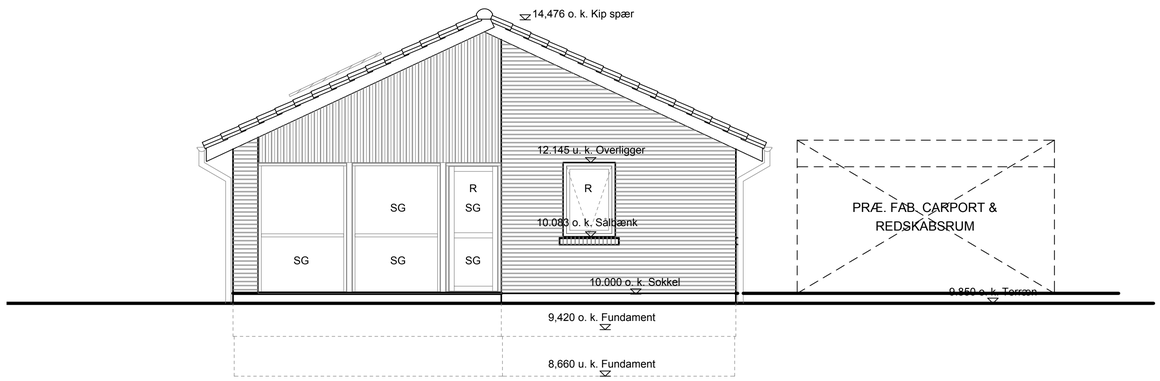

GAVL MOD NORD. Hus nr. 4 - 6.

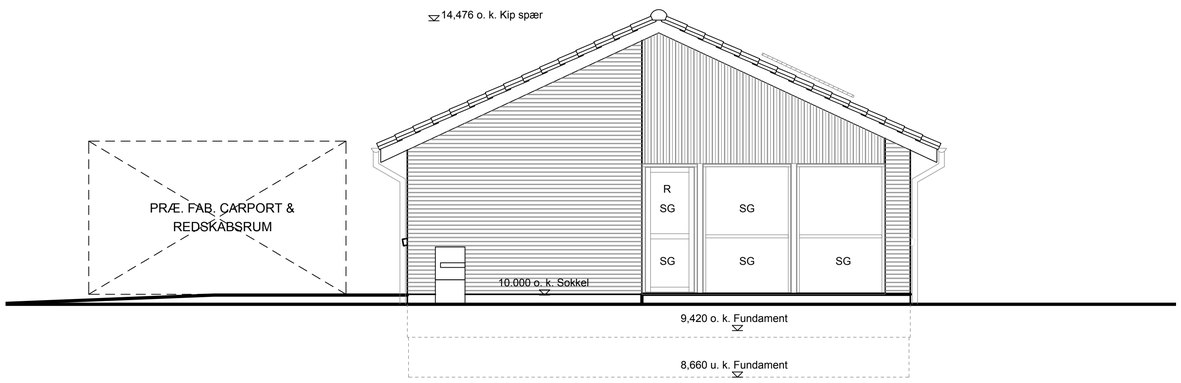

GAVL MOD SYD. Hus nr. 4 - 6.

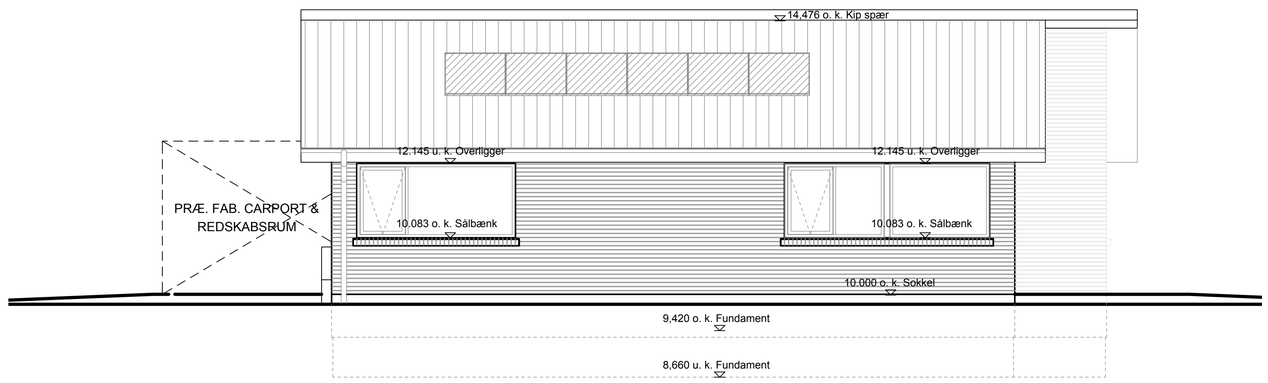

FACADE MOD ØST. Hus nr. 4 - 6.

SIGNATURFORKLARING:

R — Angiver placering af vinduer som skal opfylde kravene til redningsåbninger jfr. BR 15

SG — Angiver placering af sikkerhedsglas.
Det bemærkes, at vinduespartierne udføres med sikkerhedsglas, så retningslinjerne i henhold til DS/INF 119, i gældende udgave overholdes, dvs.
- Samtlige døre & sidepartier.
- Samtlige glaspartier som går til gulvniveau.
- Samtlige vinduesbrystninger i glas, hvor højden til overkant post, fra gulvniveau min. er 800 mm.

Angiver oplukkelige vindues- og dørpartier, og deres åbningsretninger.

Angiver placering af min. 10 m² solceller på tagfladen.
Hus 1, 2, 3, 4, 5, 6, 7 placeres solcellerne på den østlige tagflade.
Hus 8 placeres solcellerne på den vestlige tagflade.
Ovennævnte jfr. boligernes energiberegninger.

A	Rev. jfr. besparelsesliste pr. 21.07.2020	GK	24.07.2020


ARKITEKT FIRMAET Gunner Kristensen ApS
Skaldehøjvej 58 - 8800 Viborg - Tlf.: 8667 6174 - Mobil: 5121 7182
E-mail:gk@gunnerkristensen.dk

INGENIØRFIRMAET SWECO DANMARK A/S
Vævervej 7 - 8800 Viborg - Tlf.: 7220 7207 - Mobil: 2723 8135
E-mail: steffen.nedergaard@sweco.dk


Mål	Udarb./Tegn.	Kontrolleret	Godkendt	Dato
1:50	GK		GK	07.02.2020

Sag — **Sag nr.**
9 Boliger via åben lav bebyggelse
Gk. Rødding vej, Løvel By, 8830 Tjele. — 021-18


Emne — **Tegn. nr.**
UDBUDSPROJEKT
FACADER OG GAVLE - BOLIG 97 m²
3 VÆRELSES BOLIGER - Nr. 4 & 6. — 4-04 A

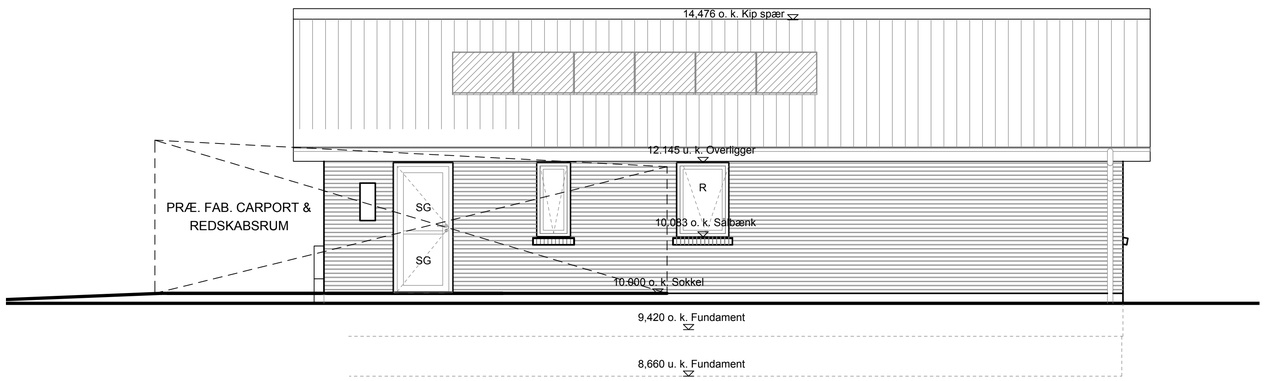


FACADE MOD ØST. Hus nr. 5.

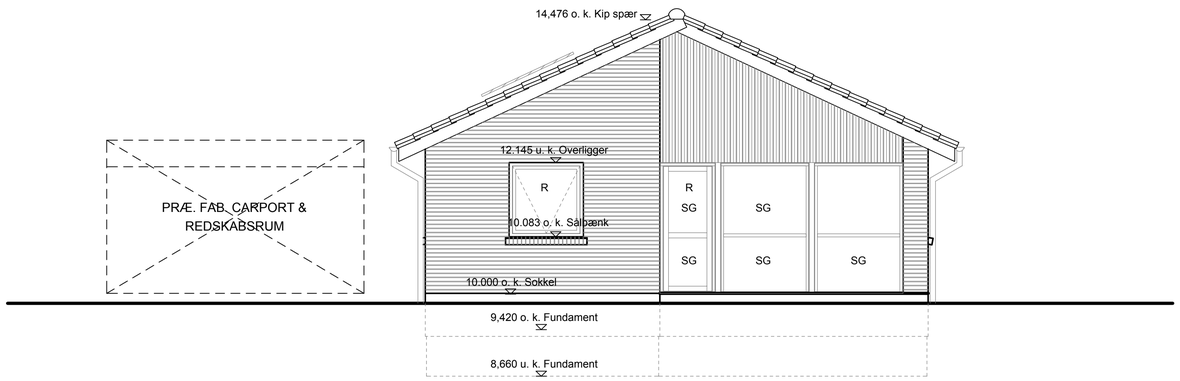

GAVL MOD NORD. Hus nr. 5.

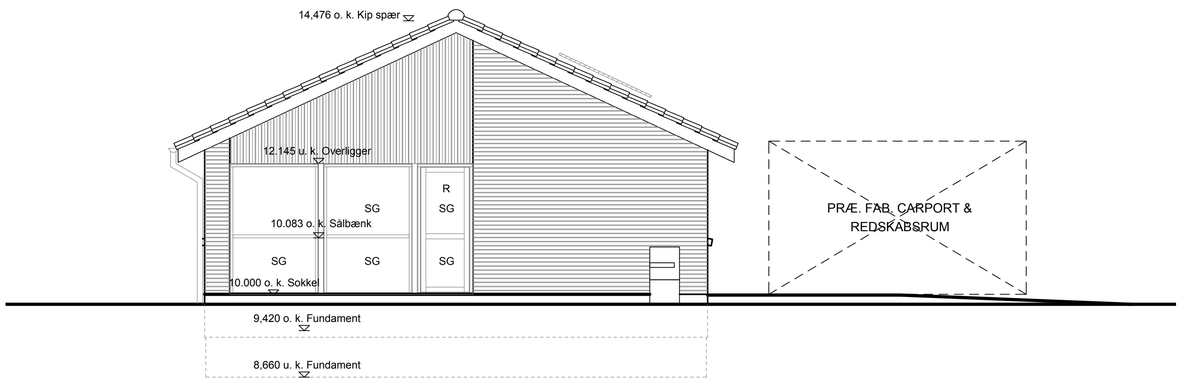

GAVL MOD SYD. Hus nr. 5.

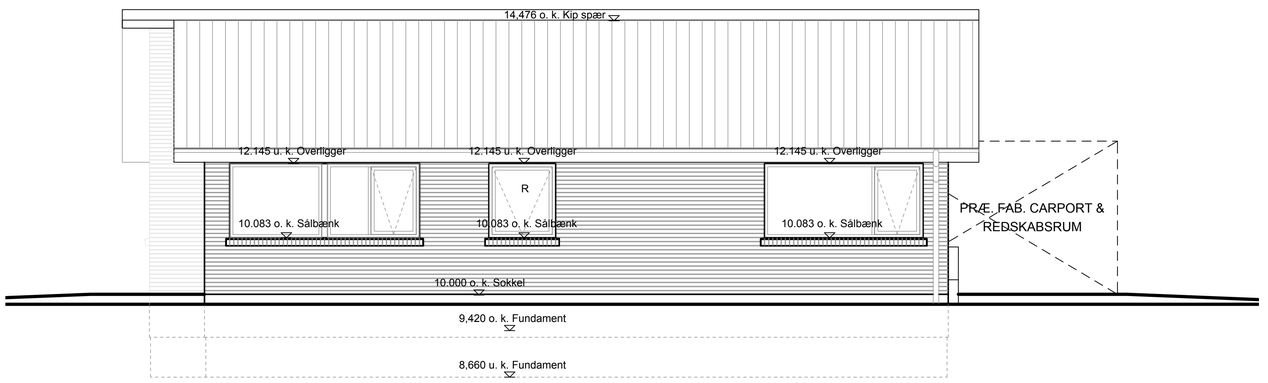

FACADE MOD VEST. Hus nr. 5.

SIGNATURFORKLARING:

R — Angiver placering af vinduer som skal opfylde kravene til redningsåbninger jfr. BR 15

SG — Angiver placering af sikkerhedsglas.
Det bemærkes, at vinduespartierne udføres med sikkerhedsglas, så retningslinjerne i henhold til DS/INF 119, i gældende udgave overholdes, dvs.
- Samtlige døre & sidepartier.
- Samtlige glaspartier som går til gulvniveau.
- Samtlige vinduesbrystninger i glas, hvor højden til overkant post, fra gulvniveau min. er 800 mm.

Angiver oplukkelige vindues- og dørpartier, og deres åbningsretninger.

Angiver placering af min. 10 m² solceller på tagfladen.
Hus 1, 2, 3, 4, 5, 6, 7 placeres solcellerne på den østlige tagflade.
Hus 8 placeres solcellerne på den vestlige tagflade.
Ovennævnte jfr. boligernes energiberegninger.

A	Rev. jfr. besparelsesliste pr. 21.07.2020	GK	24.07.2020

ARKITEKT FIRMAET Gunner Kristensen ApS
Skaldehøjvej 58 - 8800 Viborg - Tlf.: 8667 6174 - Mobil: 5121 7182
E-mail:gk@gunnerkristensen.dk

INGENIØRFIRMAET SWECO DANMARK A/S
Værvervej 7 - 8800 Viborg - Tlf.: 7220 7207 - Mobil: 2723 8135
E-mail: steffen.nedergaard@sweco.dk

Mål	Udarb./Tegn.	Kontrolleret	Godkendt	Dato
1:50	GK		GK	07.02.2020

Sag — **Sag nr.**
9 Boliger via åben lav bebyggelse
Gk. Rødding vej, Løvel By, 8830 Tjele. — 021-18

Emne — **Tegn. nr.**
UDBUDSPROJEKT
FACADER OG GAVLE - BOLIG 103 m²
4 VÆRELSES BOLIGER - Nr. 5. — 4-05 A