


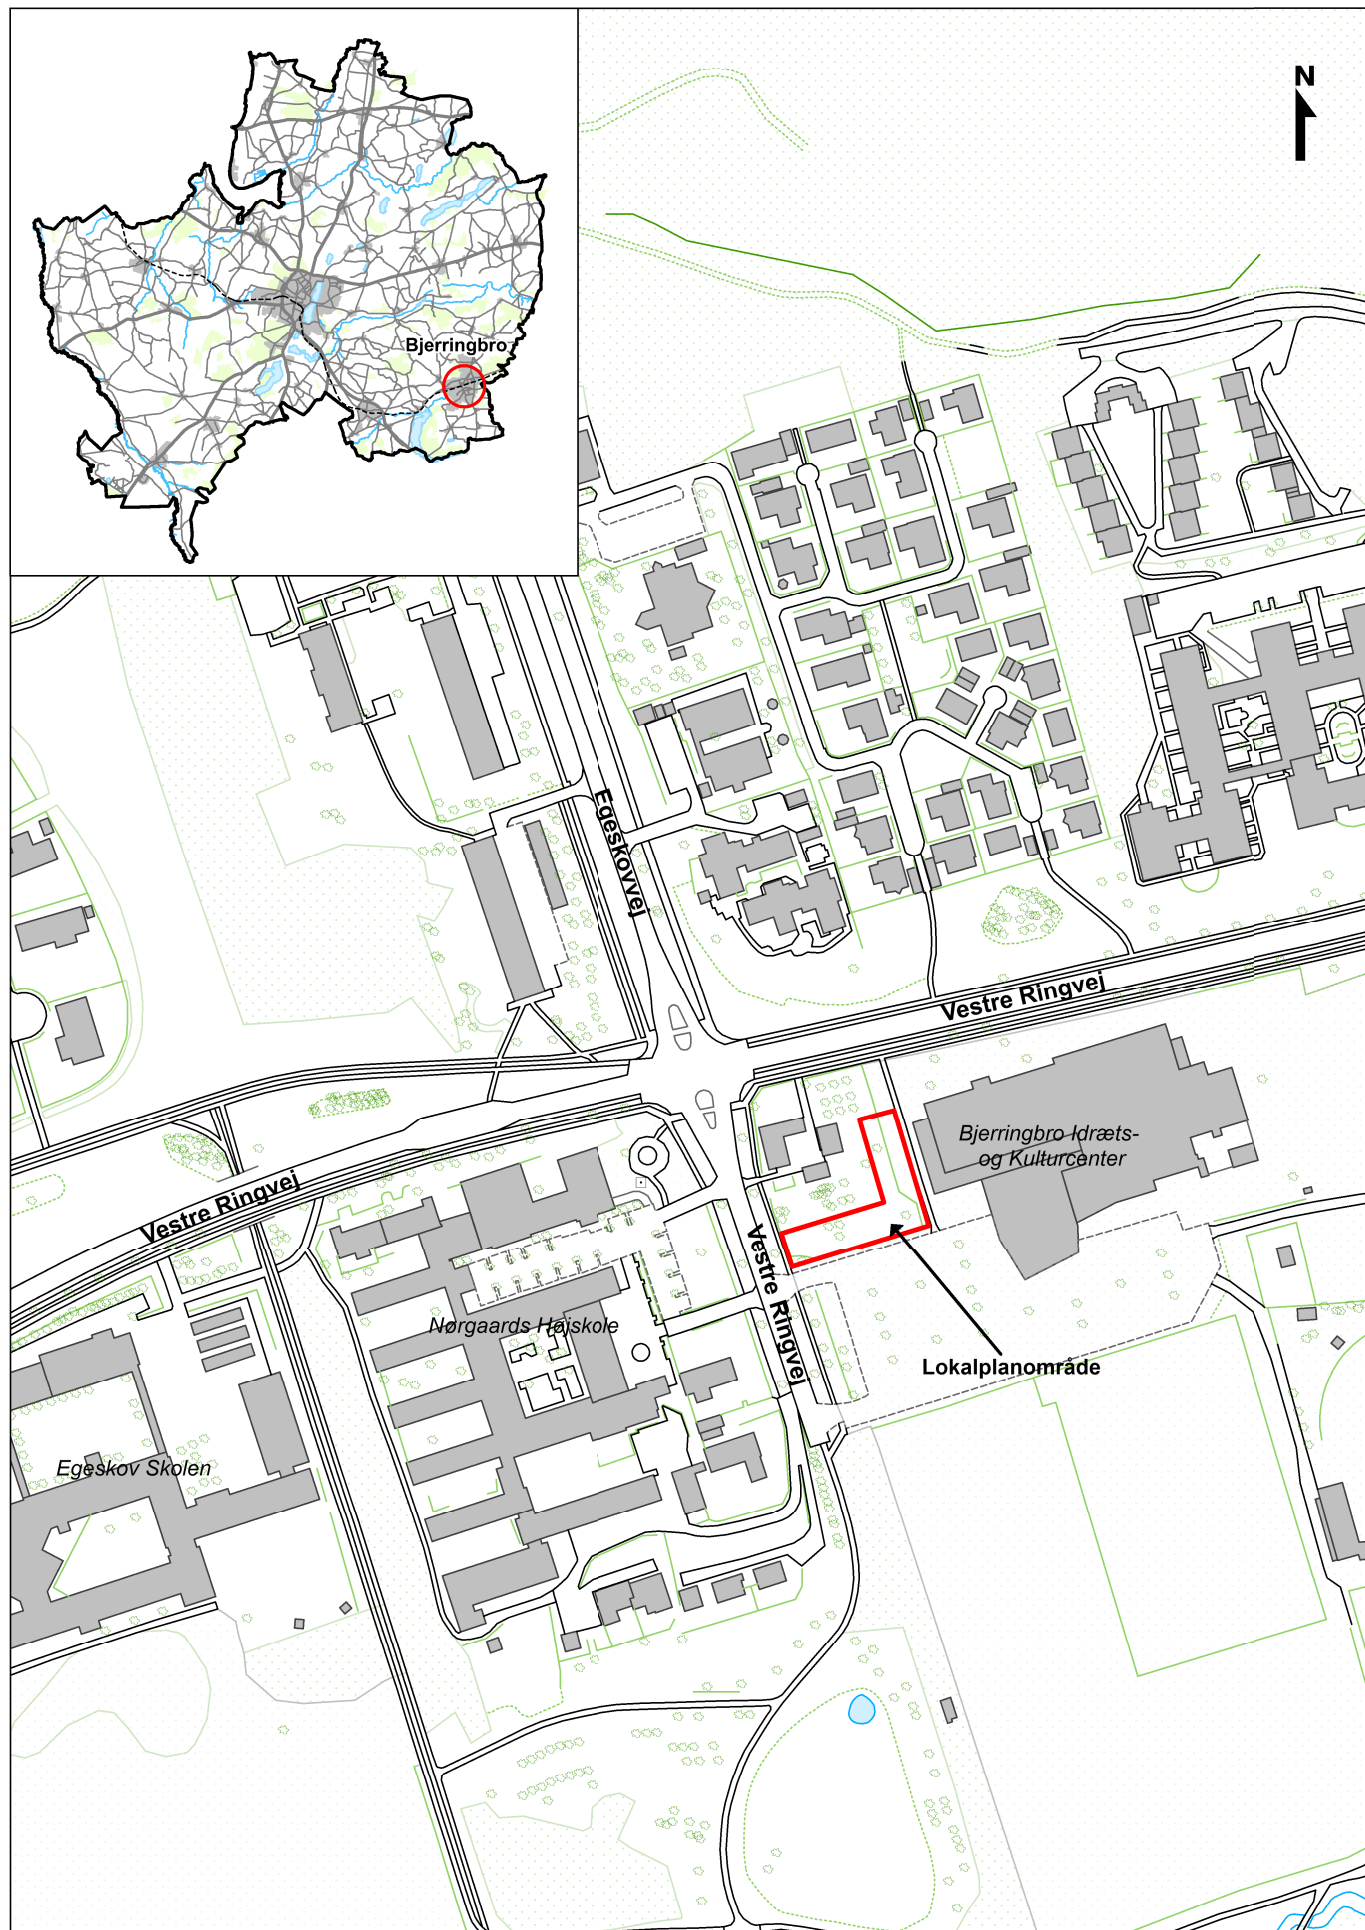

Bilag 1 - Oversigtskort til tillæg nr. 1 til lokalplan nr. 390