



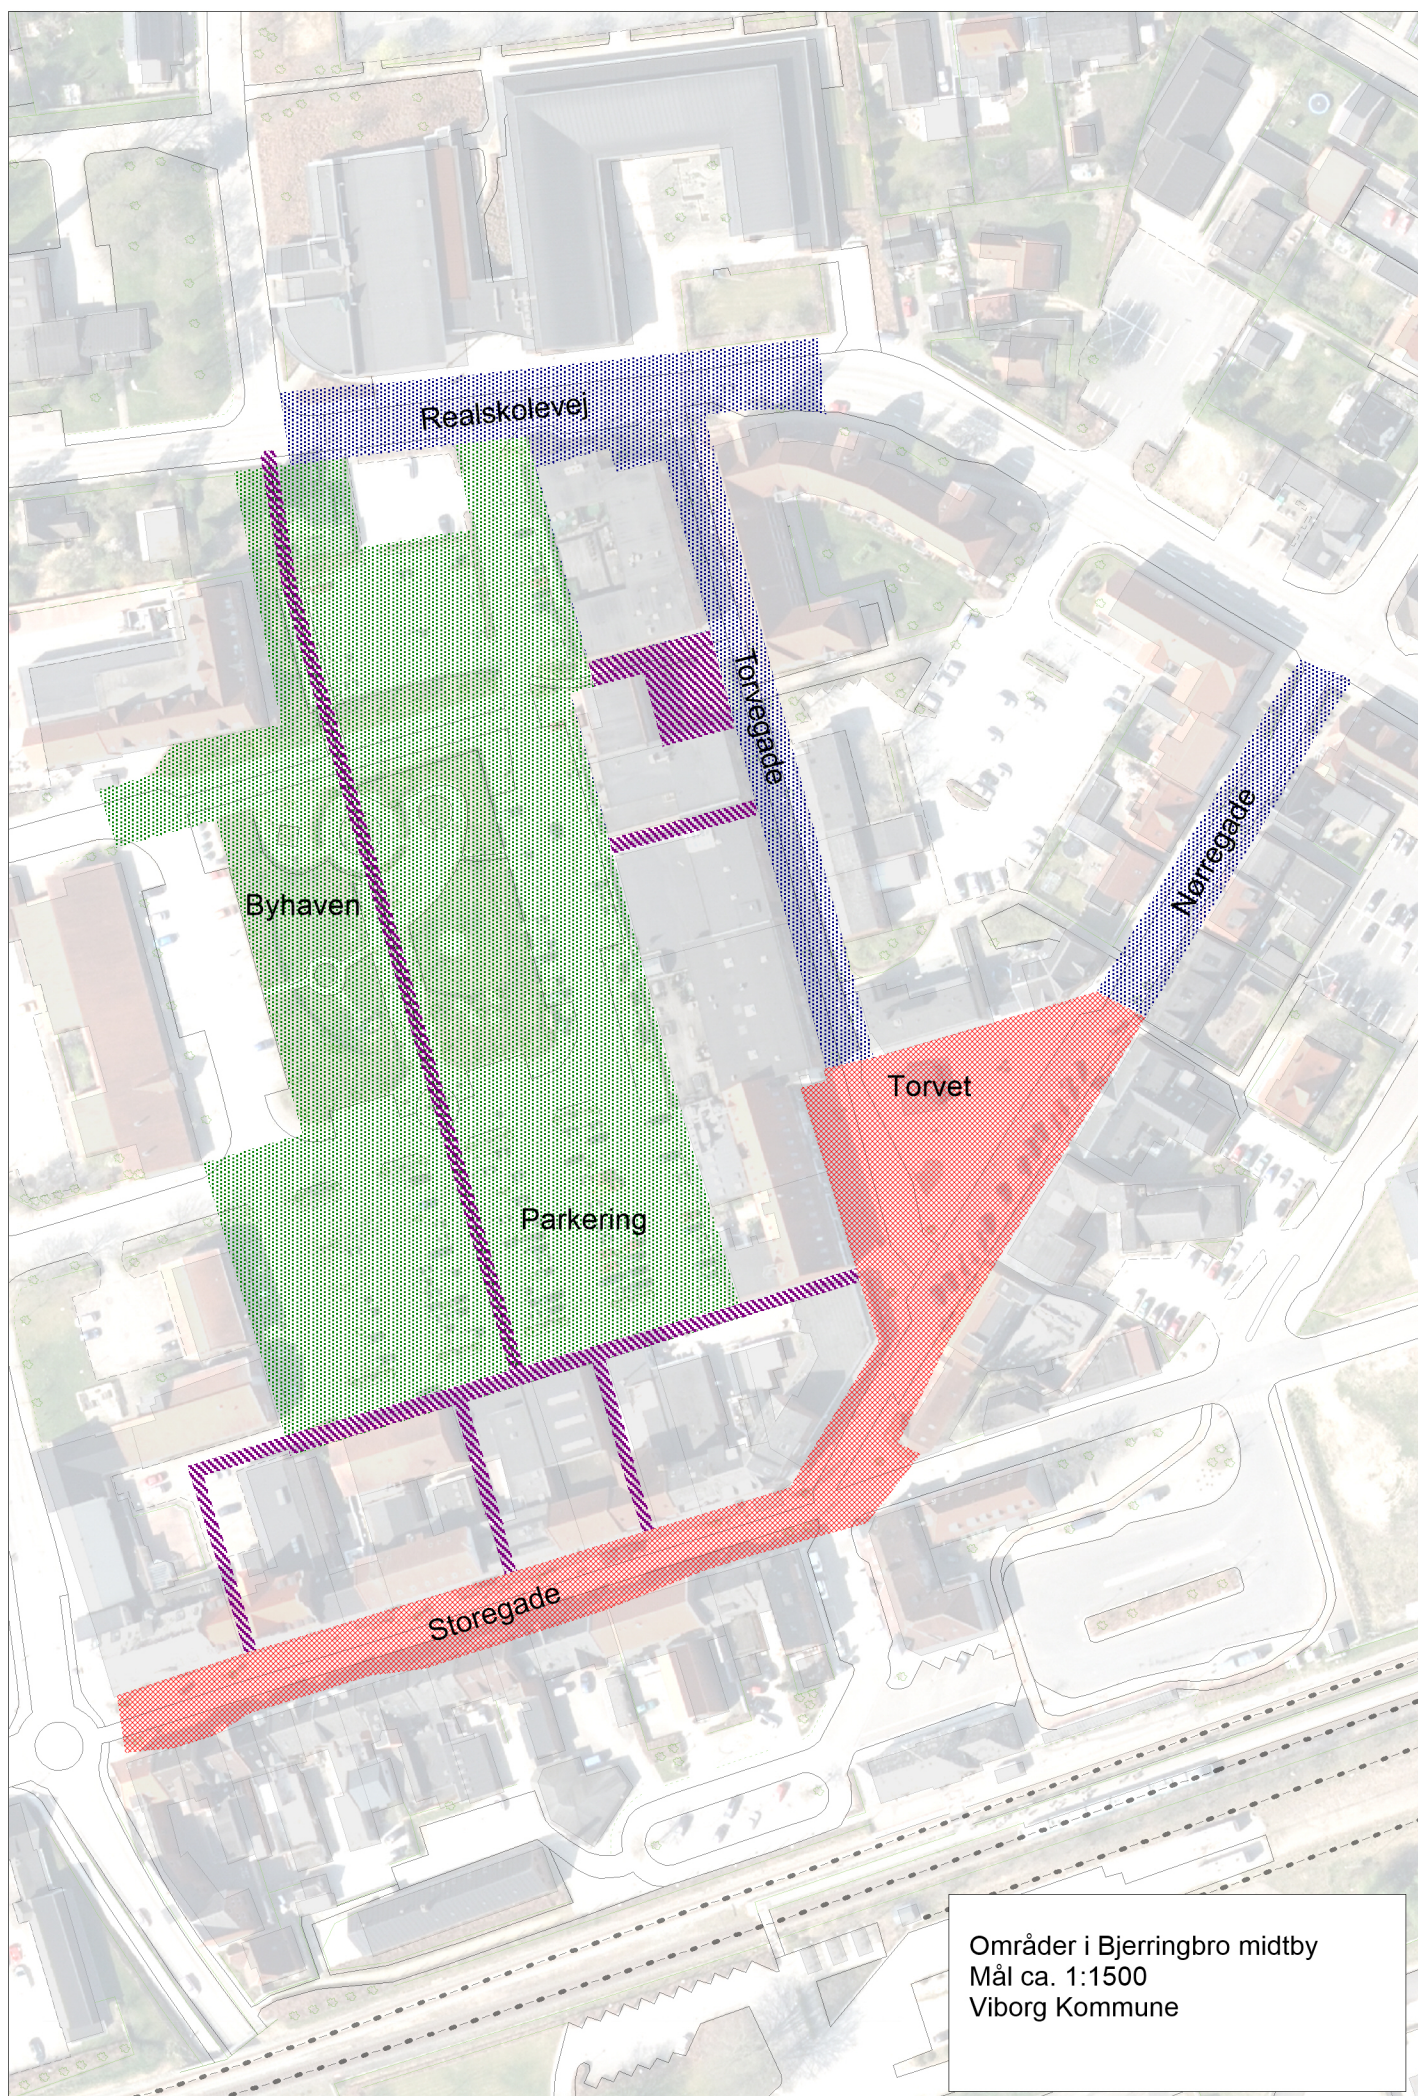

Områder i Bjerringbro midtby
Mål ca. 1:1500
Viborg Kommune

Illustrationsplan fra lokalplan nr. C.000-4
for et centerområde ved Grønnegade og
Rossensgade i Bjerringbro

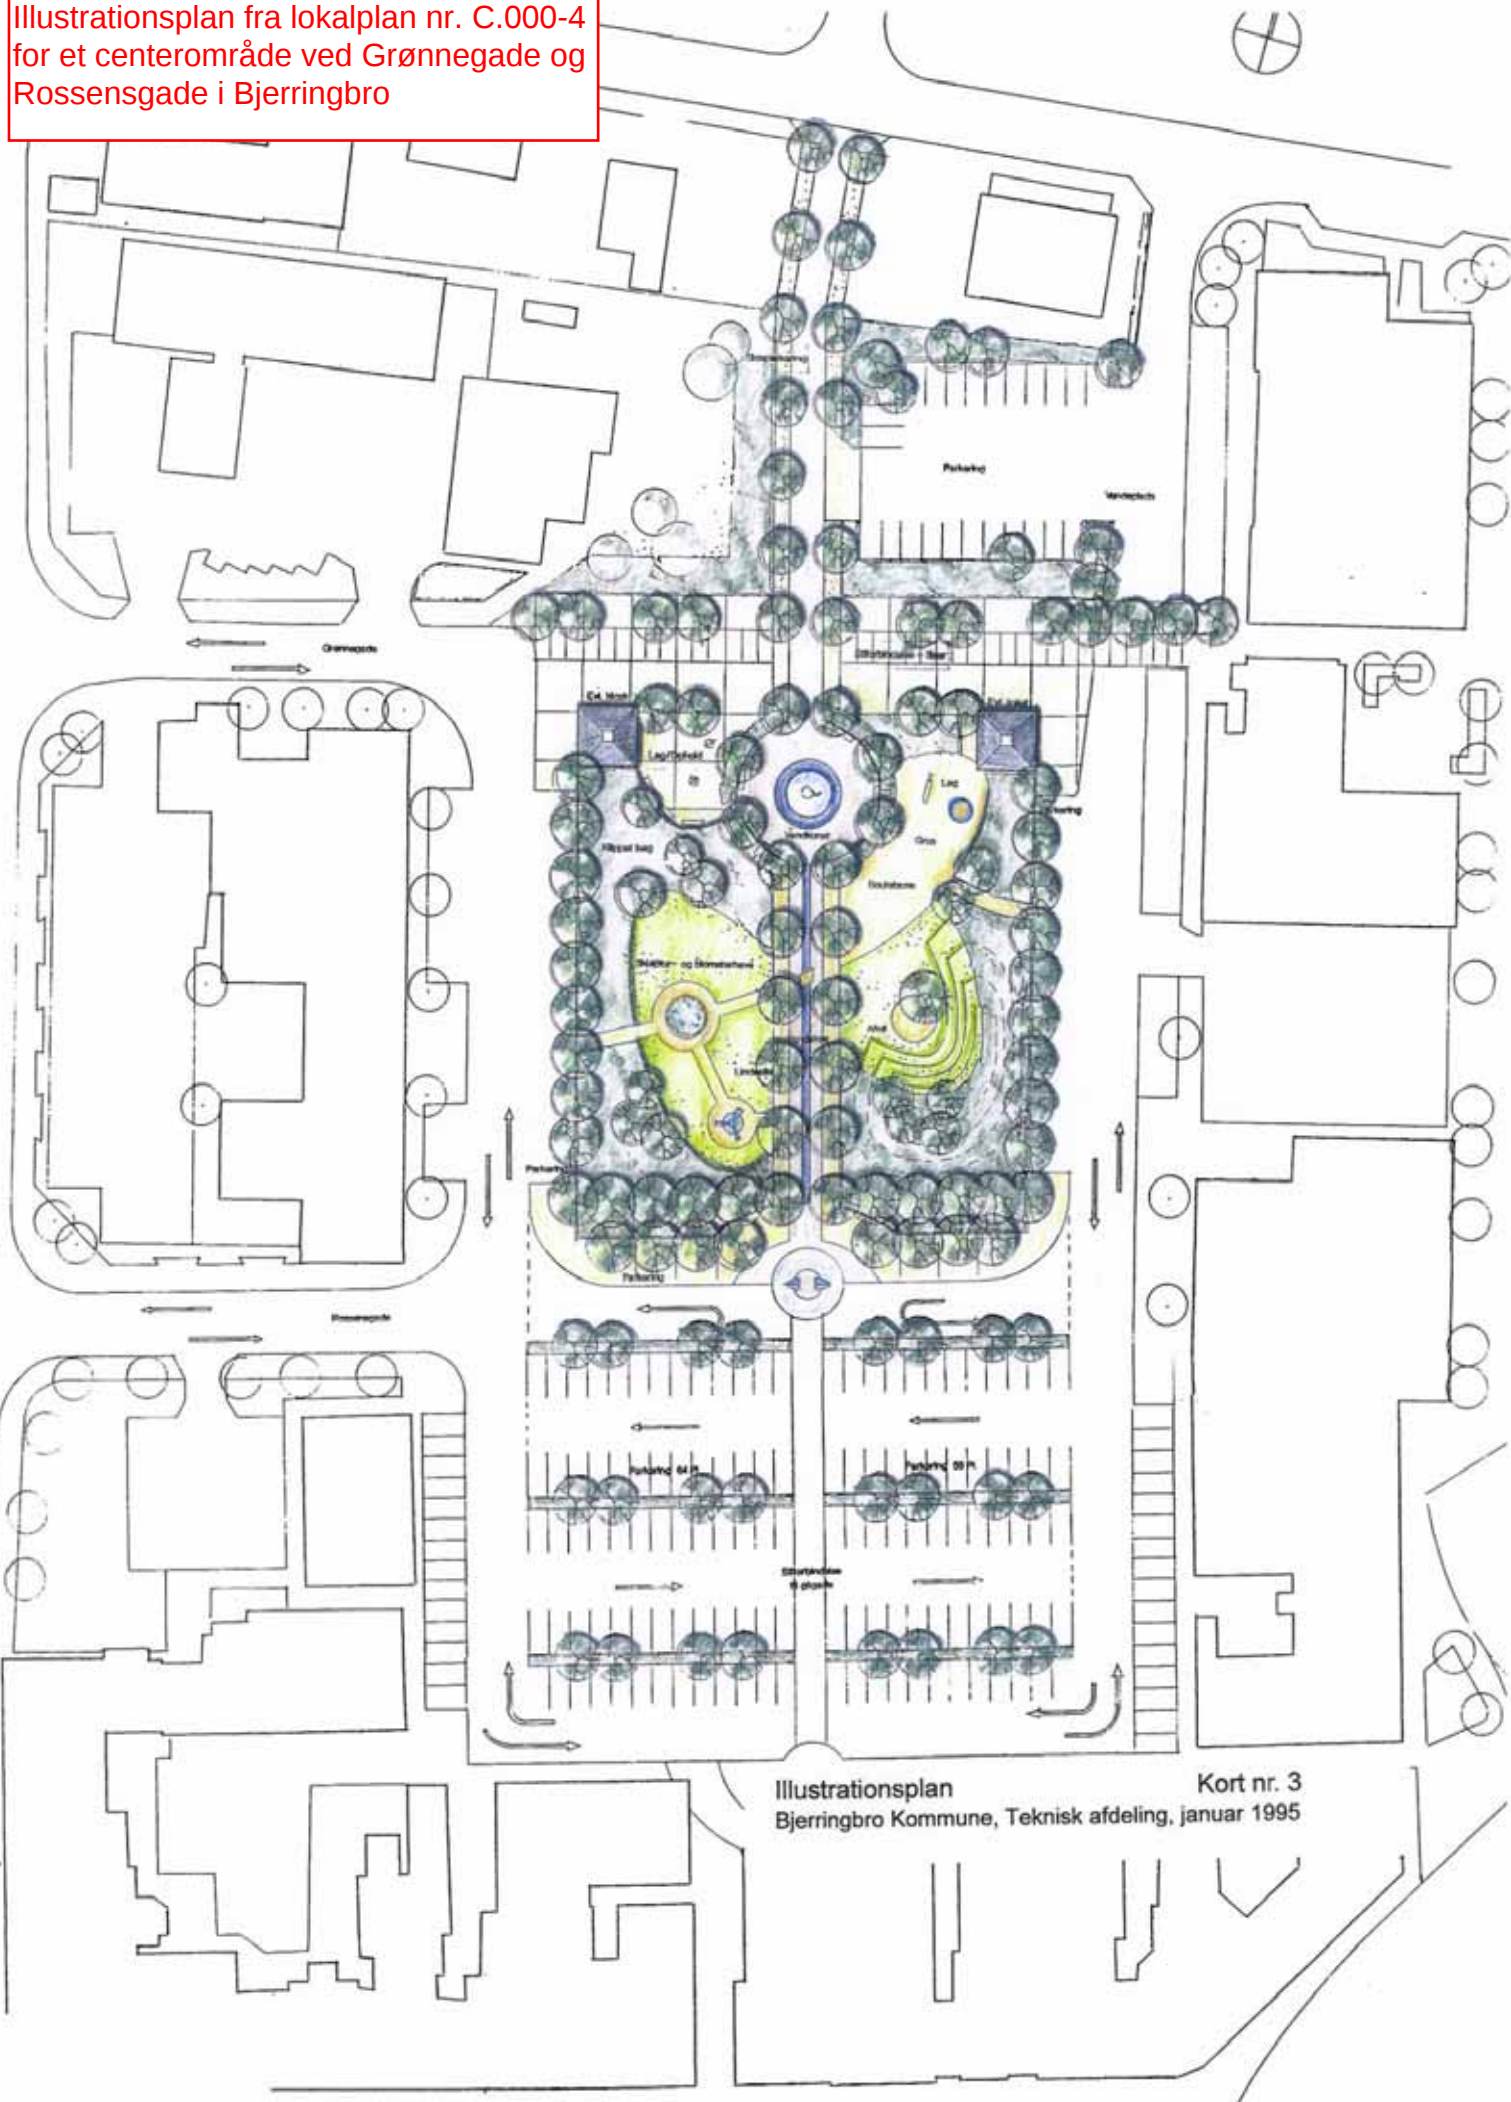

Illustrationsplan
Bjerringbro Kommune, Teknisk afdeling, januar 1995

Kort nr. 3