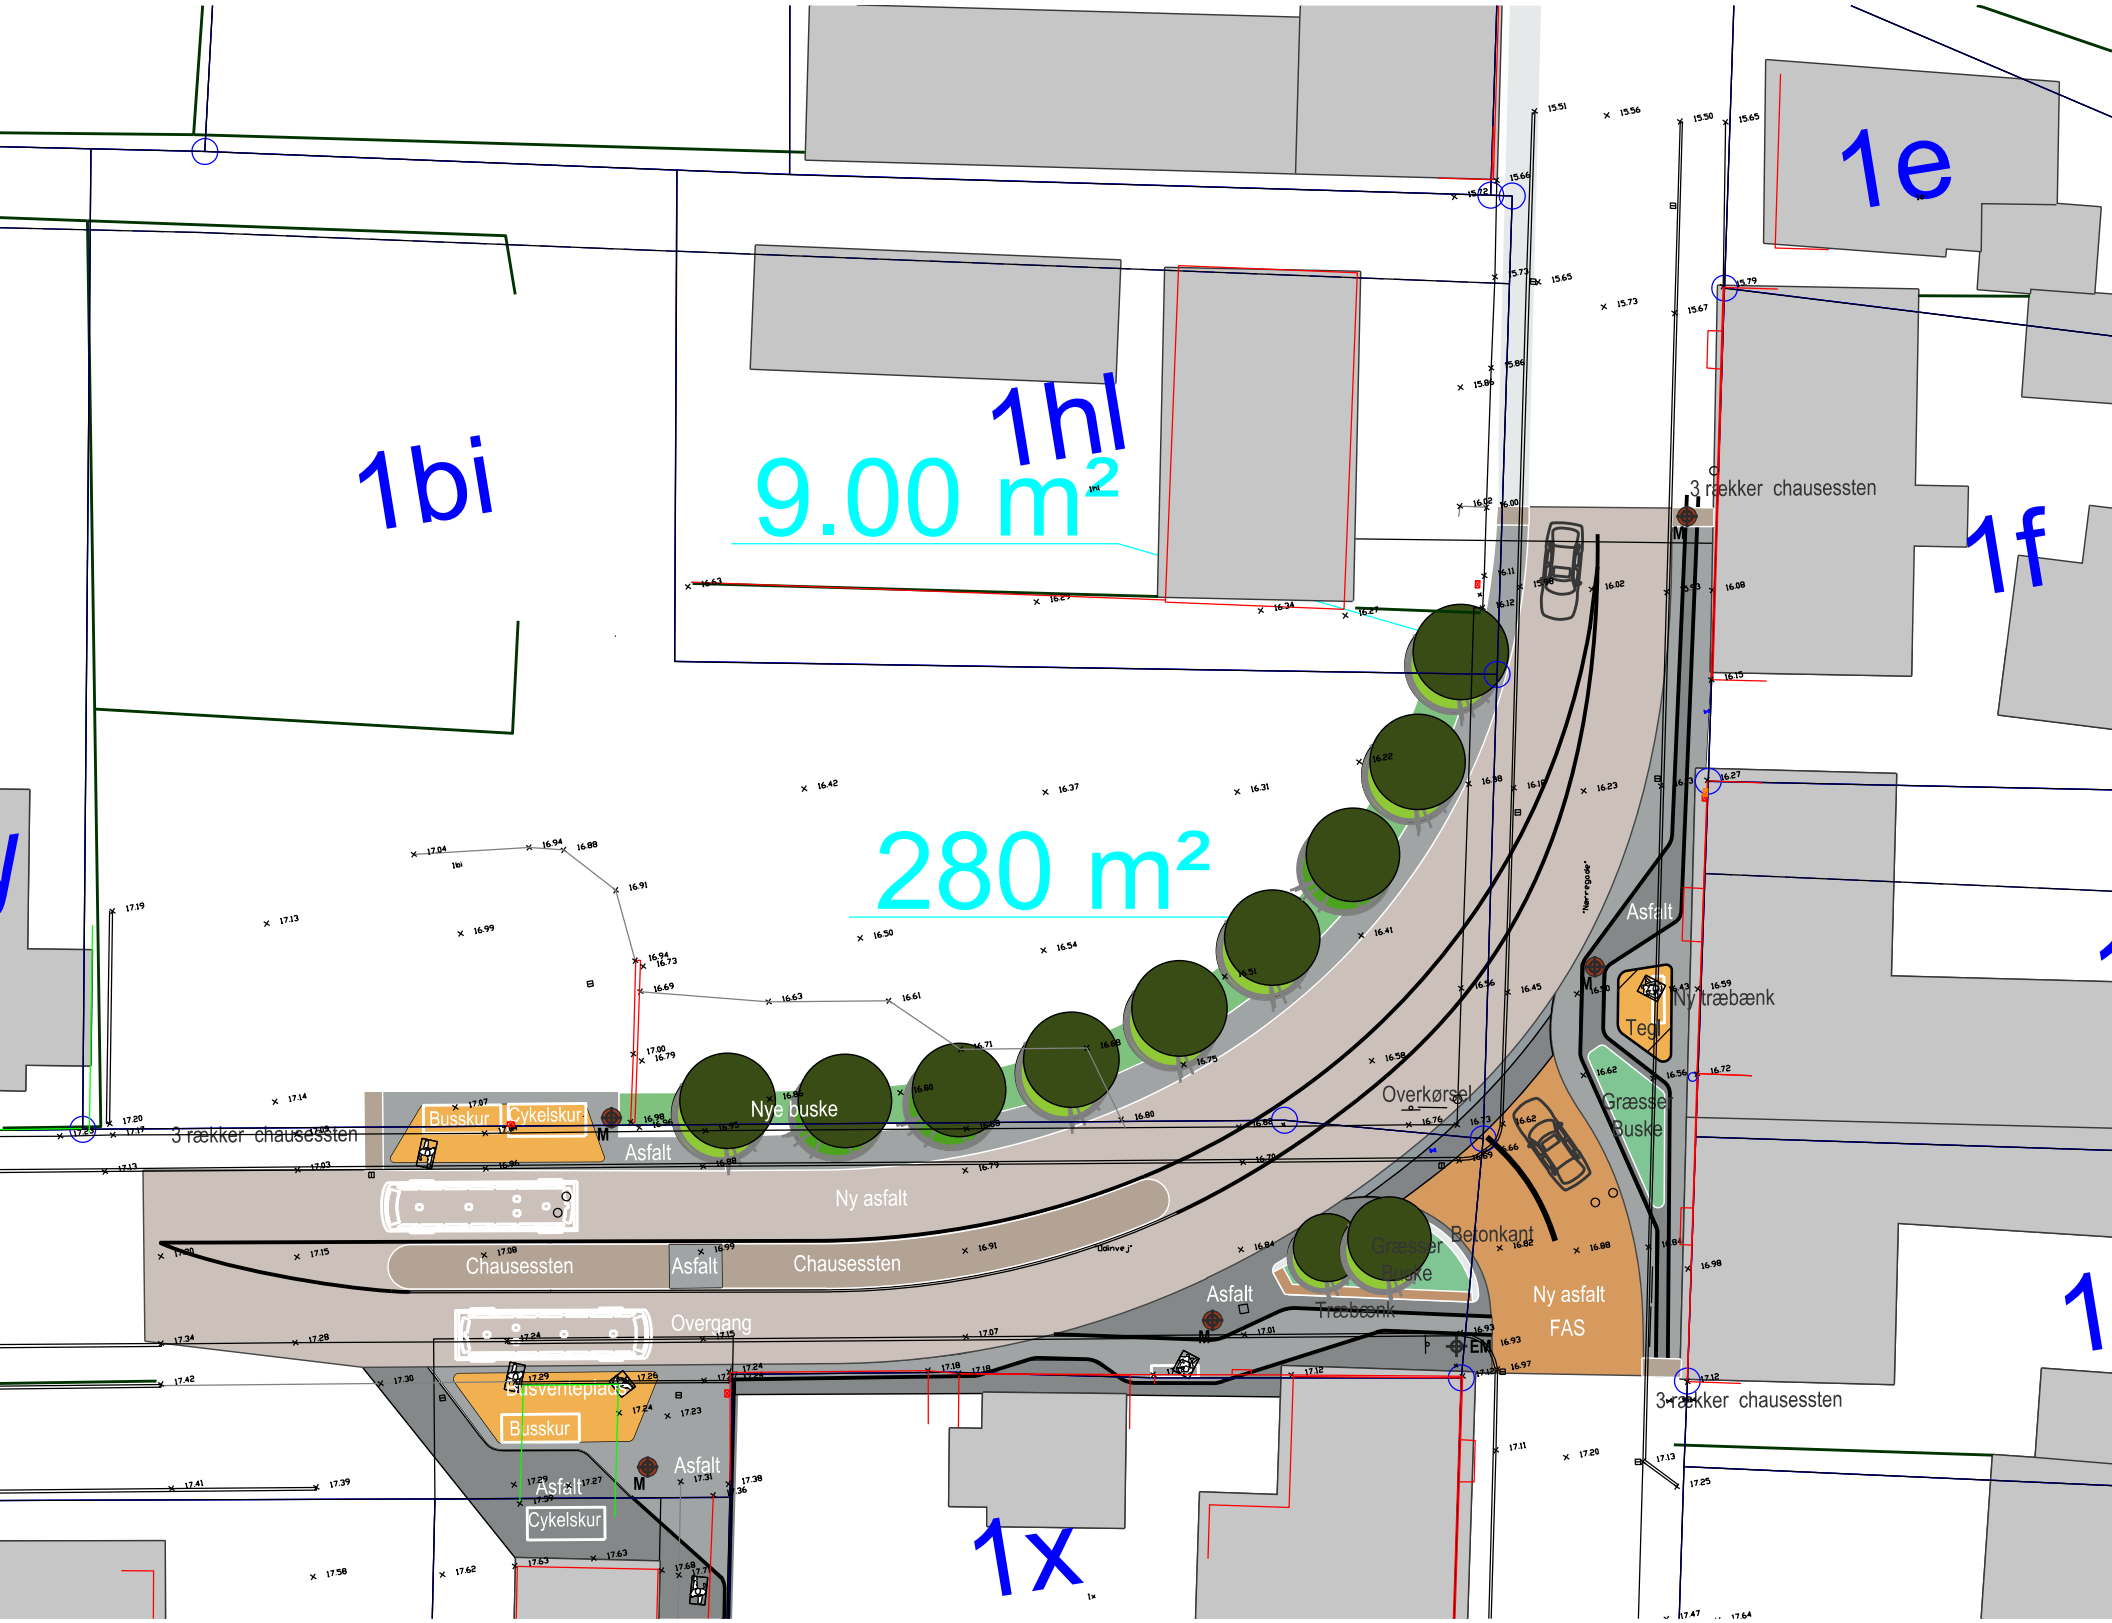
1e
1hl
9.00 m²
1bi
1f
280 m²
3 rækker chausessten
Asfalt
Ny træbænk
Tegl
Græsse
Buske
Overkørsel
Nye buske
Busskur
Cykelskur
3 rækker chausessten
Asfalt
Ny asfalt
Chausessten
Asfalt
Chausessten
Overgang
Græsser
Buske
Betonkant
Ny asfalt
FAS
Asfalt
Træbænk
Busventeplads
Busskur
Asfalt
Asfalt
Cykelskur
3 rækker chausessten
1x