

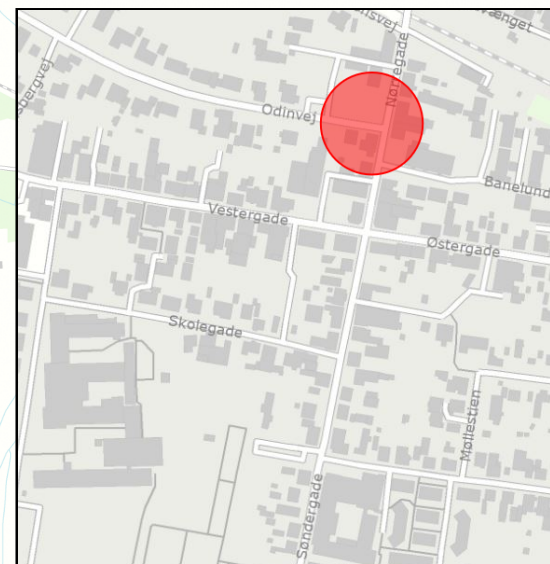


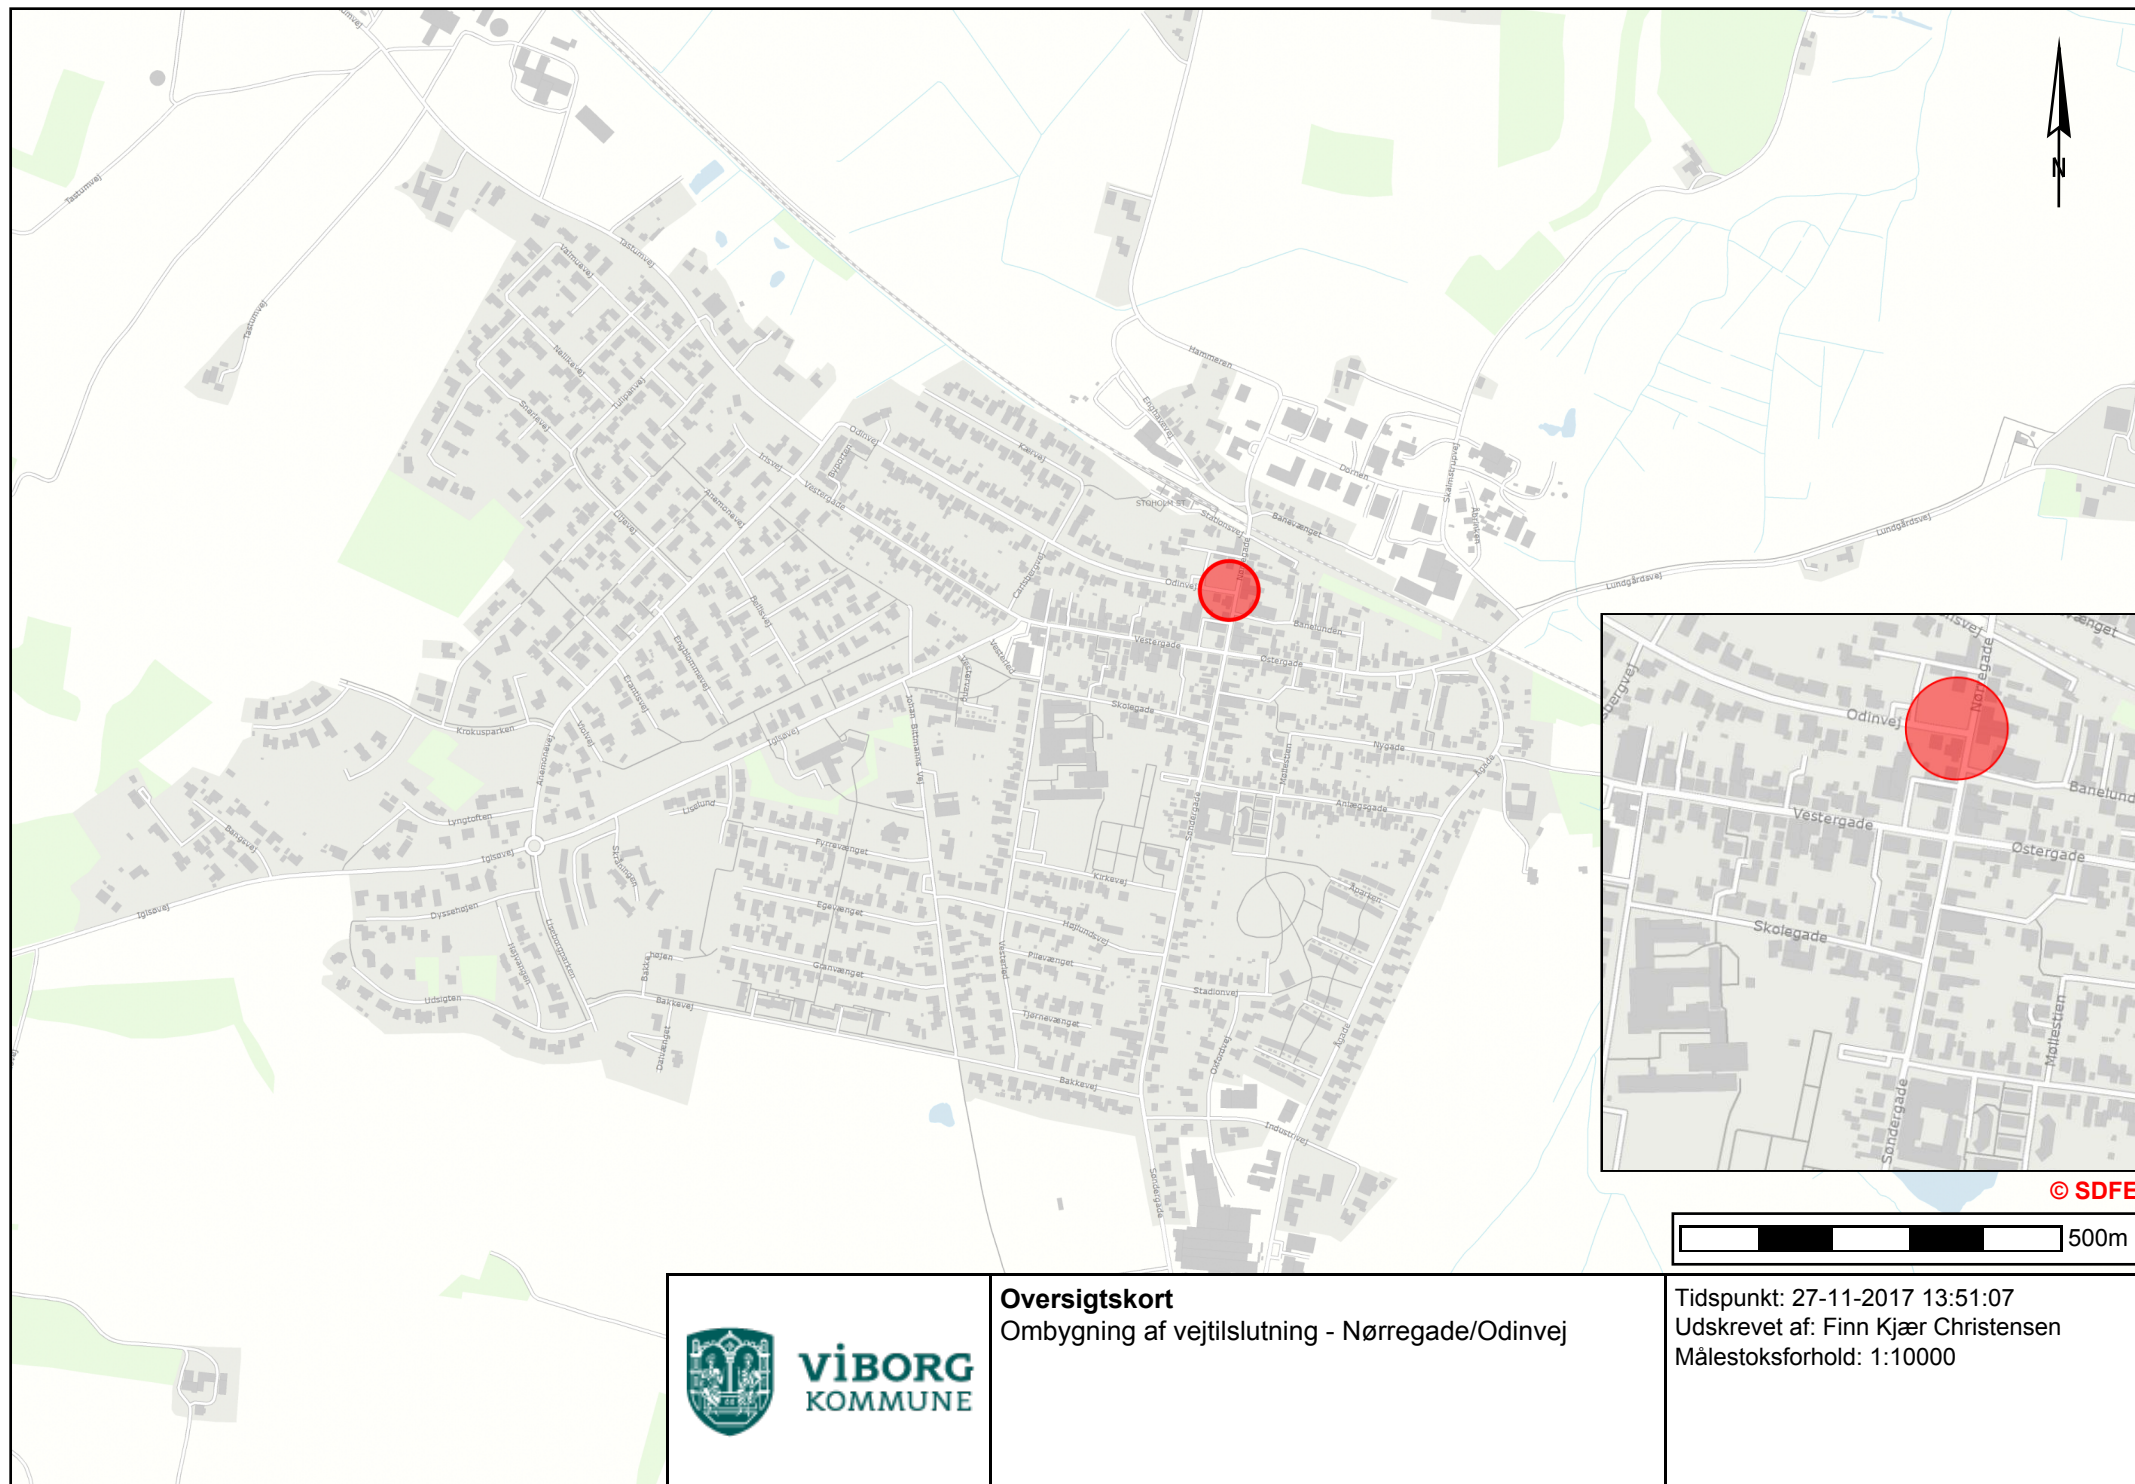

© SDFE

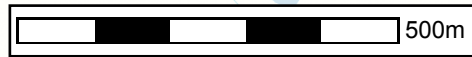

VIBORG
KOMMUNE

Oversigtskort
Ombygning af vejtilslutning - Nørregade/Odinvej

Tidspunkt: 27-11-2017 13:51:07
Udskrevet af: Finn Kjær Christensen
Målestoksforhold: 1:10000

Ejendomsgrænser < 1:2500

