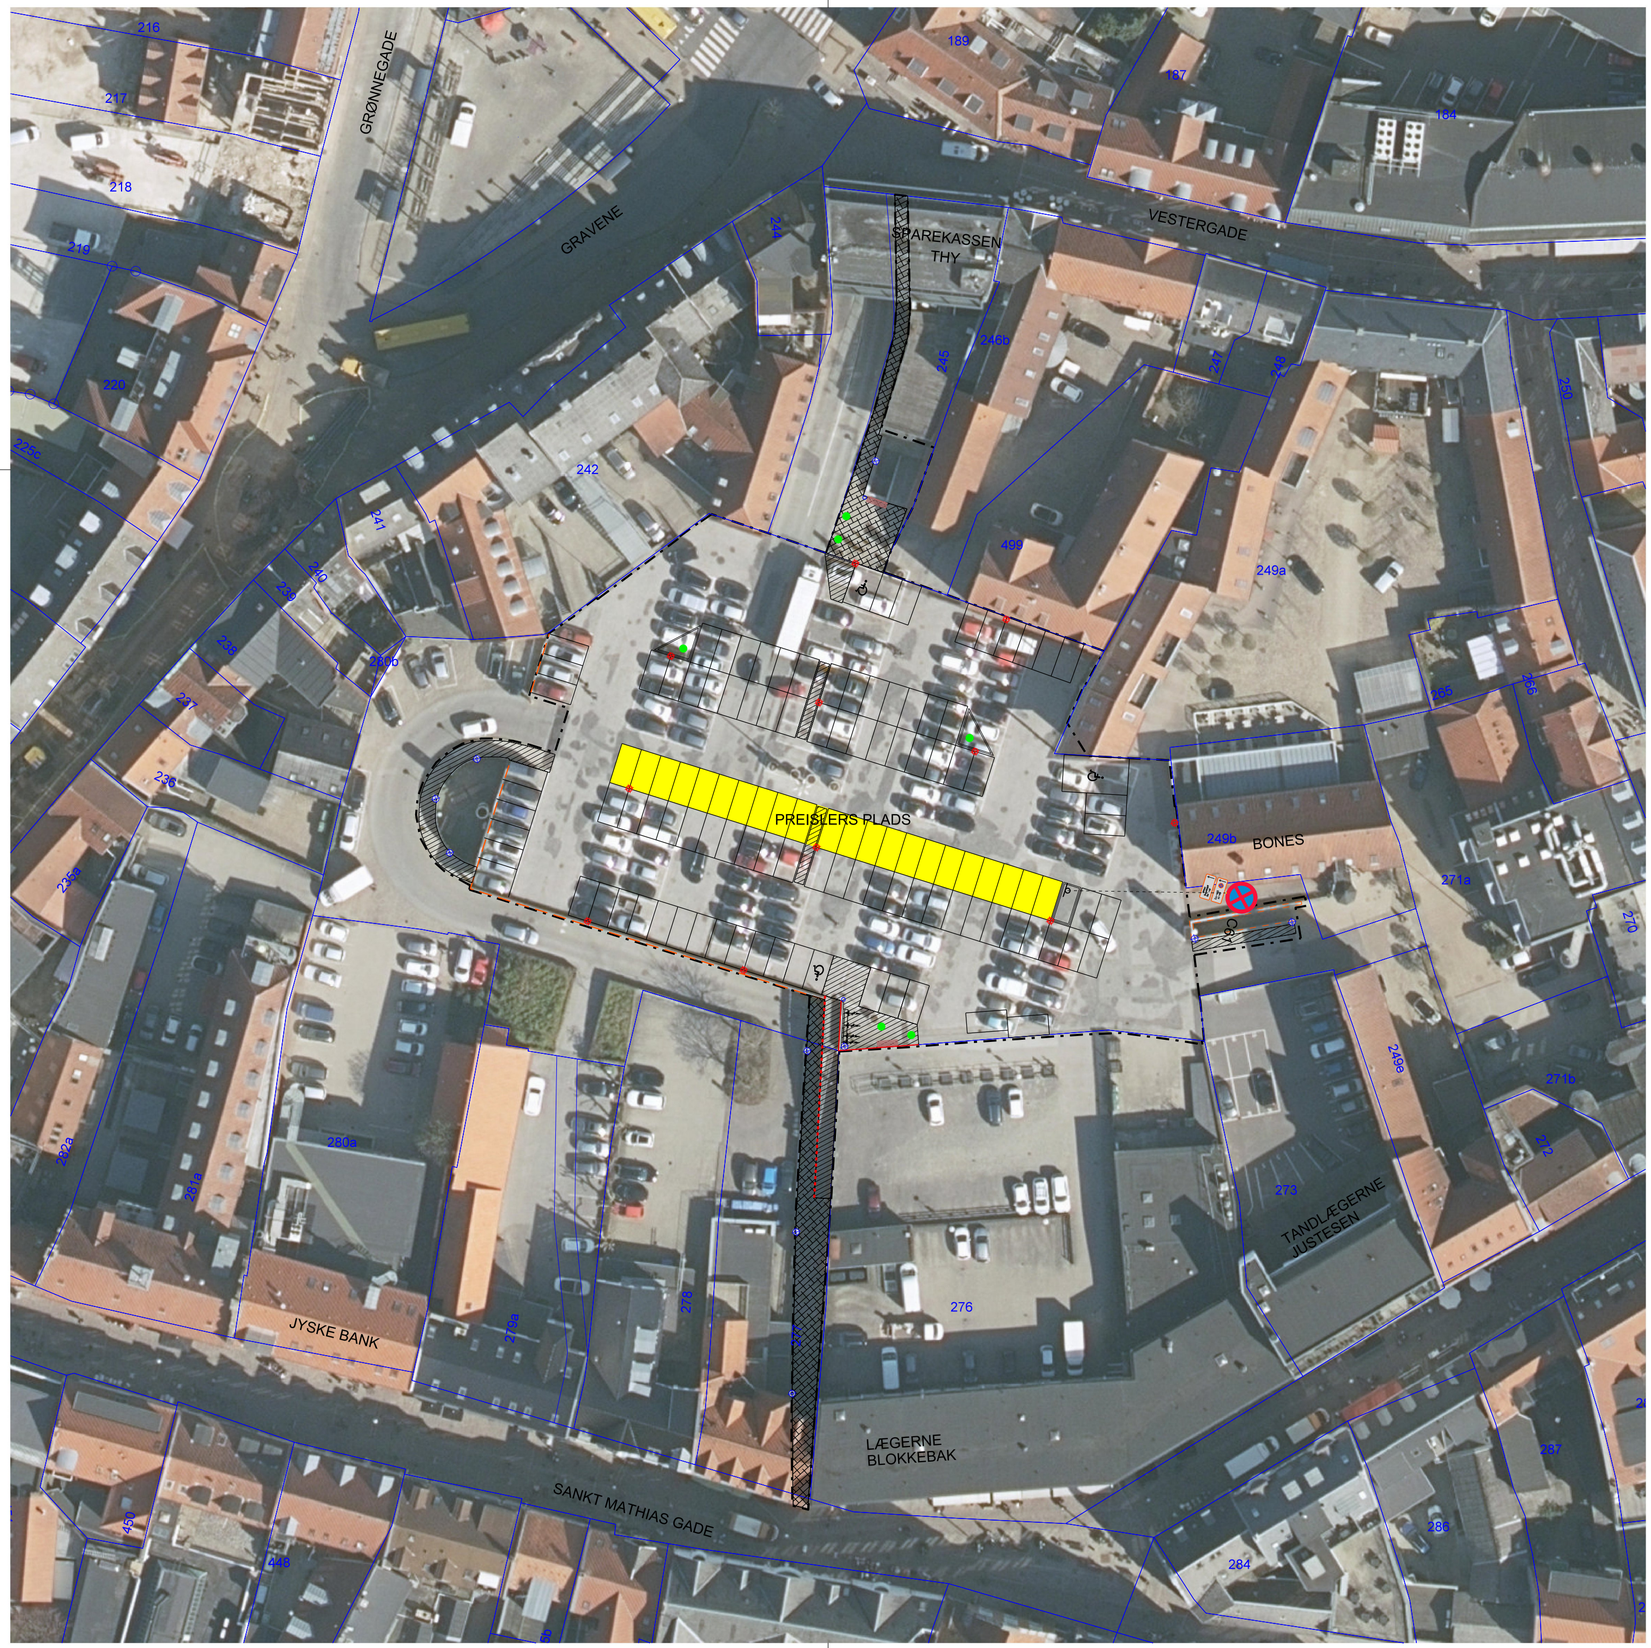


NOTE:

PREI-D-TV-0101 A

Ubebævnte mål er i meter og koter er iht. DVR90
Koordinatsystem: DKTM1
Kortmateriale er baseret på grundkort og matrikelkort fra kortforsyningen, september 2020

SIGNATURER:

- Grundkort
- Matrikelskel
- Entreprisegrænse
- Nyt vejprojekt
- Farvet asfaltbelægning
- Gågade belægning
- Læssezone
- Brystning
- Brystning p-dæk i galvaniseret stålplade m. synlige skruer og 'fuge'
  - inkl. dækforkant og excl. kælderbjælker
- Galvaniseret rækværn
- Galvaniseret rampeværn m. rustfri håndliste
  Eksist. lysmaster udskiftes
- Nye lysmaster
- Plantecylinder
- Affaldsbeholder RAL 8022
- Bænk
- Cykelstativ

Rev.	Dato	Tegn.	Kontrol.	Godk.	
A	2021-02-04	SFNN			Tegning oprettet

RAMBØLL
Lundborgvej 16
DK-8800 Viborg
Tlf. +45 5161 1000
www.ramboll.dk


Projektnr. 1100044513 Mål 1:500

Viborg Kommune
Viborg Kommune, Renovering af Preislers Plads

Oversigtsplan

Tegning nr. Rev.
PREI-D-TV-0101 A

RAMBOLL\SFNN

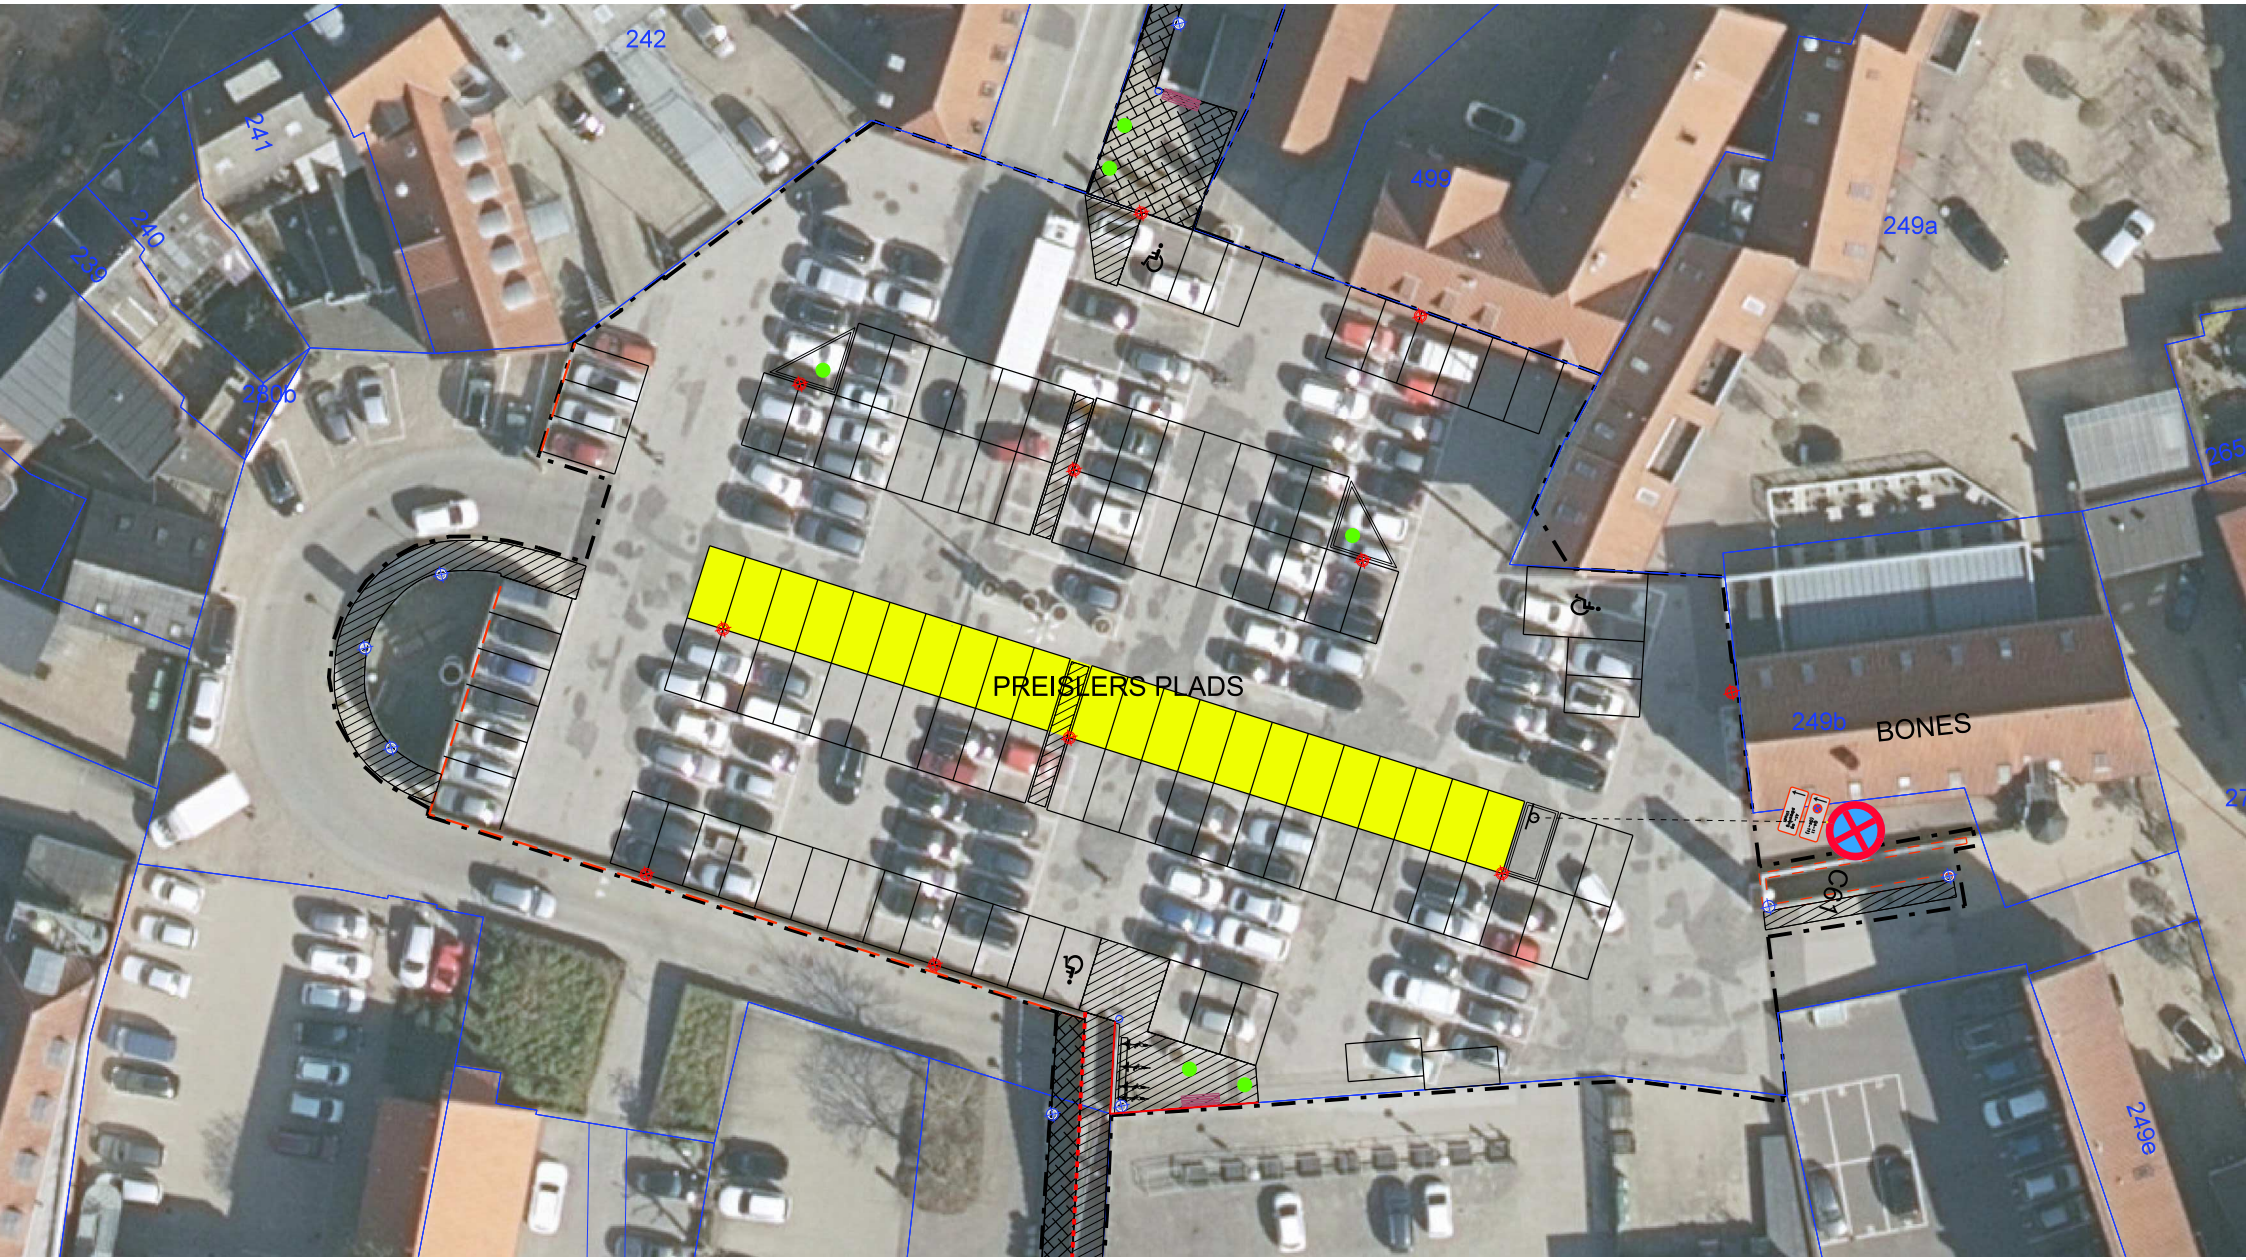
242
241
240
239
260b
499
249a
265
PREISLERS PLADS
249b
BONES
249e