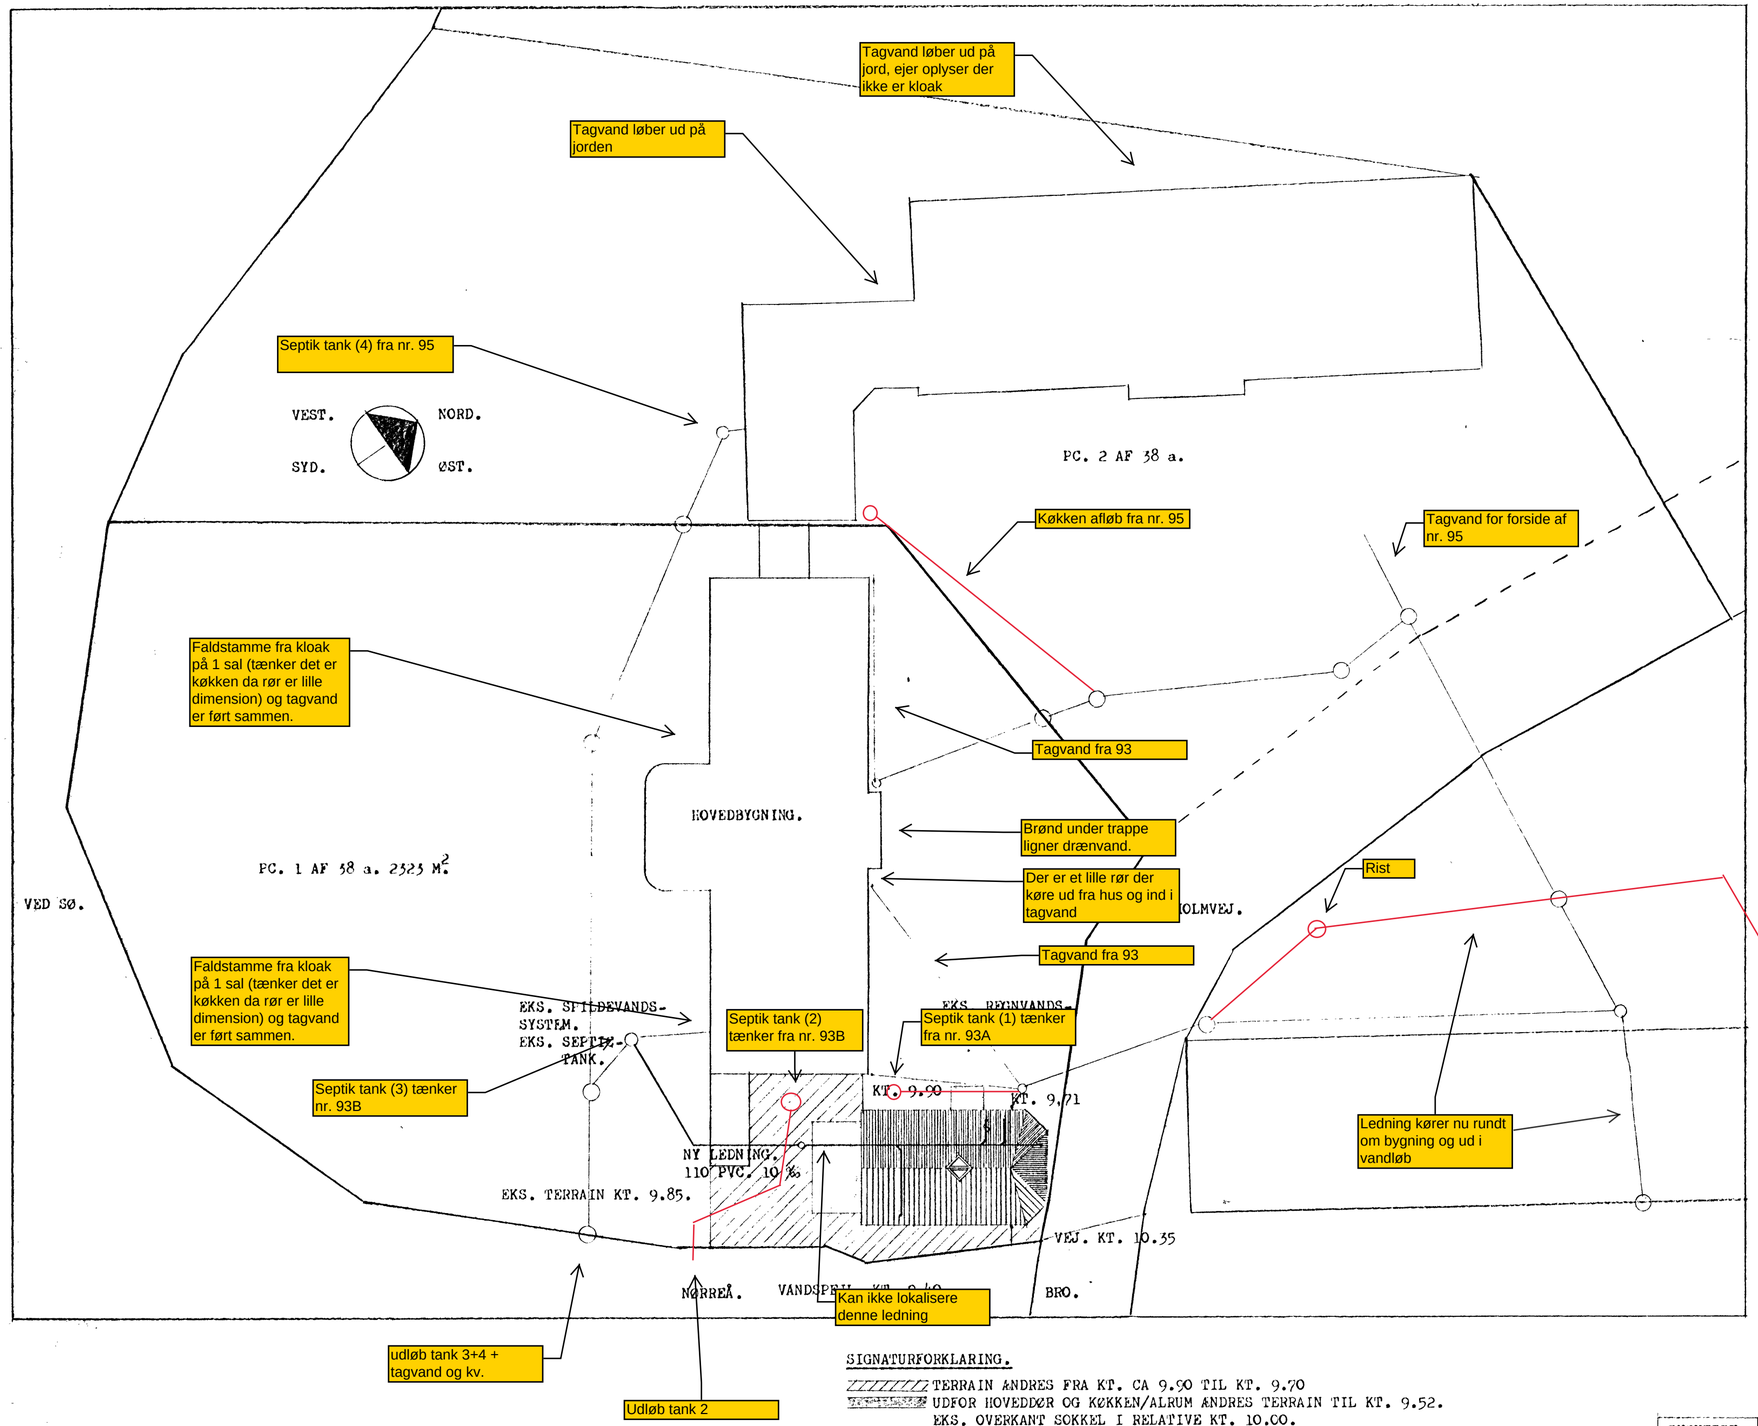

SIGNATURFORKLARING.

TERRAIN ÆNDRES FRA KT. CA 9.90 TIL KT. 9.70
UDFØR HOVEDDØR OG KØKKEN/ALRUM ÆNDRES TERRAIN TIL KT. 9.52.
EKS. OVERKANT SOKKEL I RELATIVE KT. 10.00.
STUEETAGENS FREMTIDIGE GULVKONSTRUKTION OK. I KT. 9.52.

Tegningen godkendt med de af bygningsinspektoratet anførte bemærkninger i byggetilladelsen af

21 FEB. 1990

bygningsinspektøren
Tilsvej

BYGHERRE : [redacted]			TELEFON
EMNE	: SKITSEFORSLAG, INDRETNING AF BOLIG I EKS. BYGNING. MATR. NR. 38 a, PC. 1, RINDS-		
TEGNING	: BELIGGENHEDSPLAN, MED KLOAK. MED REL. TERRAINKOTER HOLMVEJ 93, SDR. RIND.		
MÅL	: 1 : 250	DATO : OKTOBER 1989	RETTET : 17/11- 89.	SAG NR. 8634.
BJERRINGBRO ARKITEKTKONTOR - KILDEVEJ 15 - 8850 BJERRINGBRO.			TELEFON.86 68 33 88.

0 50 100 Udplottet i 1:1 er denne lineal 100 mm.
Dansk Scanning A/S