

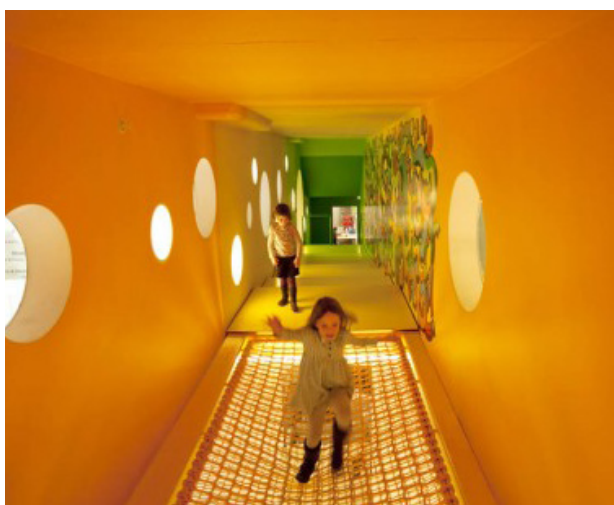


DAGINSTITUTIONEN PILEVEJ

DISPOSITIONSFORSLAG - REVIDERET - 02.07.2014

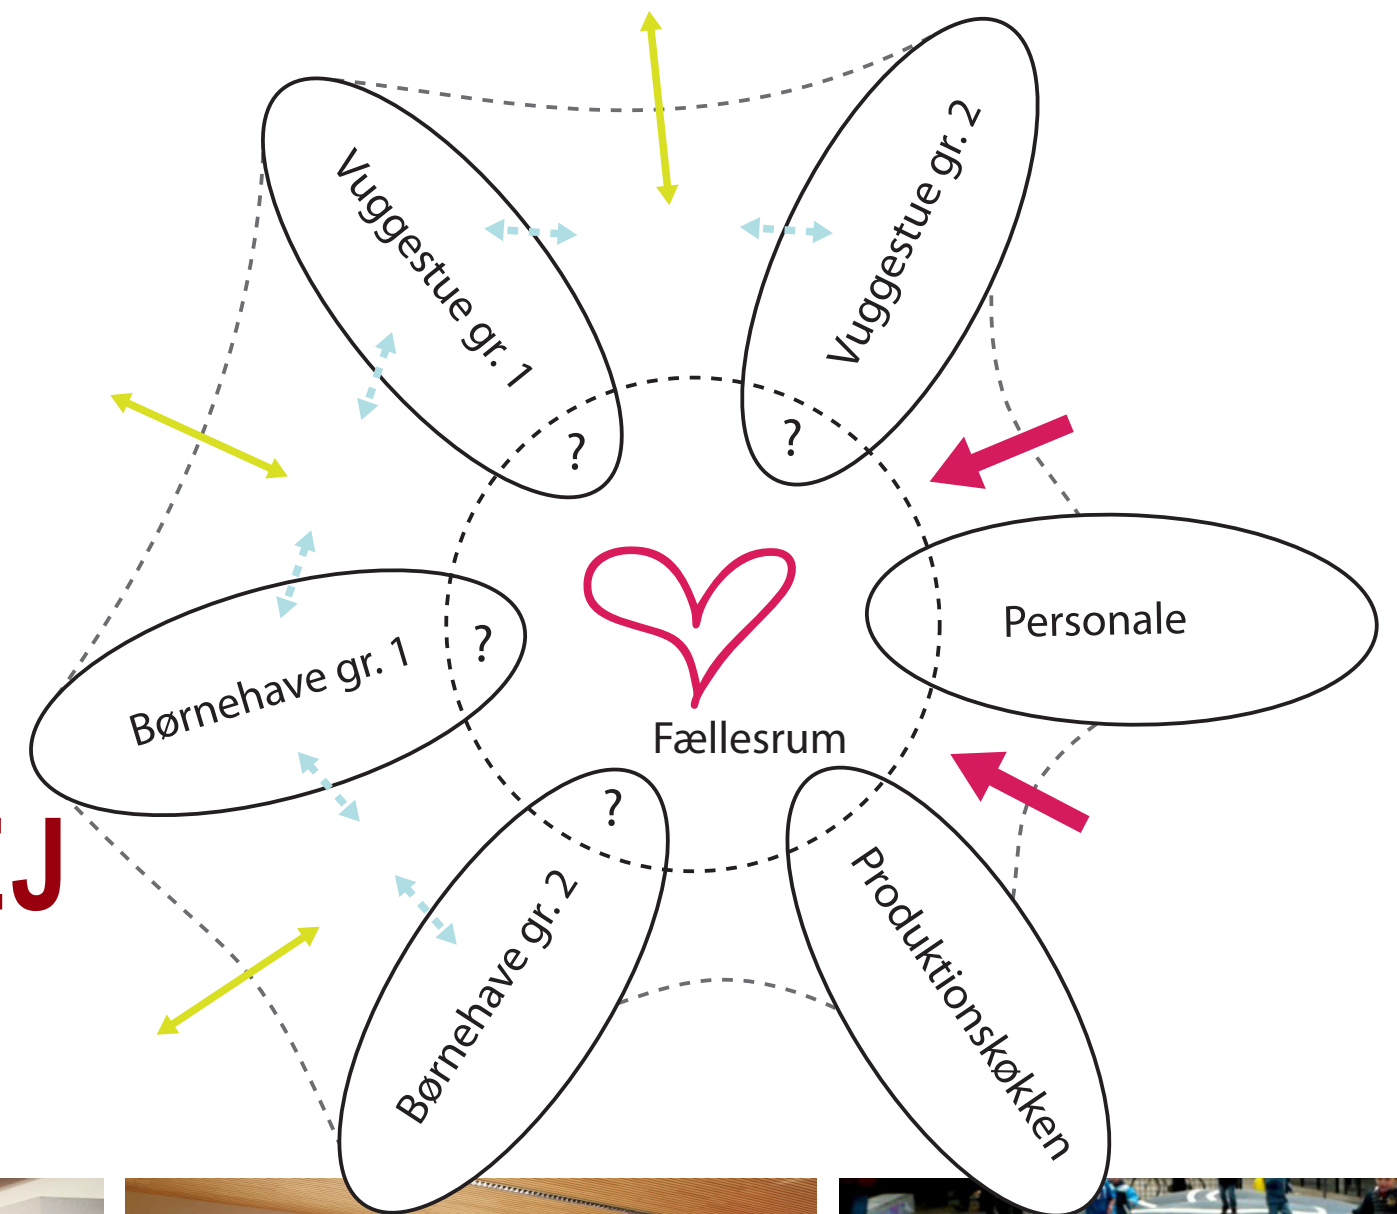

SITUATIONSPLAN

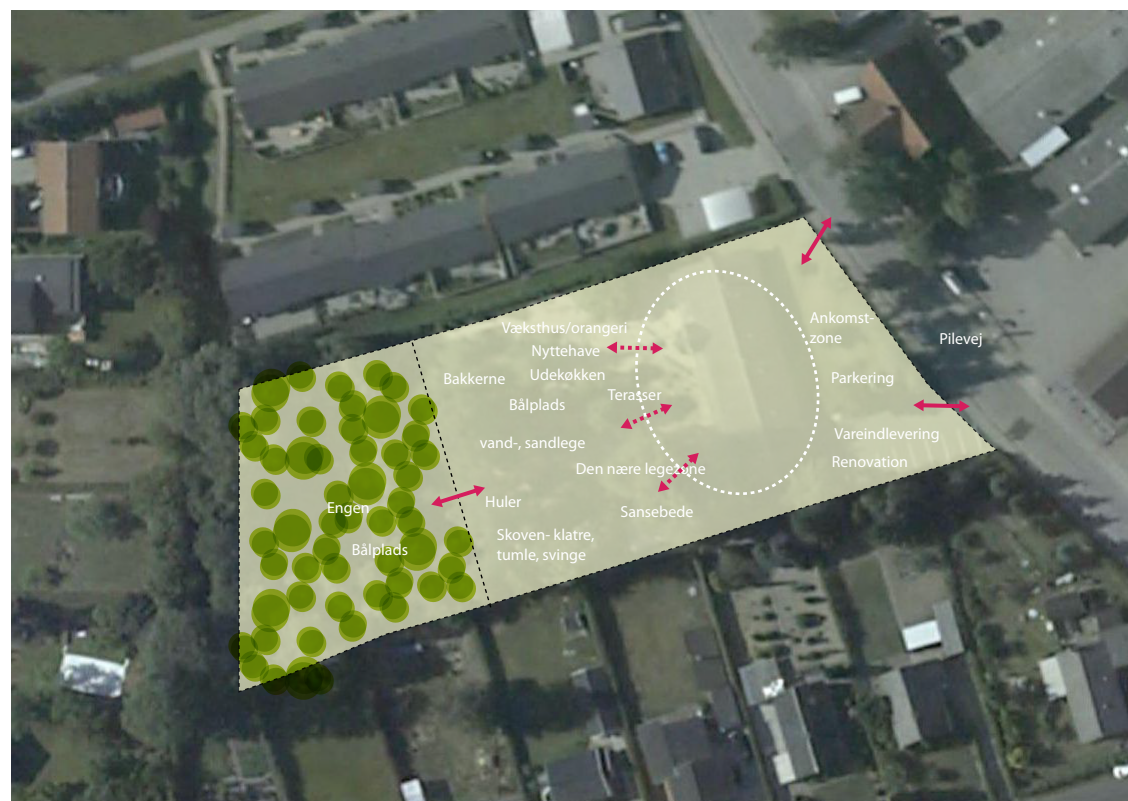

FAKTA

Matrikel: 8adv

Grundareal: 4.240 m²

Grunden er placeret med adgang fra Pilevej. Den omkringliggende bebyggelse er primært boligbebyggelse, parcelhuskvartere mod syd og vest, rækkehusbebyggelse mod nord, samt mindre erhvervsbebyggelse mod øst.

I forlængelse af grunden er der mod vest et grønt område, kaldet engen, som på nuværende tidspunkt ikke er tilgængeligt. Der er ønske om at finde en ordning med grundejerforeningen, om at kunne benytte arealet, mod også at åbne op for at naboerne kan benytte institutionens udearealer uden for åbningstider.

- Matrikelafgrænsning
- ↔ Forbindelser
- ↔ Sekundære forbindelser



Situationsplan 1:500

PLANSKITSE

I Daginstitutionen Pilevej tegner strukturen overordnet en vifte, der åbner sig op mod sine omgivelser.

I viften ligger 4 grupperum parvist omkring decentrale indgange med garderober som henvender sig mod legepladsen, hvilket sikre at trafikken til og fra garderoben ligger i forbindelse med legepladsen, og friholder opholdsrummene for våde gummistøvler og overtøj. Grupperummene har store glaspartier og direkte forbindelse til overdækkede terrasser som sikre en tæt relation mellem ude og inde.

Hos vuggestuegrupperne ligger krybberummene med adgang direkte fra puslerum, hvilket minimerer personalets arbejdsgang i forbindelse med putning af børnene.

Til grupperummene knytter sig desuden forskellige værksteder, samt motorikrum som kan åbnes op via glaspartier og inddrages til fællesrummet.

Fællesrummet - husets hjerterum, udgør det centrale omdrejningspunkt i institutionen og rummer det pædagogiske køkken, nicher og forskelligartede rummeligheder, som udfordre børnenes nysgerrighed og opfordre til leg.


Personalefunktionerne er samlet i en 2 etagers boks, som holder sammen på viften og visuelt skiller sig ud, og markerer husets hovedindgang. Foruden personale- og mødefaciliteter, rummer "boksen" institutionens produktionsskøkken, depot og teknikrum.



PRINCIP SNIT

Huset samles under et fladt tag, som løftes i overgangen til personaleenheden. Herved skabes et dobbelthøjt rum i en del af fællesrummet, hvor der trækkes lys ind gennem et stort skråtstillet vinduesparti.



I grupperum og værksteder placeres desuden ovenlys som sikre varierede og velbelyste opholdsrum.

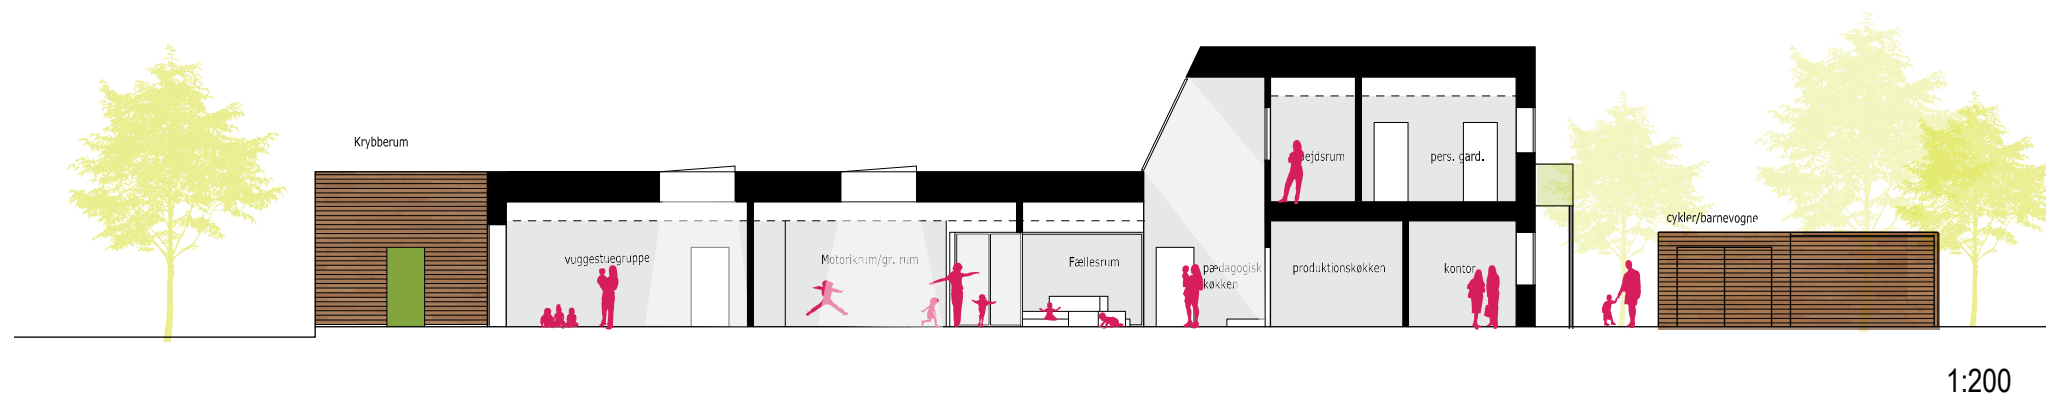


PRINCIP FACADE

Facadens arkitektoniske princip tager udgangspunkt i viften, hvor grupperummenes "vinger" tænkes i en lys grålig tegl, brudt op af partier i en let beklædning fx. træ, fibercementplader eller lign. i de overdækkede terrasserum.

Personaleenheden tænkes ligeledes i en let beklædning som markere "boksen" og husets hovedindgang.

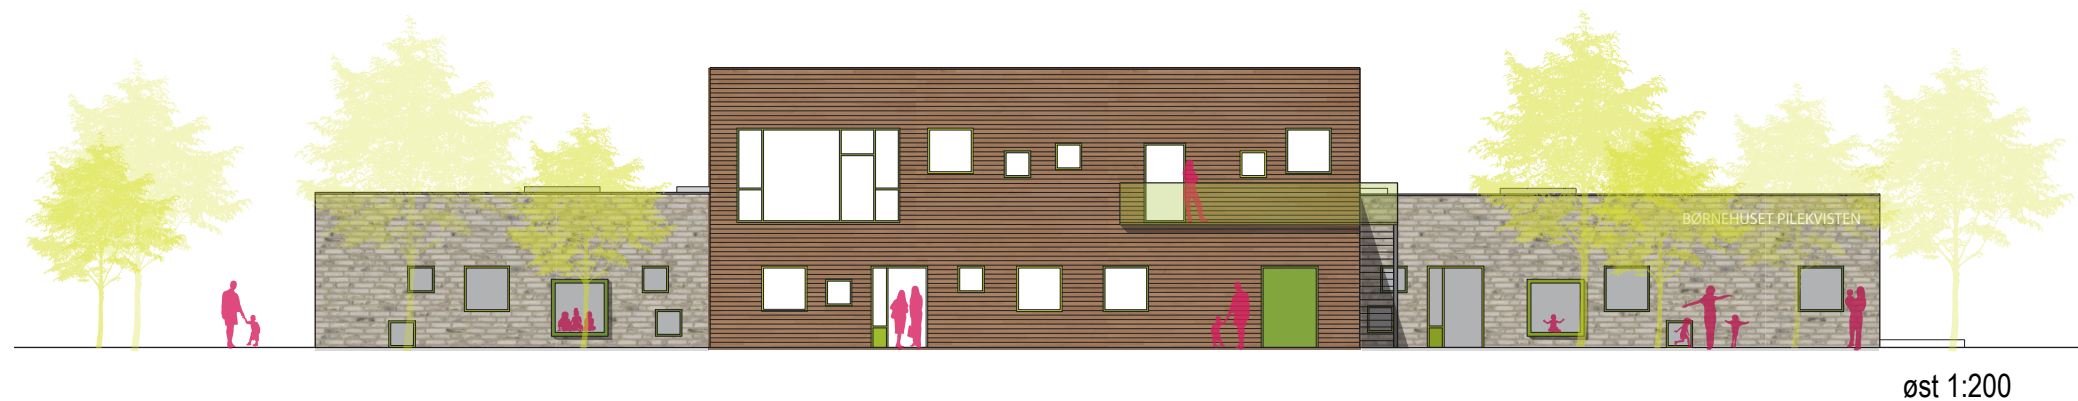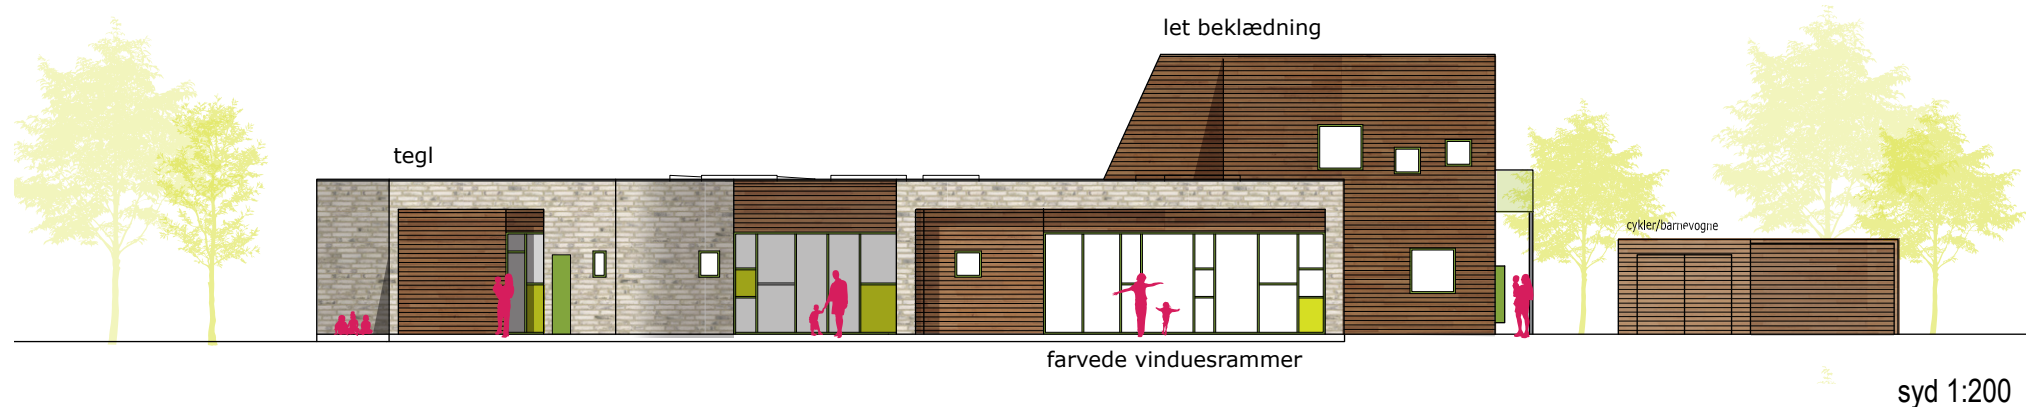

MATERIALEINSPIRATION

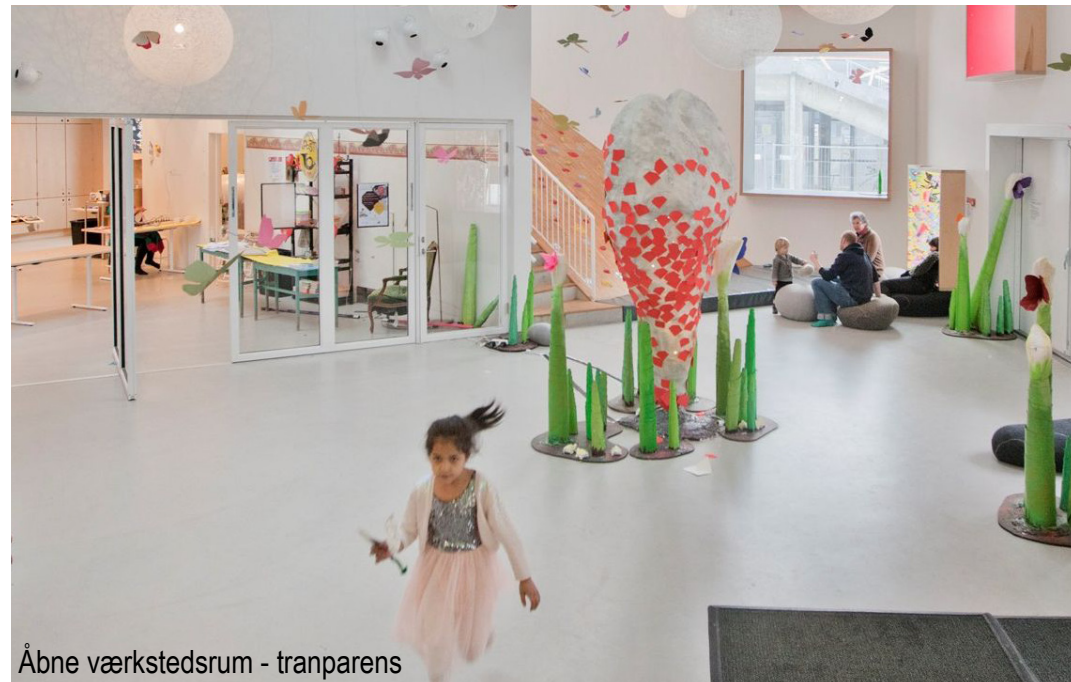

Åbne værkstedsrum - tranparens




Légende vinduer



Åbne facadepartier - ude/inde



Tegl - stofflighed

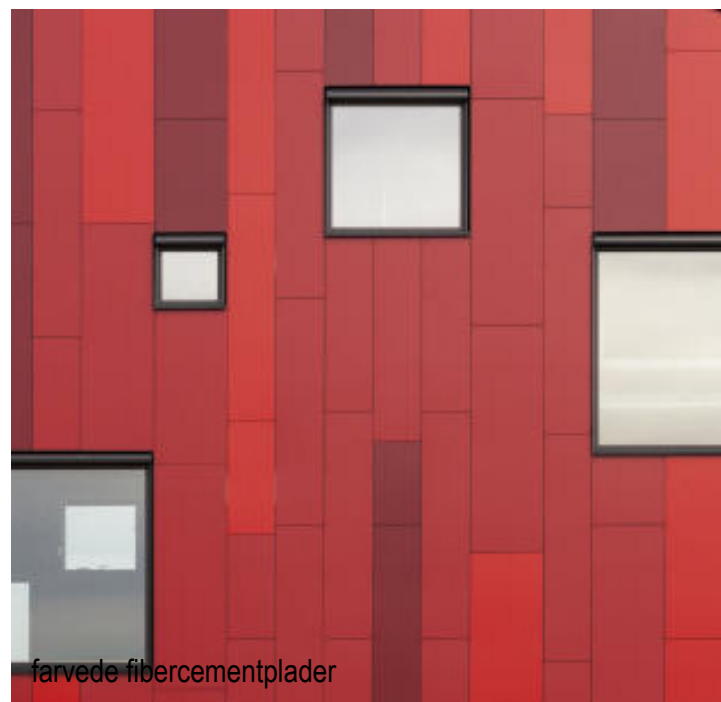

farvede fibercementplader



Akustiklofter



Overdækkede terrasser



Overlys

