


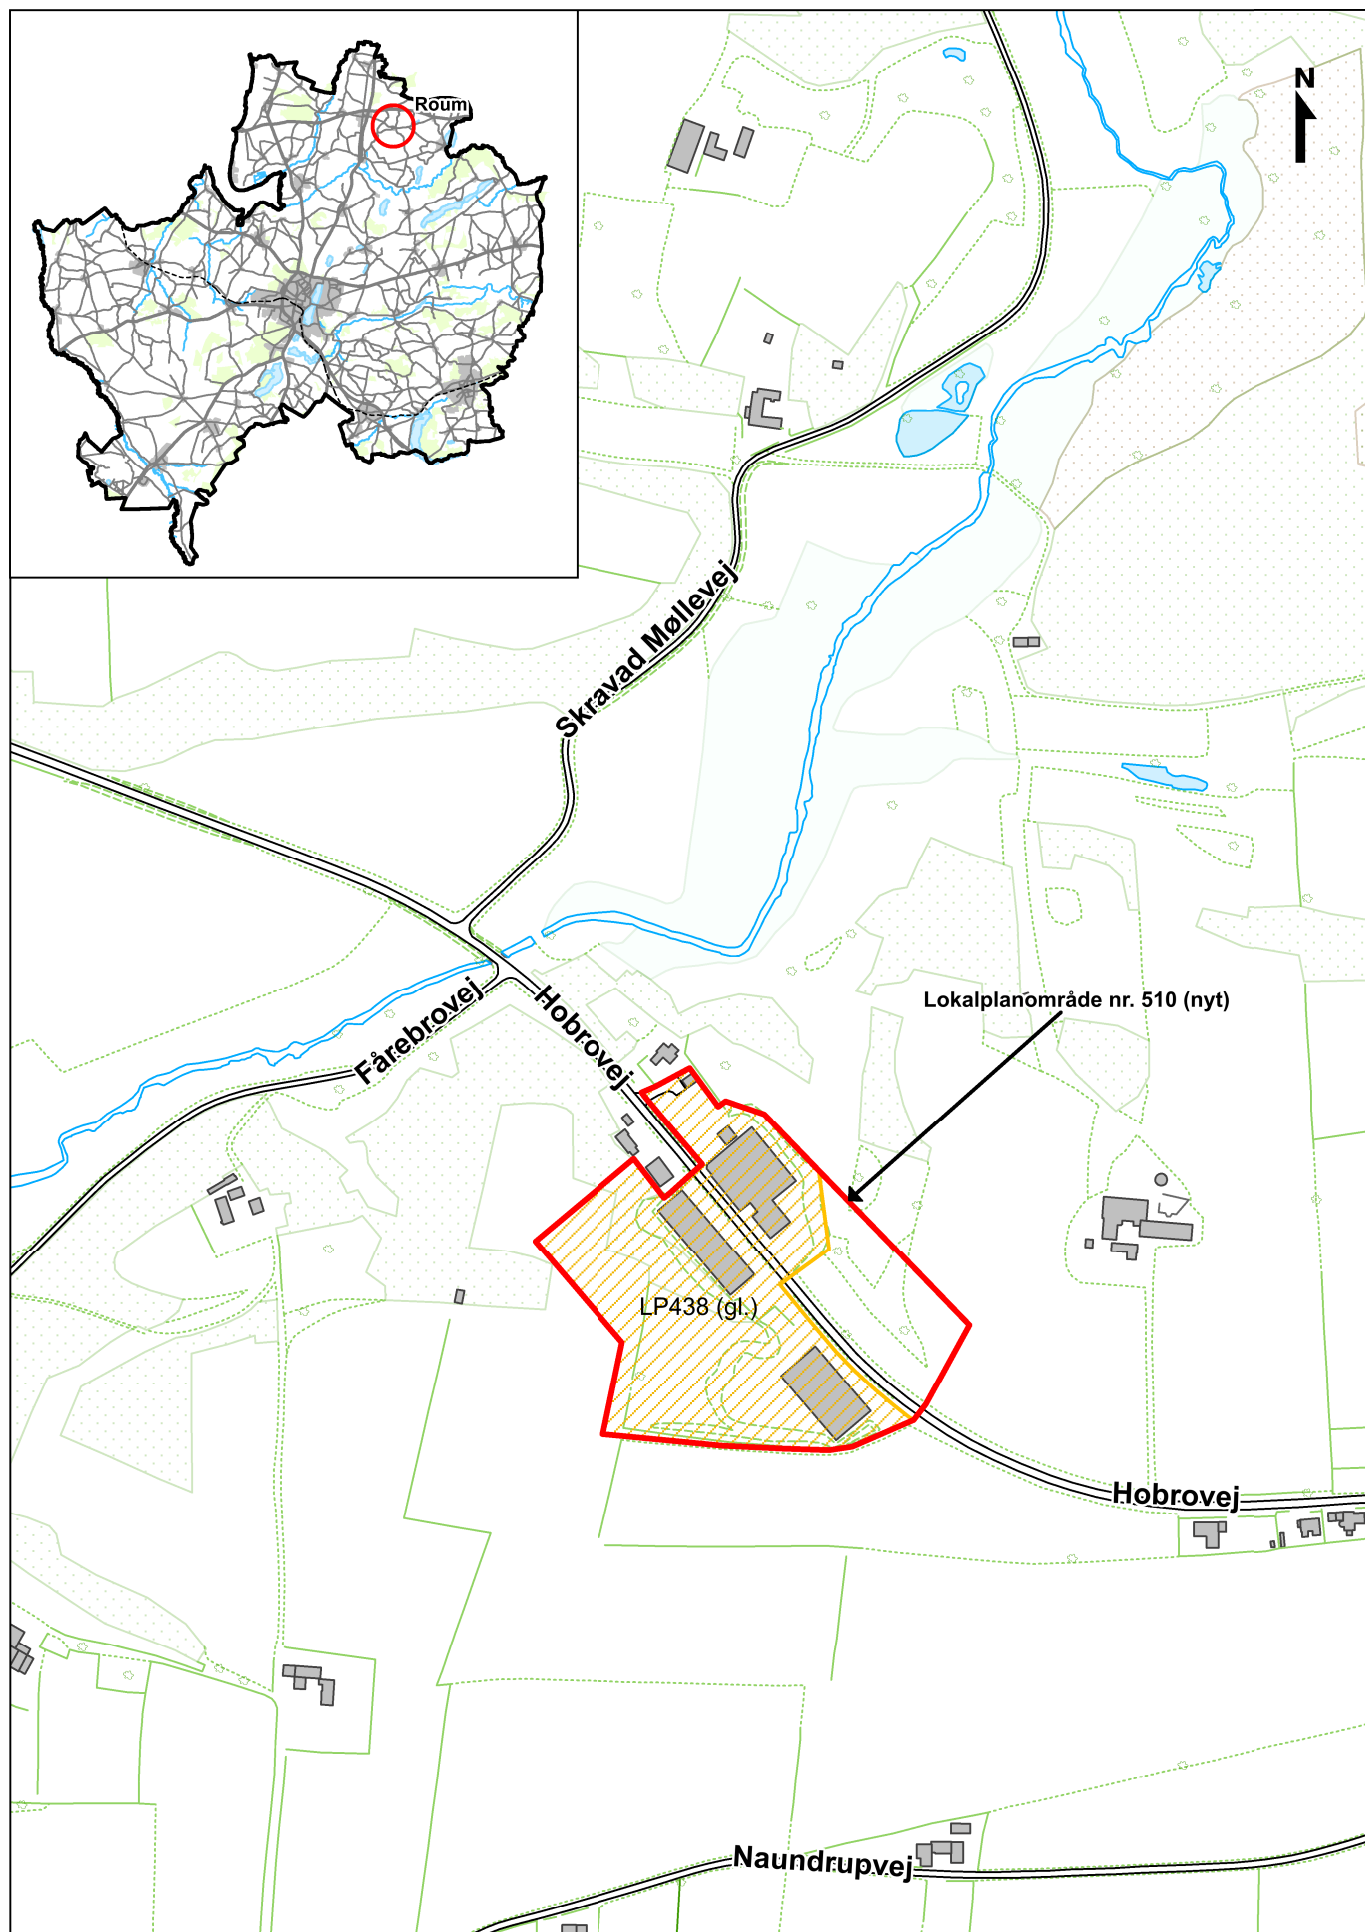

Bilag 1 - Oversigtskort til lokalplan 510 - Erhvervsområde ved Roum