


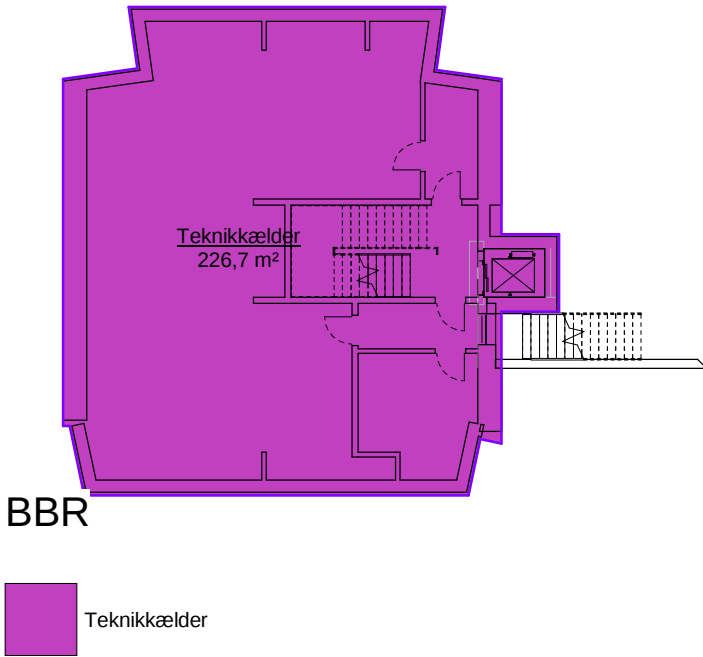

BBR

- Beboer depot
- Fælles adgangsareal
- Fælles boligareal
- Serviceareal
- Serviceareal - Kælder
- Udv. Flugtvejstrapper



REVISION: REV. DATO:

K01_H1_S1_N10B
Arealplan stueplan


MÅL: 1 : 250
DATO: 28.10.2015





BBR

- Boligareal
- Fælles adgangsareal
- Fælles boligareal
- Serviceareal
- Udv. Flugtvejstrapper

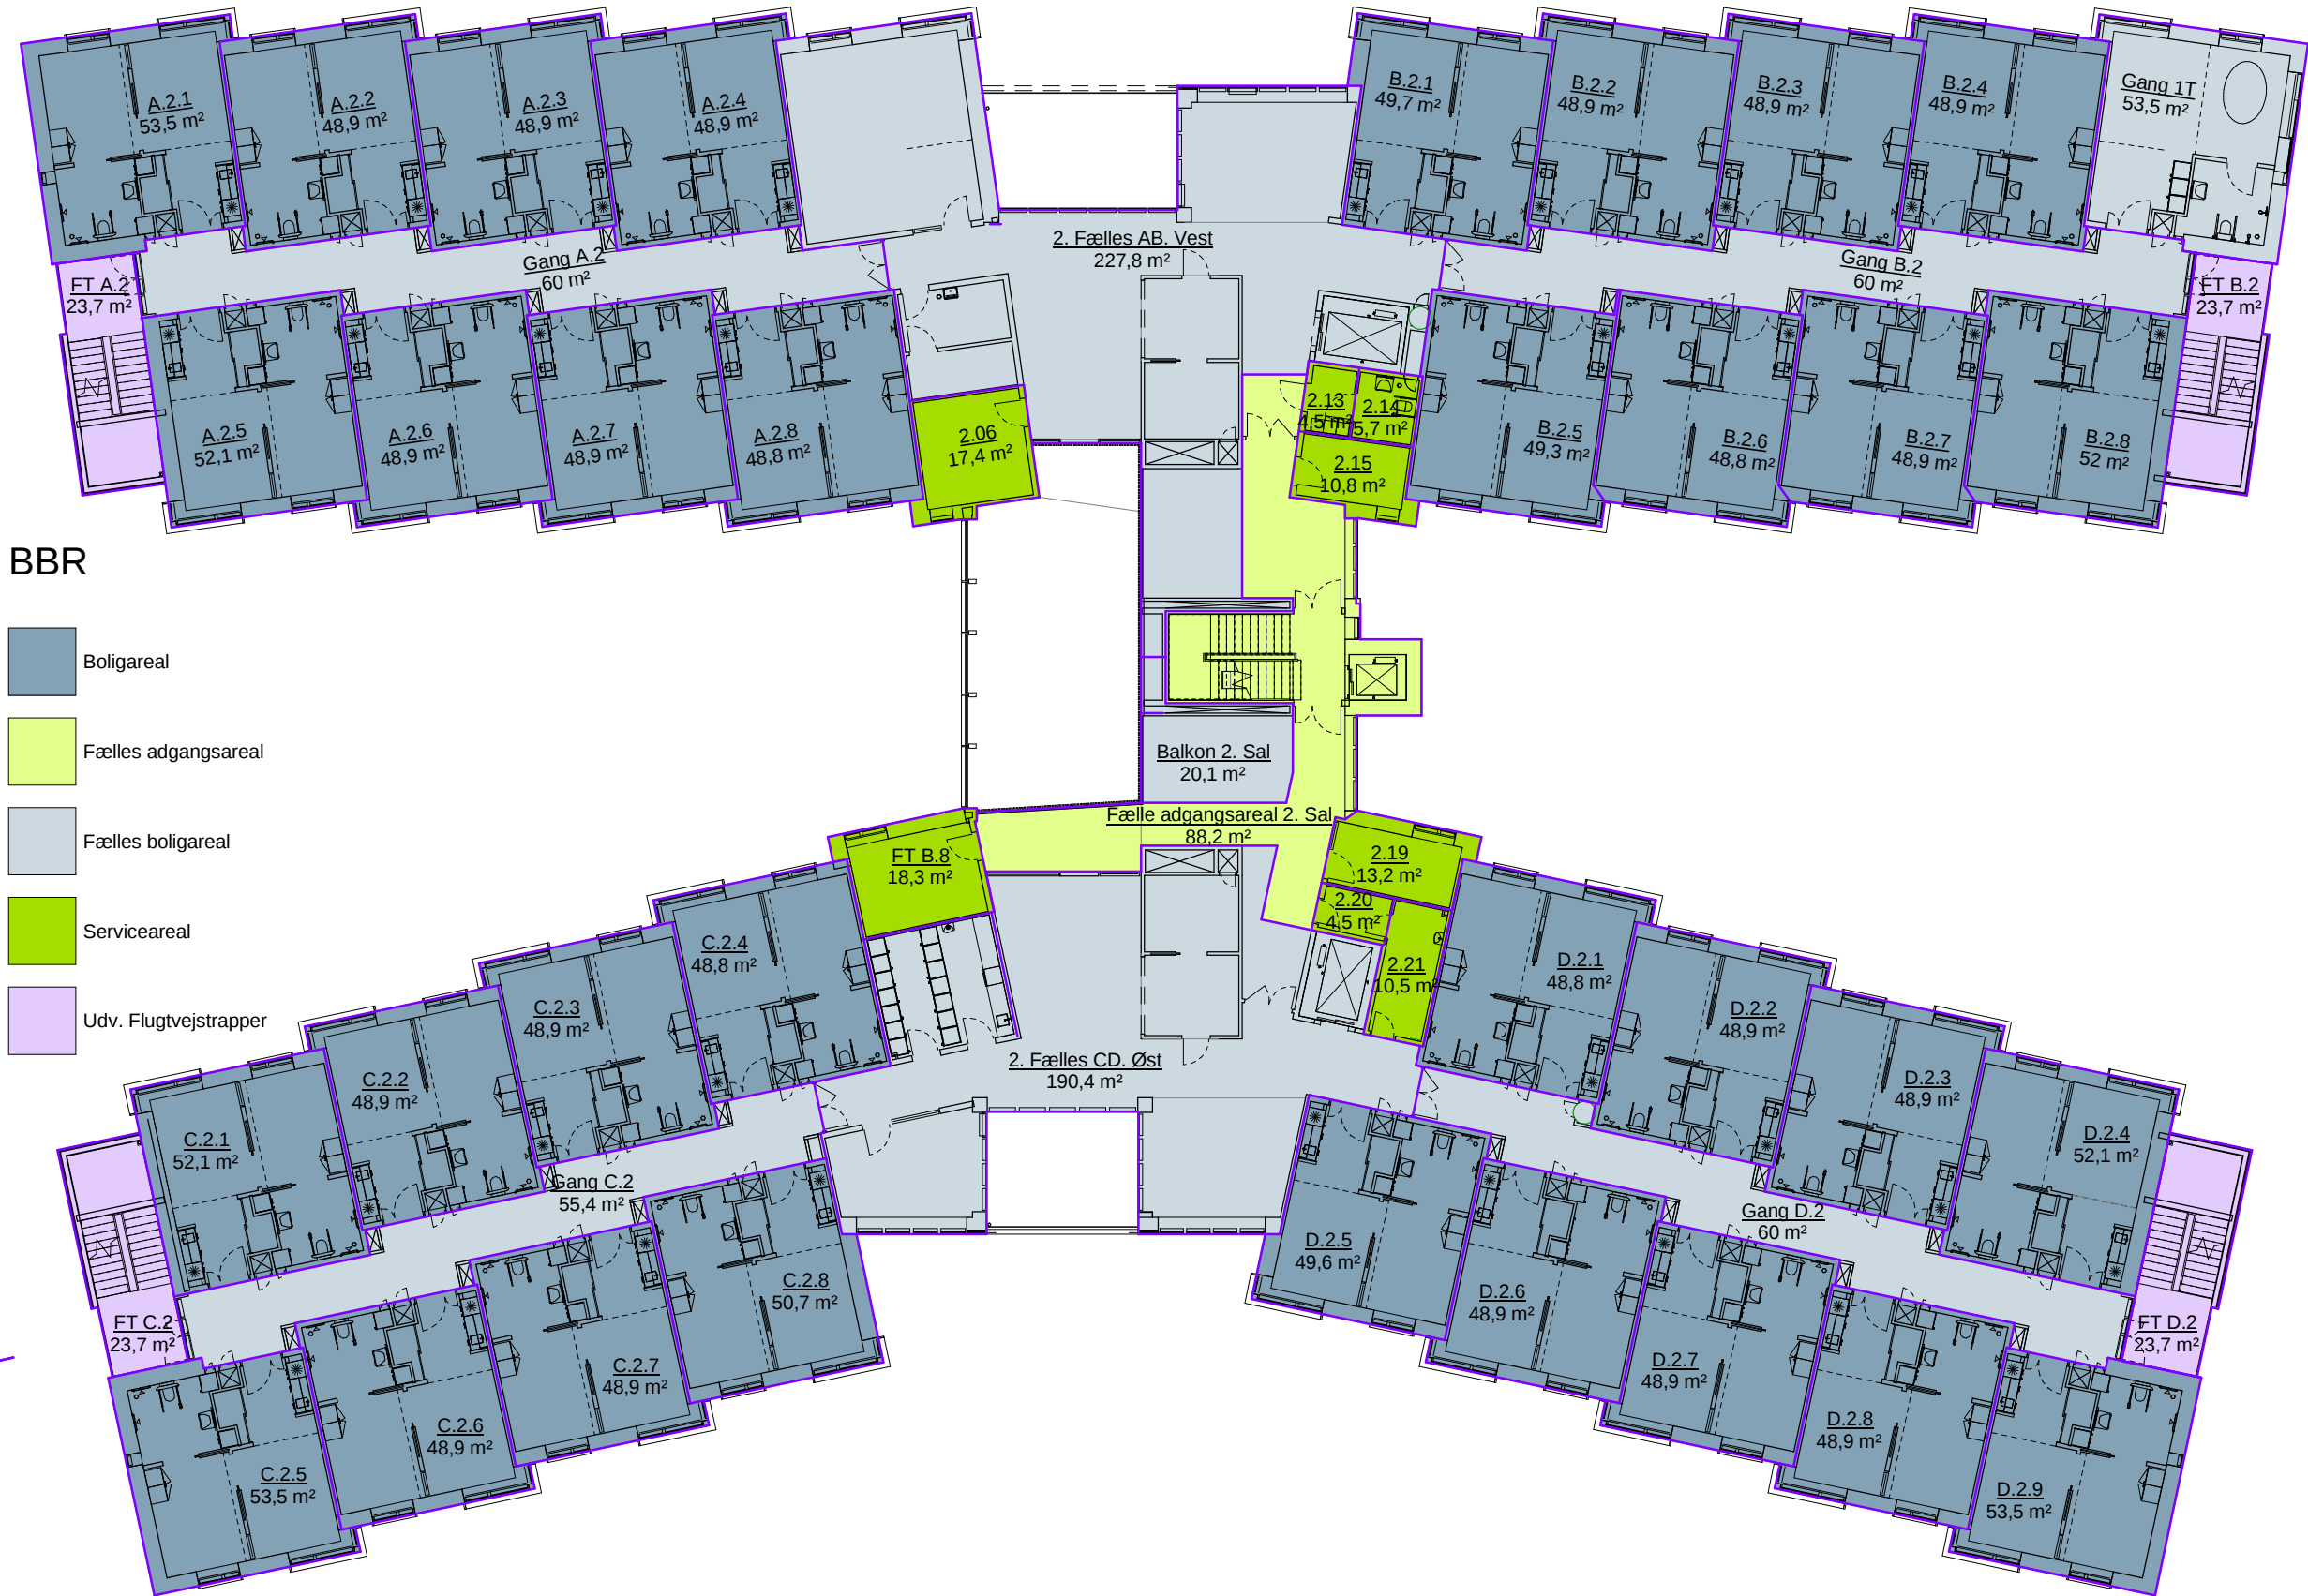

BBR

- Boligareal
- Fælles adgangsareal
- Fælles boligareal
- Serviceareal
- Udv. Flugtvejstrapper

REVISION: REV. DATO:

K01_H1_S1_N10D

Arealplan 2. Sal

MÅL: 1 : 250
DATO: 28.10.2015



