


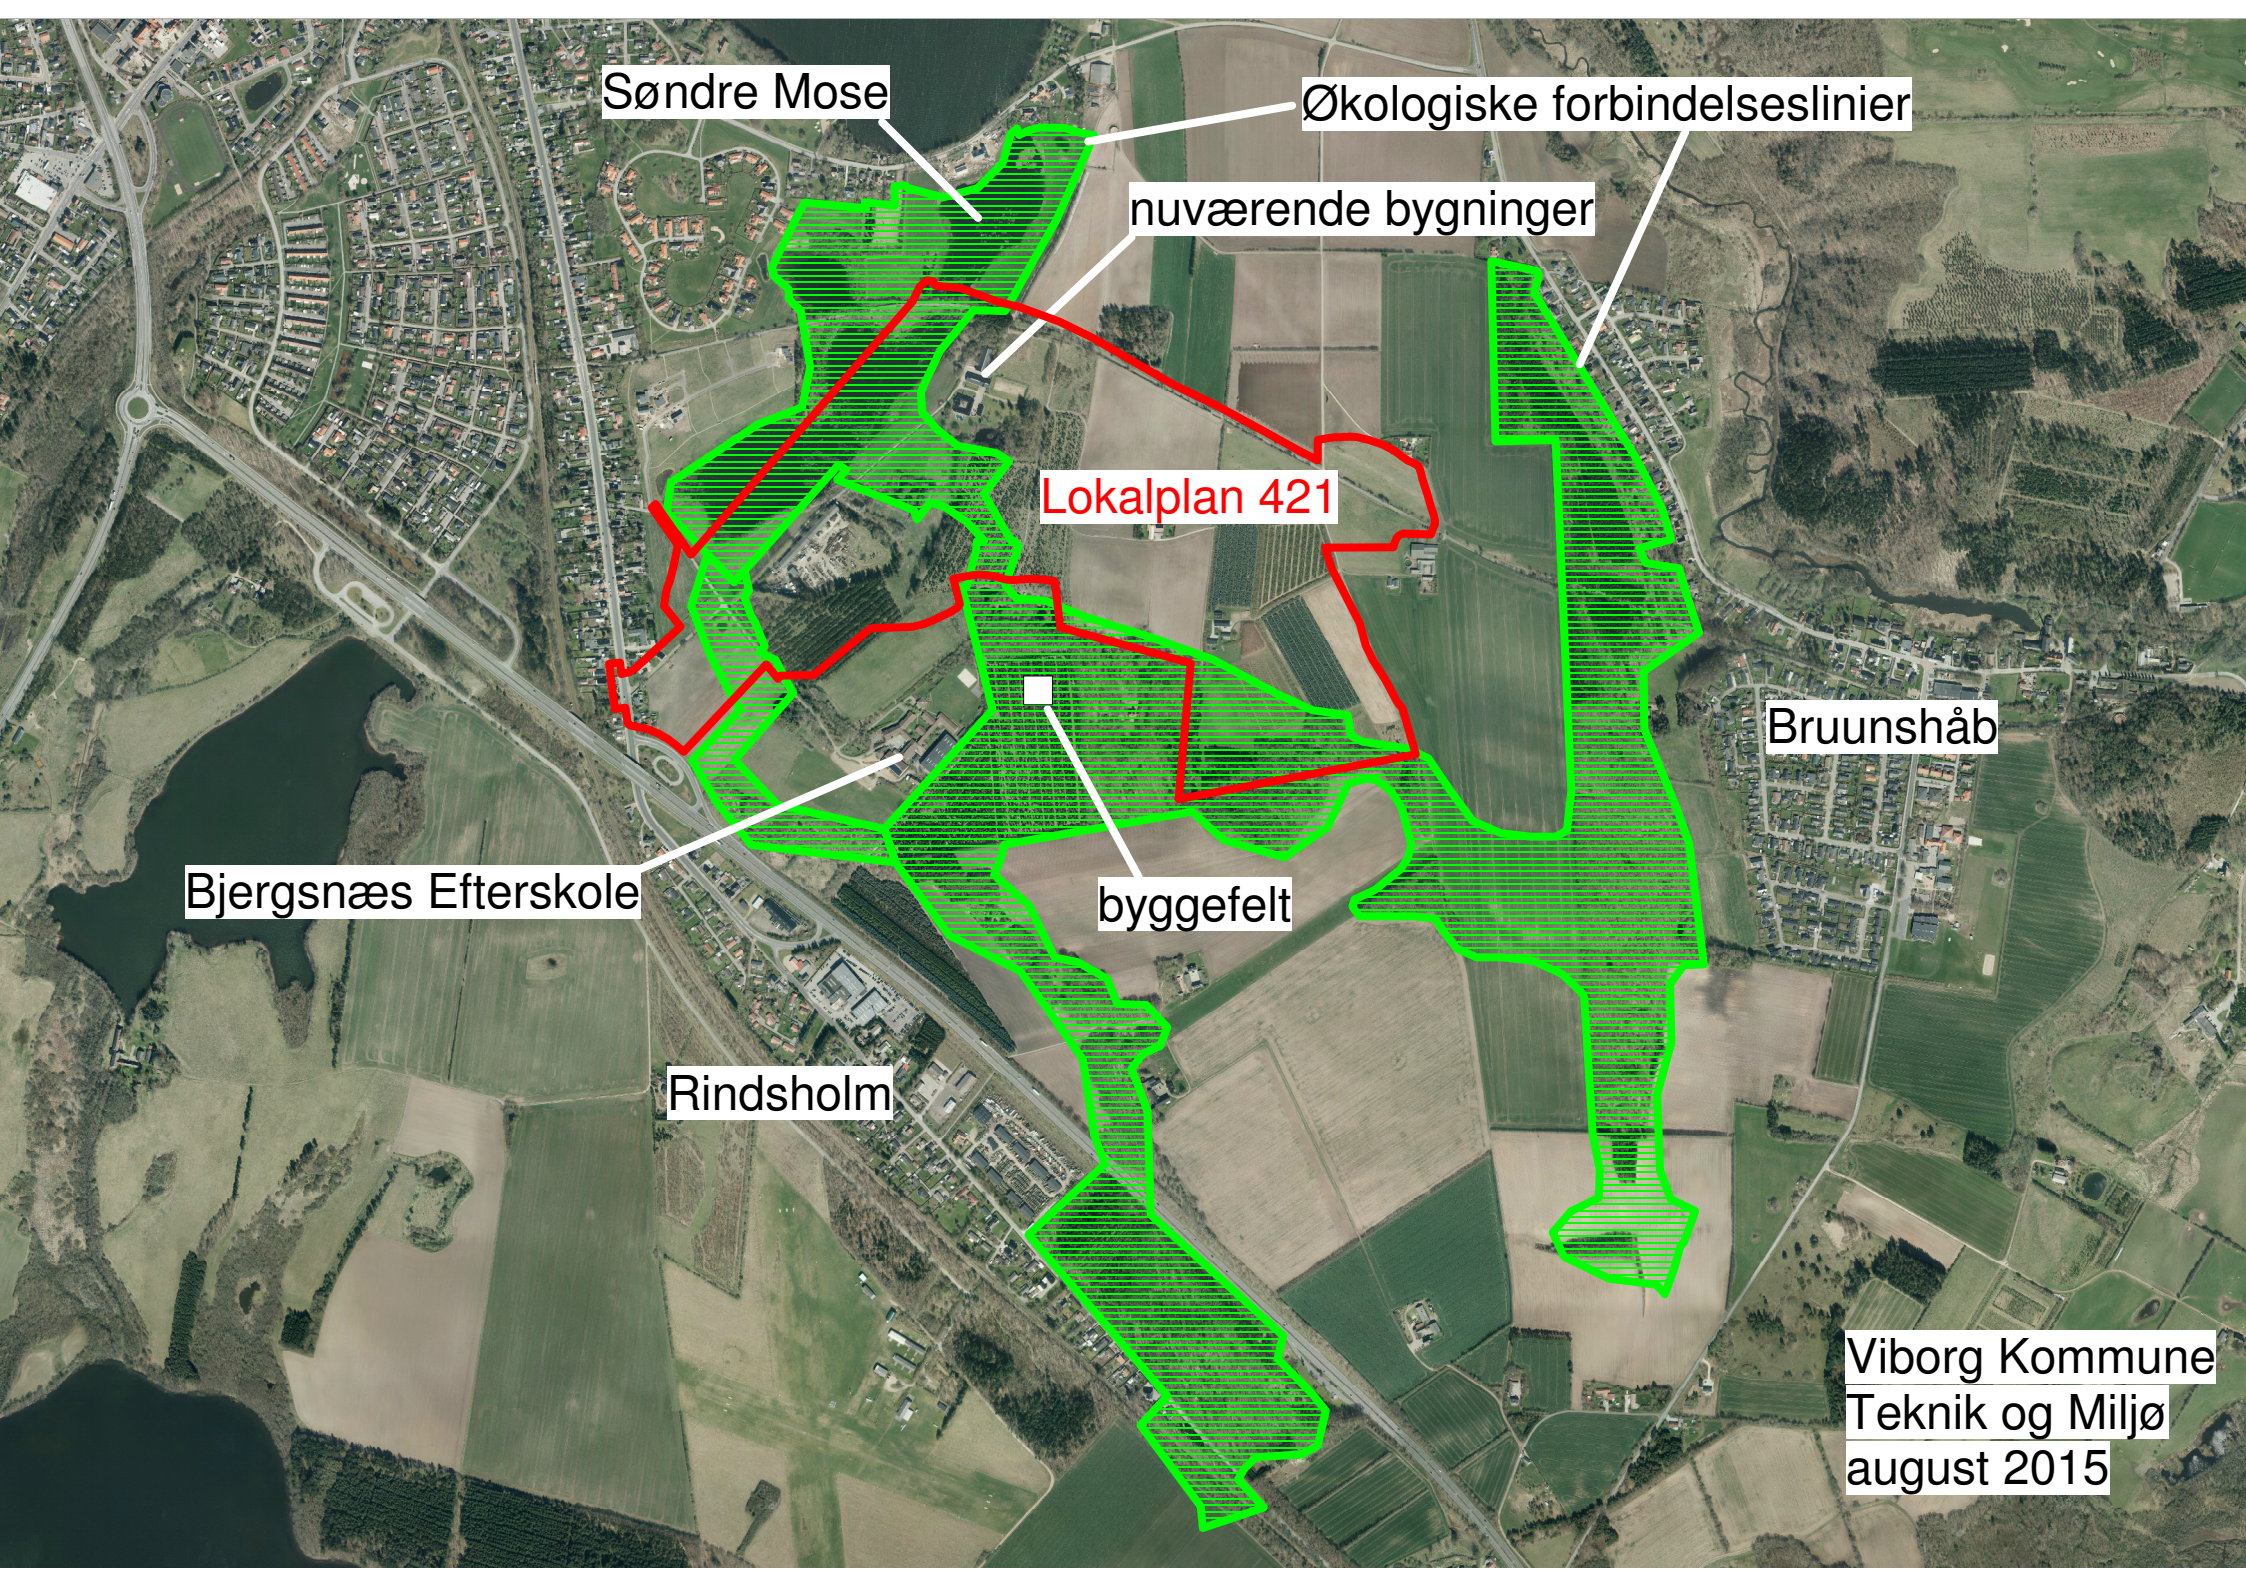

Søndre Mose

Økologiske forbindelseslinier

nuværende bygninger

Lokalplan 421

Bruunshåb

Bjergsnæs Efterskole

byggefelt

Rindsholm

Viborg Kommune
Teknik og Miljø
august 2015