


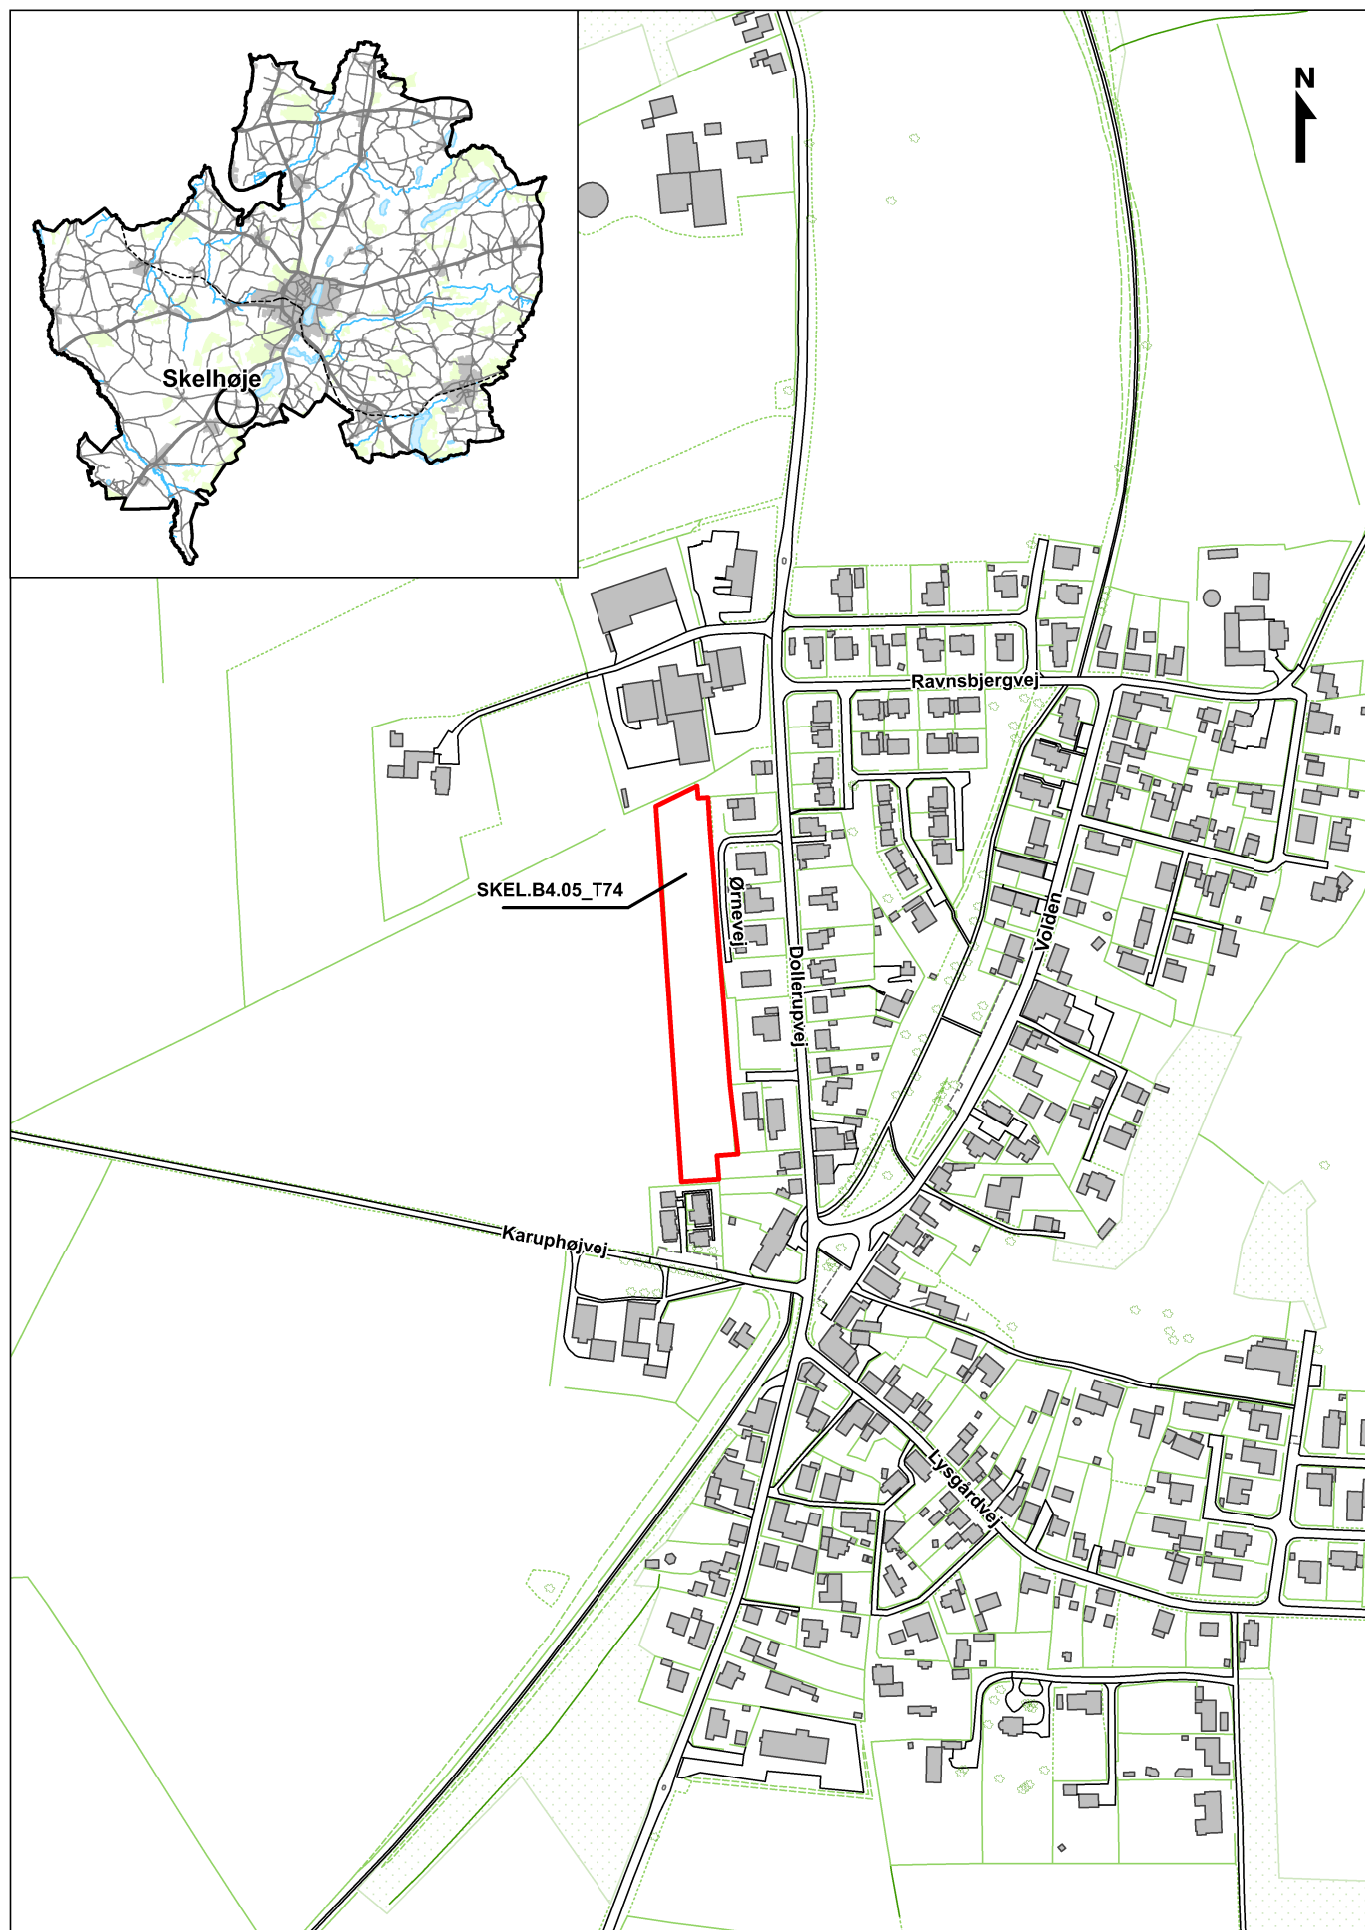

Bilag 1 - Oversigtskort til kommuneplantilæg nr. 74