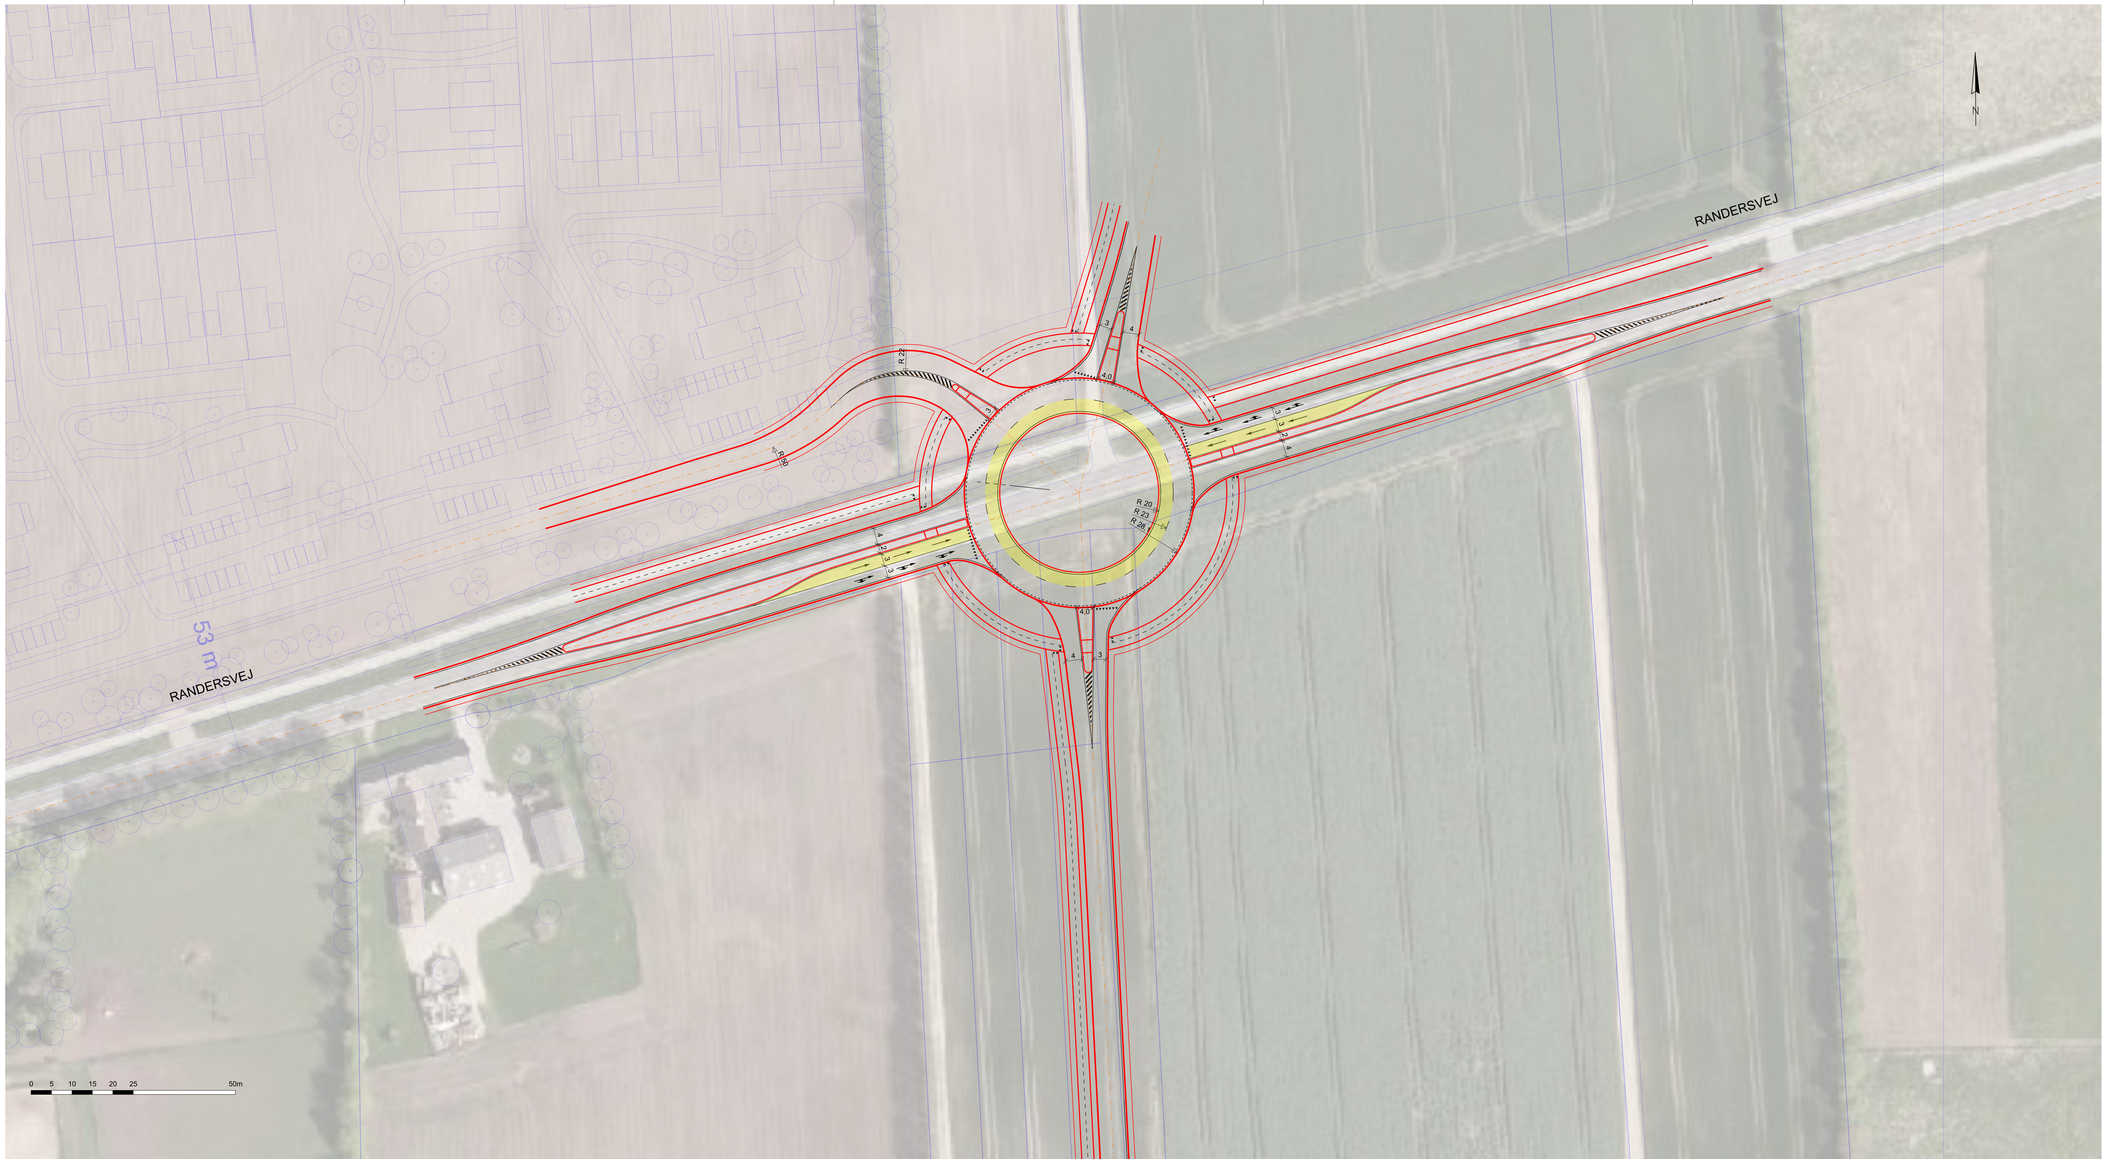


NOTE:

Ubenævnte mål er i meter

H-TV-4001 A

SIGNATURER:

- Helhedsplan / matrikelskel
- Nyt vejprojekt
- Areal tages i brug ved omdannelse fra 1- til 2-sporet rundkørsel
- Tunnelkonstruktion

FORELØBIGT TRYK

| Rev. | Dato | Tegn. | Kontrol. | Godk. |
|---|---|---|---|---|
| | 2020-01-08 | SLNI | | |

Projektnr. 1100038462 Mål 1:500

RAMBØLL
Olof Palmes Allé 22
DK-8200 Århus N
Tlf. +45 5161 1000
www.ramboll.dk

Viborg Kommune
Skitsepojektering af rundkørsel og veje i Taphede

Vejplan
Rundkørsel v. Randersvej

Tegning nr. H-TV-4001 A Rev.