


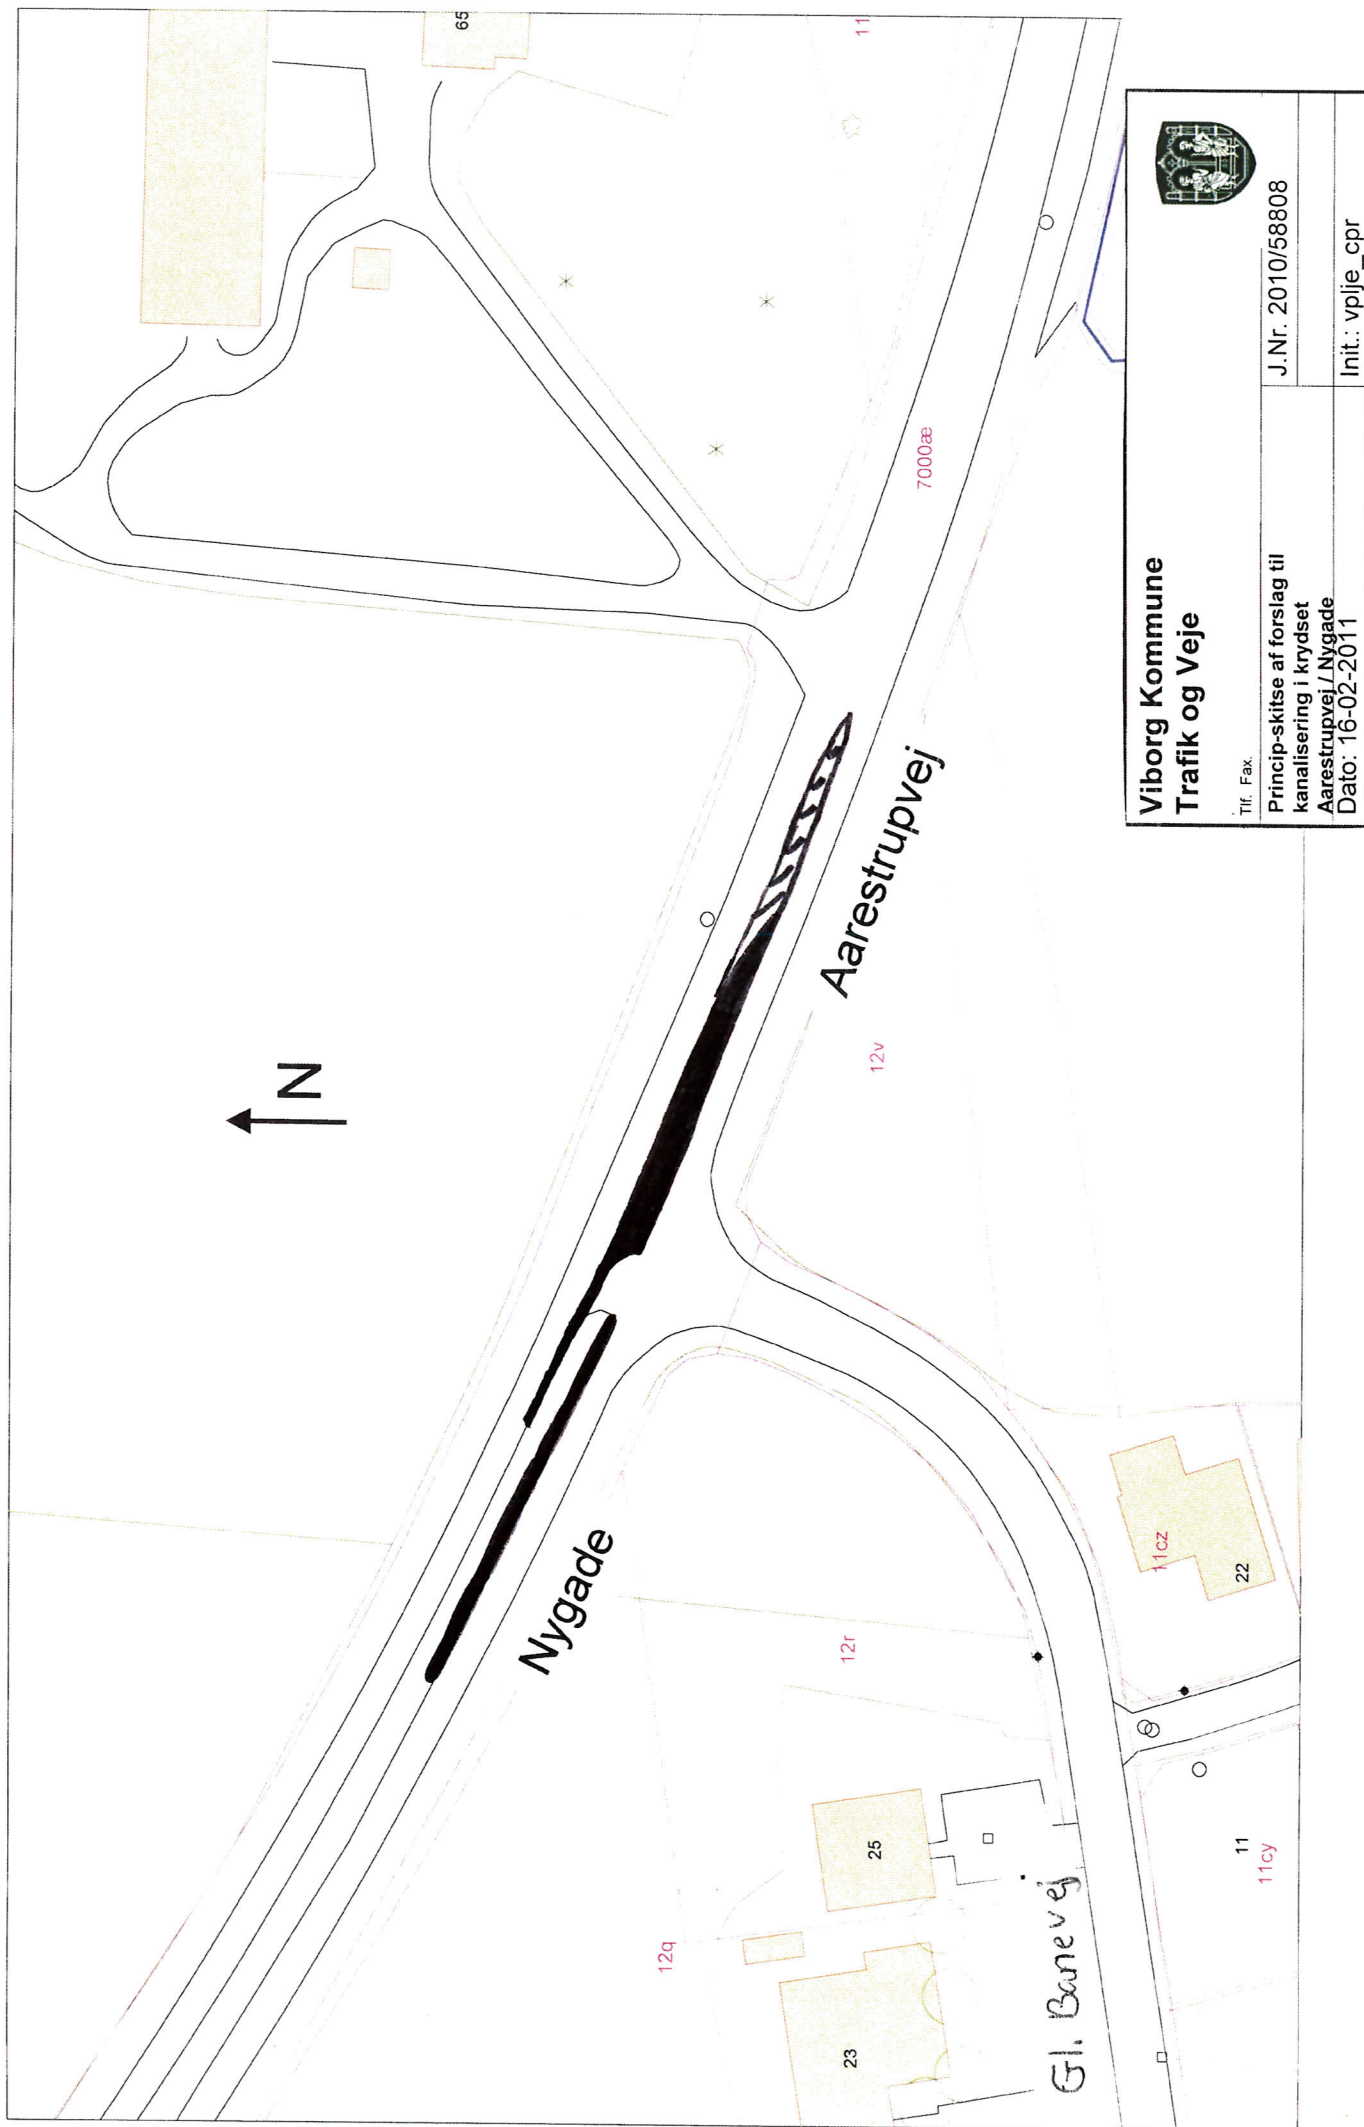

**Viborg Kommune
Trafik og Veje**



Tlf. Fax.

Princip-skitse af forslag til
kanalisering i krydset
Aarestrupvej/Nygade
Dato: 16-02-2011

J.Nr. 2010/58808

Init.: vplje_cpr