




Signaturforklaring:



Angiver bygninger der påtænkes nedrevent.

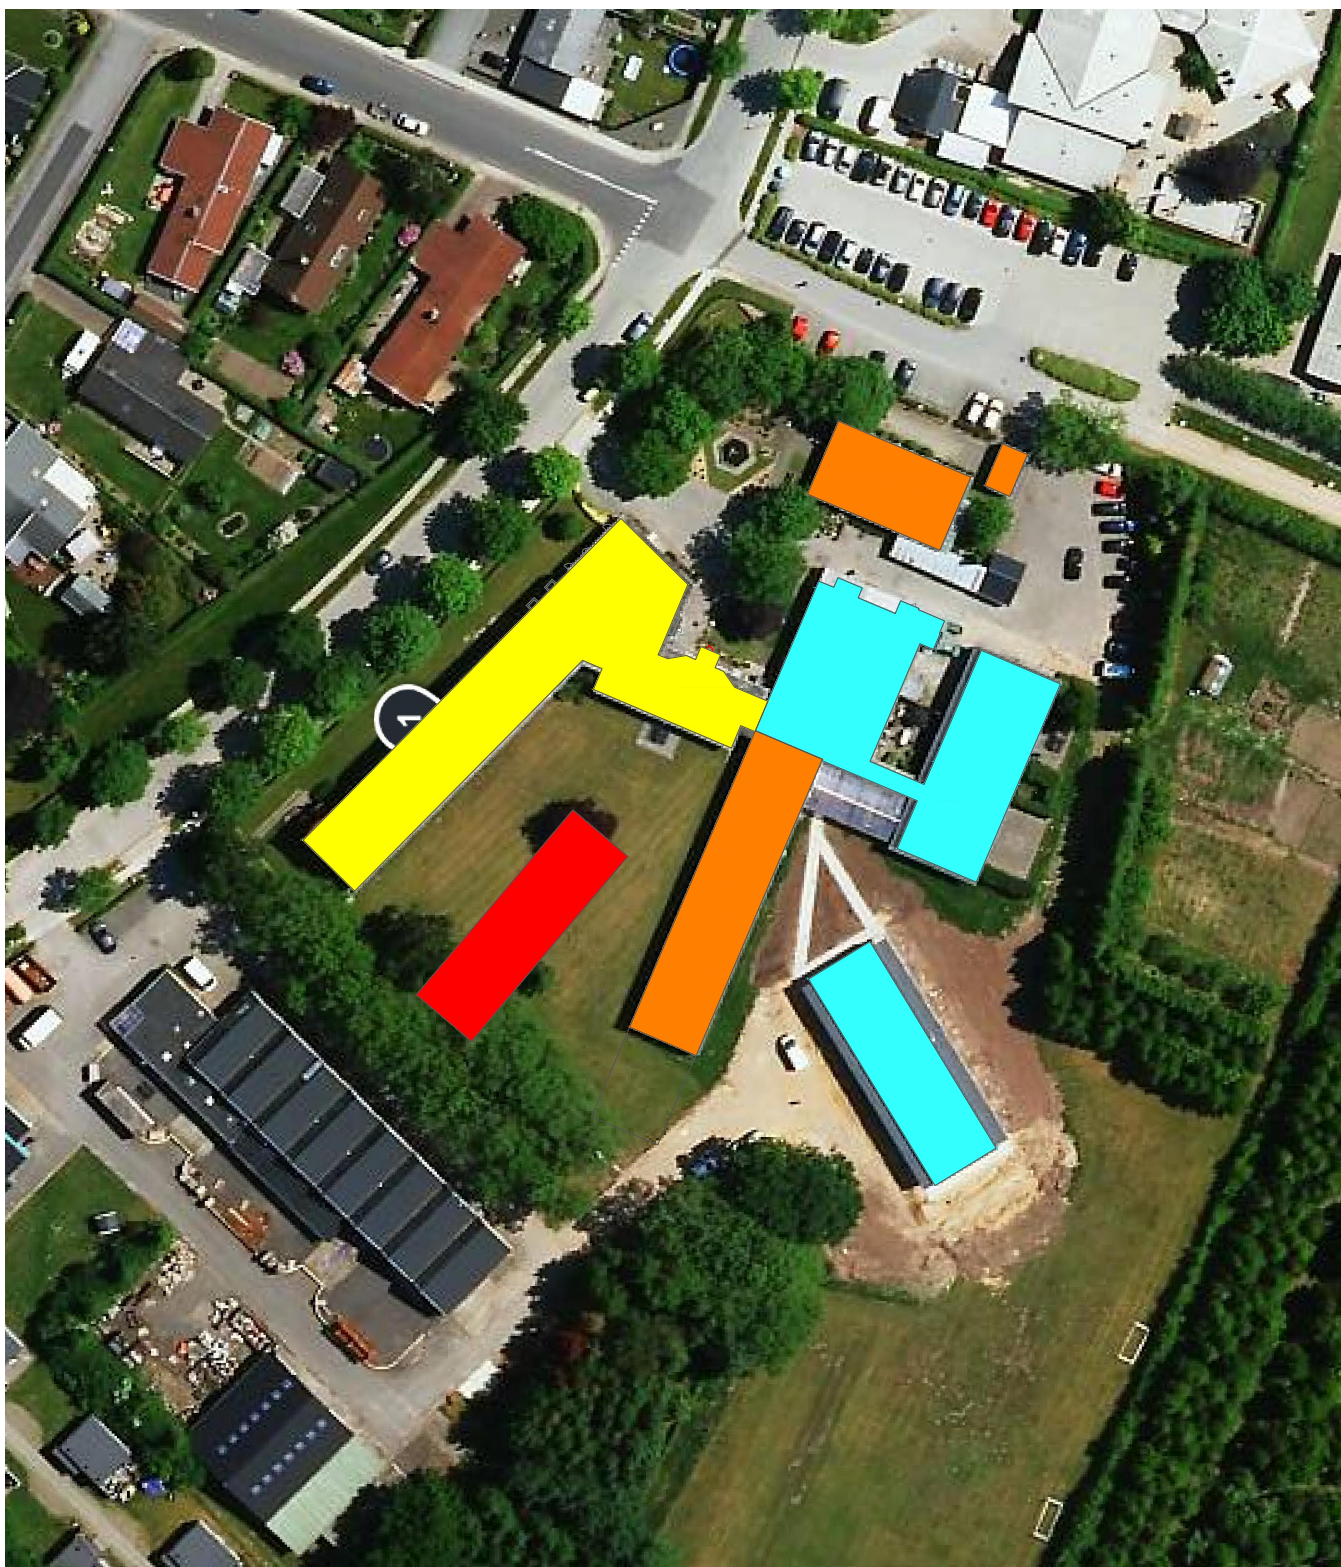

Angiver bygninger der påtænkes ombygget/renoveret.



Angiver bygninger der ikke berøres.



Angiver påtænkt nybyggeri.

VIBOHØJ - MODEL 1

IKKE I MÅL


11.03.19

ARKITEKTER MAA DANSKE ARK

MEISSNER + SIGH

RAMVAD & THOMSEN'S EFTERF.

12 nyopførte boliger (2016)
14 nyopførte boliger (2020)
ca. 29 moderniserede boliger inkl. afrusning og herberg.

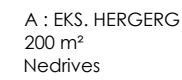

151 m²
Ny indretning af
afrusningsboliger
Tag: bevares som eks.
Facade: bevares som eks.

324 m²
Berøres ikke

blokken berøres ikke i denne etape

83 m²
berøres ikke


F:
408 m²
Neddrives

180 m²
Indretning bevares i
hovedprincipper og tilrettes i
henhold til skitse.
Tag: her gøres intet
Facader: her gøres intet

ca 300 m²
12-14 nye boliger etape 2

D:
477 m²
Eks. forhold bevares-
overflader males og
ny gulvbelæning

E : ADMINISTRATION OG HERBERG
477 m²
Anvendelsen ændres fra bolig til adm.
med et minimum af vægforandringer
men alle overflader renoveres

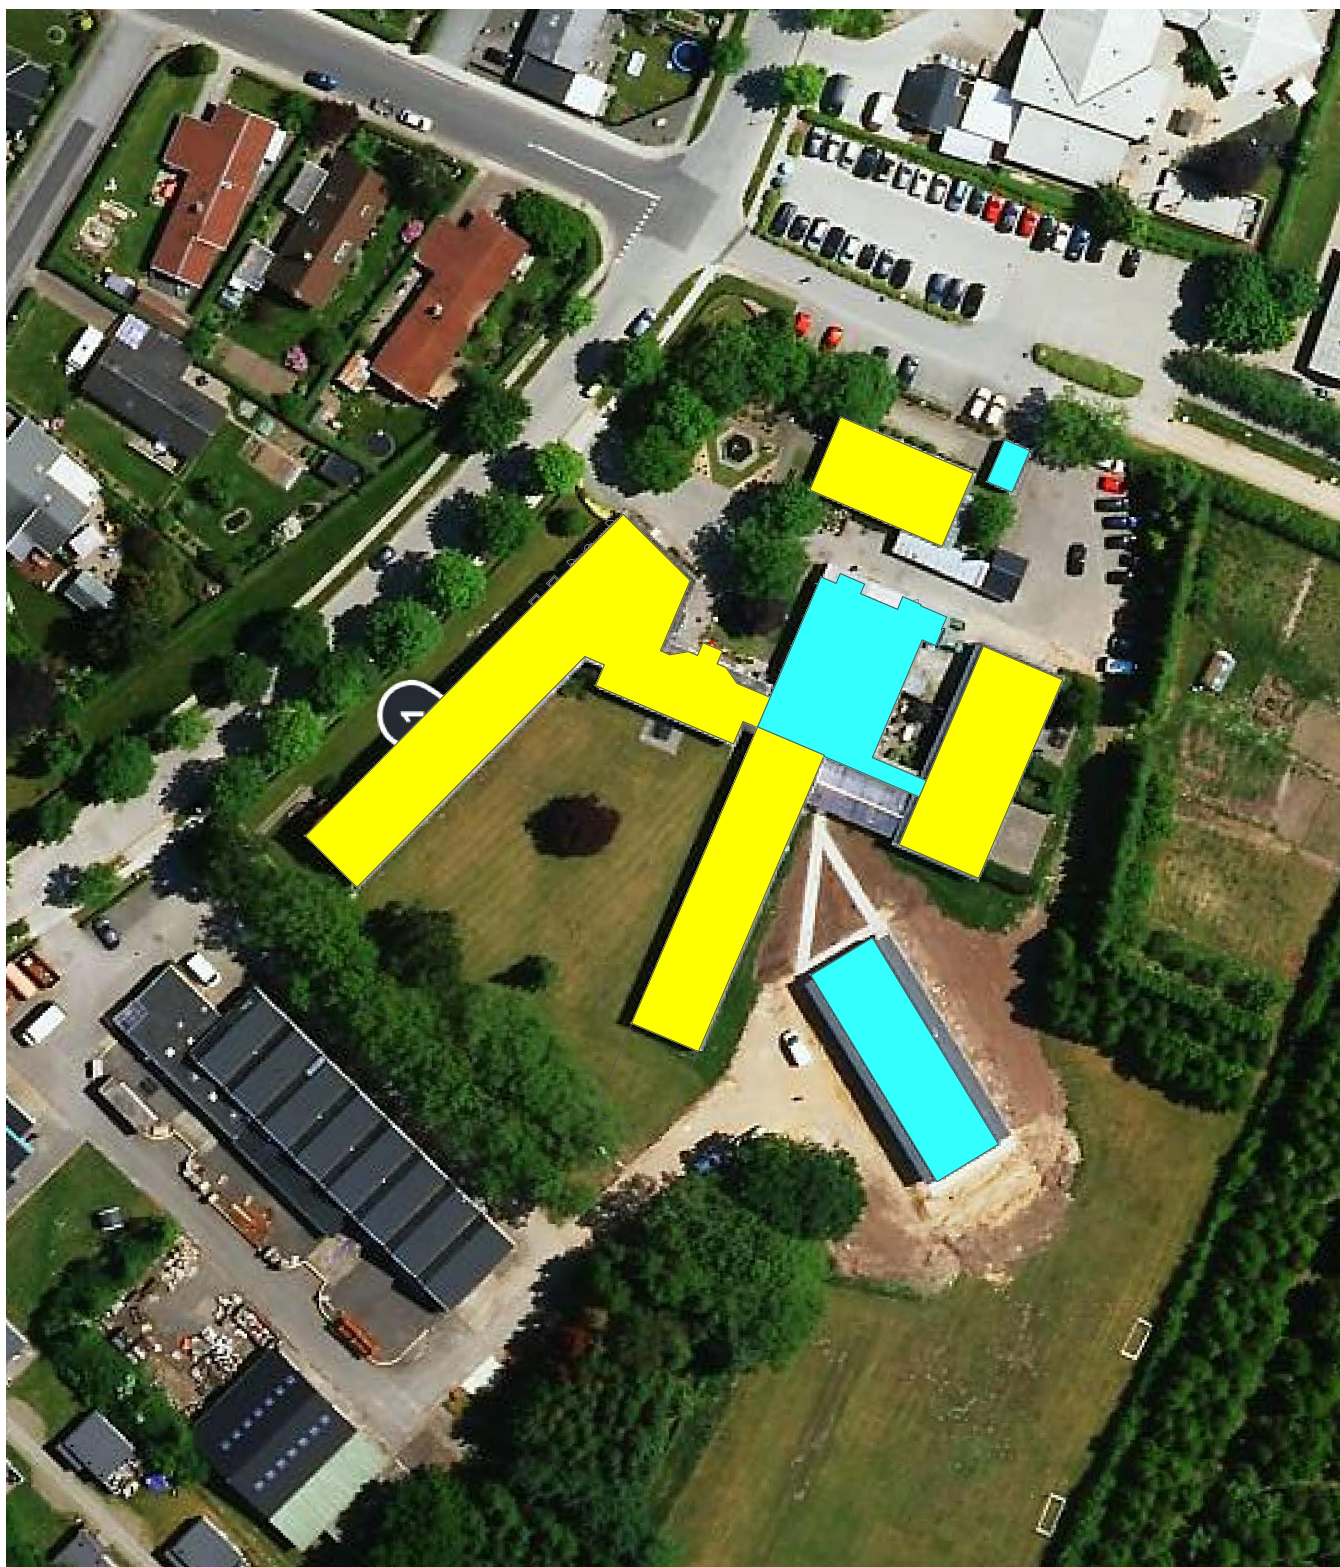

Signaturforklaring:



Angiver bygninger der påtænkes nedrevent.



Angiver bygninger der påtænkes ombygget/renoveret.



Angiver bygninger der ikke berøres.



Angiver påtænkt nybyggeri.

VIBOHØJ - MODEL 2A

IKKE I MÅL

11.03.19


ARKITEKTER MAA DANSKE ARK

MEISSNER + SIGH

RAMVAD & THOMSEN'S EFTERF.

Vibohøj - boligoversigt:


12 nyopførte boliger (2016)
ca. 44 ombyggede inkl. afrusning og herberg.

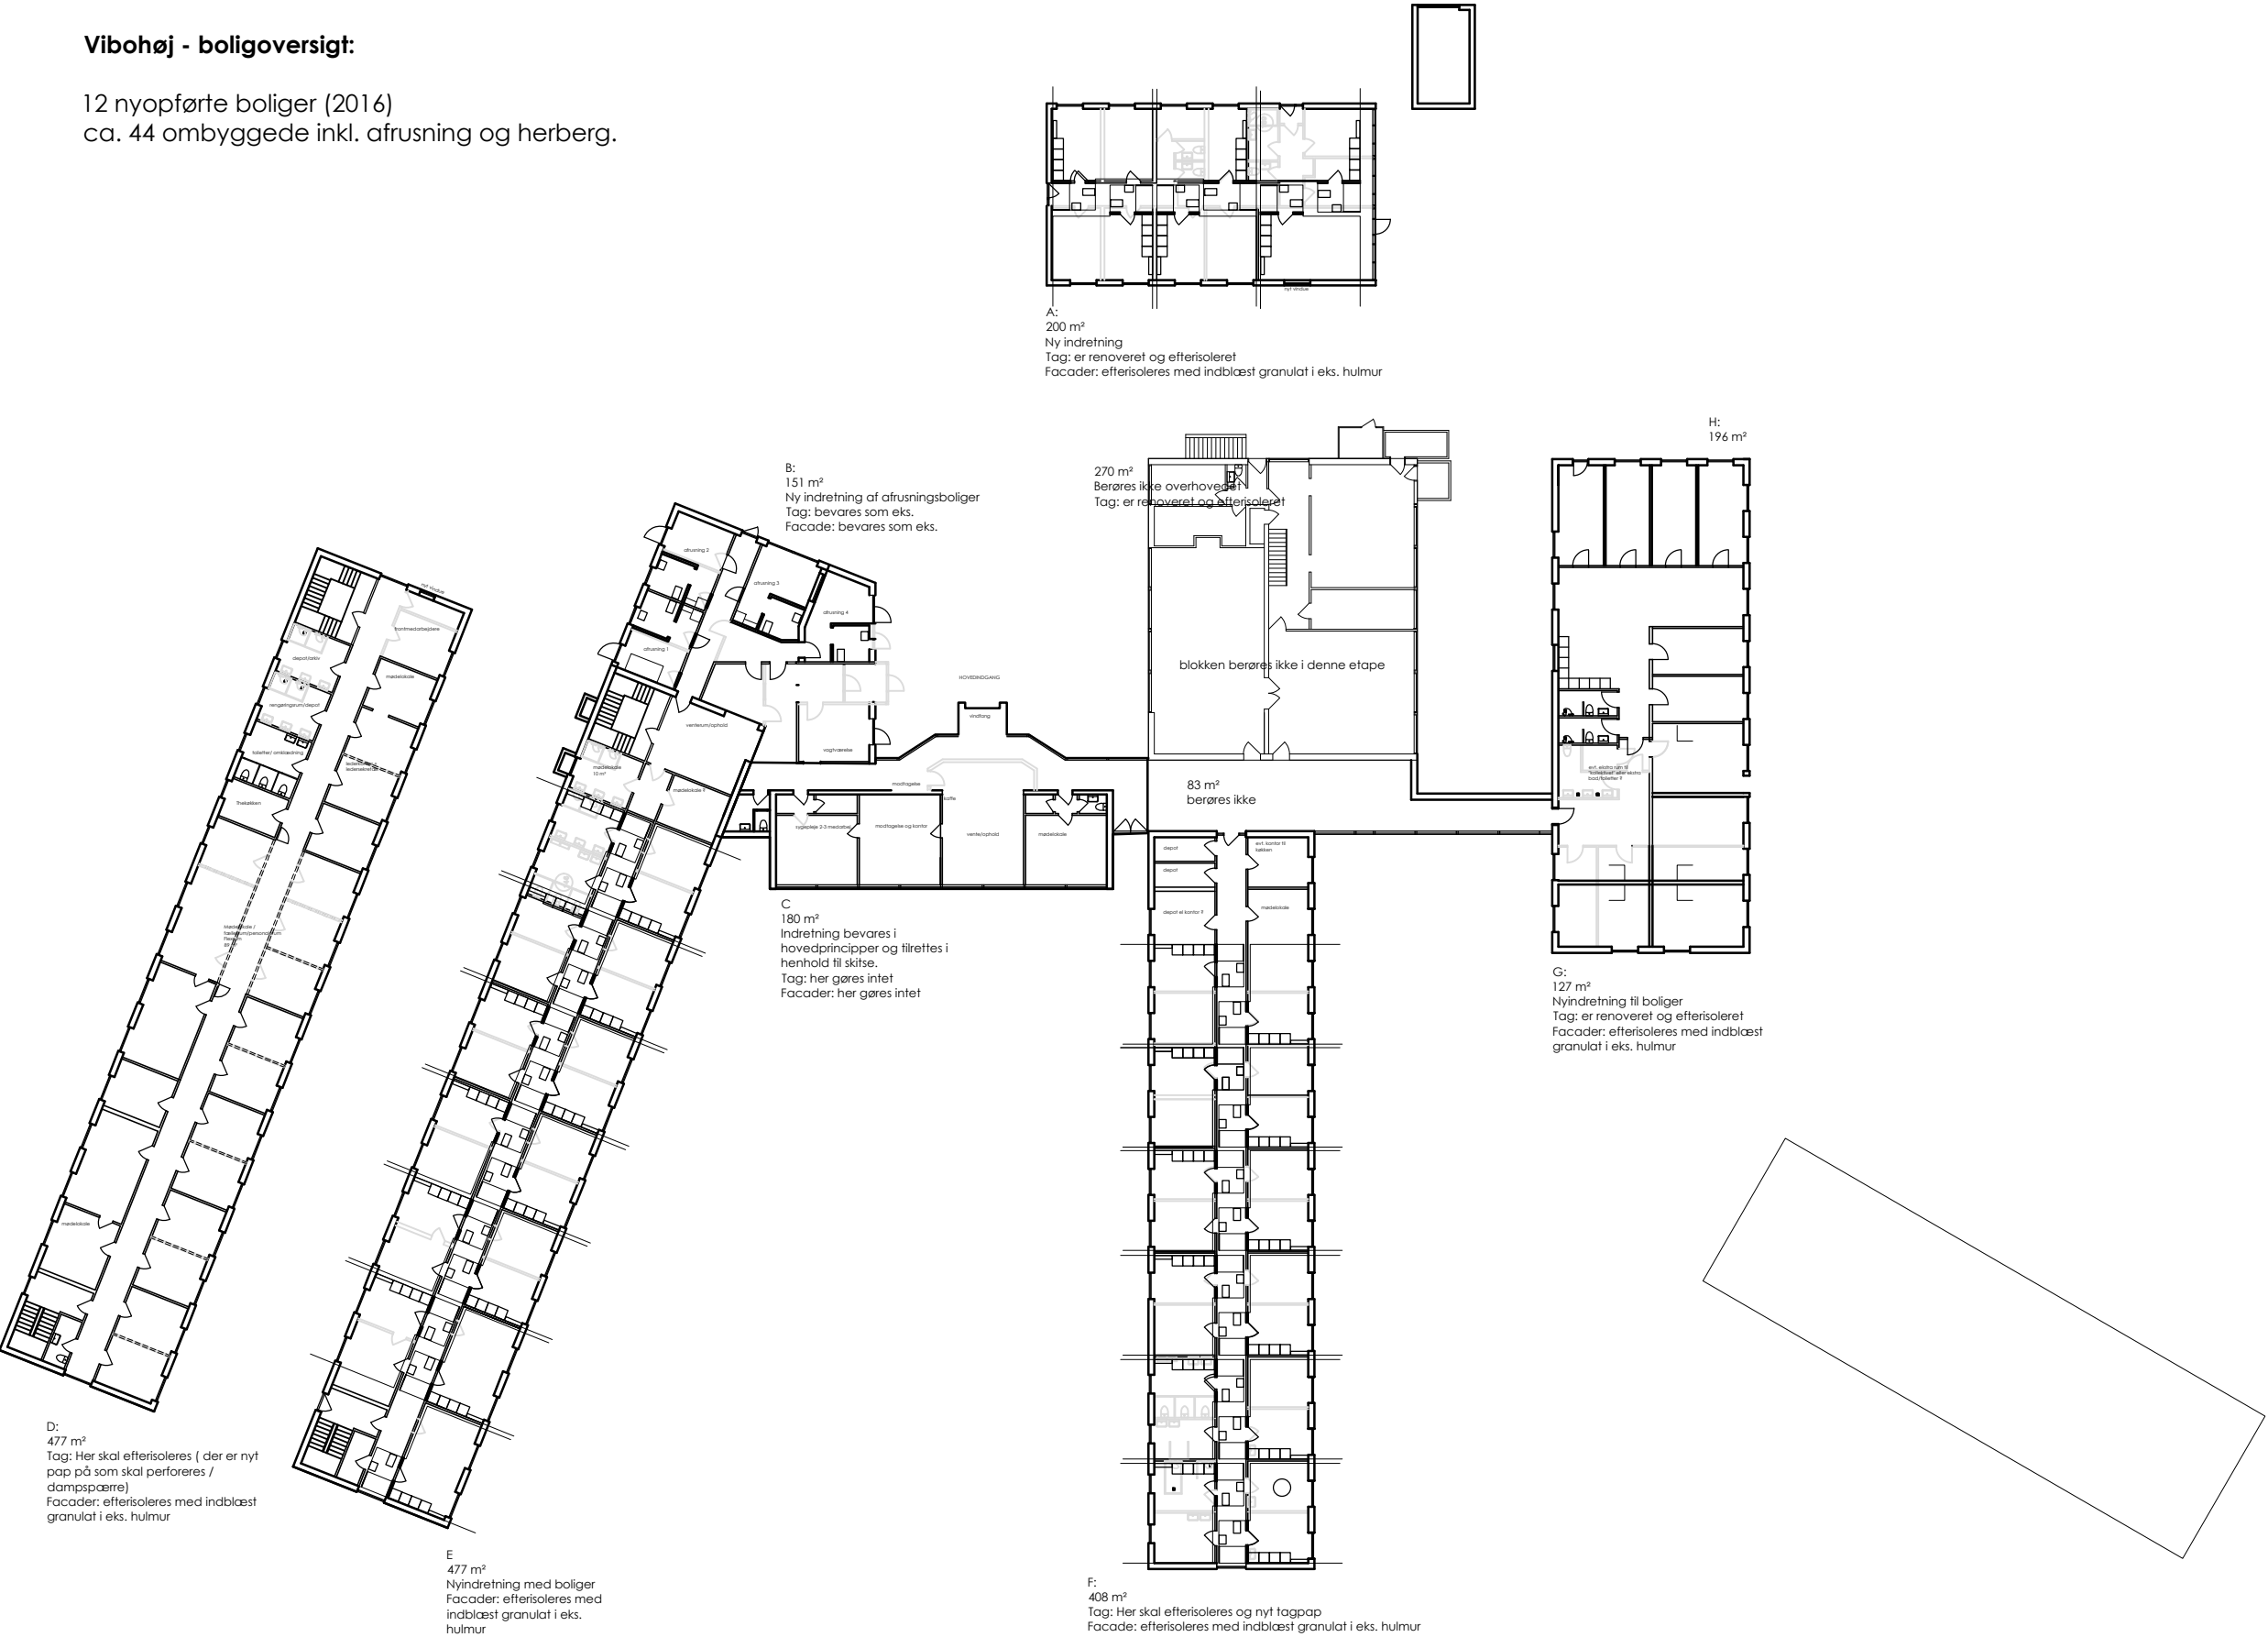

VIBOHØJ - MODEL 2A

IKKE I MÅL

11.03.19

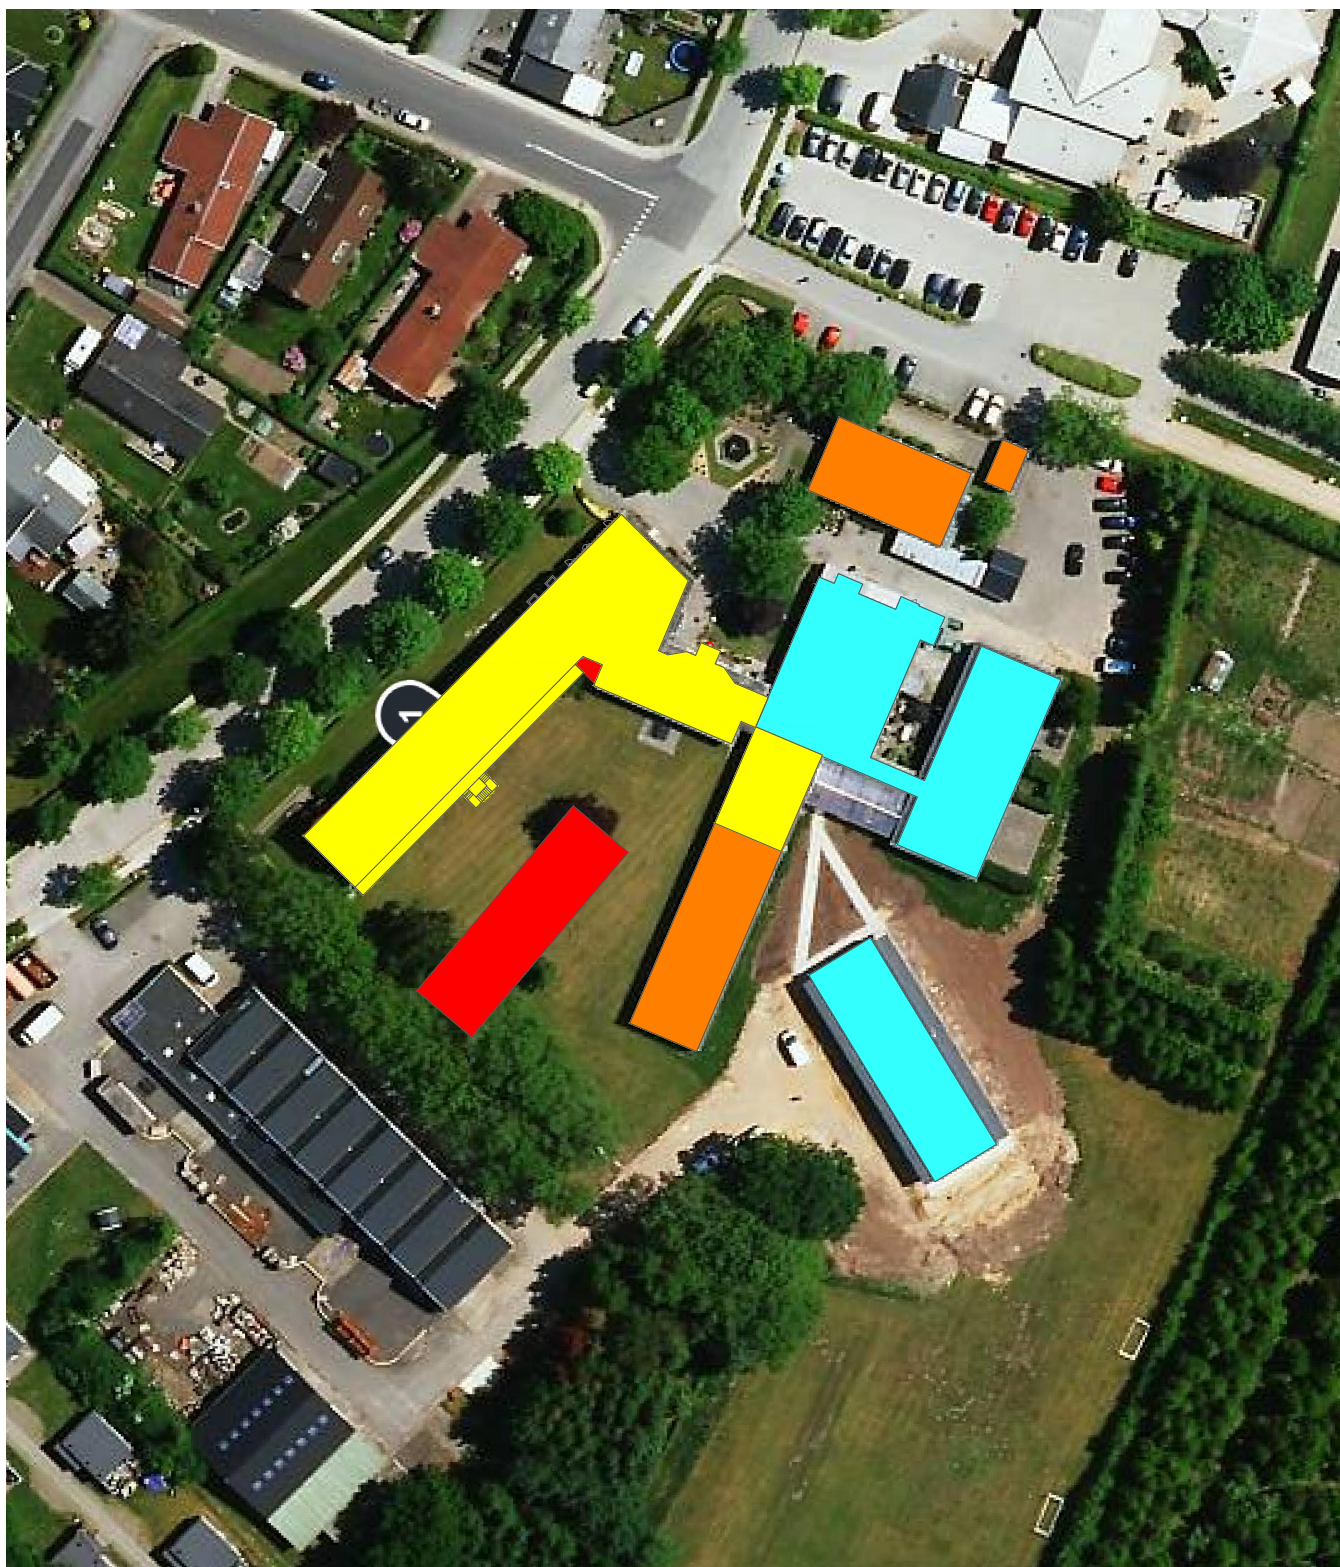

Signaturforklaring:



Angiver bygninger der påtænkes nedrevent.



Angiver bygninger der påtænkes ombygget/renoveret.



Angiver bygninger der ikke berøres.



Angiver påtænkt nybyggeri.

VIBOHØJ - MODEL 2B

IKKE I MÅL

11.03.19

REV. 14.03.19

ARKITEKTER MAA DANSKE ARK

MEISSNER + SIGH

RAMVAD & THOMSEN'S EFTERF.

12 nyopførte boliger (2016)
14 nyopførte boliger (2020)
ca. 40 ombyggede boliger inkl. afrusning og herberg.



11.03.19

ARKITEKTER MAA DANSKE ARK
MEISSNER + SIGH
RAMVAD & THOMSEN'S EFTERF.