


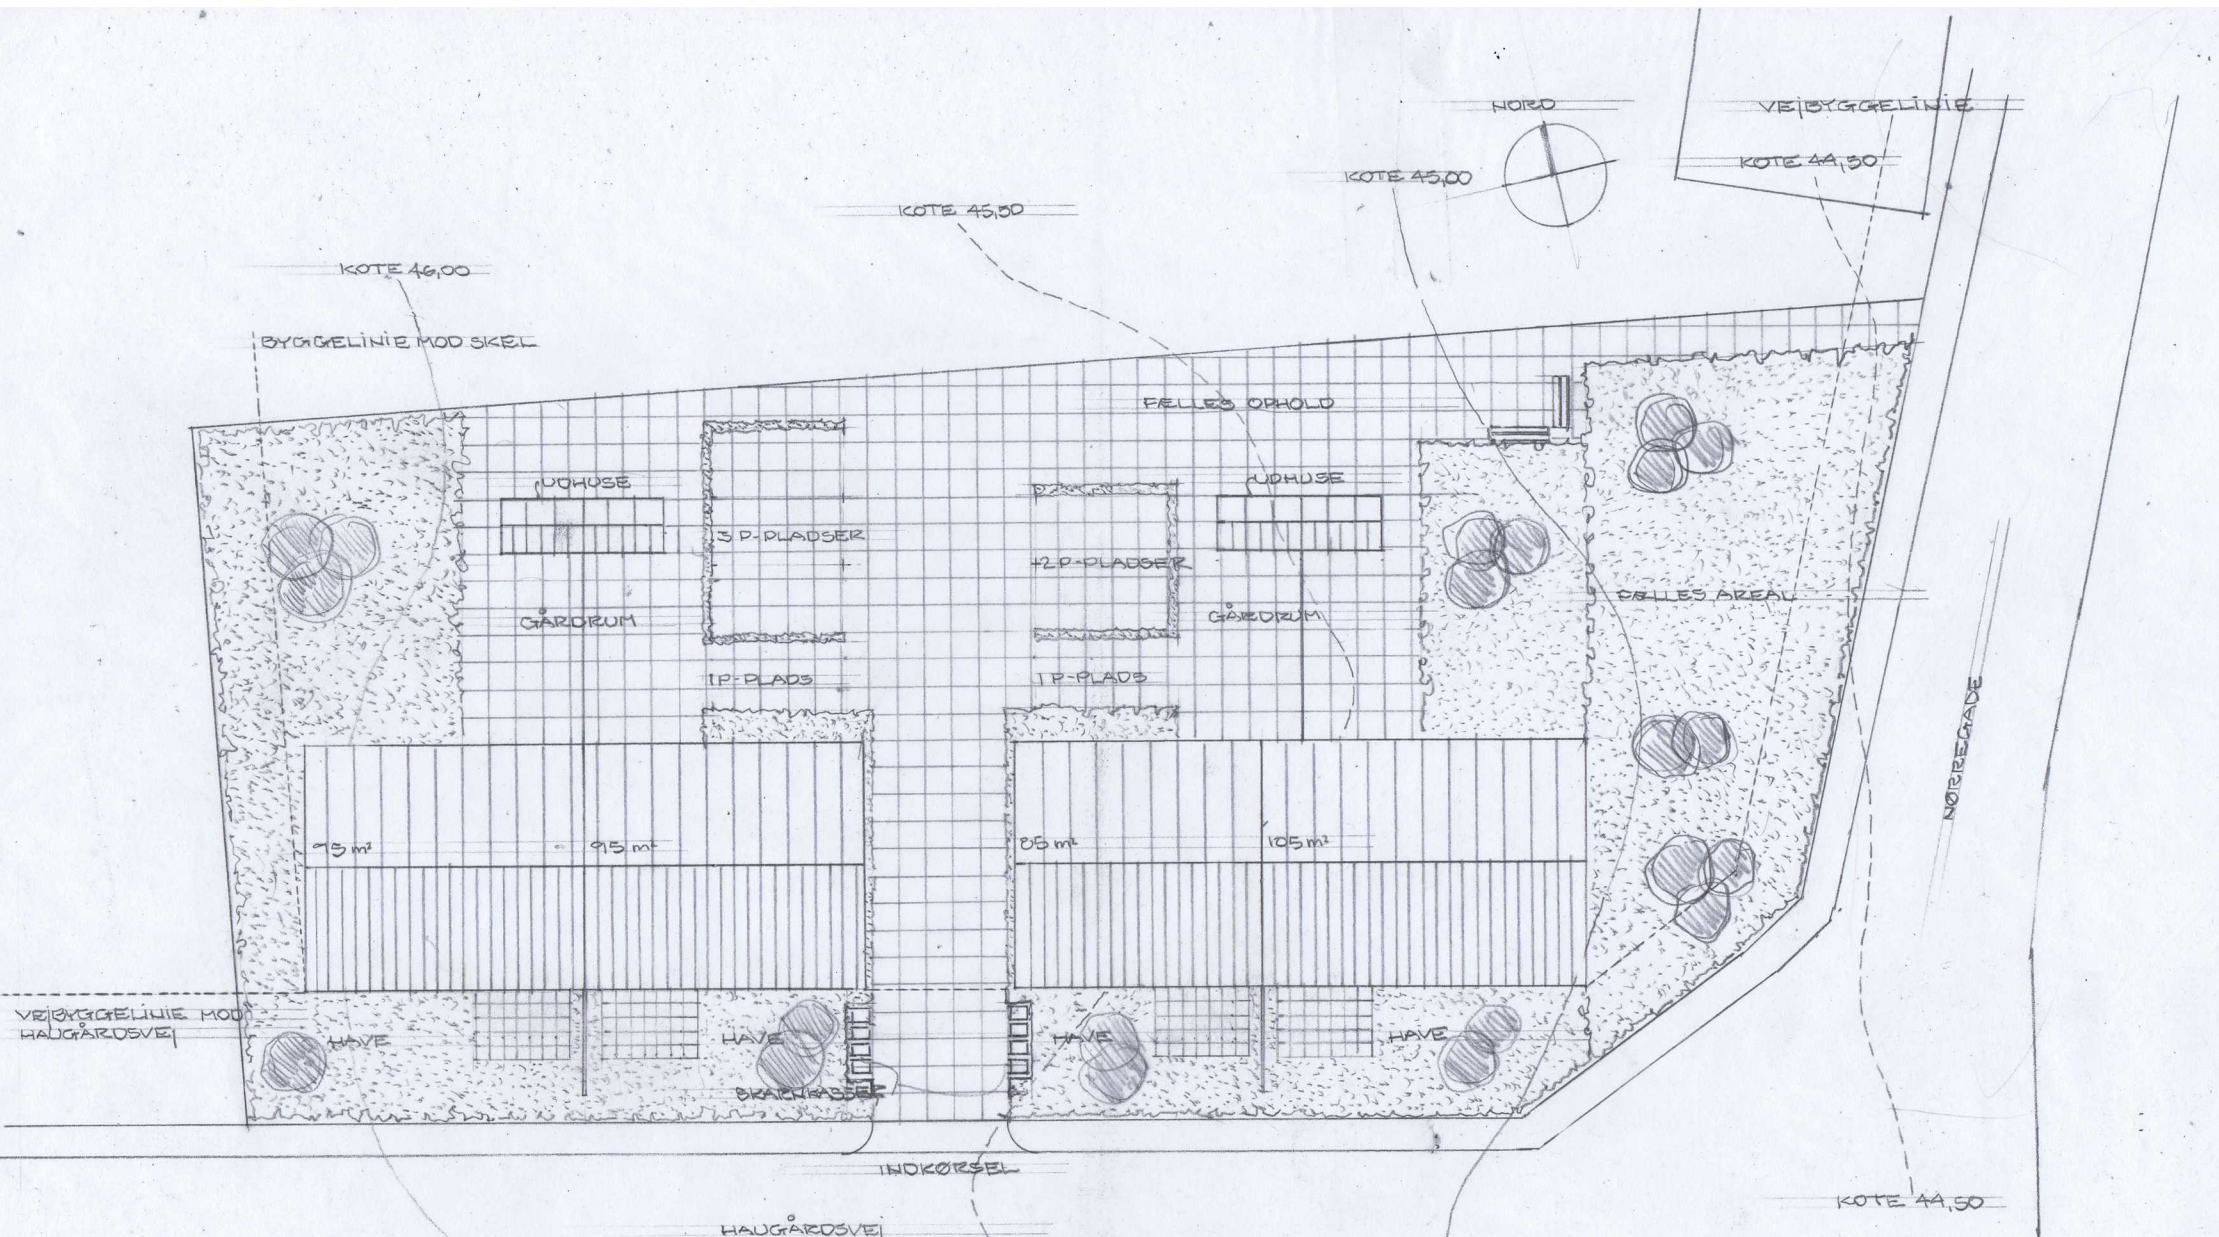

BOLIGSELSKABET SGT. JØRGEN, BROVEJ 18, 8300 VIBORG
 4 BOLIGER VED HAUGÅRDSVEJ I YAHMEN
 BELIGGENHEDSPLAN - DISPOSITIONSFORSLAG

SAG NR. 2018-013
 VIBORG, DEN 10.10.2018
 MAL 1:200

HARRITSLEV ARKITEKTUR APS, SGT. IBS GADE 45, 8200 VIBORG TLF. 51533500