
Snit A
2.01

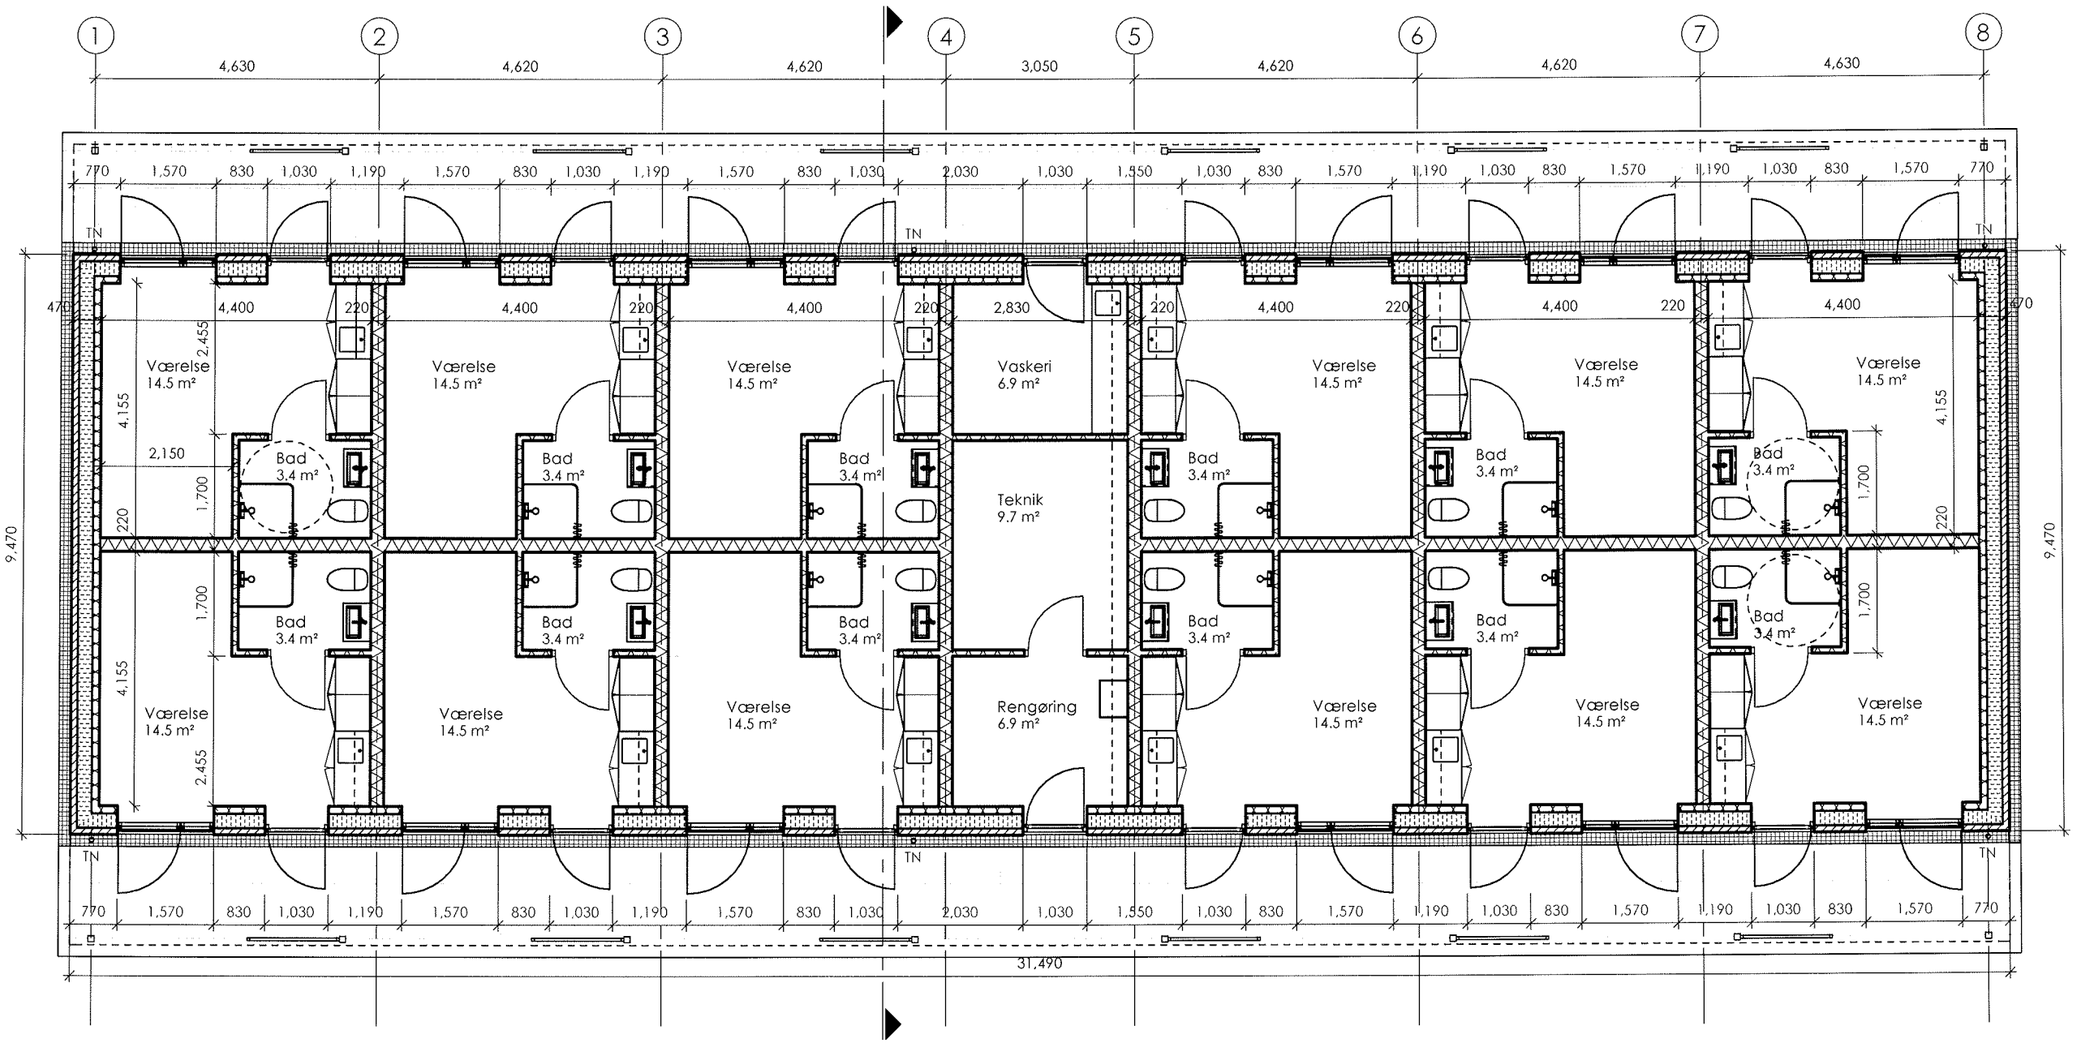

PROJEKTFORSLAG

BYGHERRE: Viborg Kommune
SAG: Vibohøj

EMNE: Stueplan

SAG NR.: 14.46

MÅL: 1 : 100 **DATO:** 28.01.2015 **INIT.:** KB **TEGN.NR.:** 1.01

SØREN ANDERSEN ARKITEKTER A.S • SØNDERLANDSGADE 7 • 7500 HOLSTEBRO
TLF: 97 42 17 33 • FAX: 97 40 28 33 • E-MAIL: ANDERSEN@ARKITEKTER-AS.DK