


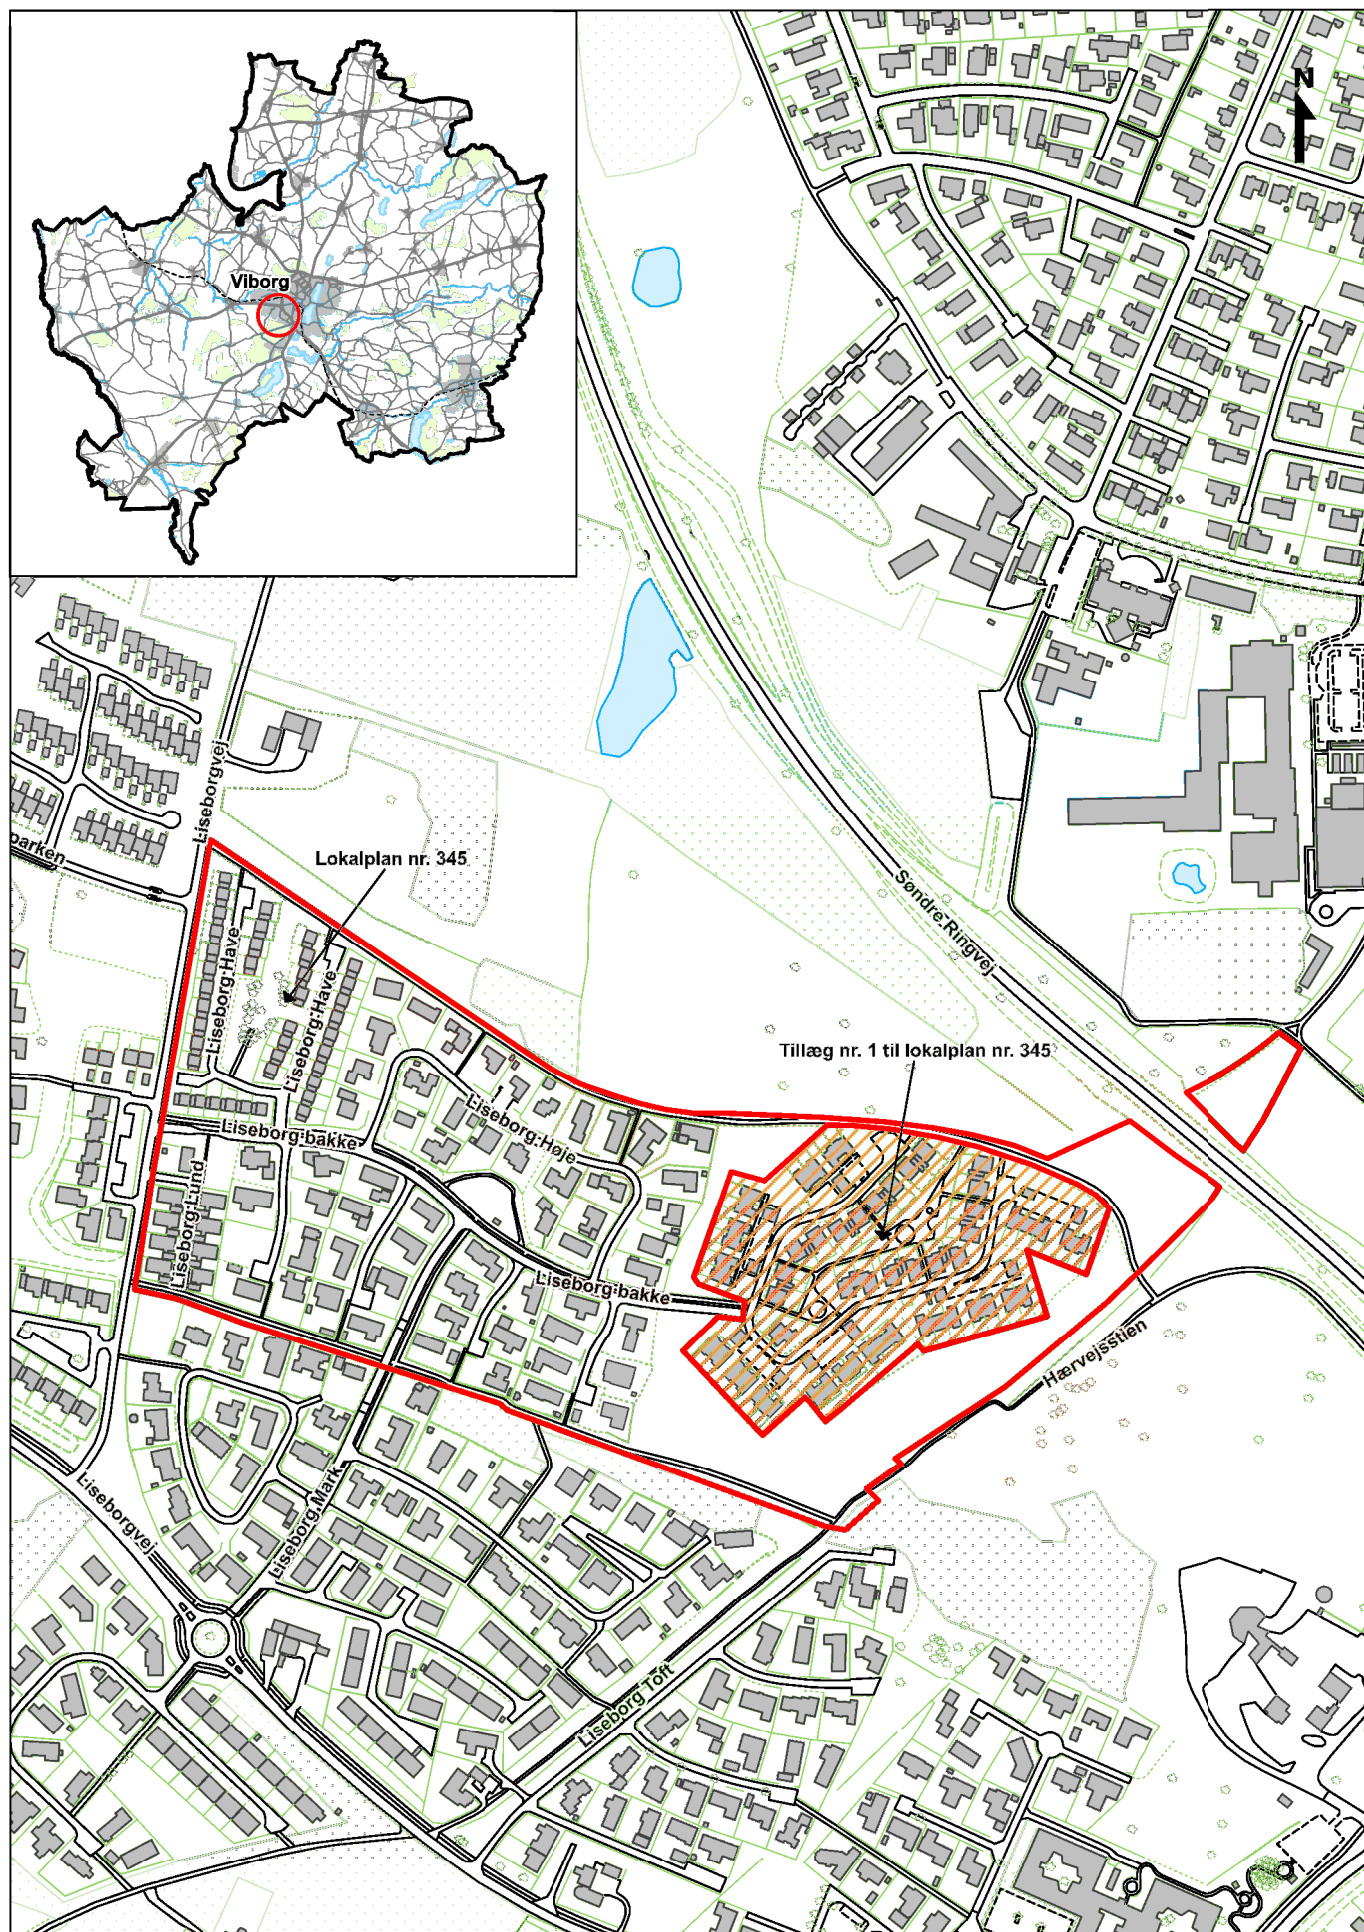

**Bilag 1- Oversigtskort til tillæg nr. 1 til lokalplan 345**