


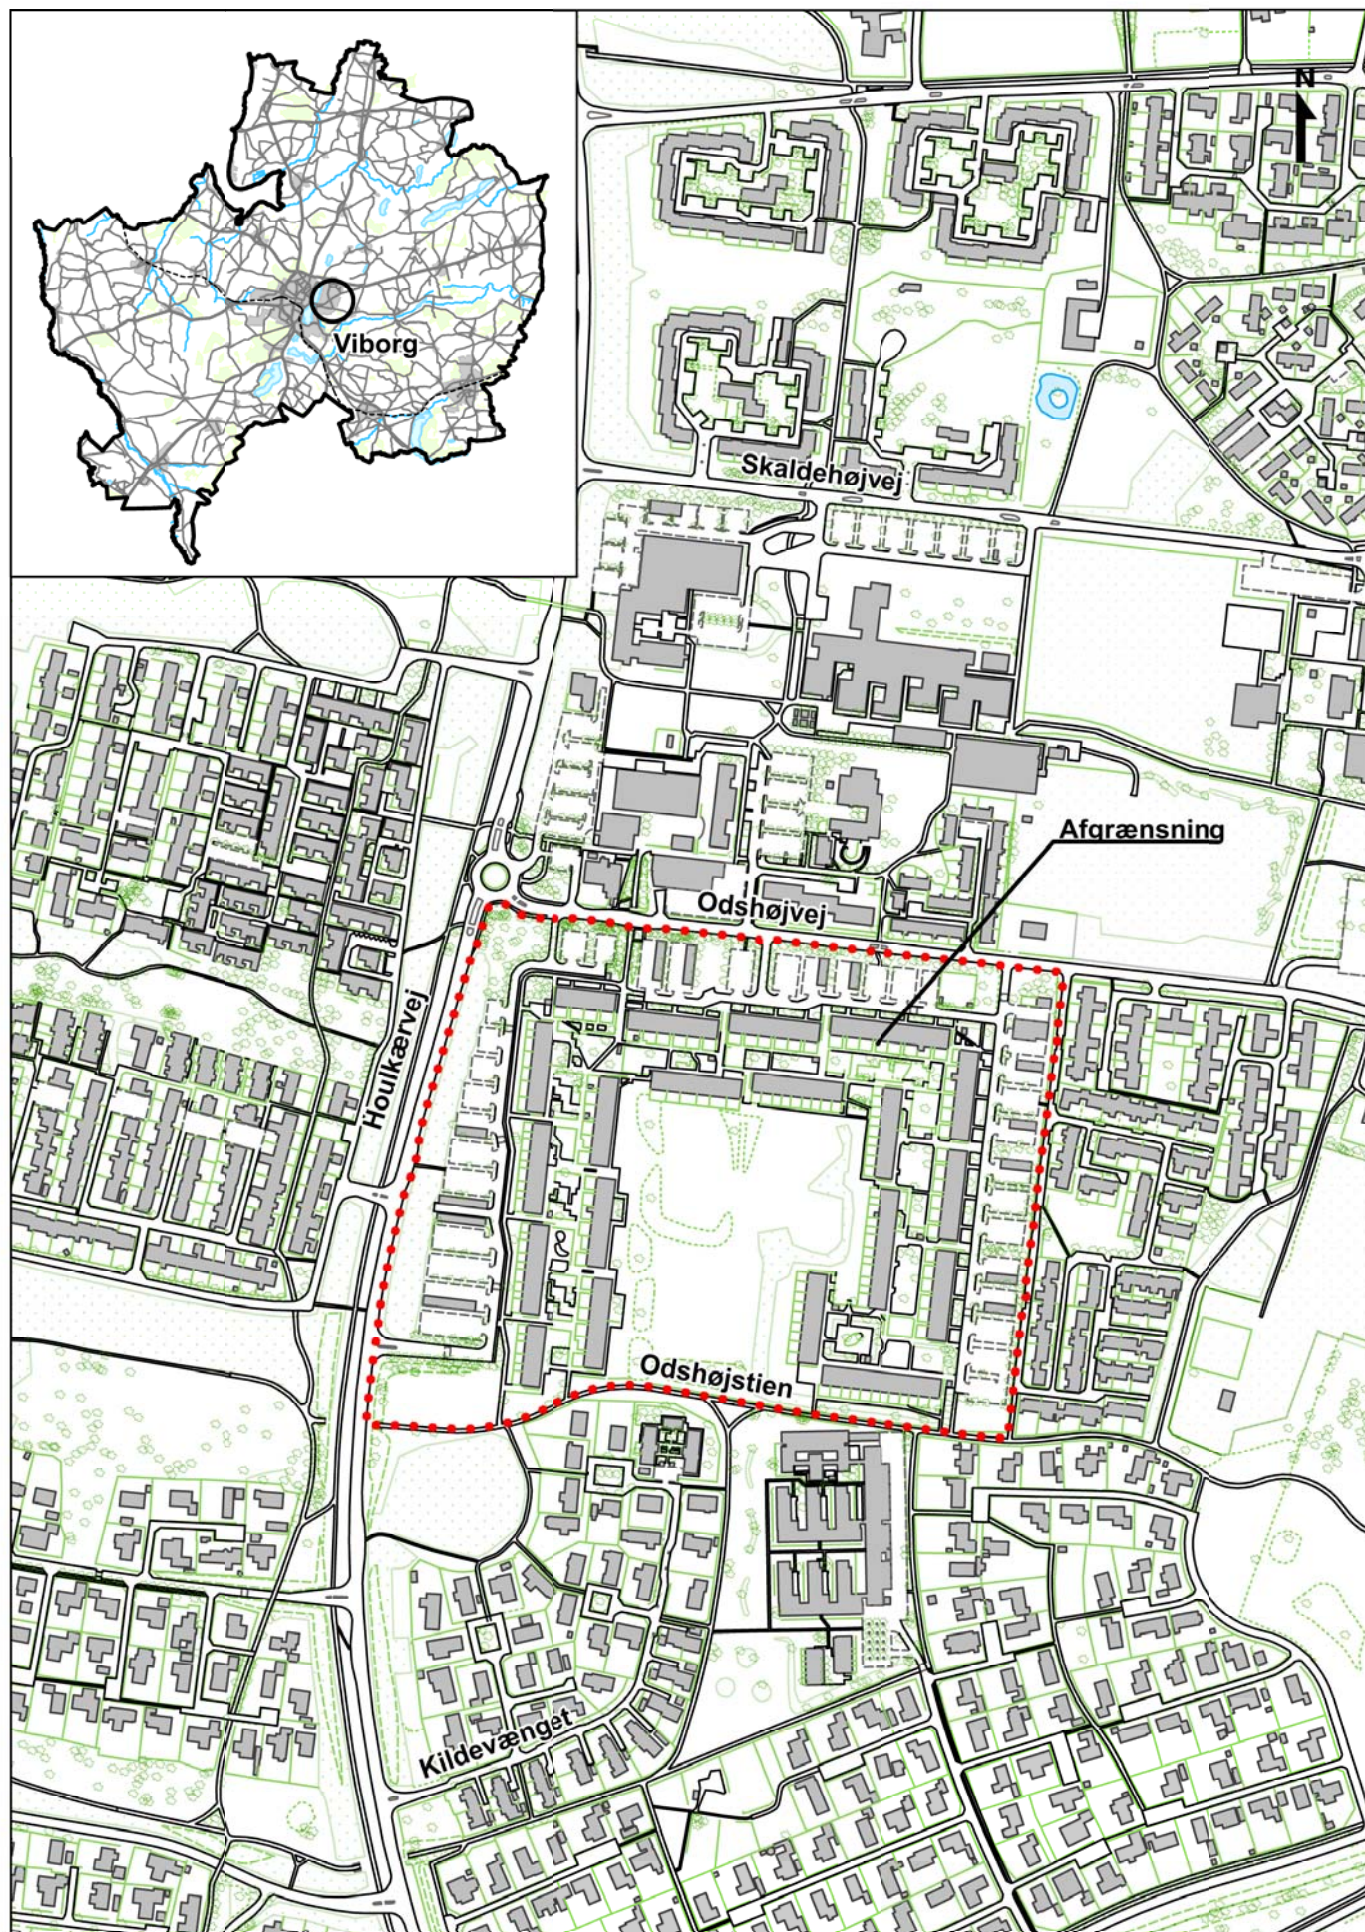

Bilag 1 - Oversigtskort for afdeling 12, Houlkærvænget i Boligselskabet Viborg