



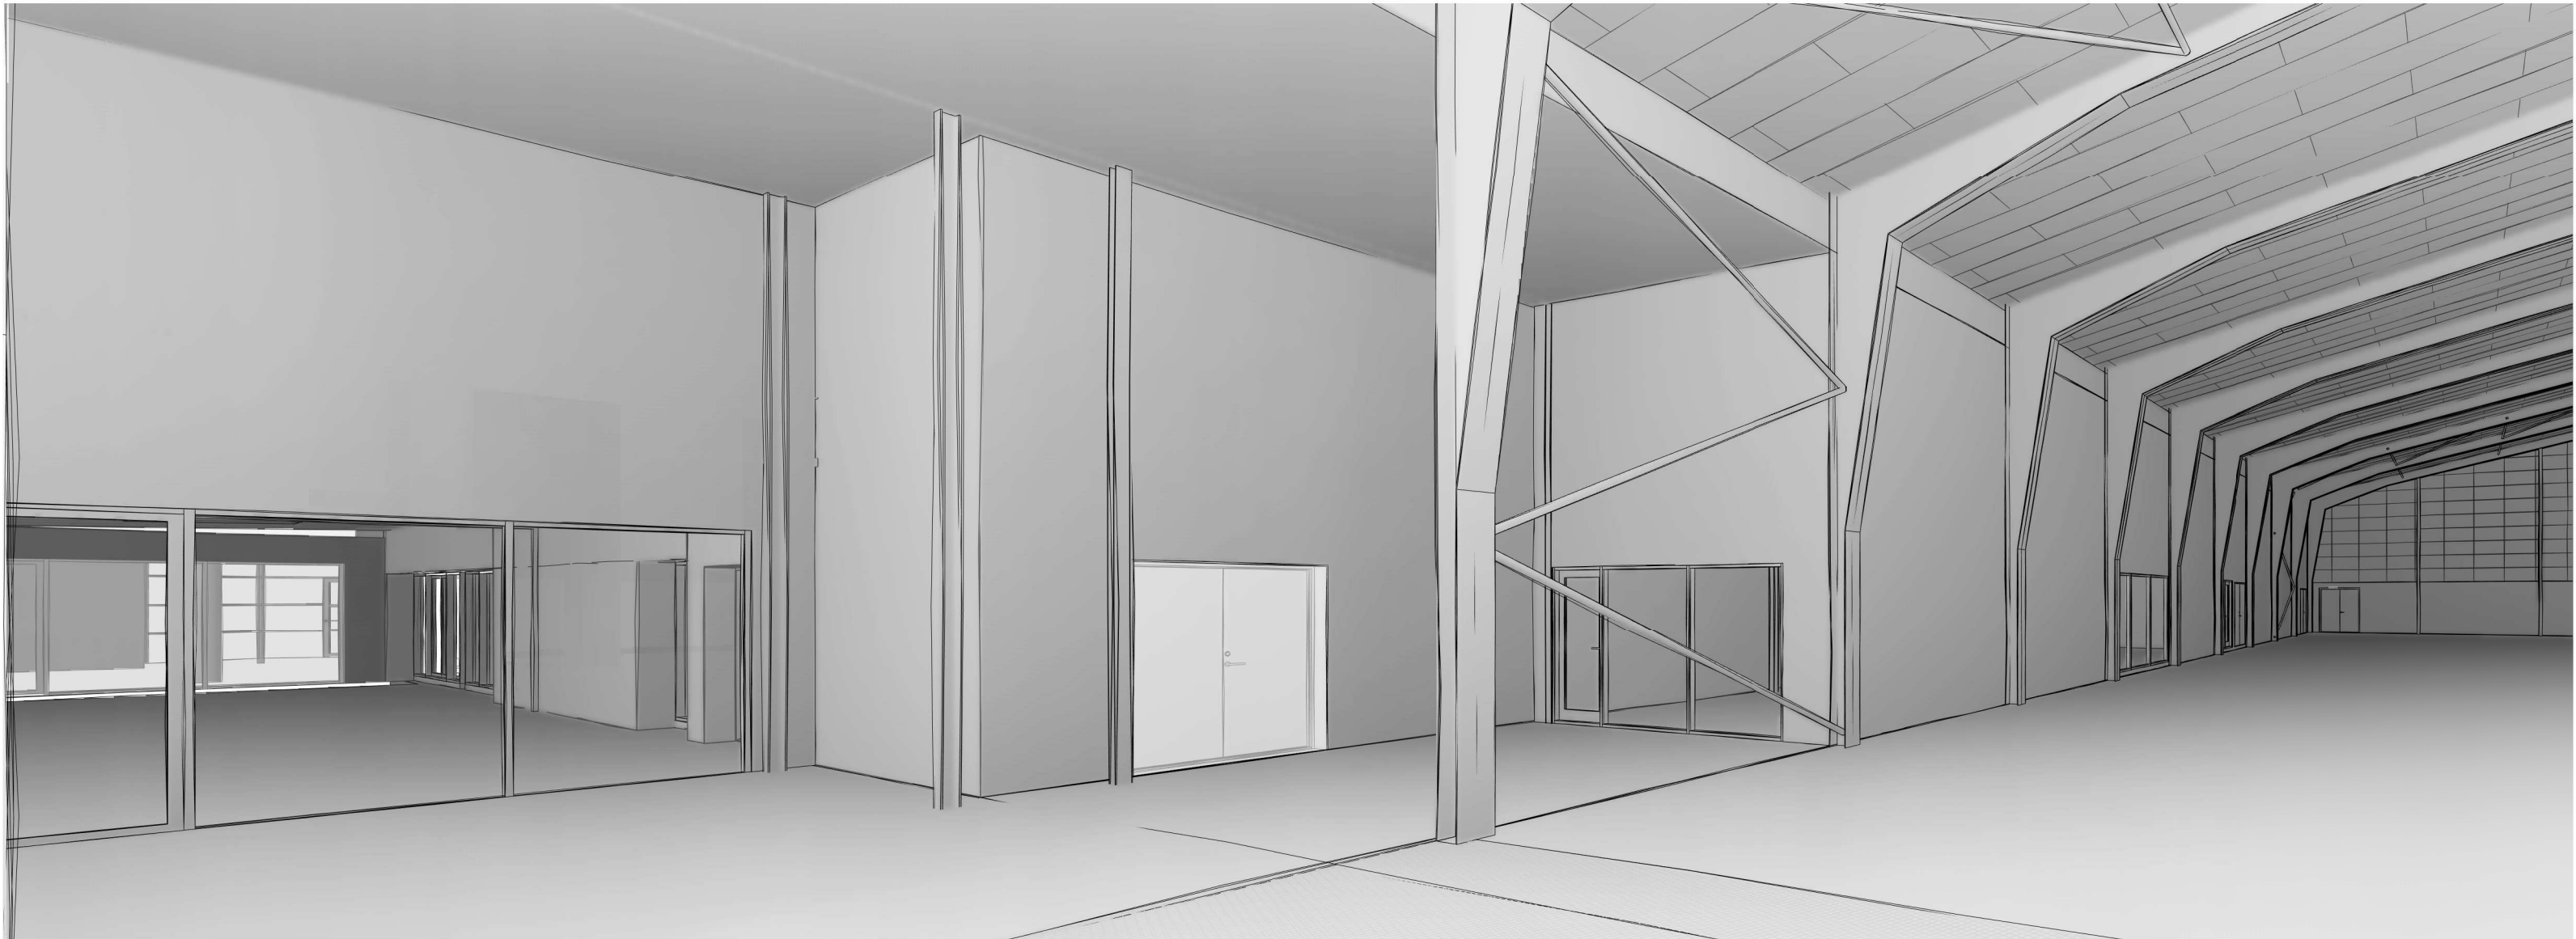

A-3.13

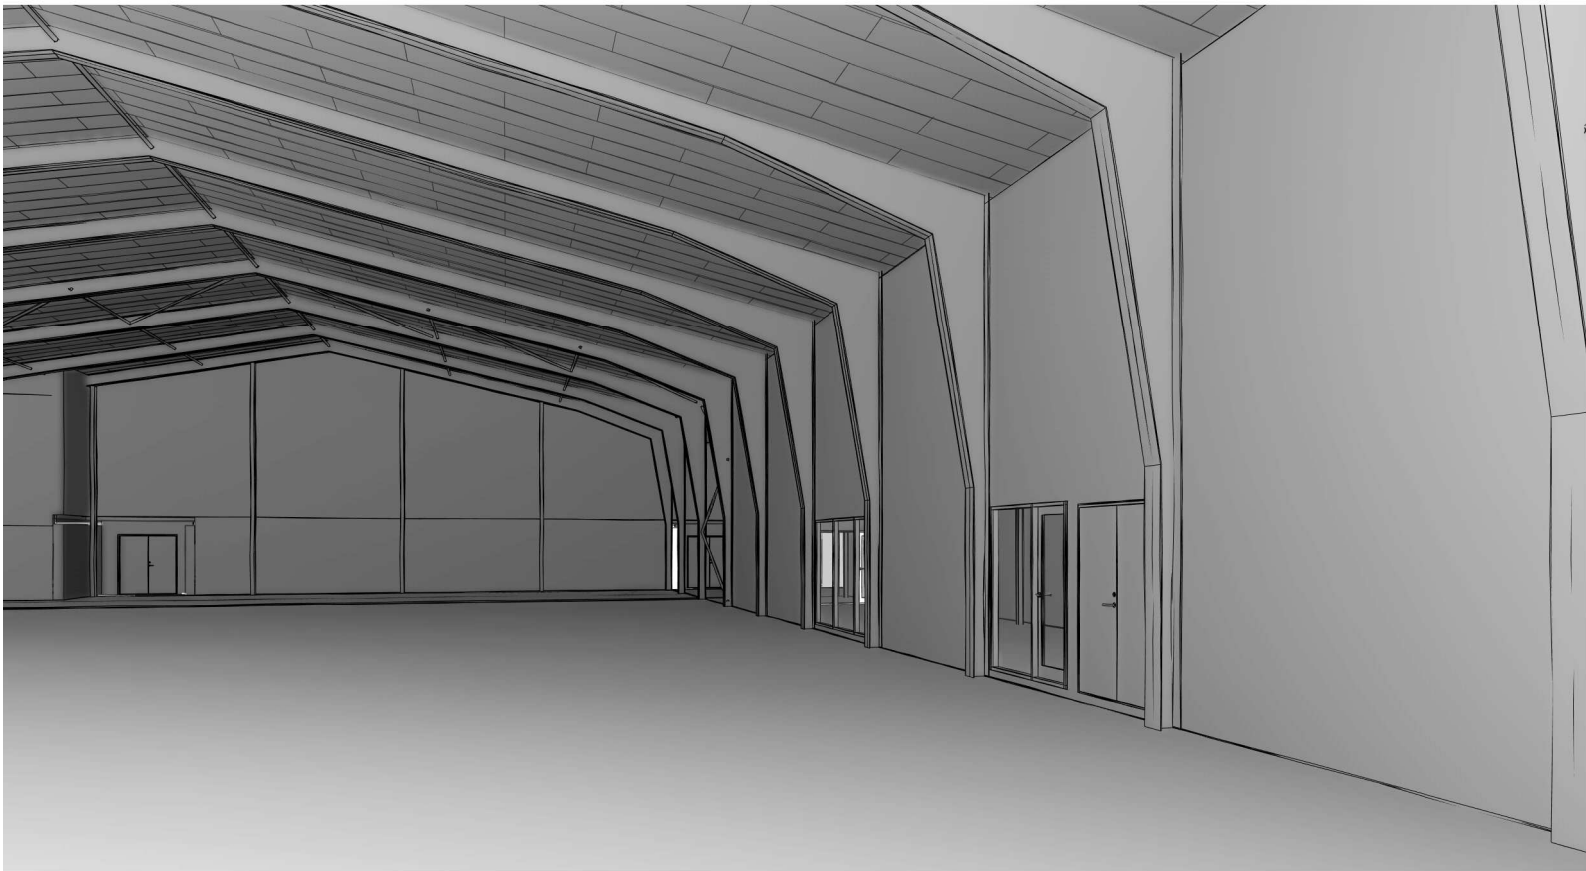

Rev. nr.	Rev. dato.	Rev. init.	Rev. beskrivelse.		Sag nr.		
For	:	Entreprenør Erling Jensen A/S			21010	Mål	:
Sag	:	Liseborg Centret, Liseborgvej 35-39, 8800 Viborg				Dato	: 26.03.2021
Emne	:	Indv. perspektiver				Init.	: MG
		Arktekt: Mandrup Arkitekt Ingeniør ApS Randersvej 12, 8800 Viborg Tlf.: 86 60 15 88 Mail: info@ensmandrup.dk			Ingeniør: EKJ Rådgivende Ingeniør A/S Toldboden 3, 8800 Viborg Tlf.: 33 11 14 14 Mail: info@ekj.dk		
		Hovedentreprenør: Erling Jensen A/S Røldrupbakken 8, 7900 Nykøbing Tlf.: 96 70 17 70 Mail: entreprenor@erlingjensen.dk				KS.	:
						Tegn. nr.:	A-3.13