


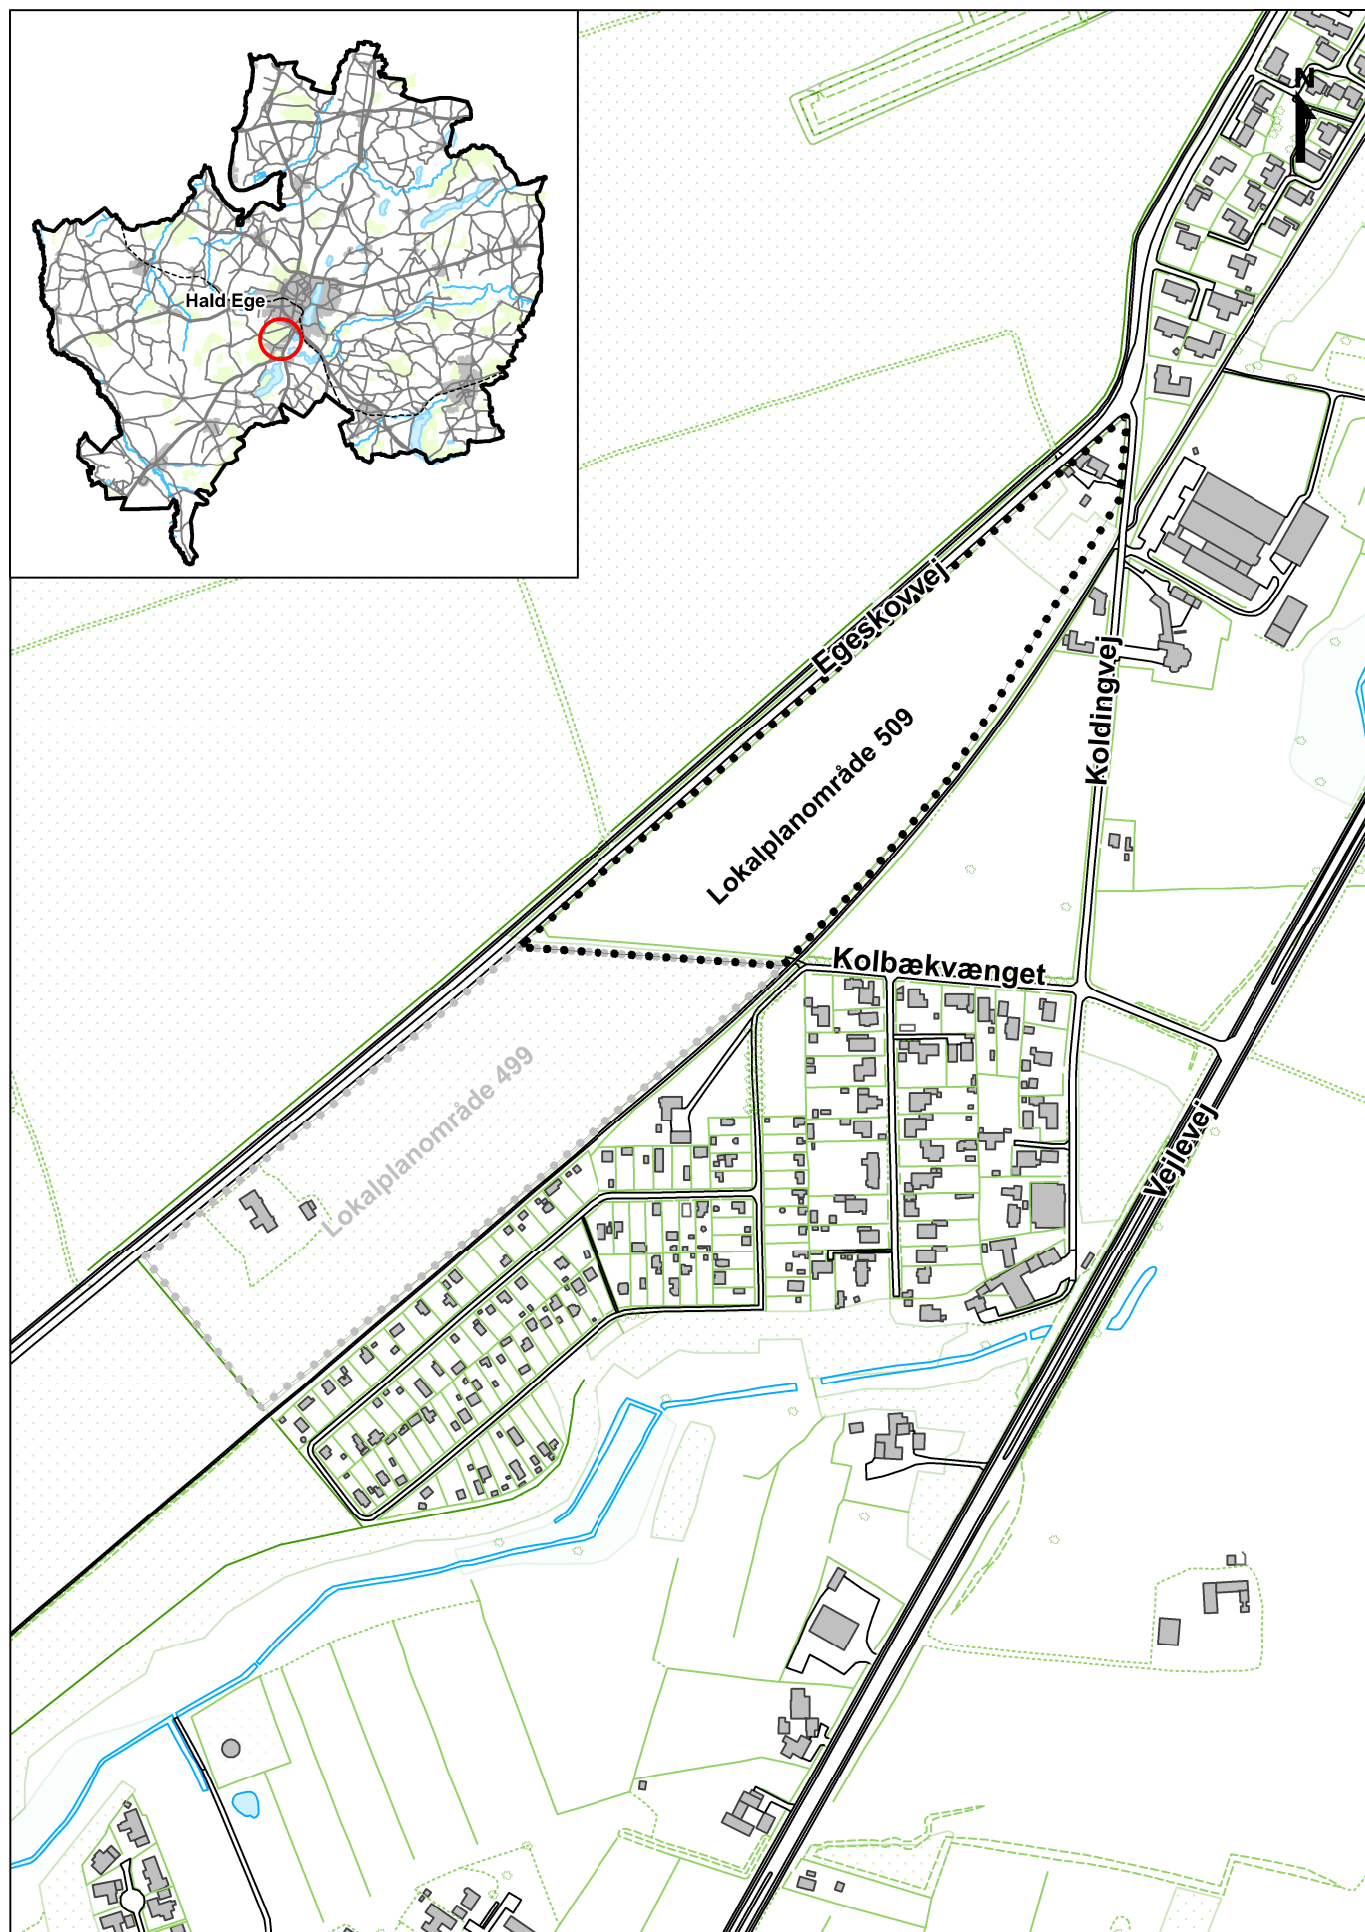

Bilag 1 - Oversigtskort til lokalplan nr. 509 boligområde 2 ved Egeskovvej