
Bilag 2

Ansøgning

Situationsplan

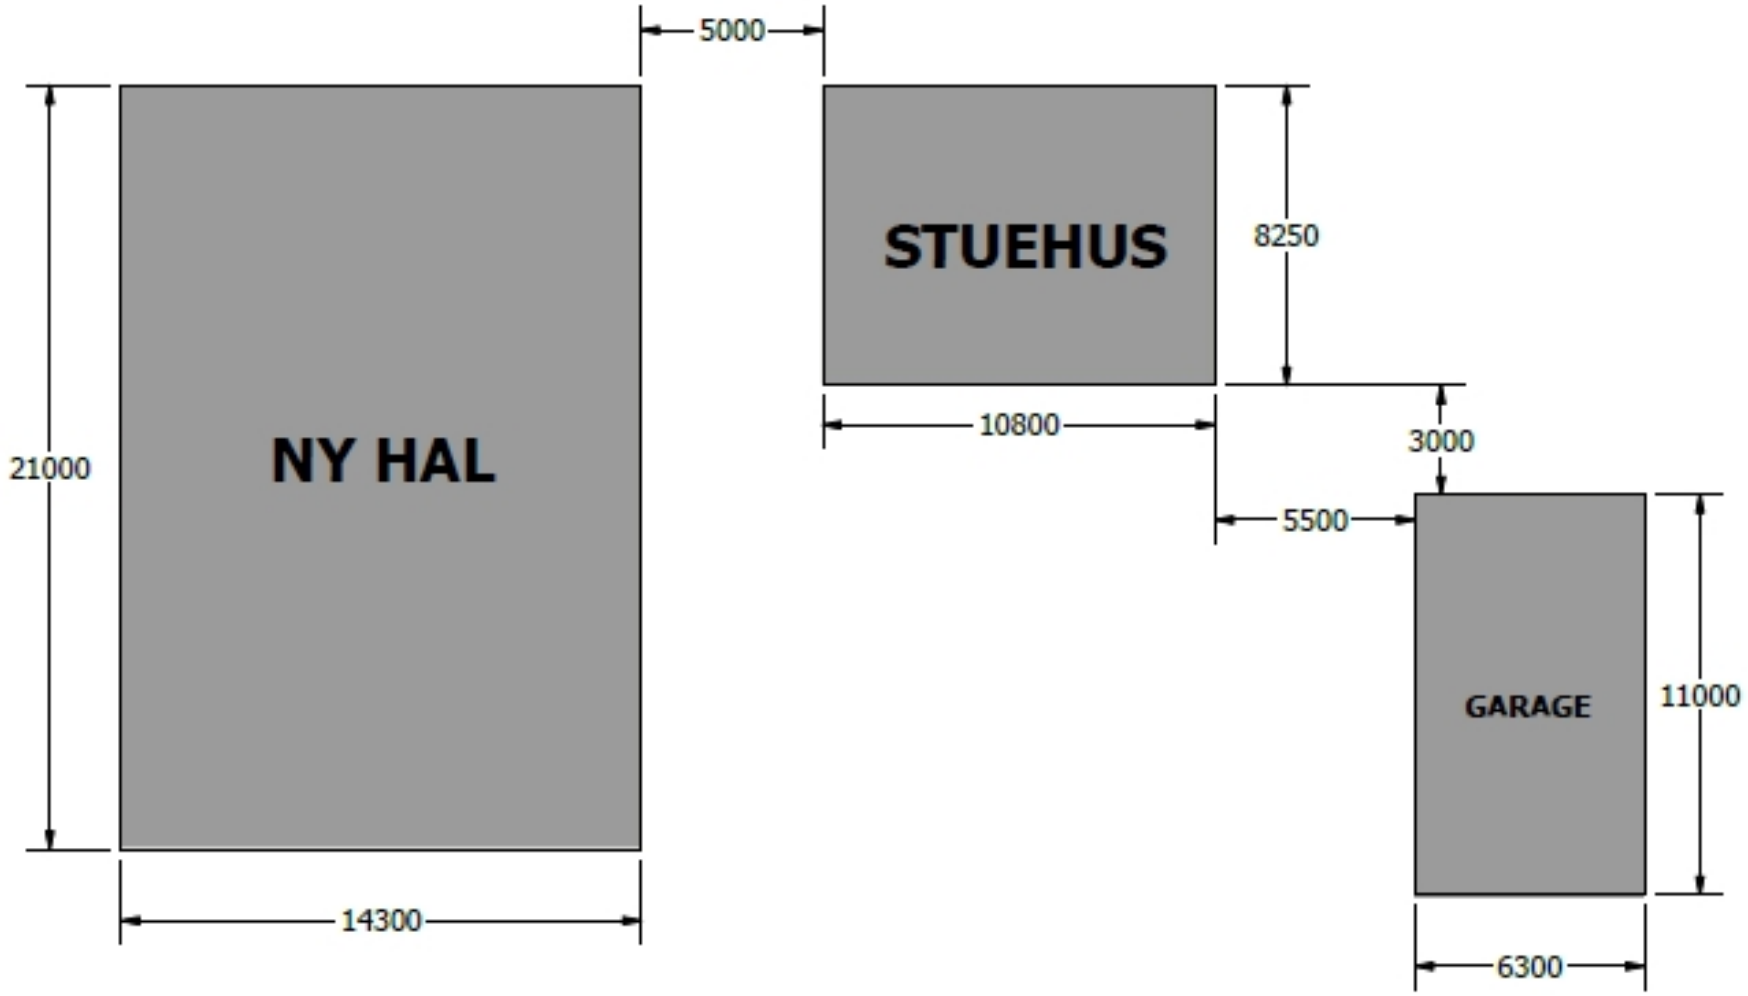

Facade gavl

Tag

taghældning 25 Grader
sort tagstensprofil
træås 150x75
stålkonstruktion pr 4200 mm

Facade

beklædt med profilstålplader

Gulv

120 mm ameret Gulv
sokkel 400Bx1000H mm
sokkel udvidet til 800x800 ved hvert spærben

