

Viborg Kommune
Teknik og Miljø
Prinsens Alle 5
8800 Viborg

LE34

LE34 A/S
Energivej 34
2750 Ballerup

Marianne Søjholm Arndal

+45 6144 0233
msa@le34.dk

Projekt: 2561
Dokument: D20-597098

18-12-2020

Ansøgning om byggetilladelse til etablering af 48 m mast til mobiltransmission på Buen 2, 7800 Skive, matr.nr. 3v, Vridsted By, Vridsted

Beliggenhed: Buen 2, 7800 Skive

Matrikel nr.: 3v, Vridsted By, Vridsted

Ejer: Viborg Kommune, Prinsens Alle 5, DK- 8800 Viborg

Bygherre: HI3G Networks Denmark ApS
Scandiagade 8
2450 København SV

Hermed ansøges om tilladelse til etablering af en antenneposition til teleinfrastruktur på ovenstående adresse. Antennepositionen skal anvendes til de mobilnet som HI3G Networks har licens til at drive.

Anlægget omfatter en 48 m høj gittermast, samt en teknikkabine med et areal på ca. 8 m², der placeres ved mastens fod. Data på masten fremgår af bilag 1 (48 m.) og kabinen af bilag 2. Mast samt kabine ønskes placeret som angivet på placeringsskitsen, bilag JW0028C-A02 og JW0028C-A03.

HI3G Networks opsætter antenner til mobiltelefoni i masten. Alle HI3G Networks antenner vil blive monteret diskret direkte på masten uden brug af fremstrakte bærerør.

Ejendommens ejer, Viborg Kommune, er indforstået med denne ansøgning, se venligst vedlagte fuldmagt.

Baggrund for nærværende ansøgning:

Energistyrelsen har tildelt 700MHz og 900MHz frekvensbåndene til mobilselskaberne med det formål at skabe mobil bredbåndsforbindelse i 212 udvalgte områder i Danmark. Områder hvor der, jf. Energistyrelsens undersøgelser, ikke er tilfredsstillende bredbåndsforbindelse Vrindsted/Vroue er udpeget som et af disse område.

I de udvalgte områder – herunder også Vrindsted/Vroue - er der typisk ikke en eksisterende konstruktion, som er høj og stabil nok til at den kan benyttes som antenneposition, og derfor er der brug for etablering af en ny telemast. Se venligst bilag 4 – Dækningsområde – Licenskrav Staten, som viser det område som skal dækkes med brug af den ansøgte mast.

Dækningskravene til det specifikke geografiske områder betyder at en ny telemast kun kan placeres indenfor et snævert geografisk område - ellers kommer man ikke til at kunne opfylde dækningskravene. Det er derfor af afgørende betydning, at ny mast både placeres geografisk korrekt samt at mastehøjden er tilstrækkelig høj til at kunne imødekomme flere operatørers krav til dækning. HI3G Networks har også tidligere fremsendt orientering til kommunen omkring dette, jf. bilag 5 – Brev fra HI3G Networks til kommunerne. Den ansøgte mast er dimensioneret således, at den også vil kunne bære andre operatører med antenneanlæg af tilsvarende omfang. Ved at samle flere operatører på masterne tilgodeses borgernes og kommunens ønsker om at begrænse antallet af master i landskabet.

Placering af ny telemast:

Den ansøgte placering er valgt med udgangspunkt i, at vil være i overensstemmelse med kommunens antenne- og Mastevejledning fra 2012, hvor erhvervsområder er 1. prioritet - som forskriver at placering af nye master i det åbne land så vidt muligt skal undgås. Ved at placere masten i umiddelbar nærhed af de eksisterende erhvervsbygninger imødekommes dette, og masten med tilhørende teknikkabine(-er) bliver mindre synlig i forhold til omgivelserne. På afstand vil masten indgå som en integreret del af øvrige bygninger og areal i erhvervsområdet.

Det bemærkes i øvrigt, at vi forinden denne ansøgning nøje har undersøgt området i Vrindsted/Vroue for at finde ud af, om der var nogle eksisterende master, høje siloer, skorstene eller lignende som med fordel kunne anvendes som alternativ til en ny 48 m. mast. Men desværre har det vist sig ikke at være tilfældet. Jf. tidligere korrespondance med Teknik & Miljø, Byggeri og Miljø vedr. forespørgsel om placering af antennepositionen, gøres der opmærksom på, at placeringen vil være i overensstemmelse med kommunens antenne- og mastevejledning fra 2012, hvor erhvervsområder er 1. prioritet, og Telebranchen er også en form for erhverv.

HI3G Networks vil med dette anlæg være i stand til at tilbyde tilfredsstillende mobil- og datadækning til områdets beboere, erhvervsliv og besøgende i overensstemmelse med Energistyrelsens krav.

Desuden henvises også til kommunens intentioner vedr. digital infrastruktur i Viborg Kommune. Kommunen har et ønske om, at en god og tilfredsstillende mobil- og datadækning kommer alle kommunens borgere til gode. Ved at etablere et sendeanlæg i Vrindsted/Vroue imødegås dette ønske for så vidt angår Vrindsted/Vroue og omegn.

Såfremt Viborg Kommune ikke umiddelbart kan give byggetilladelse til masten, evt. grundet højde eller placering, vil jeg bede om, at jeg kontaktes inden der meddeles afslag. Dette for at vi sammen kan prøve at finde en løsning, der kan accepteres af både Viborg Kommune og Teleoperatøren.

Byggetilladelse udstedes til:

HI3G Networks Denmark ApS
Scandiagade 8
2450 København SV
CVR.nr. 26123496

Byggetilladelse og faktura for gebyr bedes sendt til:


LE34 A/S
Energivej 34
2750 Ballerup
CVR.nr. 20683880
Projektnr. 2561

Såfremt der ønskes yderligere oplysninger til brug for behandling af ansøgningen, bedes I venligst kontakte mig. Jeg vil være taknemmelig for en hurtig sagsbehandling.

Med venlig hilsen
Marianne Søholm Arndal

Bilag:

Kopi af fuldmagt fra ejendommens ejer
Kopi af fuldmagt fra HI3G
Bilag JW0028C -A02 Planskitse
Bilag JW0028C -A03 Opstaltskitse
Bilag 1: Datablad for mast
Bilag 2: Datablad for teknikkabine
Bilag 3: Brev fra energi-, forsynings- og klimaminister
Bilag 4: Dækningsområde – Licenskrav Staten
Bilag 5: Brev fra HI3G Networks til danske kommuner

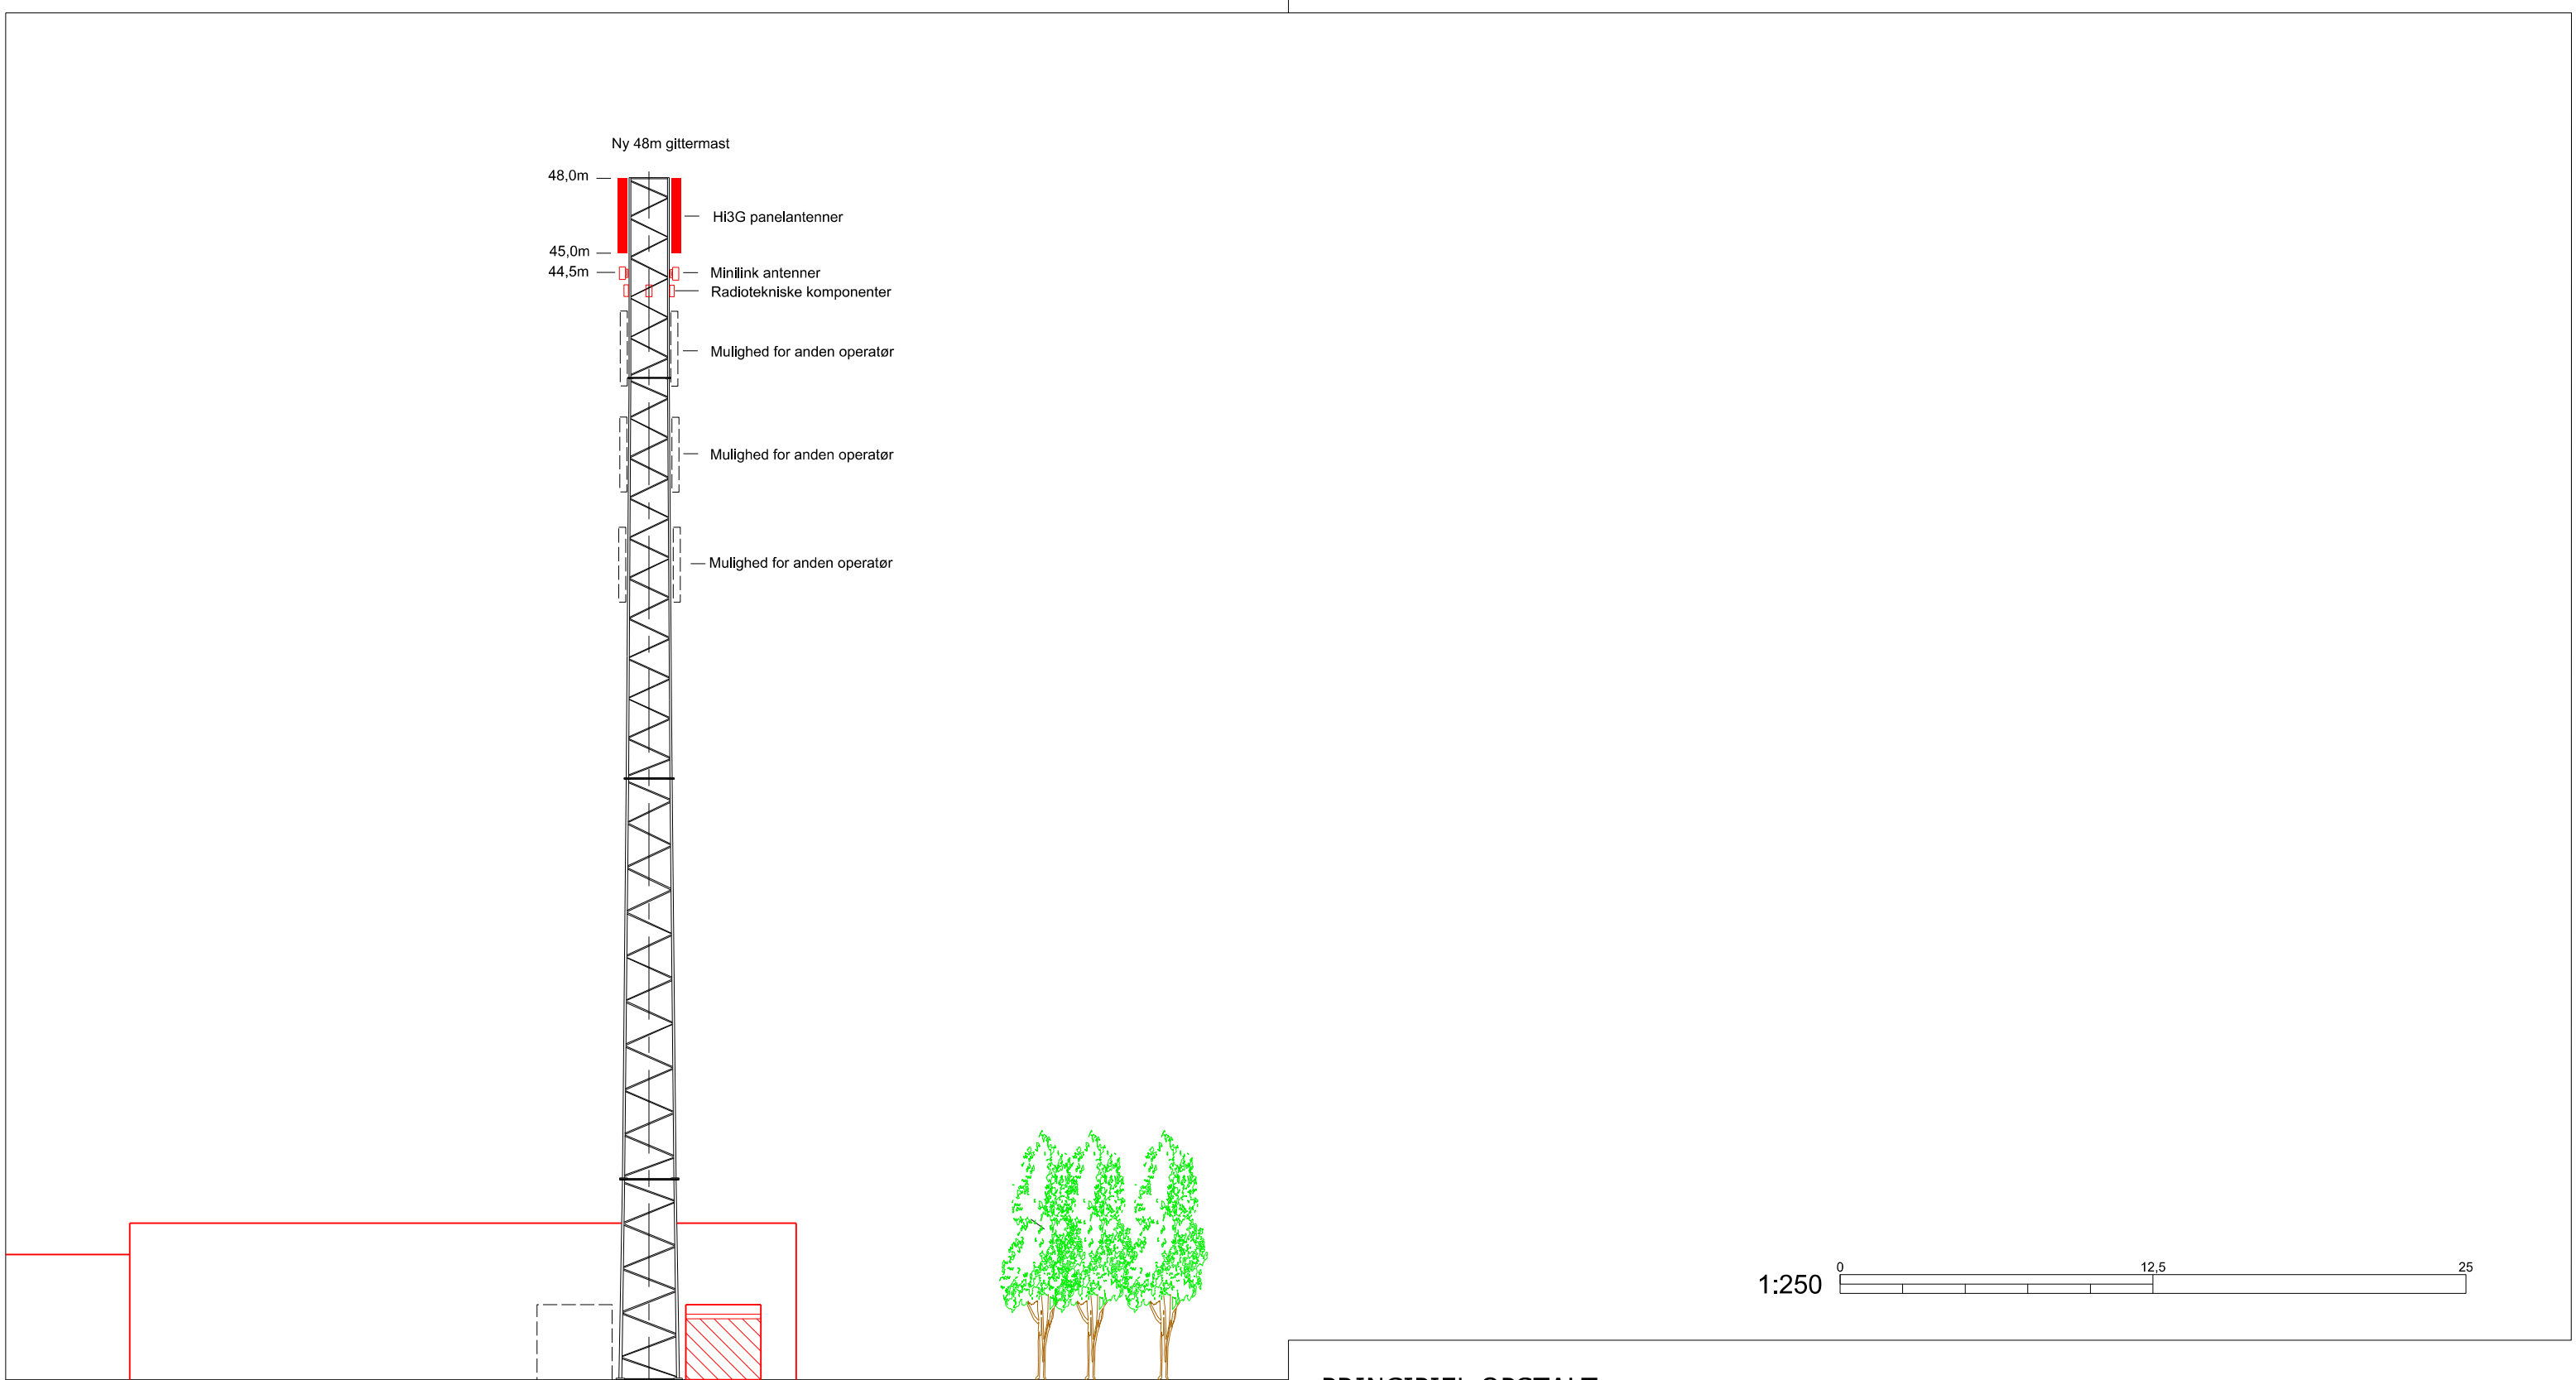

Bilag 4 - Ansøgning, Mobilmast, Buen 2, Vridsted, 7800 Skive


PRINCIPIEL OPSTALT

Buen 2
7800 Skive
Viborg Kommune

HI3G NETWORKS DENMARK

Matr.nr.: 3v Vridsted By, Vridsted

Landinspektørfirmaet LE34 København Energivej 34 2750 Ballerup +45 7733 2222 le34@le34.dk www.le34.dk	JAW	MSA	MSA	01.12.2020
	UDF.	KONTROL	GODK.	DATO
	UTM32	DVR90	297 x 420	1:250
	KOORD. SYS.	KOTESYS.	FORMAT	MÅLFORHOLD
	1909468	JW0028C-A03		2
	PROJEKTNR.	TEGNINGSNUMMER		UDG.

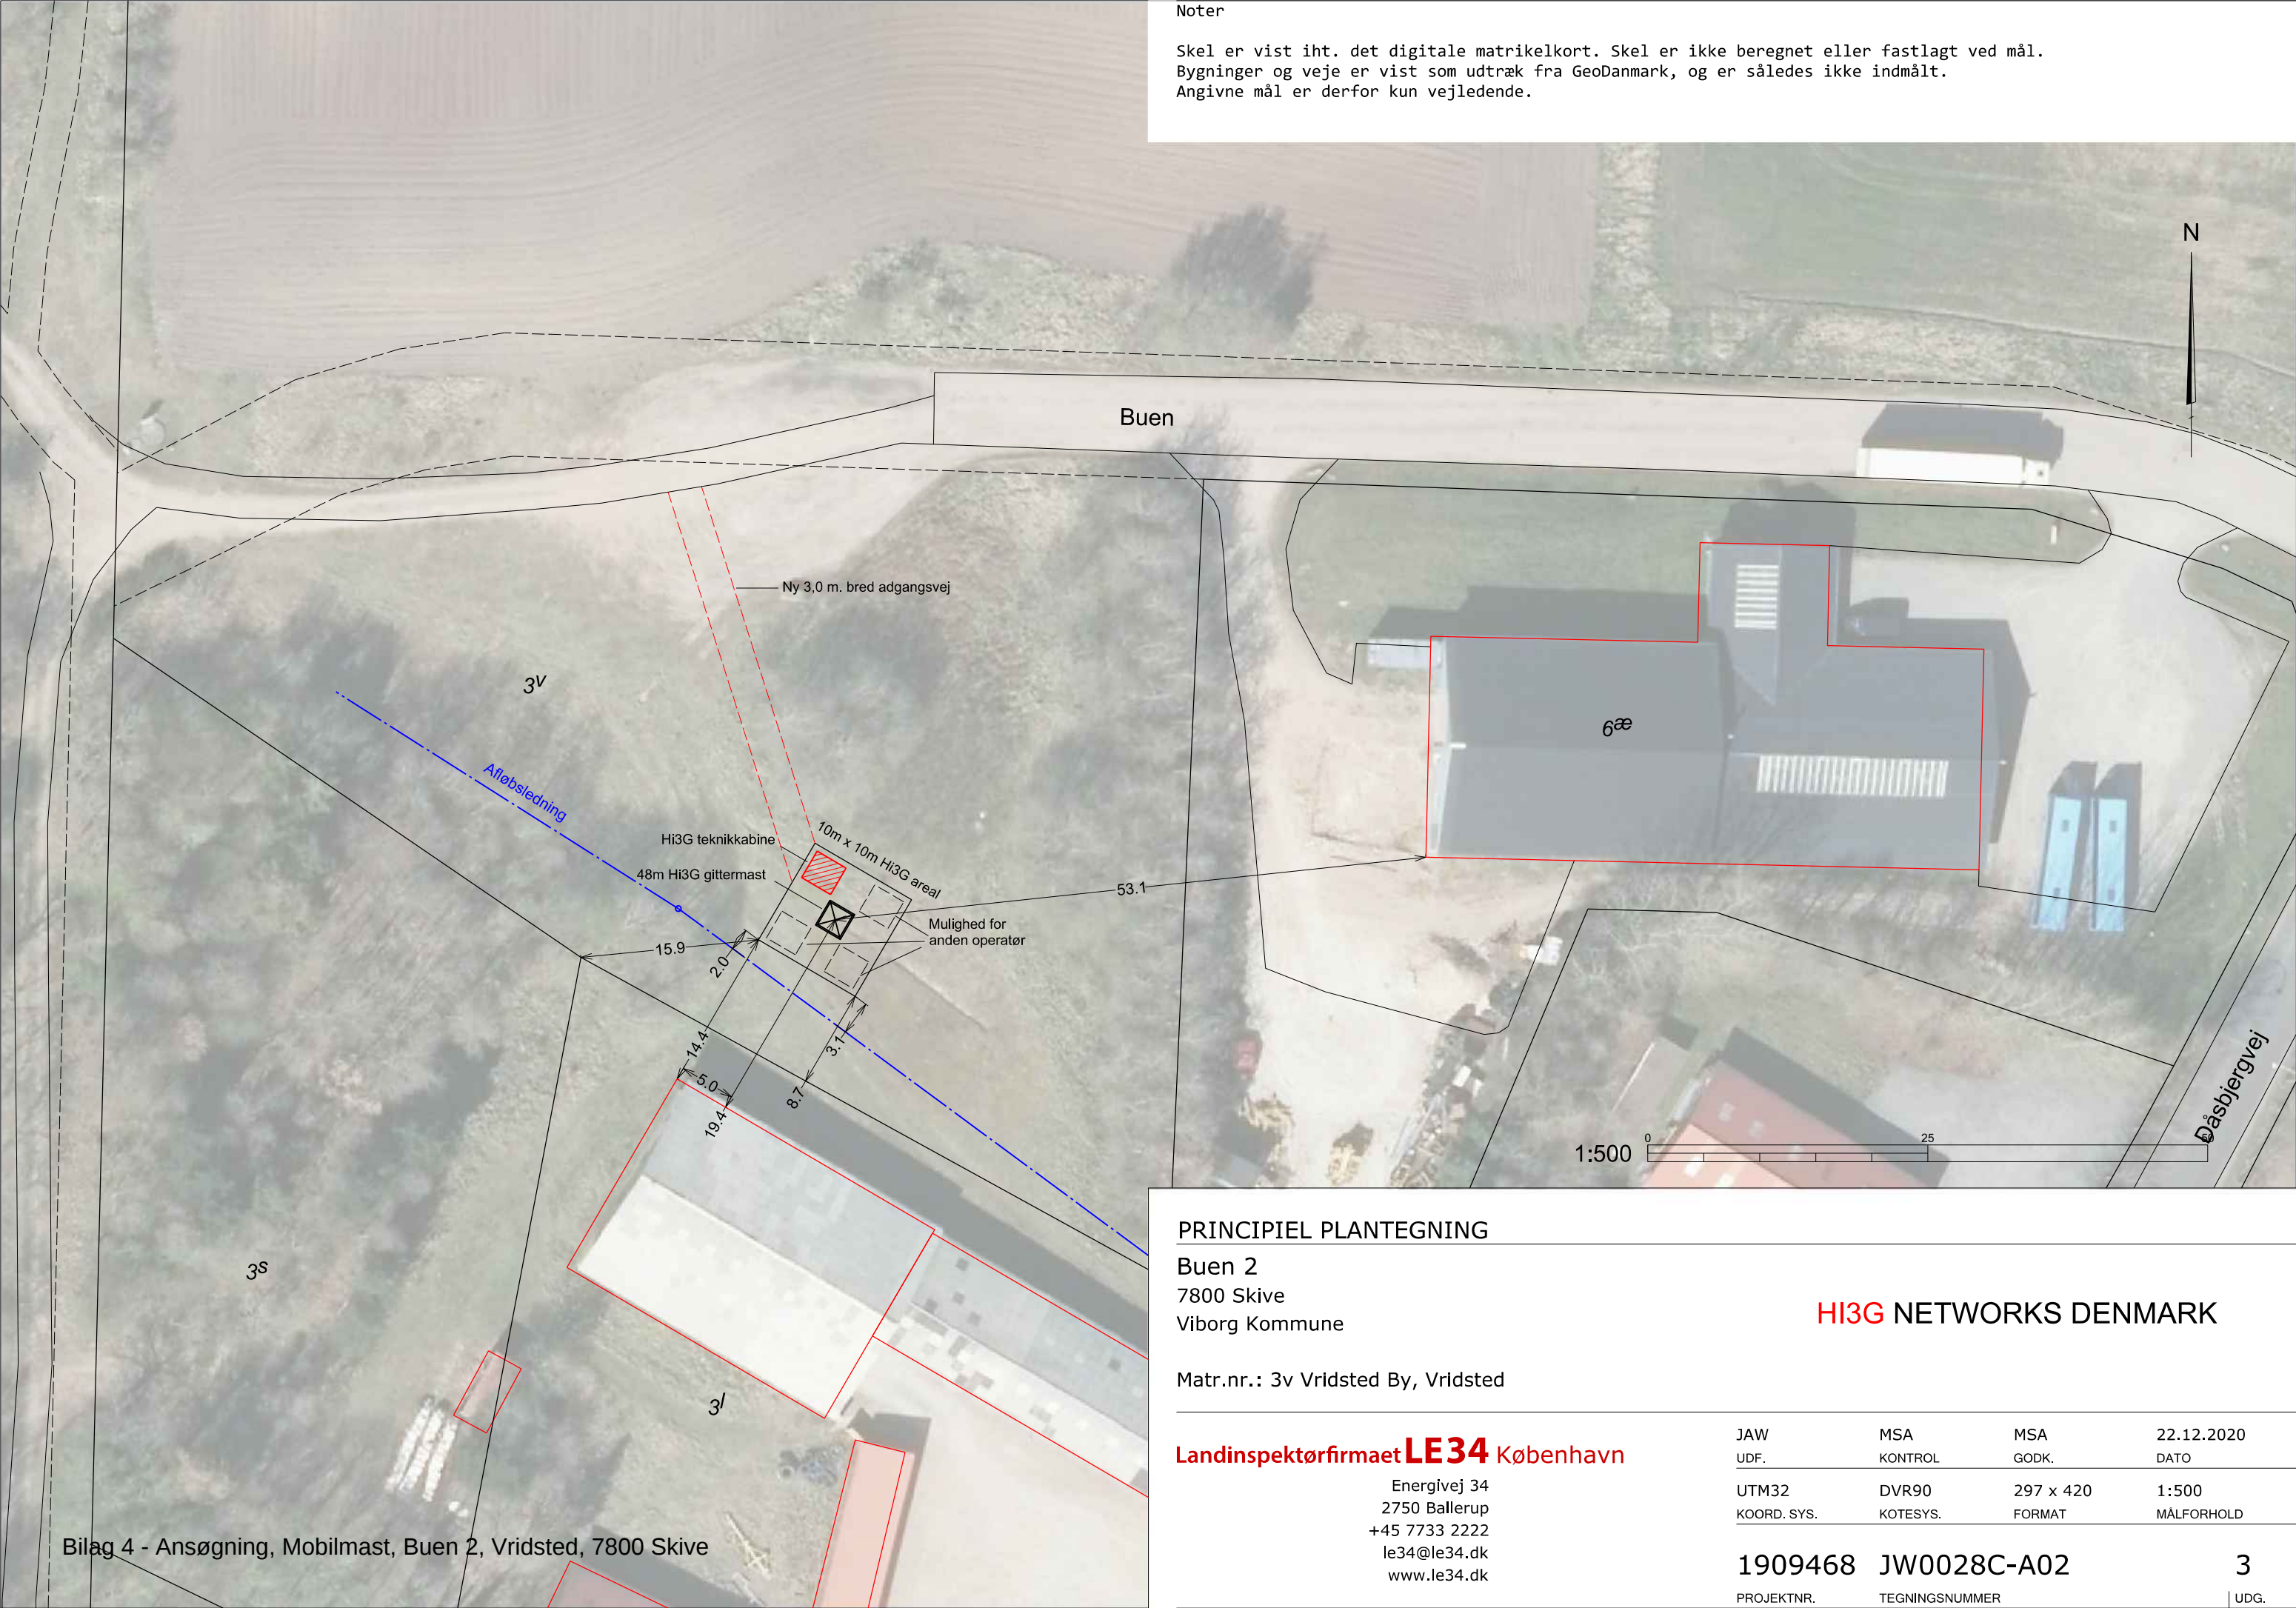

Noter

Skel er vist iht. det digitale matrikelkort. Skel er ikke beregnet eller fastlagt ved mål. Bygninger og veje er vist som udtræk fra GeoDanmark, og er således ikke indmålt. Angivne mål er derfor kun vejledende.

PRINCIPIEL PLANTEGNING

Buen 2
7800 Skive
Viborg Kommune

HI3G NETWORKS DENMARK

Matr.nr.: 3v Vridsted By, Vridsted

Landinspektørfirmaet LE34 København Energivej 34 2750 Ballerup +45 7733 2222 le34@le34.dk www.le34.dk	JAW	MSA	MSA	22.12.2020
	UDF.	KONTROL	GODK.	DATO
	UTM32	DVR90	297 x 420	1:500
	KOORD. SYS.	KOTESYS.	FORMAT	MÅLFORHOLD
	1909468	JW0028C-A02		3
	PROJEKTNR.	TEGNINGSNUMMER		UDG.