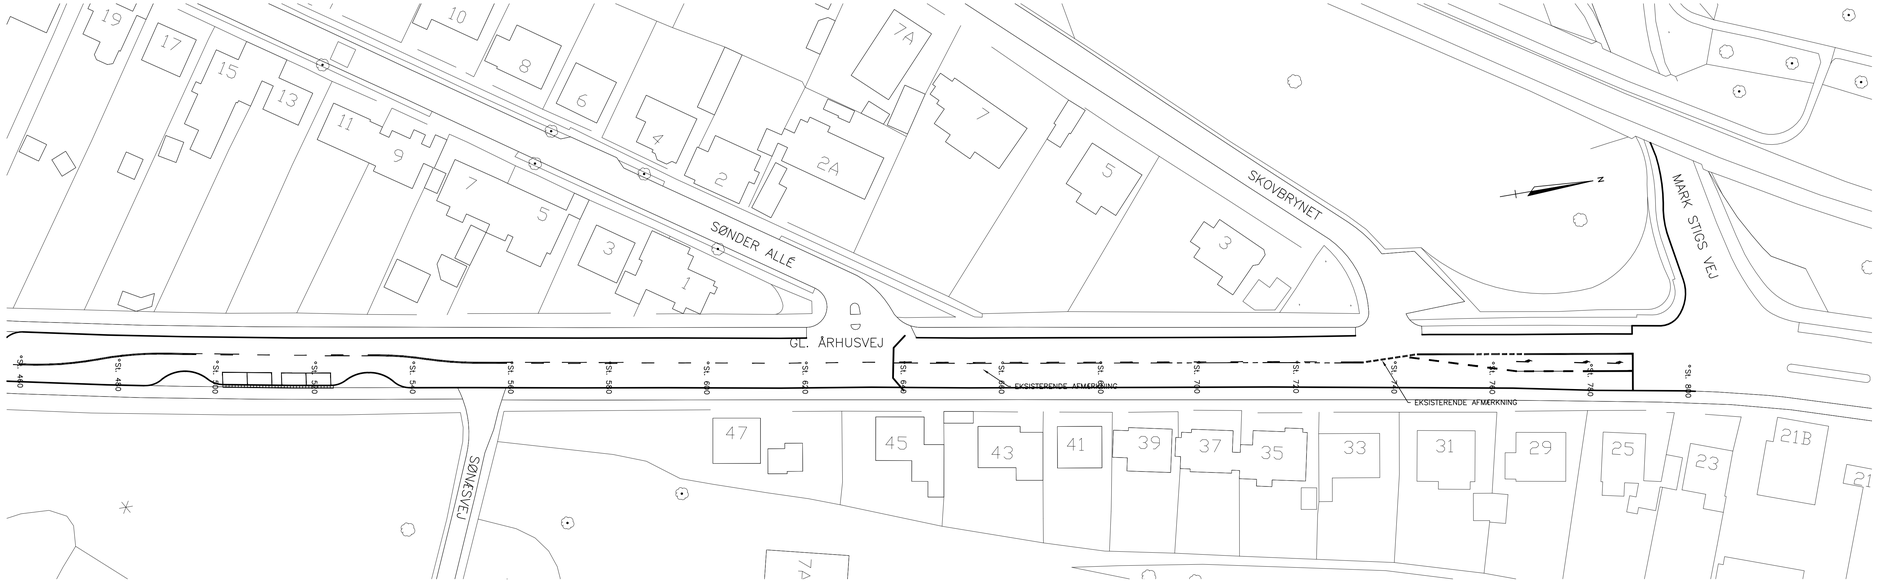


FORELØBIGT TRYK: 24.04.2014

REVISION D:		REV. DATO	
REVISION C:		REV. DATO	
REVISION B:		REV. DATO	
REVISION A:		REV. DATO	
SAG:	Gl. Århusvej - Fartdæmpende foranstaltninger	SAGSNR.:	13054
BYGHERRE:	Viborg Kommune	INITIALER:	KD
		KS:	BTB
EMNE:	Vejplan, st. 460 - 800	TEGN. NR.:	1002
		MÅL:	1:500
		DATO:	FORTRYK
		FORMAT:	297x1050

INGENIØR: VIBORG INGENIØRERNE A/S
FABRIKVEJ 4 · 8800 VIBORG
TLF: 86 62 41 11
FAX: 86 62 99 06
MAIL: info@viborg.dk
WEB: www.viborg.dk
Viborg Ingeniørerne