



Kommandopost Viborg Station

Prospekt • Flytning af eksisterende kommandopost til ny placering

mercantec

KPF
ARKITEKTER

Kommandopost Viborg Station

Nærværende prospekt omhandler flytning af den eksisterende bevaringsværdig kommandopost ved Viborg Station. Mercantec ønsker at flytte kommandoposten til en ny central placering i Viborg Baneby ved Viborg remise og den fremtidige placering af Mercantec.

Det er mange år siden, at kommandoposten har været i brug. Den står nu og bærer præg af manglende vedligehold og deraf følgende forfald.

Kommandoposten står nu i baneterrænet meget tæt ved sporene, hvorfra der har været fint udsyn over banelegemer og sporskift ved stationen. Her er den imidlertid indespærret mellem togbaner og utilgængelig. Derudover er det nødvendigt at fjerne kommandoposten i forbindelse med anlæggelse af en ny vej i banegraven. Den sidste kommandopost ved Viborg Station vil dermed forsvinde, hvis den ikke flyttes til en anden placering.

Kommandopostens fremtid

Mercantec ønsker at bevare kommandoposten, og flytte den til en placering i nærheden af den eksisterende remise mod vest, hvor den kan blive tilgængelig for offentligheden. Bygningen vil dermed fortsat have en placering på baneterrænet og i tæt tilknytning til den fredede Viborg remise. Umiddelbart syd for kommandopostens nye placering løber Himmerlandsstien, der er anlagt på det tidligere banetrace for Viborg - Løgstør banen. Fra denne placering opnås desuden udsigt over baneterrænet, i tråd med bygningens oprindelige funktion og design med vægt på udsyn og overblik.

I vinderforslaget til udvikling af Viborg Baneby udlægges området omkring remisen som ”grønt område med remisen som attraktor”. Kommandoposten vil kunne indgå naturligt i den kontekst og blive en attraktion ligesom remisen.

Bygningens tilstand nødvendiggør, at bygningsdele repareres og i et vist omfang udskiftes i forbindelse med flytningen, med fokus på at bevare arkitektoniske og kulturhistoriske værdier.

Bygningens nedre etage ønskes anvendt til vejledningscenter for uddannelsessøgende, mens øverste etage indrettes som konferencelokale eller lignende, med udsigt over baneterrænet. Kommandoposten vil dermed blive offentlig tilgængelig. Driften er ligeledes sikret, da Mercantec fremadrettet har denne forpligtigelse.

Et tværfagligt byggeprojekt for elever på Byggetek, Viborgs erhvervsskole for håndværksfagene

Nedtagningen, flytningen, renoveringen og genopførslen af kommandoposten ved Viborg Station rummer en lang række praktiske og faglige elementer, som elever på Byggetek kan drage stor fordel af i deres ud-

dannelsesforløb. Opgaven med genopførelse af kommandoposten giver desuden en unik mulighed for at lære om gamle teknikker og gamle materialer.

Alle uddannelsesretninger kan inddrages i det omfangsrige arbejde med at flytte bygningen til en ny placering. Projektet retter sig mod grundforløbselever såvel som skolepraktikelever, der er ved at uddanne sig til tømrere, murere, bygge- og anlægsstruktører, gulvlæggere, bygningsmalere og byggemontageteknikere.

Afhængig af hvor langt eleverne er på deres uddannelsesforløb, drager eleverne fordel af byggeprojektet på forskellig vis. Grundforløbselever vil kunne få en introduktion til bygge- og anlægsfagene, som vil kunne understøtte deres senere valg af uddannelsesretning. Skolepraktikelever, der allerede har valgt uddannelsesretning, vil kunne få en række faglige udfordringer og erfaringer inden for renoveringsarbejde, som de ellers ikke ville kunne stifte bekendtskab med i skolepraktikken på Byggetek.

Flere fagdiscipliner inddrages i arbejdet

Alle bygge- og anlægsuddannelser der udbydes på Byggetek, kan indgå i flytningen af kommandoposten, idet renoveringsarbejdet understøtter en lang række fagdiscipliner. Bygge- og anlægsstruktørellever kan inddrages i arbejdet med at byggemodne en ny placering for kommandoposten og varetage alt nødvendigt betonarbejde i forhold til fundament og sokkelarbejde samt kloakering. Murerelever kan i rigt mål inddrages i arbejdet med at nedtage og genopføre den nederste halvdel af bygningen, der fortrinsvis består af murværk. Bygningens øverste etage består af et råhus af træ, der kan totalrenoveres af tømrerelever. Herudover rummer overetagen en række apteringsopgaver i forhold til gulv, døre, vinduer, lister og skabe. Disse opgaver indeholder discipliner for gulvlæggere og byggemontageteknikere. Afslutningsvis kan malerelever give bygningen den sidste finish i forhold til udvendigt og indvendigt malerarbejde med tilhørende klargøring i form af slibning og spartling.

Understøtter tværfagligt samarbejde mellem uddannelser

På de enkelte uddannelsesretninger arbejder eleverne ofte kun med øje for deres egen faglige discipliner i deres respektive skoleprojekter. Byggeprojektet åbner for en helhedsorienteret undervisningstilgang, der for eleverne synliggør hvordan de forskellige delelementer i et byggeprojekt hænger sammen og er afhængige af hinanden. Da en lang række håndværksmæssige færdigheder integreres på tværs i det omfattende renoveringsarbejde, understøttes herved det tværfaglige samarbejde mellem uddannelsesretningerne og giver eleverne større forståelse for hinandens fag, efterhånden som byggefaserne skrider frem.

Projekt bidrager til faglig stolthed og motivation

Med sin særegne og karakteristiske arkitektur giver kommandoposten helt andre udfoldelsesmuligheder for eleverne til at benytte sig af deres håndværksmæssige færdigheder i praksis, end de er vant til. Muligheden for at indgå i et blivende projekt, der fremadrettet skal fungere som et identitetsskabende vartegn for Viborg, bidrager ydermere til at understøtte elevernes faglige stolthed og kan motivere dem til at gøre en ekstra indsats på deres skoleforløb. Erfaringerne viser således, at inddragelse i brugsrettede og anvendelsesorienterede byggeprojekter højner elevernes motivation, faglige udbytte og generelle uddannelses-tilfredshed.

Nedtagningsarbejde med respekt for konstruktionens oprindelige udformning

Komandopostens tilstand nødvendiggør at nogle bygningsdele repareres, mens andre byggelementer i et vist omfang udskiftes i forbindelse med nedtagningen og flytningen af bygningen til en ny placering. Udvalgelsen af disse byggelementer åbner op for en faglig diskussion, der giver eleverne indblik i, hvordan man tilgår nedtagning og genopførelse for en bevaringsværdig bygning med respekt for konstruktionens oprindelige udformning og arkitektoniske og kulturhistoriske værdier.

Byggepladser introducerer elever til den virkelige verden

I forbindelse med nedtagningen og genopførelsen af bygningen, etableres en byggeplads omkring banelegemet. Byggepladsen vil i størrelse og udformning ligne en tilsvarende byggeplads i en typisk dansk bygge- og anlægsvirksomhed med skurvogne, omklædningsrum, toiletvogne, m.v. Efterhånden som projektets forskellige faser skrider frem, vil byggepladsen give en god introduktion til det faglige arbejdsmiljø, der udspiller sig på byggeprojekter i den virkelige verden.

Tidsplan

Flytningen af den bevaringsværdige kommandopost planlægges udført i faser, da anlæggelse af en ny vej i banegraven medfører, at kommandoposten senest skal fjernes fra den nuværende placering i efteråret 2015.

Fase 1 er derfor nedtagning af kommandoposten, herunder registrering mv. Fase 1 planlægges gennemført i august og september 2015, såfremt der gives tilsagn om støtte til projektet. Herefter opbevares alle materialer i en lagerhal.

Fase 2 er selve genopførelsen, der planlægges gennemført, når der er givet tilsagn om støtte til denne del af projektet.



mercantec KPF

Kommandoposten hvor den står nu 3 af 6




mercantec

KPF
ARKITEKTER


Kommandopost Viborg Station

Flytning af eksisterende kommandopost til ny placering

KPF Arkitekter AS • 8. november 2013

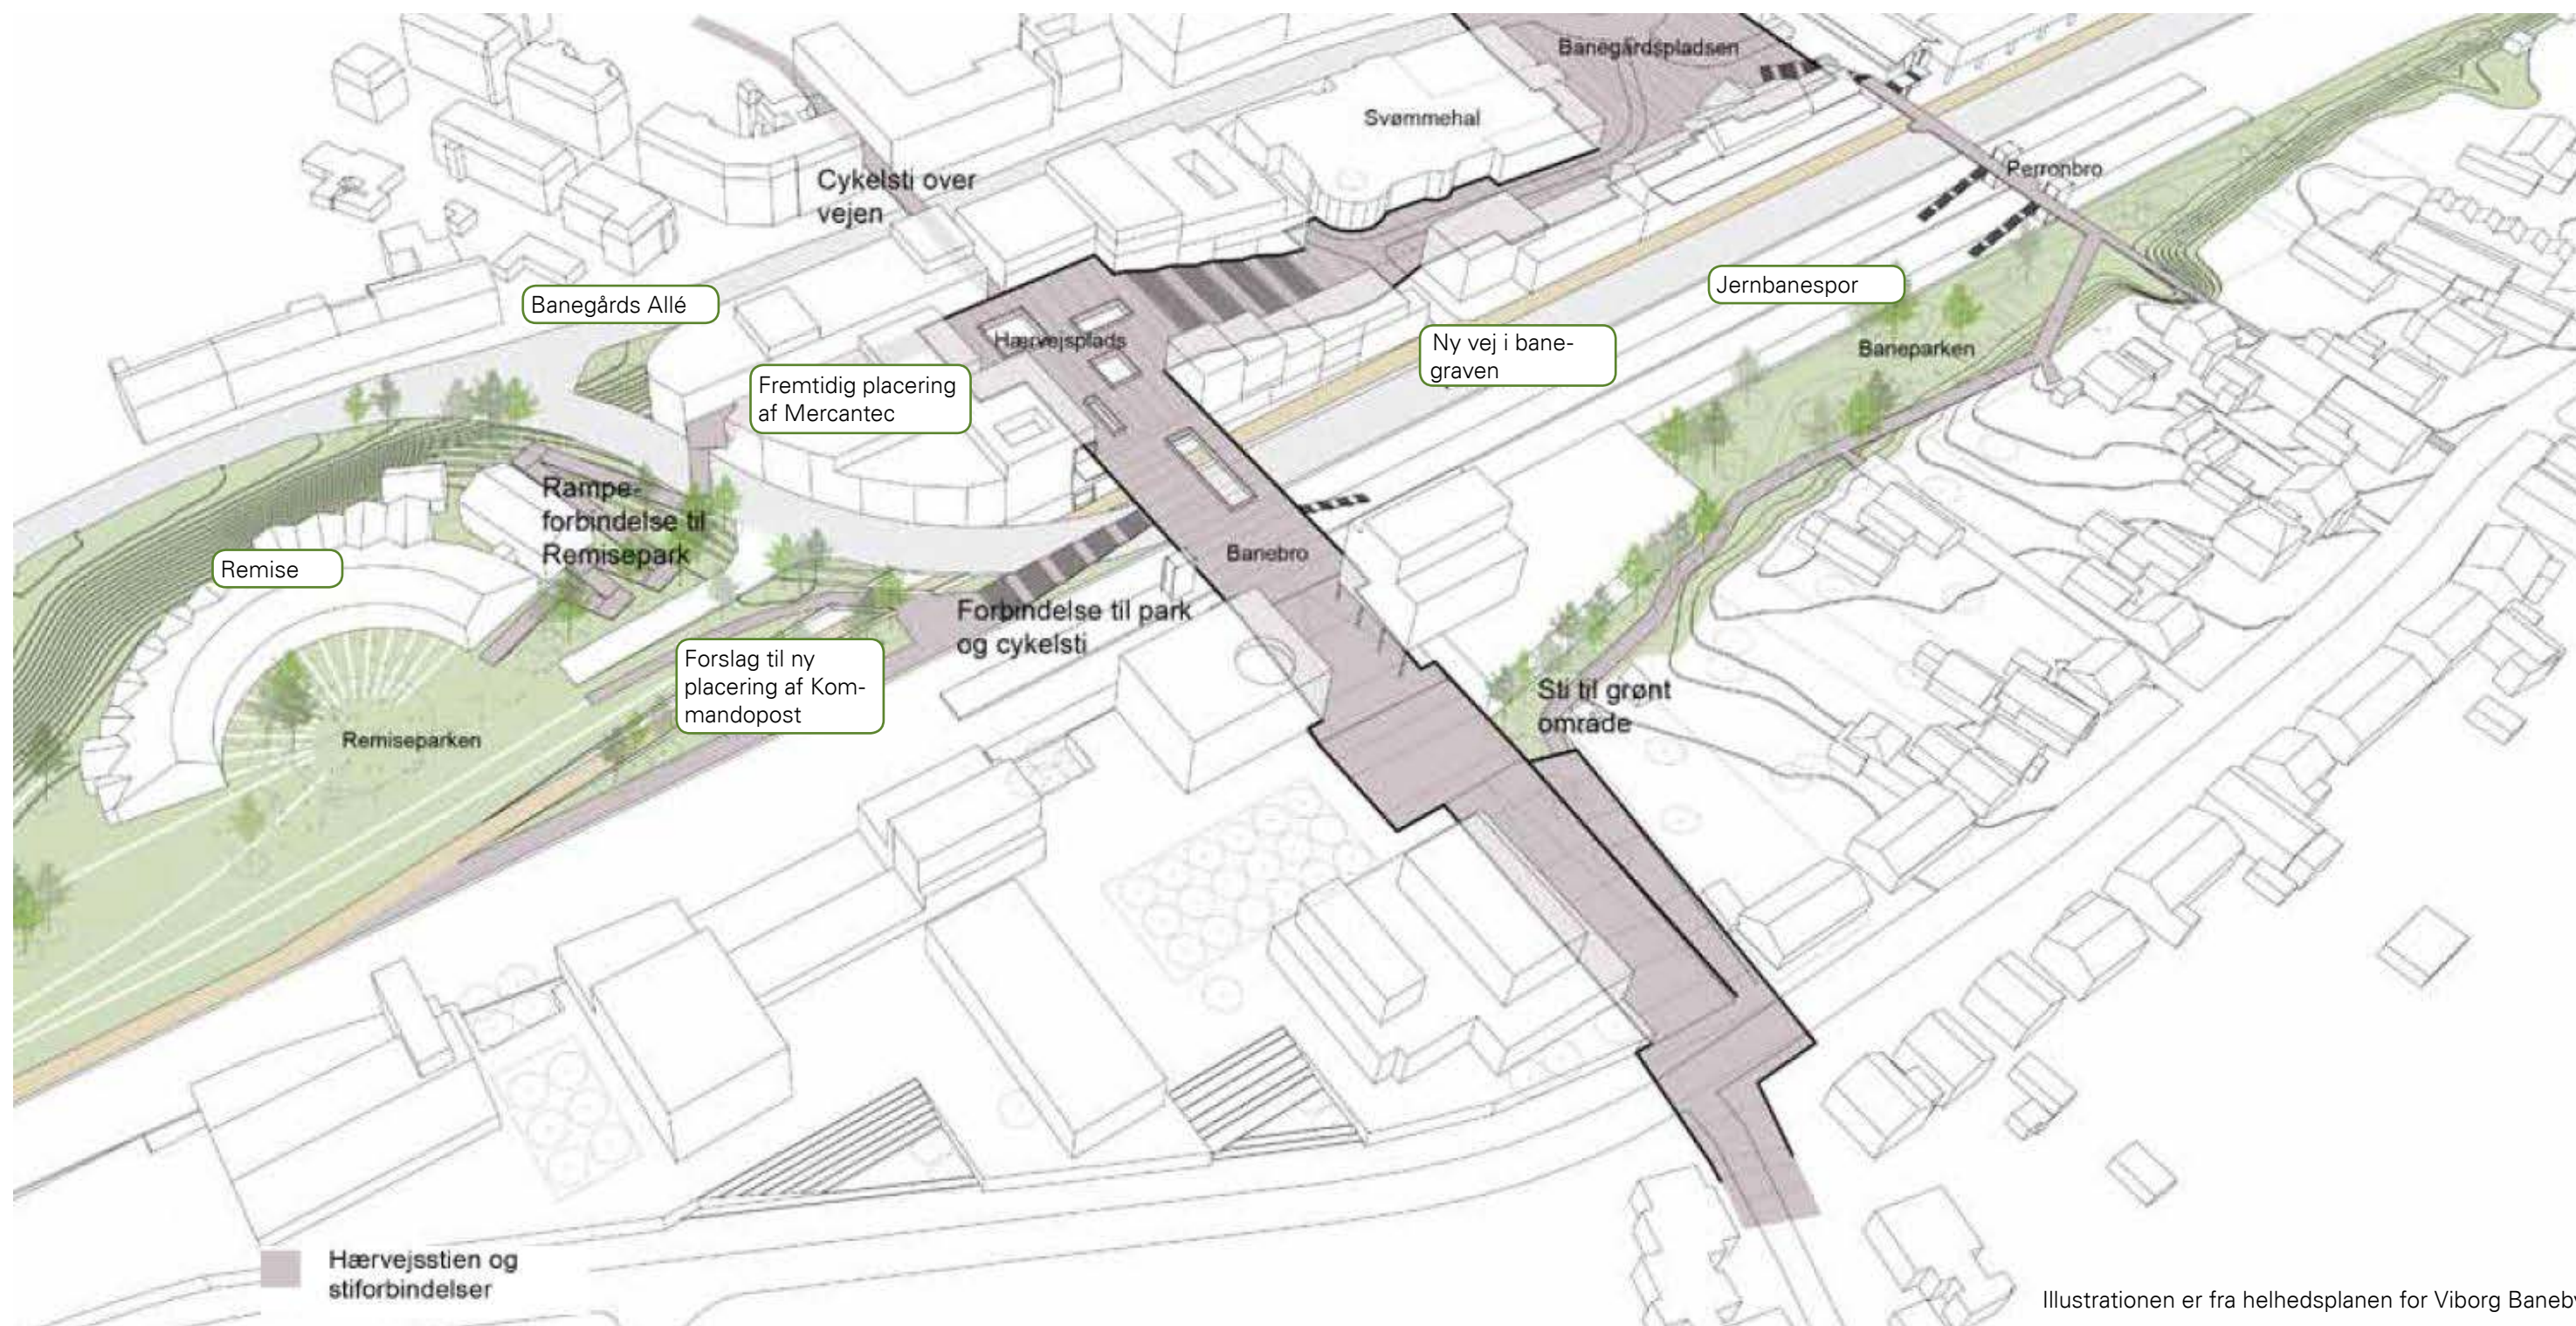

Illustrationen er fra helhedsplanen for Viborg Baneby

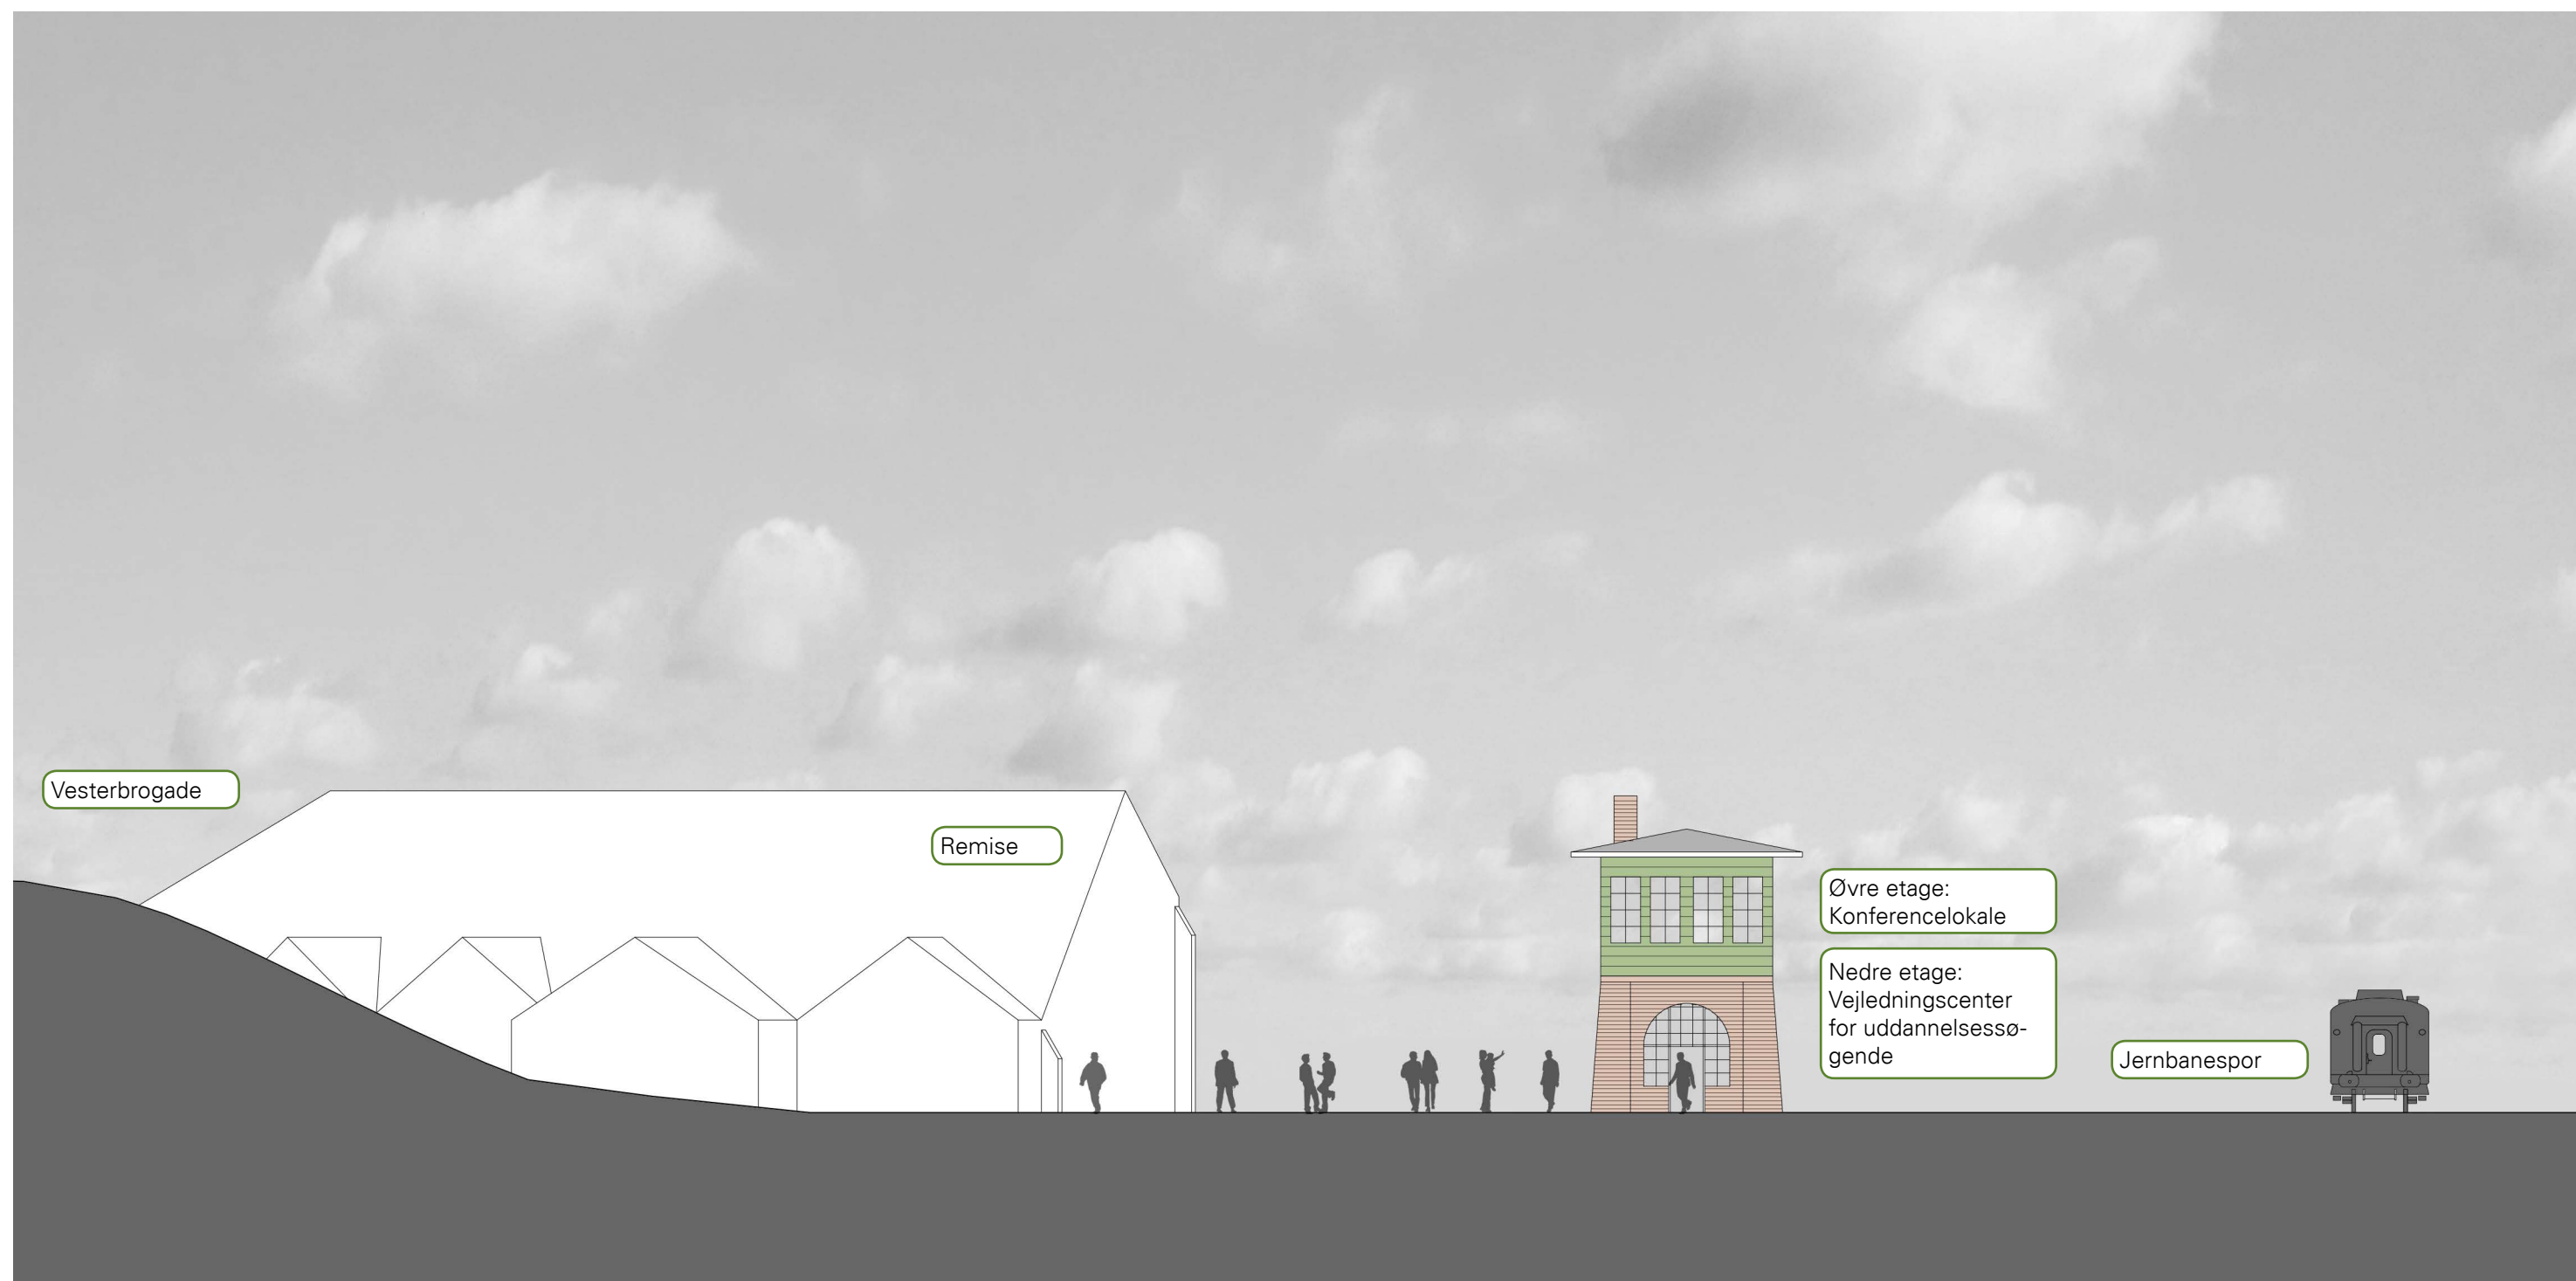

mercantec

KPF
ARKITEKTER

Kommandopost Viborg Station

Flytning af eksisterende kommandopost til ny placering

KPF Arkitekter AS • 8. november 2013

Landskabssnit A 1:200 ved A3

Side 6 af 6