

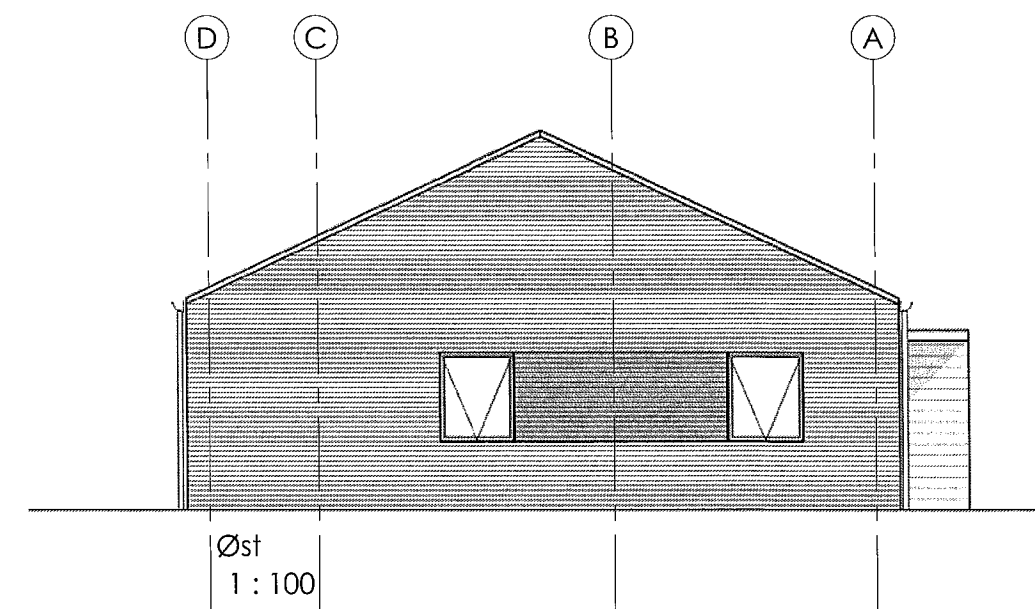
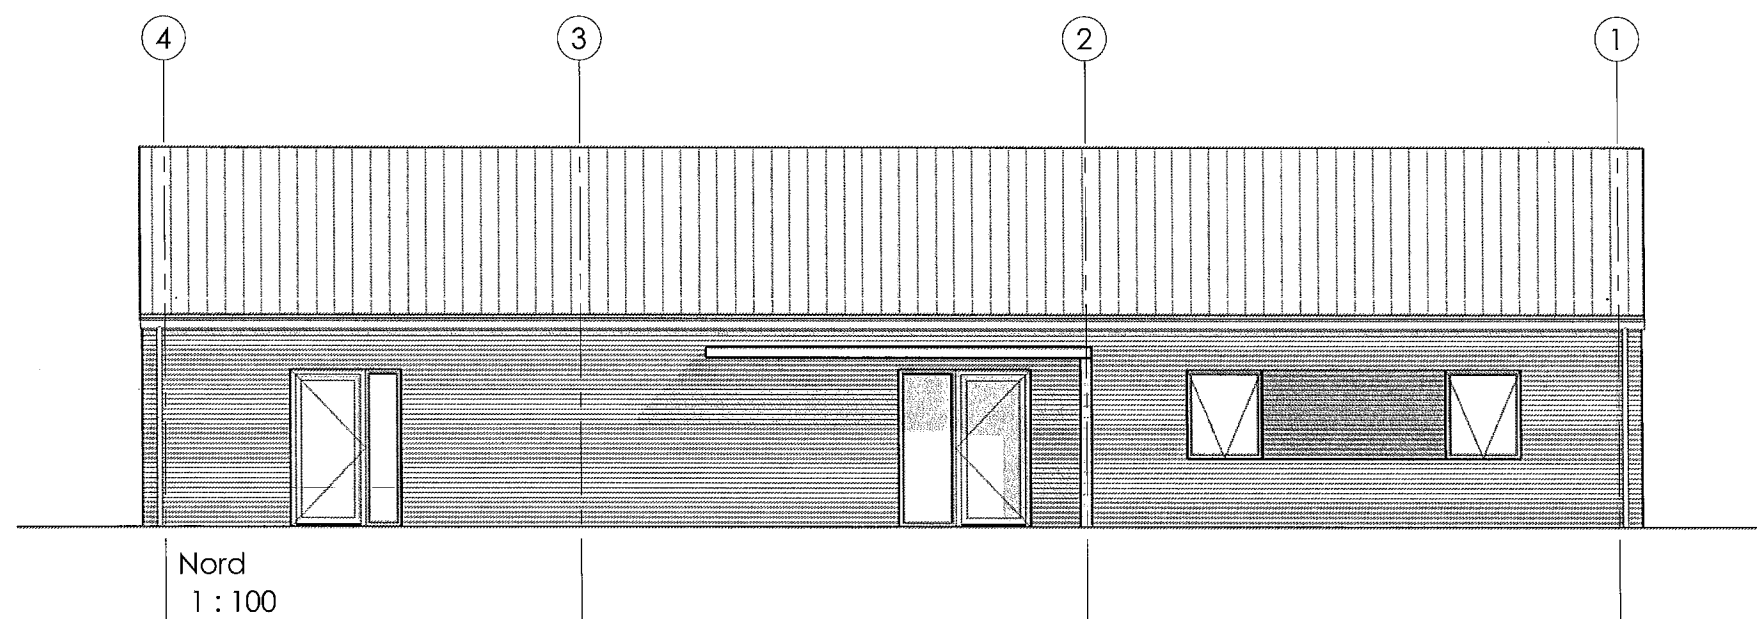


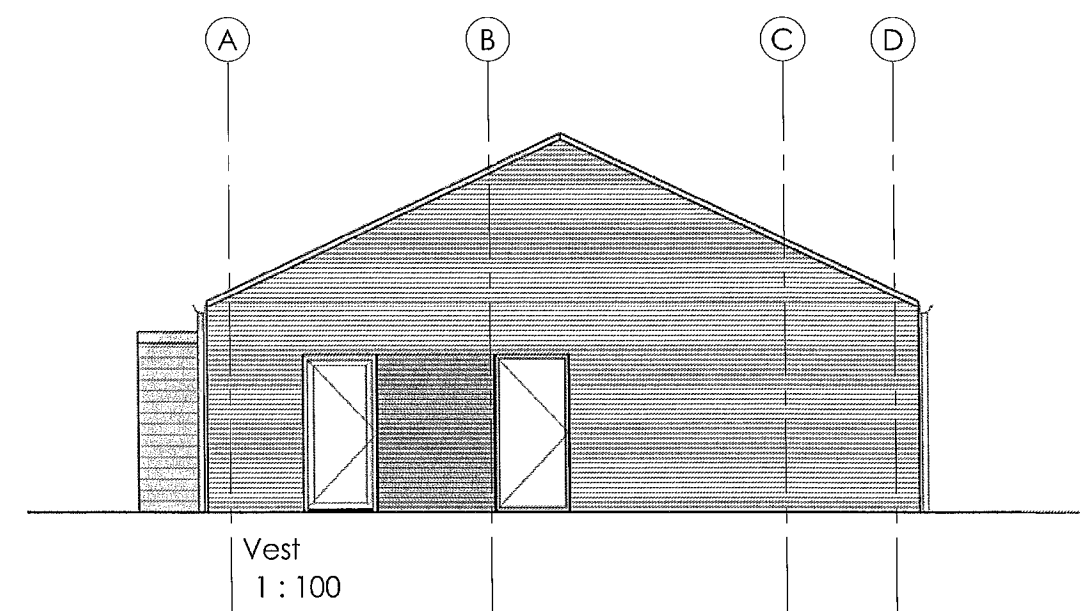

MYNDIGHEDSPROJEKT

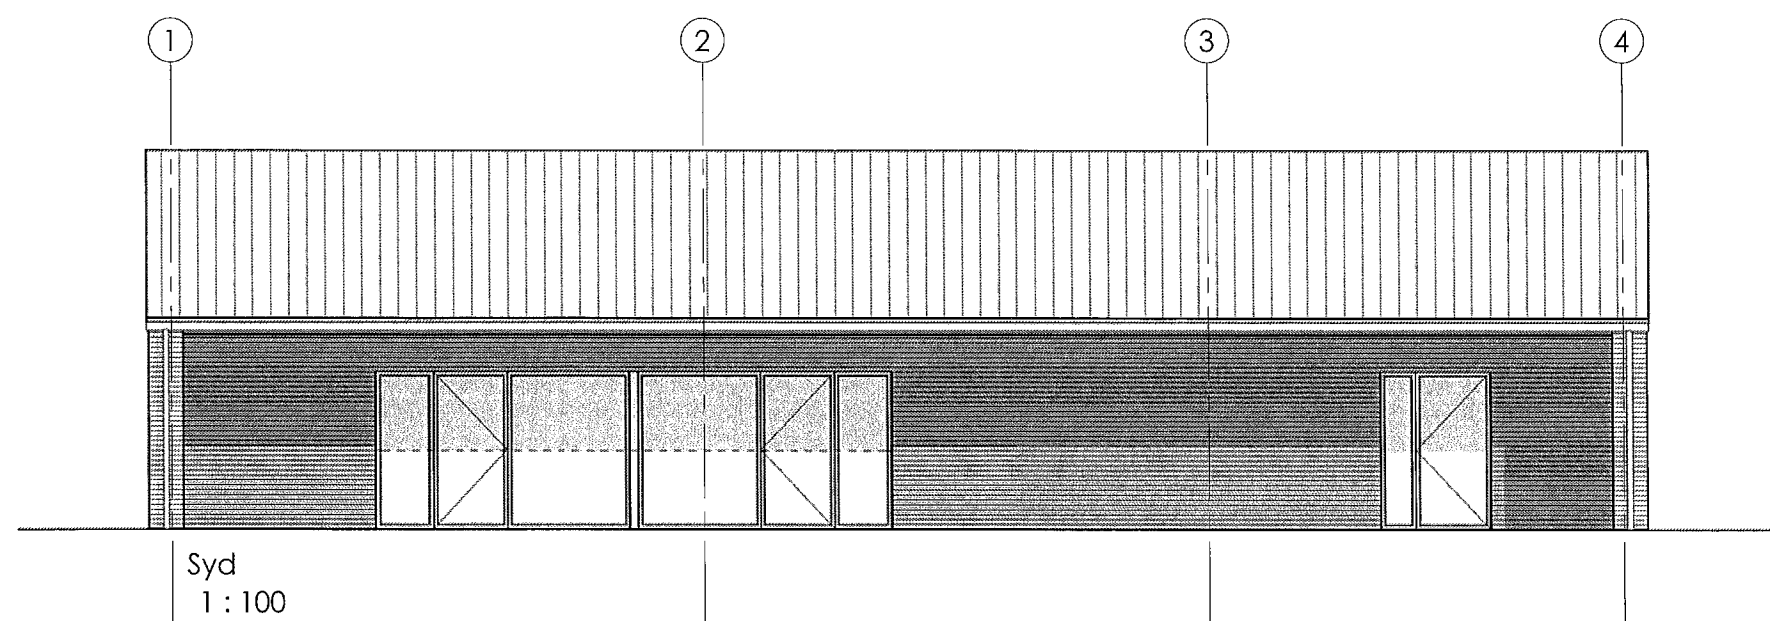

BYGHERRE: Viborg Kommune
SAG: Asmild Toft - Bosted

EMNE: Facader_fælleshus





SAG NR.: 13.86

MÅL: 1 : 100 **DATO:** 05.09.2014

INIT.: BT

TEGN.NR.:

3.10

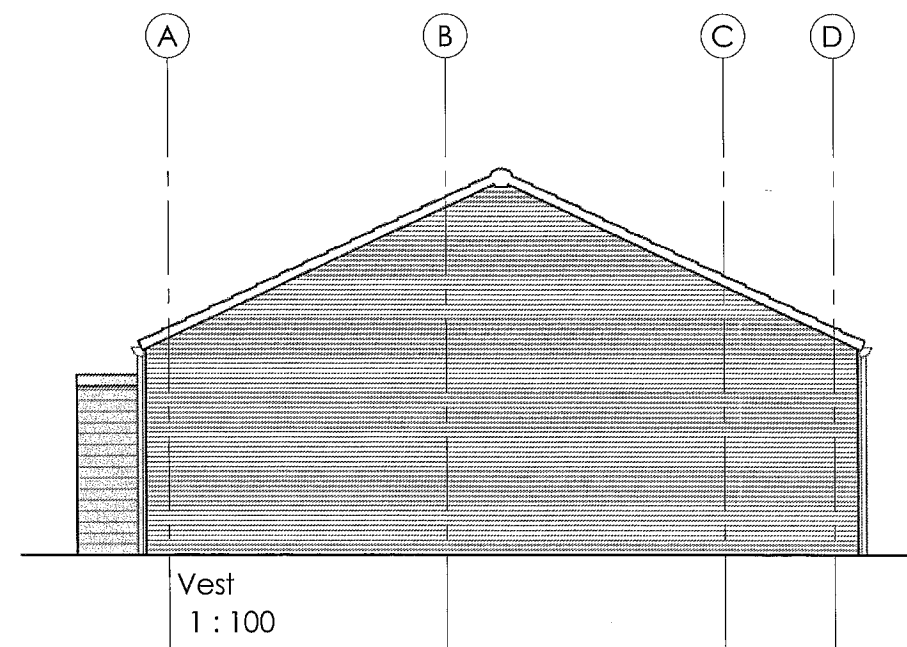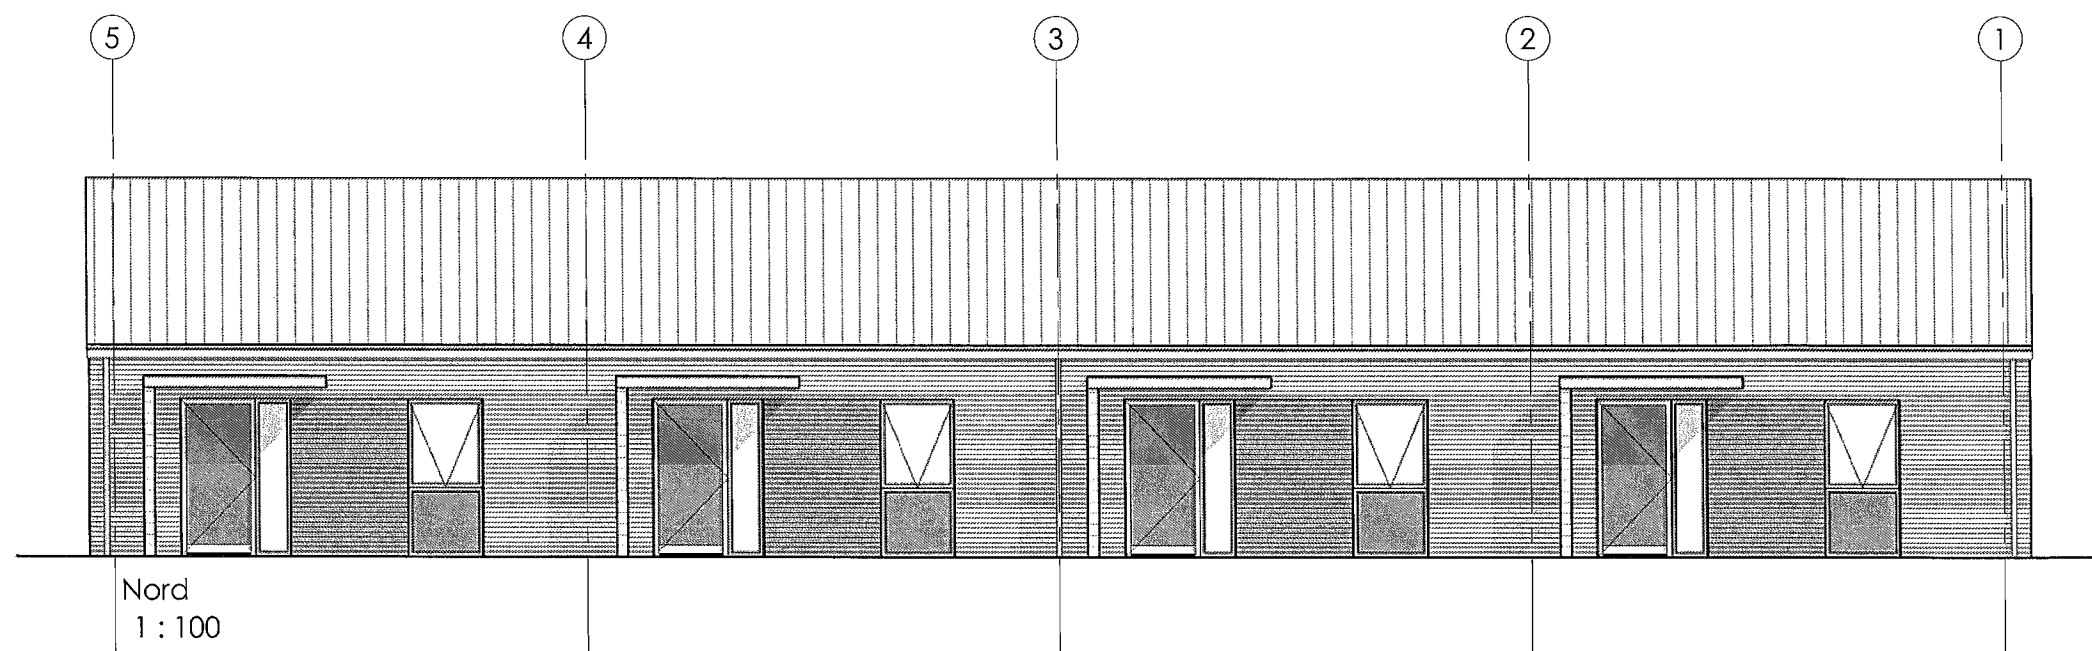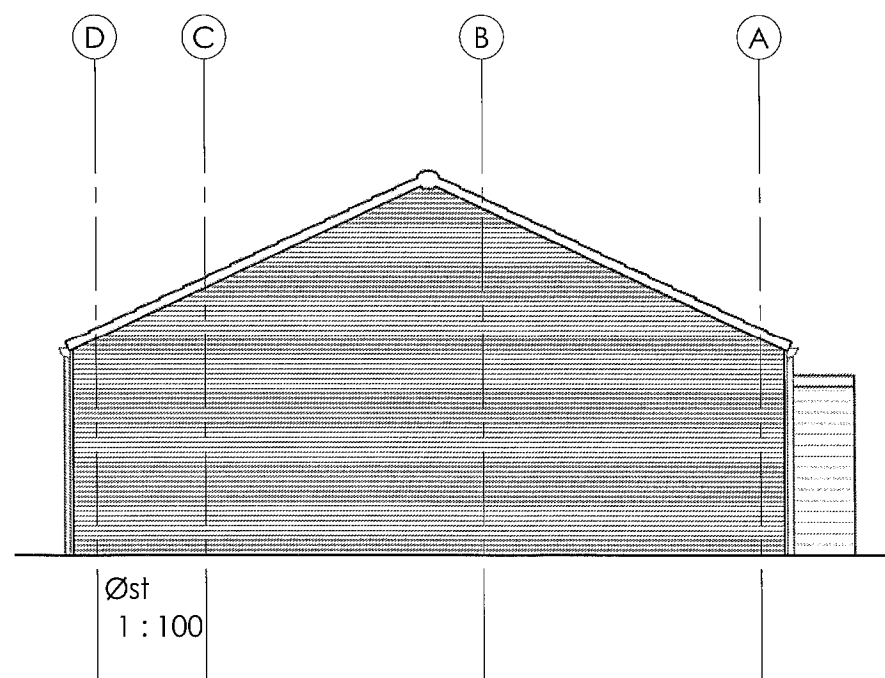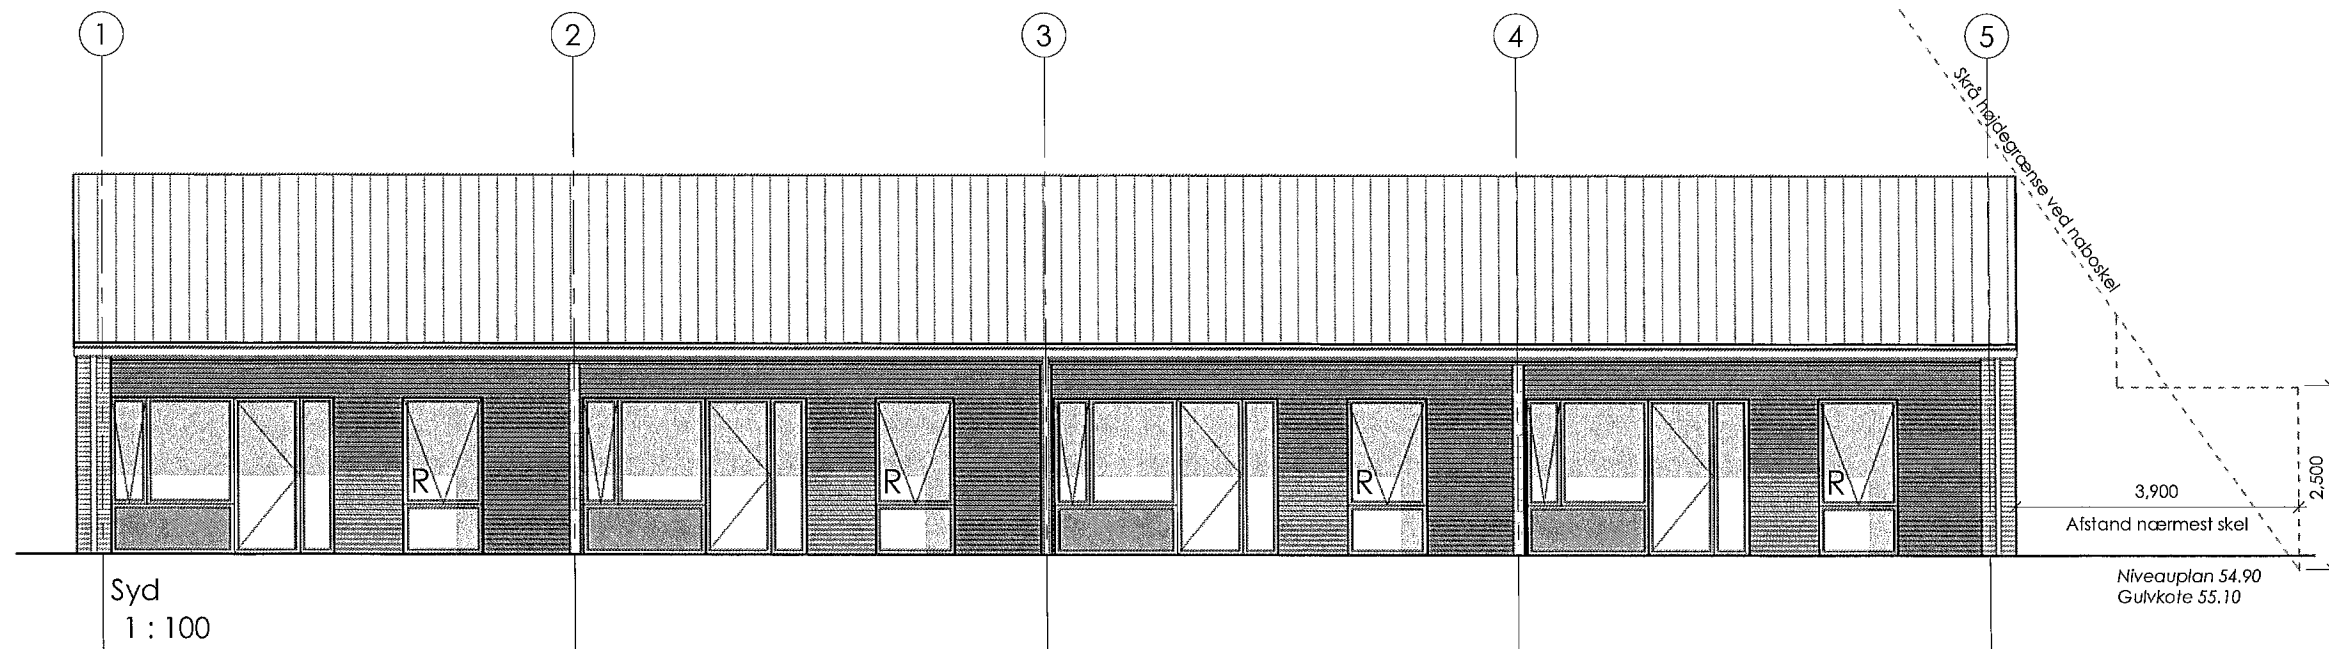

Note
 Vinduer markeret med "R" anvendes som redningsåbninger.
 Ruder der føres til gulv, udføres med sikkerhedsglas.
 NBI Denne facadetegning gælder for boligenhederne A & B - boligenhed C er spejlvendt.



BYGHERRE: Viborg Kommune
SAG: Asmild Toft - Bosted

EMNE: Facader_boligenheder A, B & C

MÅL: 1:100 **DATO:** 05.09.2014

INIT.: BT

SAG NR.: 13.86

TEGN.NR.:

3.01