


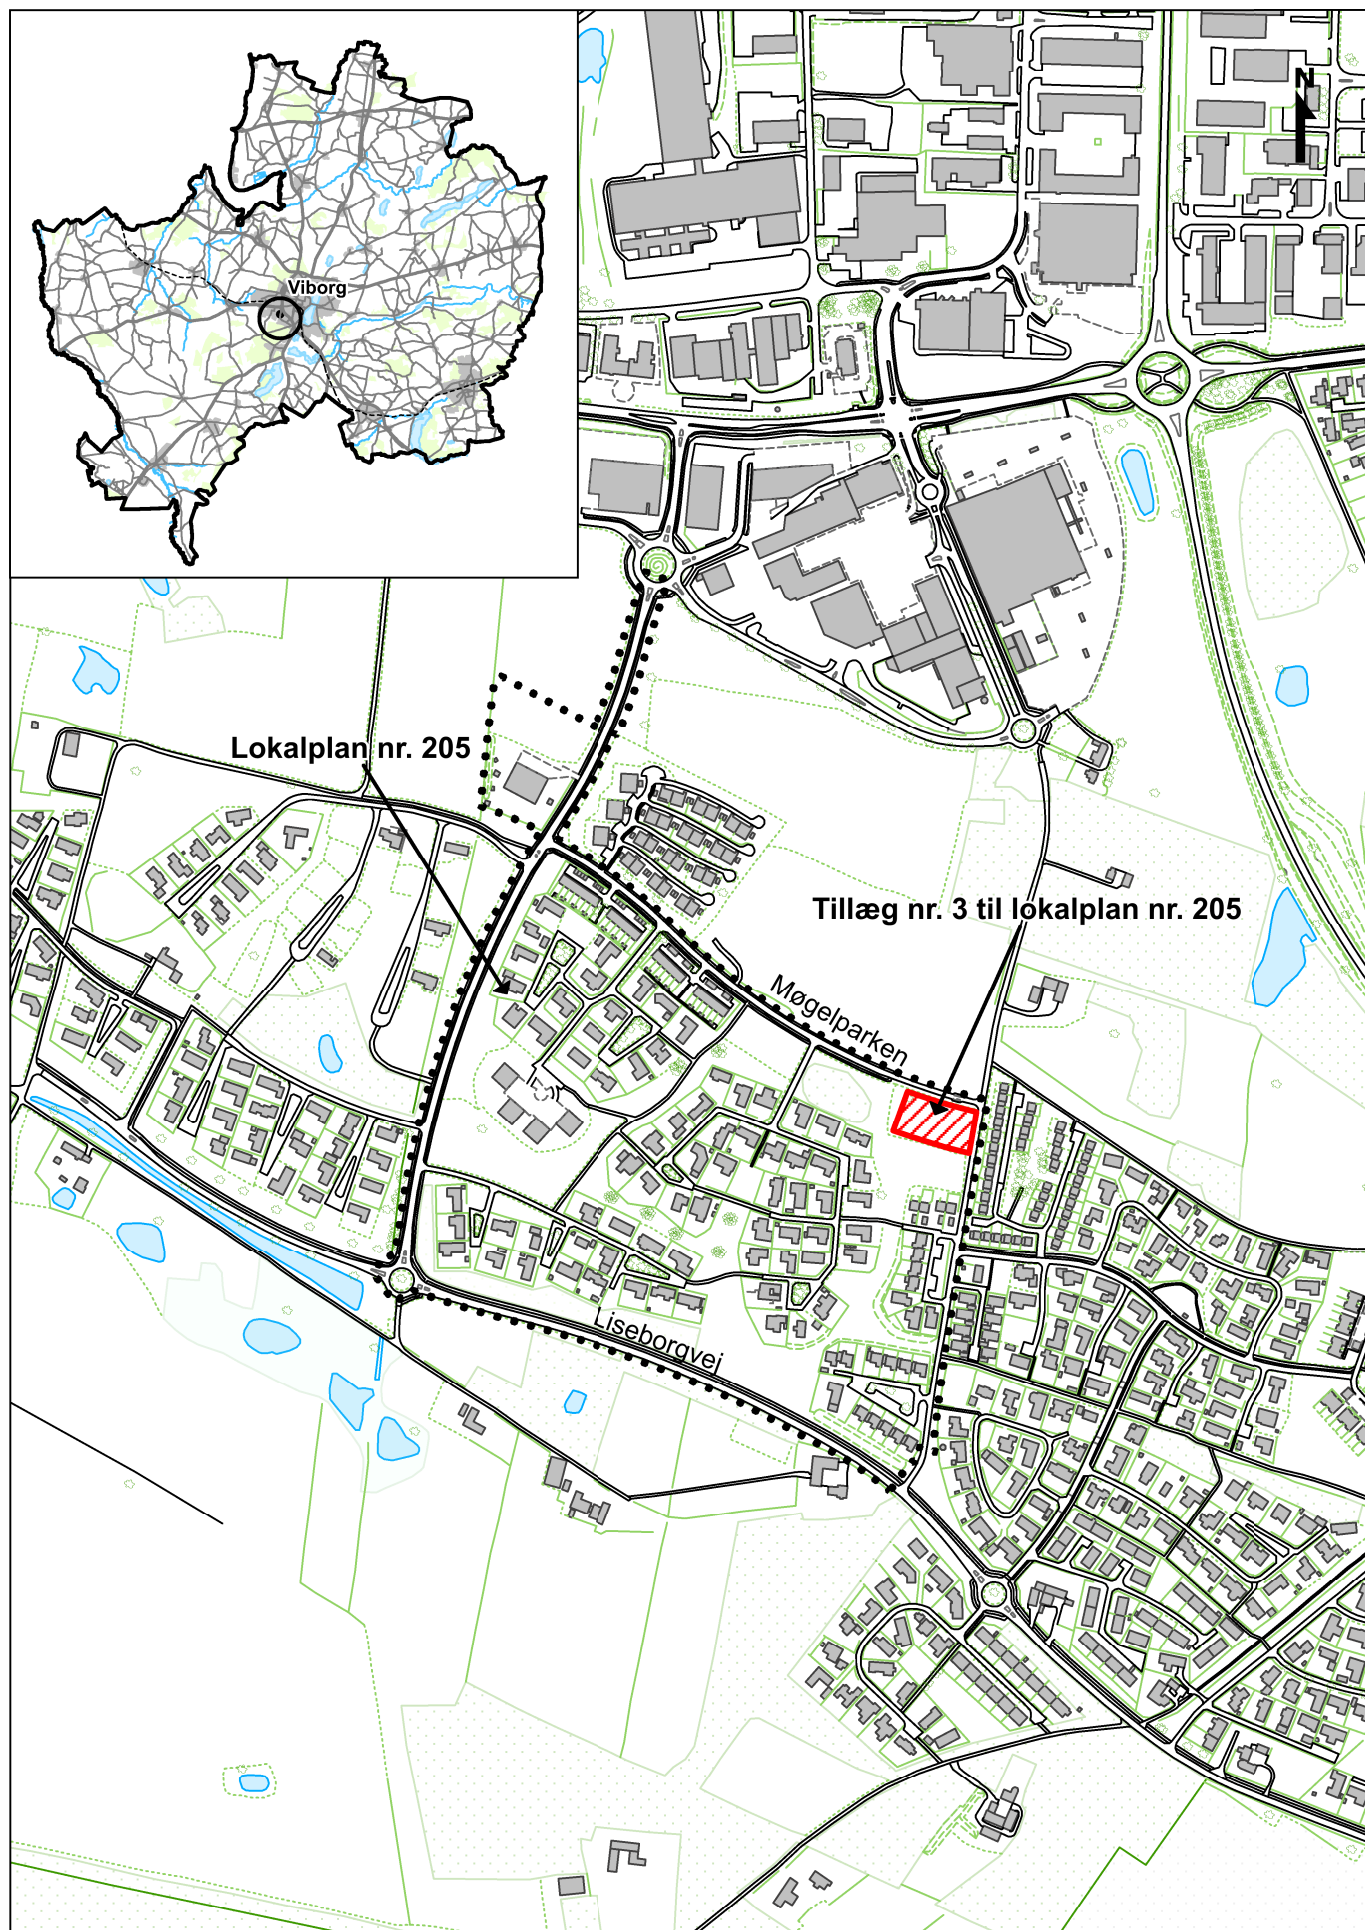

Bilag 1 - Oversigtskort til tillæg nr. 3 til lokalplan nr. 205