


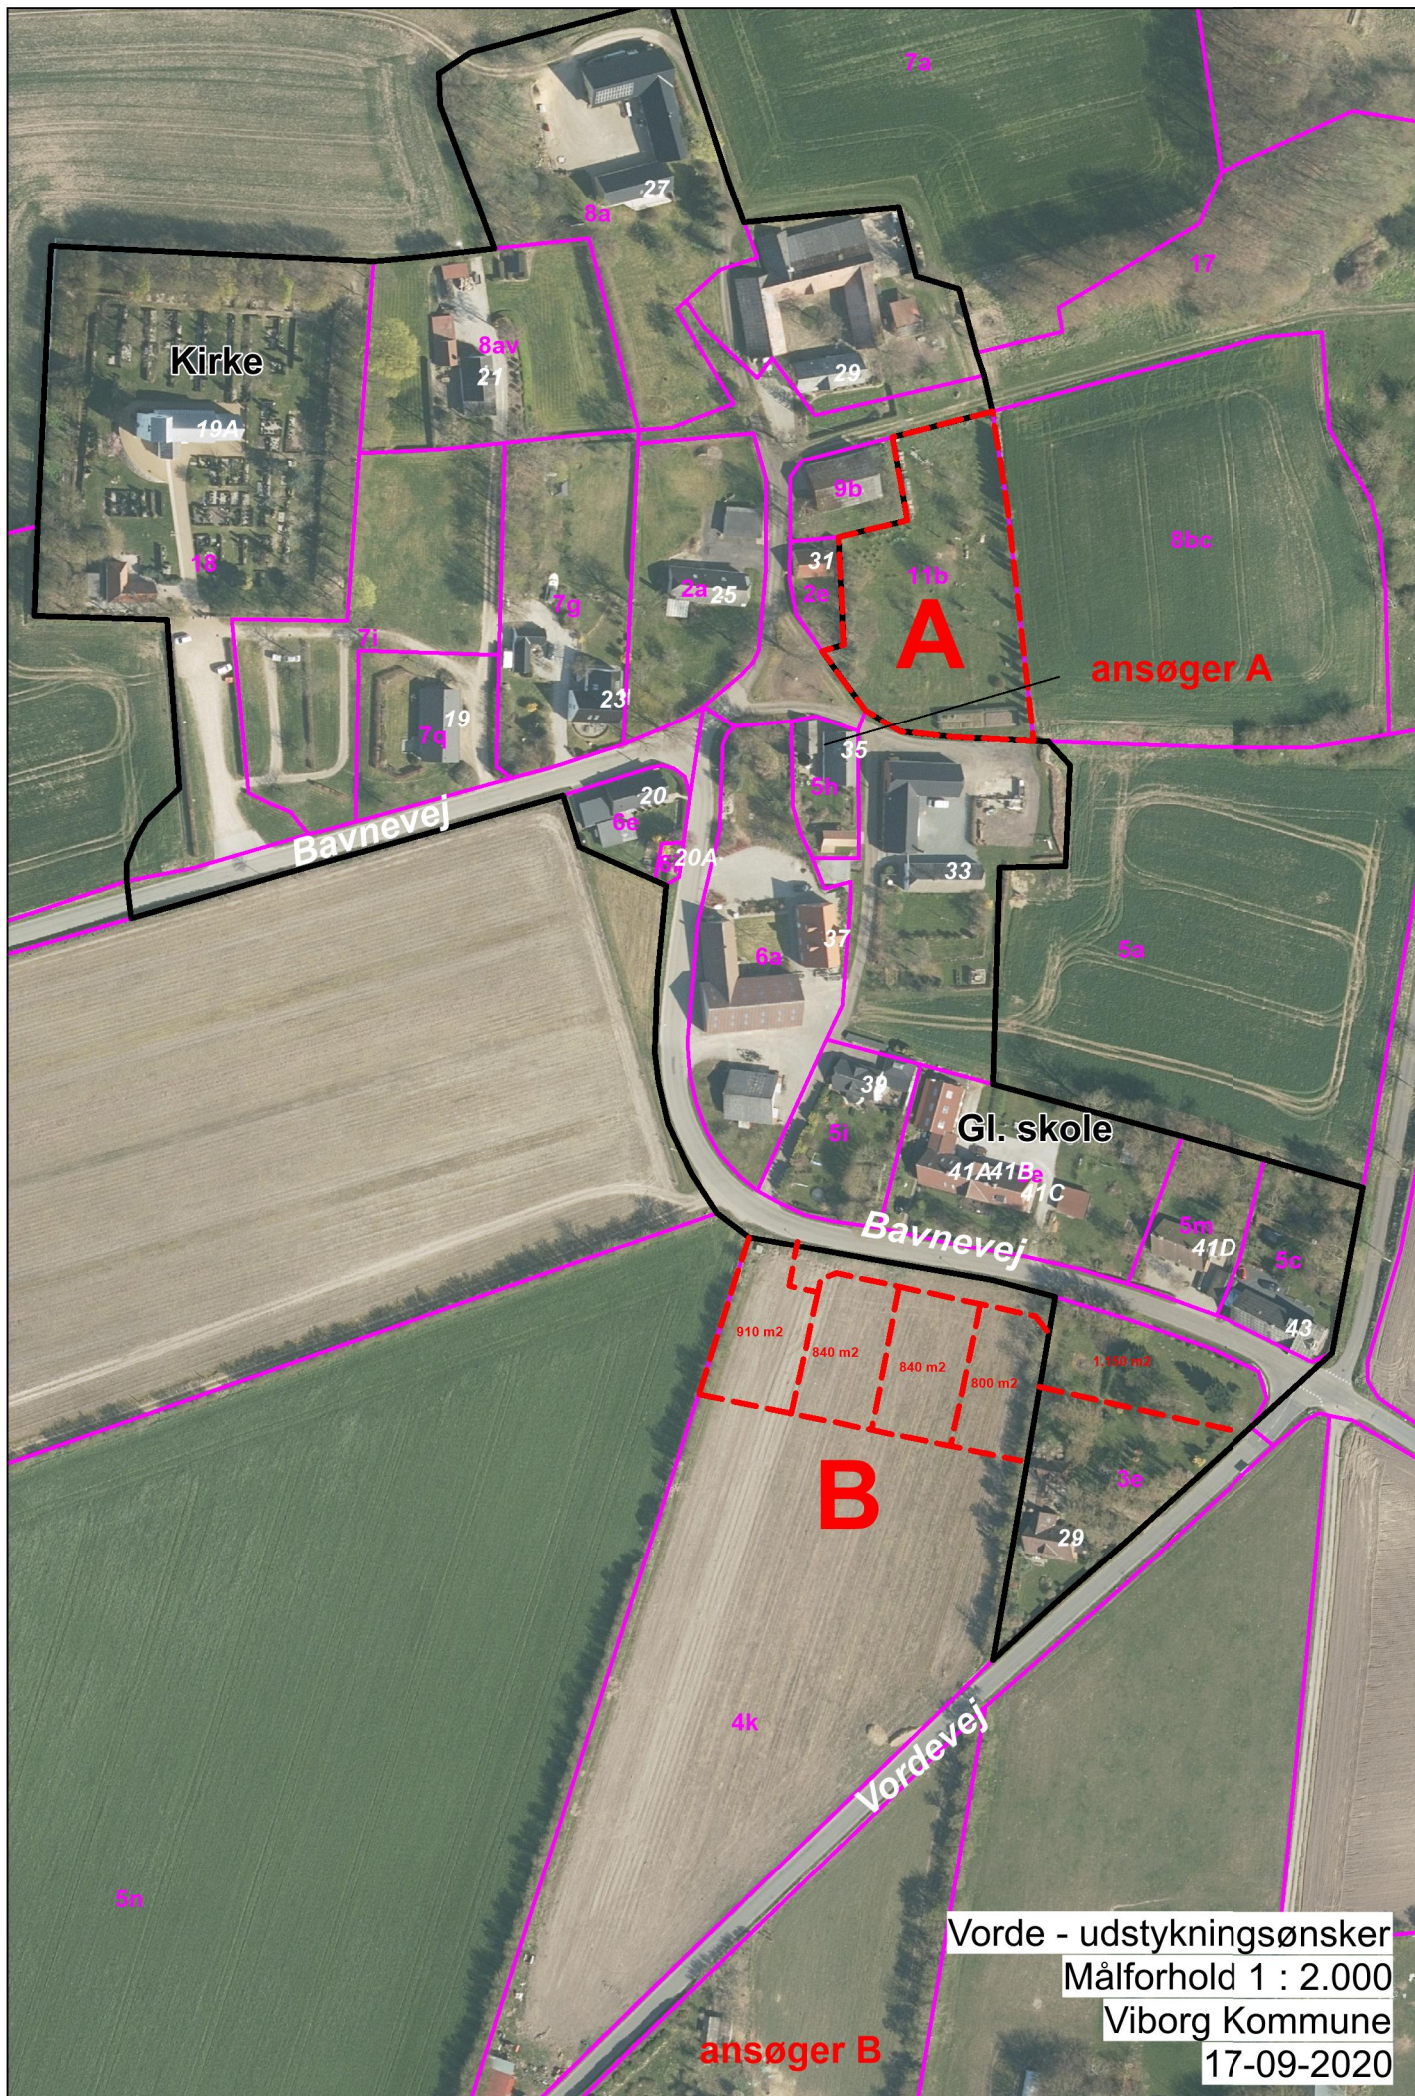

Vorde - udstykningsønsker
Målforhold 1 : 2.000
Viborg Kommune
17-09-2020

FRA: Lars Nørgaard Haahr Jensen larshaahrjensen@fibermail.dk

SENDT: 22. september 2018

TIL: plan <plan@viborg.dk>

CC: Birgit Balle <bkb@viborg.dk>; Lisa Rust Midtgaard <lirm@viborg.dk>

EMNE: Anmodning om udvidelse af landbyafgrænsning i Vorde

Til Viborg Kommune, Teknik og Miljø

Hermed fremsendes en anmodning om udvidelse af landsbyafgrænsningen i Vorde.

Mvh

Lars og Hanne Haahr Jensen

Bavnevej 35, Vorde

Ønsker: Ny bolig på 100 m² i 1½ plan på areal, som ansøger ejer i dag og benytter til have.

Baggrund: Boet 20 år i Vorde, børn flyttet hjemmefra. Nuværende hus egner sig bedre til børnefamilie end til midaldrende ældrepar. Eksisterende bolig (Bavnevej 35, matr. 5h) forventes solgt fra til anden familie.



Matrikel 11 b set fra syd. Området vil i meget begrænset omfang være synligt mod kysten.



Skitse over omtrentlig placering af bygninger på 11b: Villa med et grundareal på ca. 100 m² med tilhørende dobbelt garage/carport med tilhørende teknikrum/værksted (ikke målfast!).

14-05-2020

sagsnr. 19/27660 og 2007/22258

Jeg hører gerne nærmere med henvisning til det tidligere løfte og korrespondance om justering af rammebestemmelser.


Indsendt af Dorte Høg Dudeck

Ønsker: At udstykke 4 grunde på 800 m² på nordlige del af mark til Vordevej 46 (matrikel 4k, Vorde by, Vorde) samt 1 grund på 1.150 m² på naboejendom (matrikel 3e).

Baggrund: Ejer bor på gård på Vordevej 46, som ligger syd for Vordevej. Ønsker at udstykke en del af mark til nye boliger.
Ansøgningen blev sendt til Viborg Kommune af landinspektør i 2007, men blev ikke realiseret i forbindelse med revision af kommuneplanen i 2009. Ansøgning er sendt igen i forbindelse med lokal udviklingsplan for Skals, Hjarbæk og Vorde (forslag til kommuneplantillæg nr. 50)



Område B set fra øst langs Bavnevej. Arealet er ubebygget mark i dag og ligger overfor den gl. skole i Vorde.

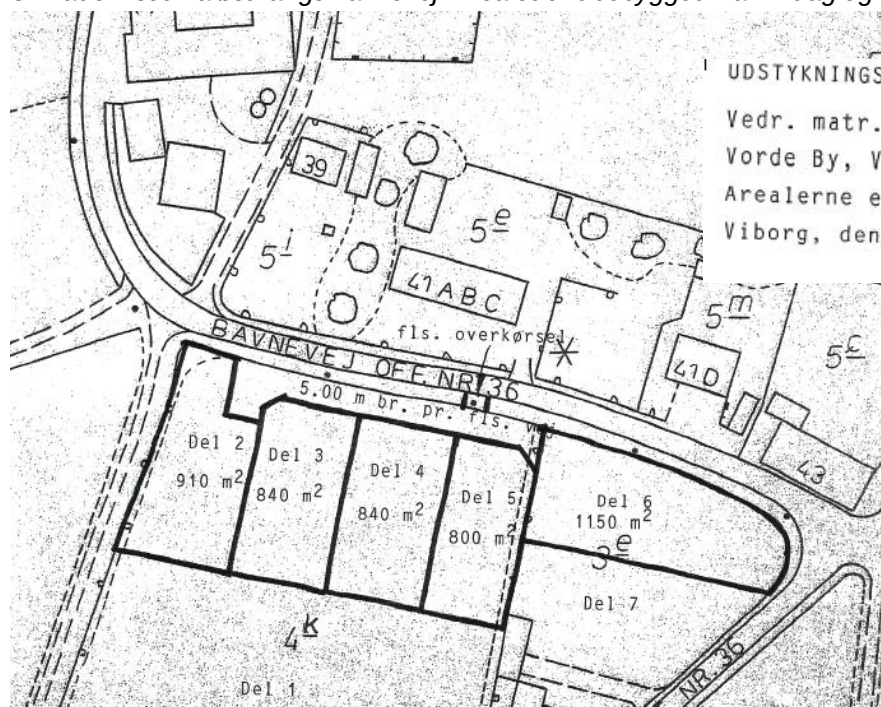

UDSTYKNINGSFORSLAG 1:1000

Vedr. matr. nr. 3e og 4k
Vorde By, Vorde.

Arealerne er ca.-beregnet.
Viborg, den 01.04.2007

Piim Helander
Landinspektør.