


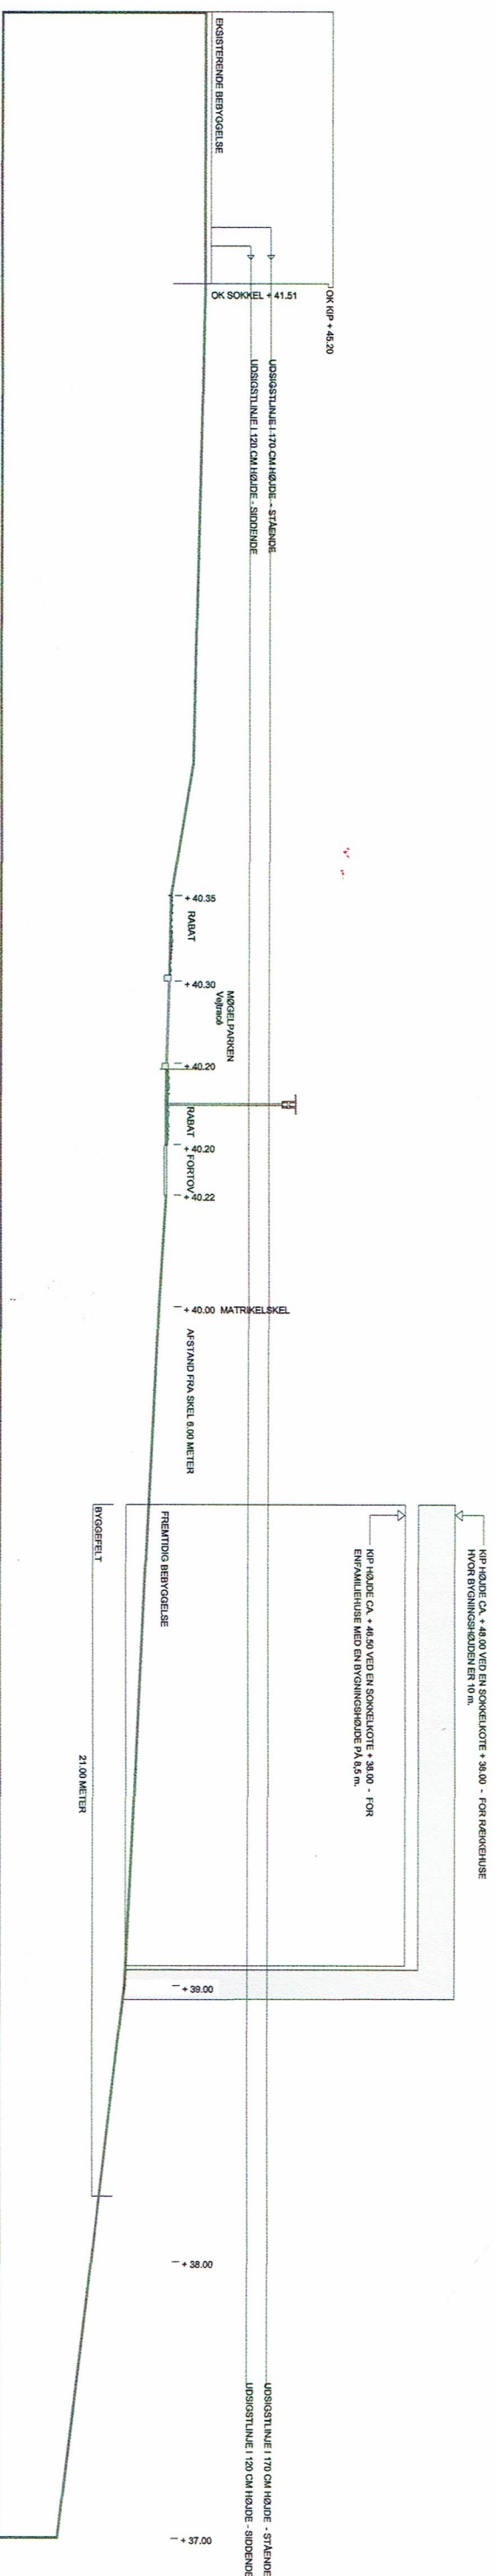

BEBYGGELSEPROCENT PÅ 20 AF 900 m²
HVILKET GIVER UDNYTTELSE PÅ 40 % DE
GIVER 360 m².

9. September 2019 - Mål: FTP



FUGLSANG

ARKITEKTER MAA

Lavendelvej 4, DK – 7800 Skive.

Telefon: 2922 3730 – E-mail: kenneth@fuglsang.as