

Brandvej

Nyt skel

Ny parkeringsplads med vendeplads

Eksisterende parkering

Ny hovedindgang
plejeboliger

Dok.rum
15,5 m²

Eksisterende
haveanlæg
bevares

Gårdhave

Terrasse

Hovedindgang
service

Indgang
dagcenter

Nyt skel

Depot
15 m²

Udestue
24 m²

Depot
15 m²


Terrasse

Eksisterende
demensboliger
der nedrives
efterfølgende

Eksisterende
sansehave
bevares

Afgrænset have for demente


Afgrænset have for demente

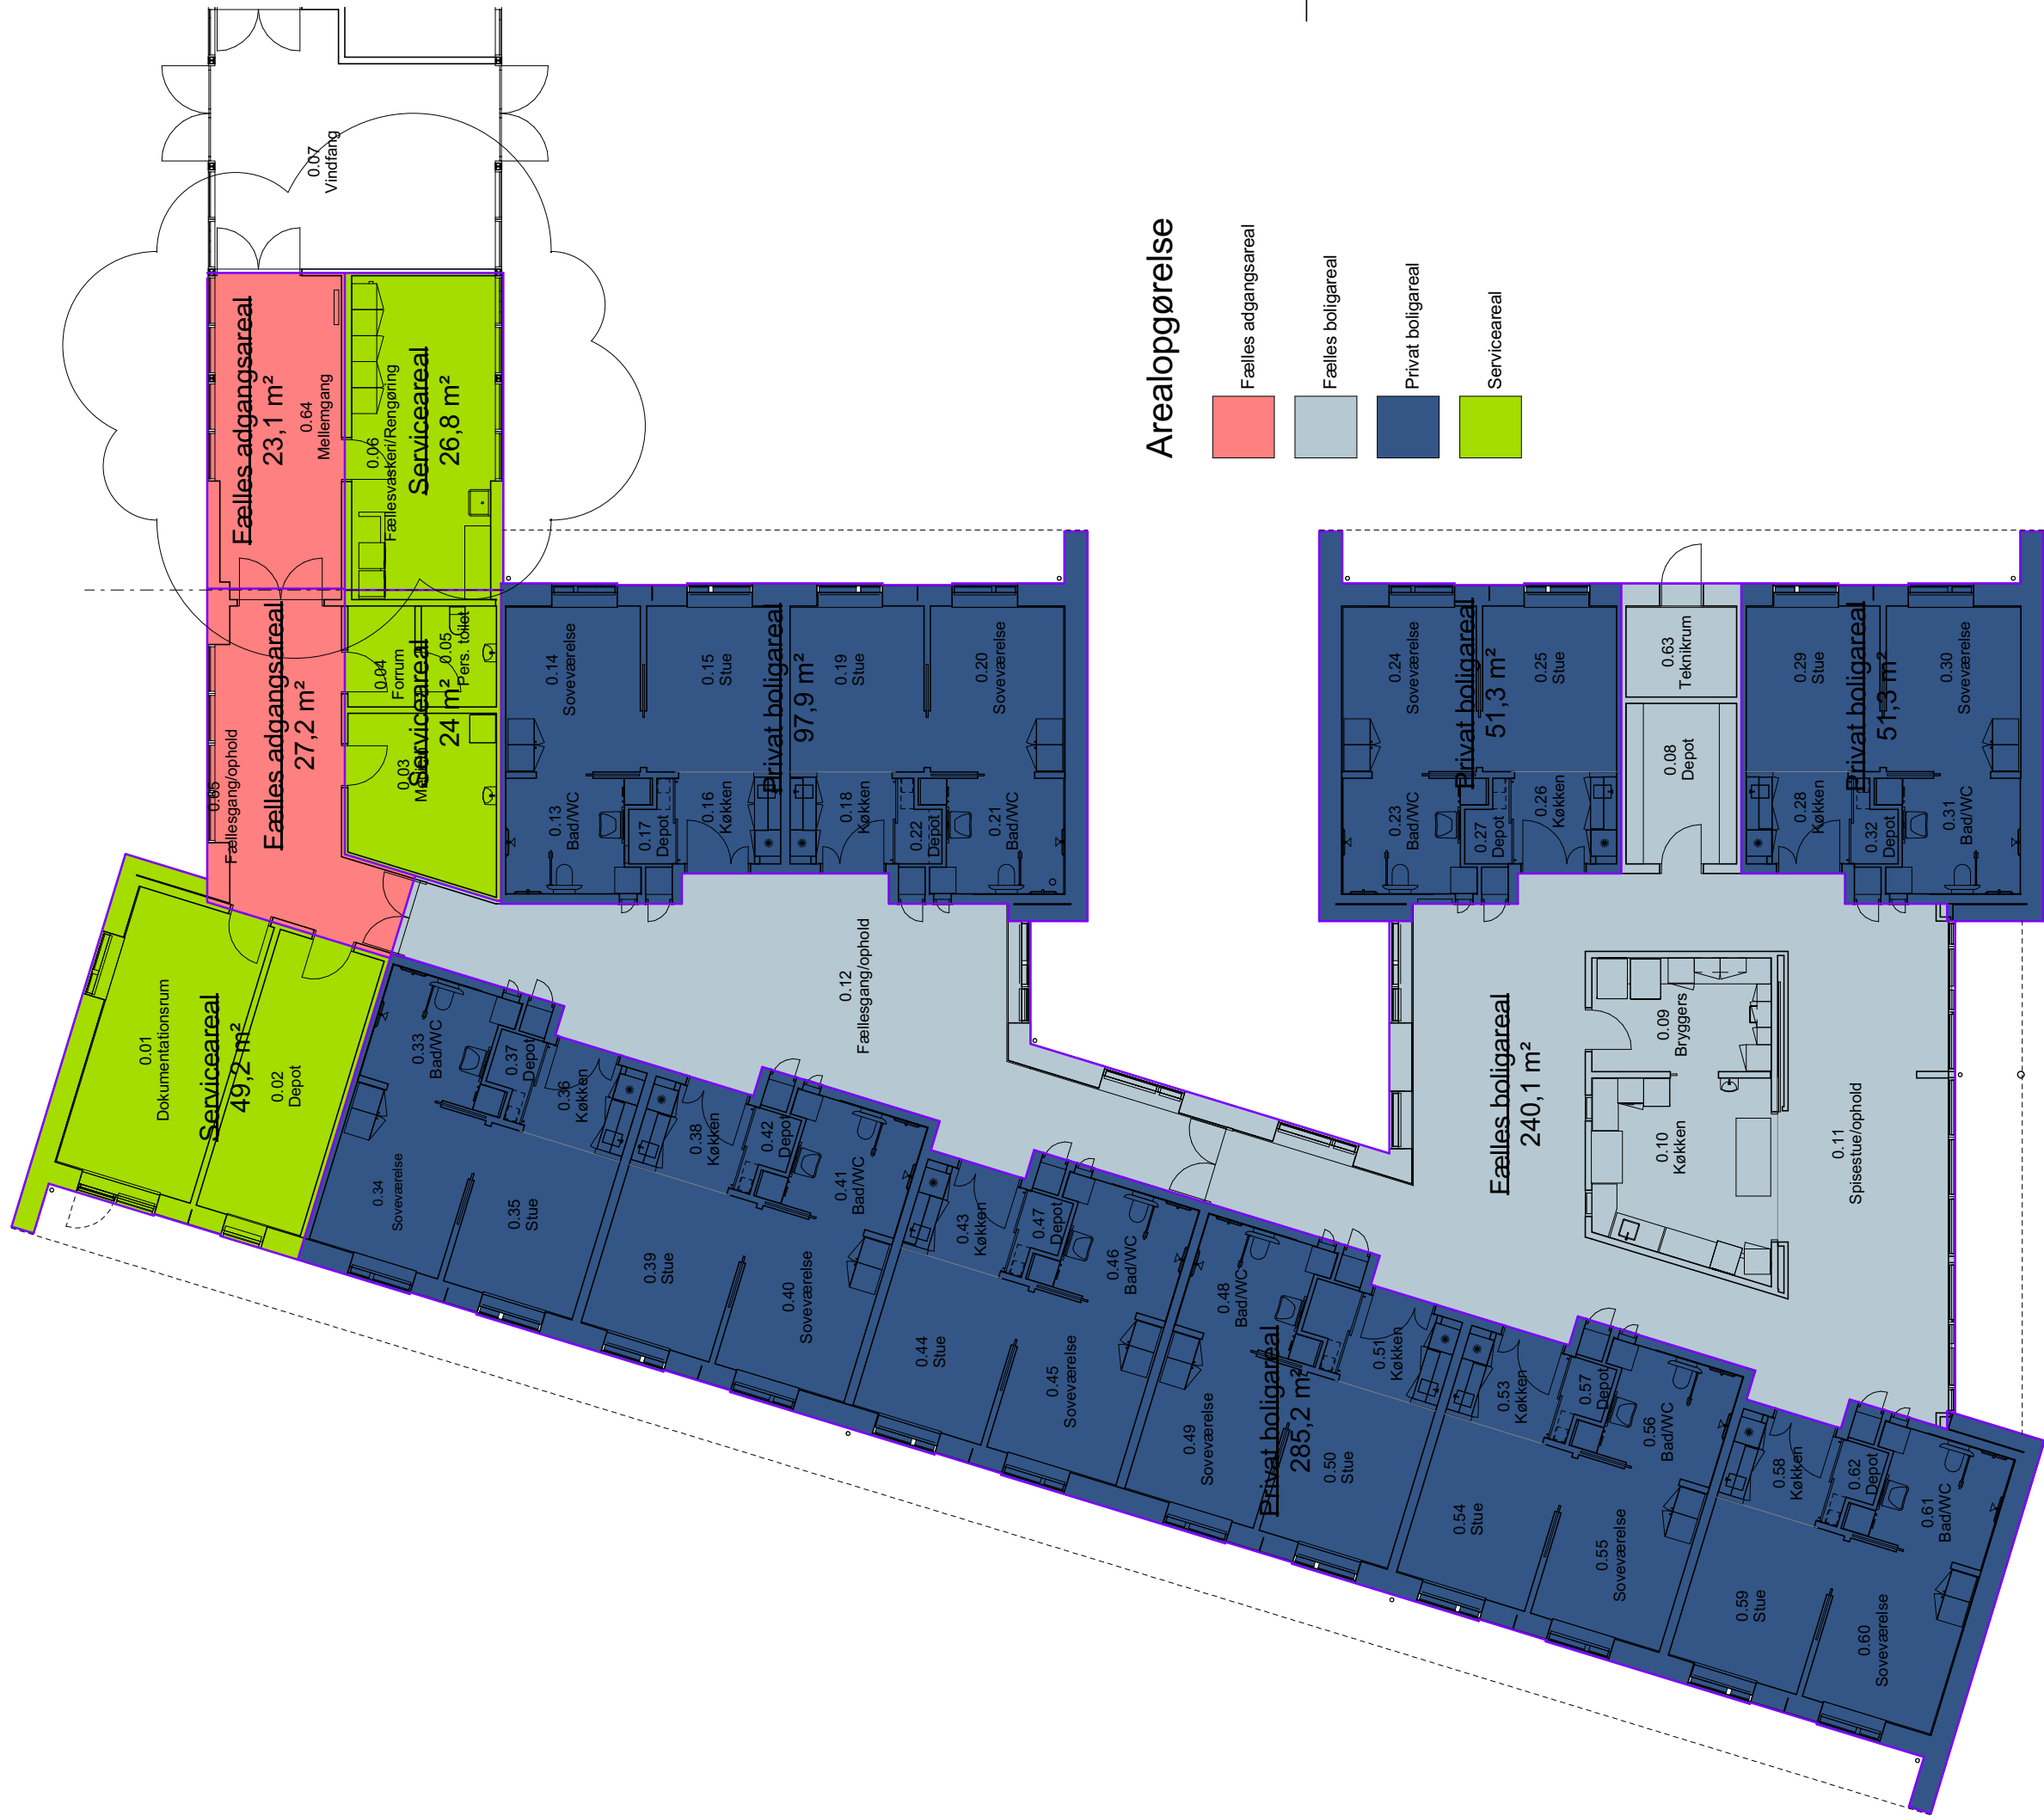


Arealtype	Areal	Bemærkninger
Fælles adgangsareal	23,1 m²	Ombygning
	23,1 m²	
Serviceareal	26,8 m²	Ombygning
	26,8 m²	
Fælles adgangsareal	27,2 m²	Tilbygning
	27,2 m²	
Fælles boligareal	240,1 m²	Tilbygning
	240,1 m²	
Privat boligareal	285,2 m²	Tilbygning
Privat boligareal	97,9 m²	Tilbygning
Privat boligareal	51,3 m²	Tilbygning
Privat boligareal	51,3 m²	Tilbygning
	485,7 m²	
Serviceareal	49,2 m²	Tilbygning
Serviceareal	24 m²	Tilbygning
	73,2 m²	
Ialt:	876,2 m²	

Sum ny tilbygning:
876,2 m²- (23,1 m² + 26,8 m²) = 826,3 m²


Rev. A 06.02.2018
REVISION: REV. DATO:

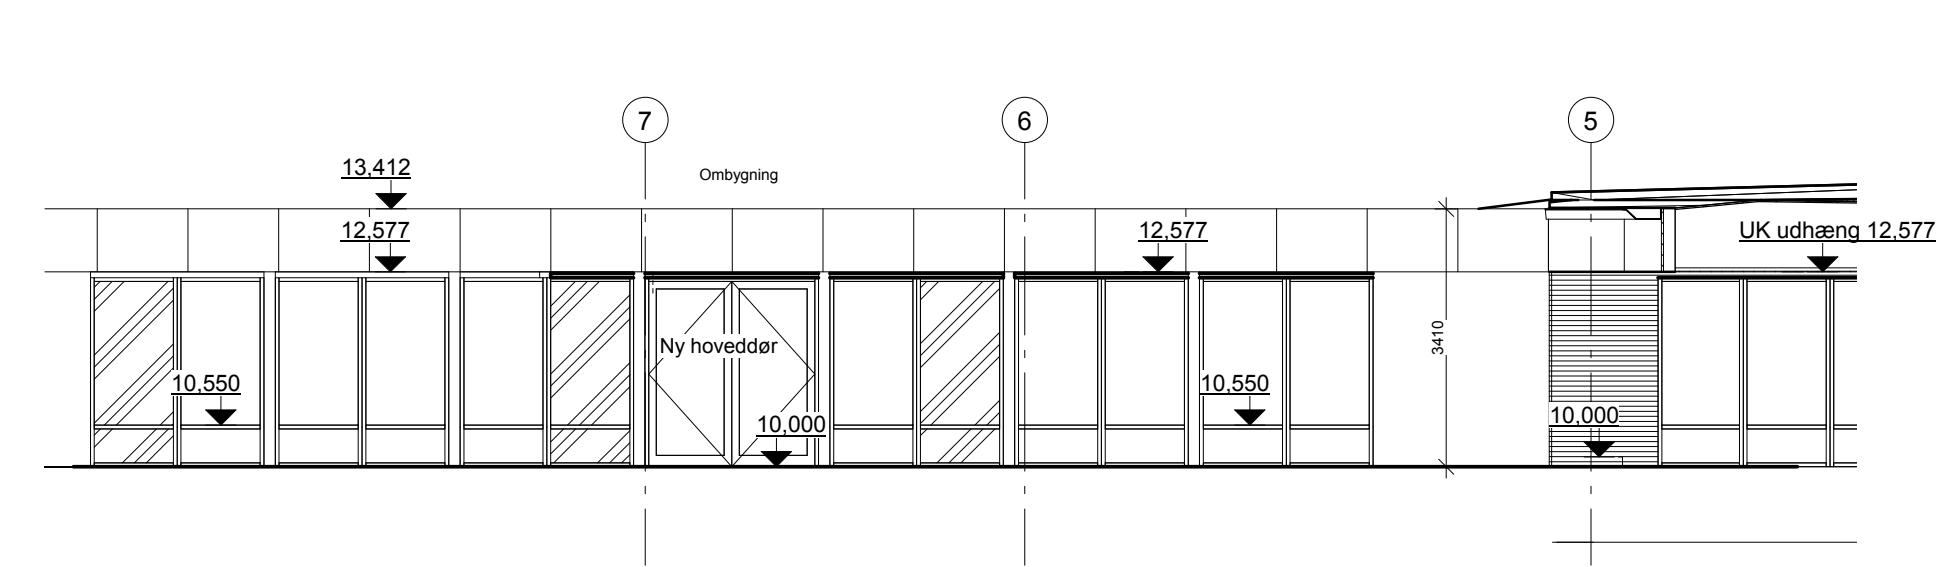


Facade Nord
1 : 100

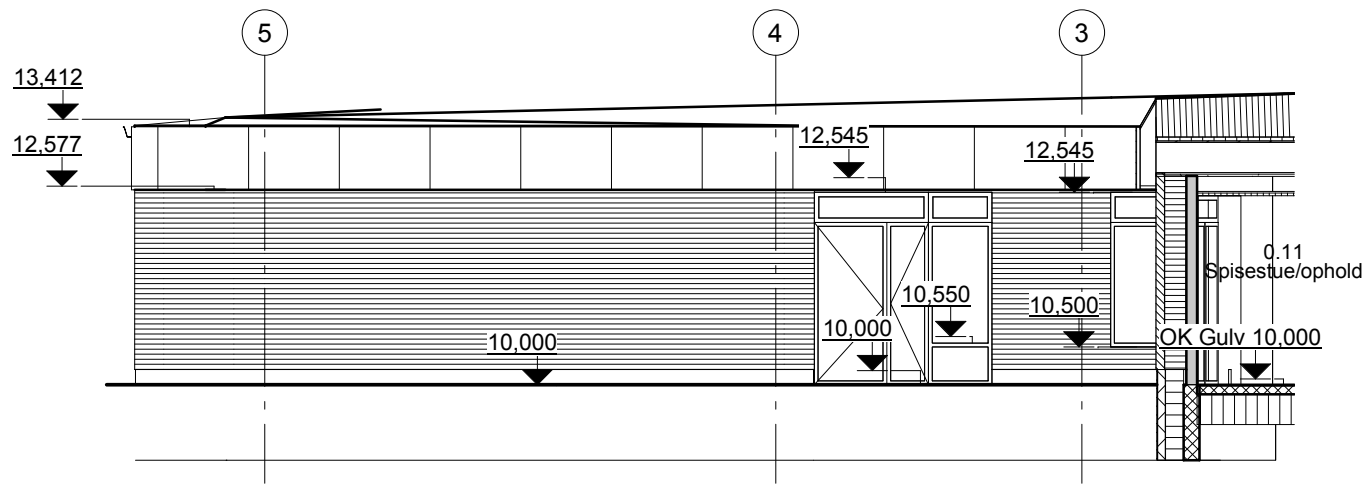


Facade Nord, Gårdhave
1 : 100

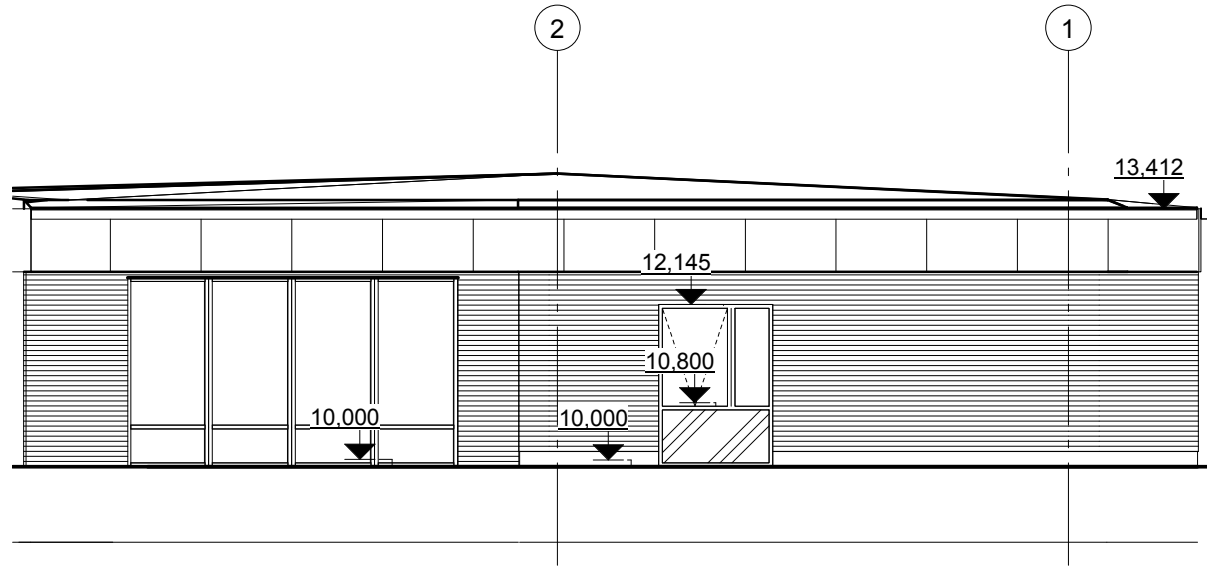


Facade Nordøst
1 : 100

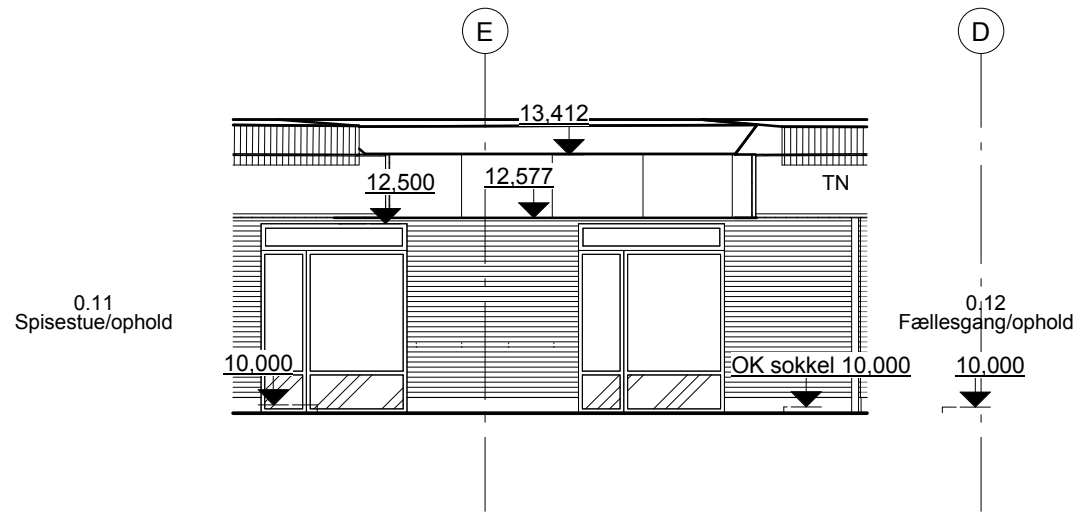


Facade Sydøst, Gårdhave
1 : 100

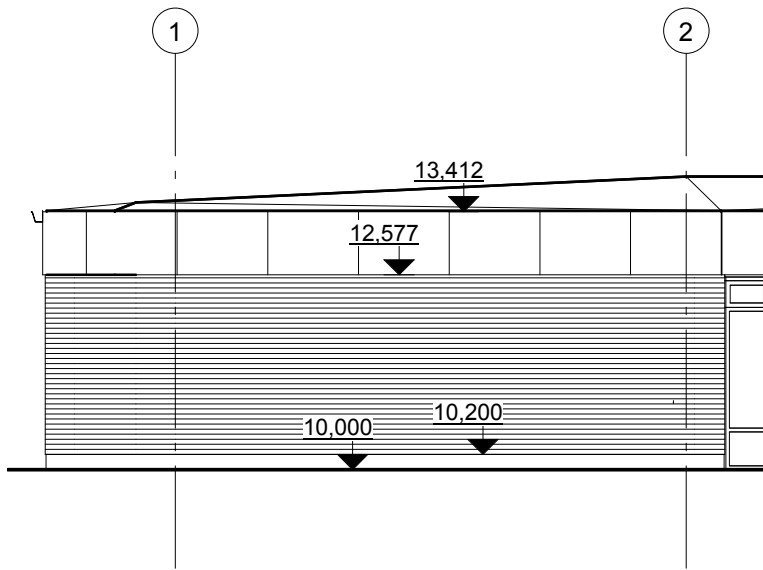


Facade Sydvest
1 : 100

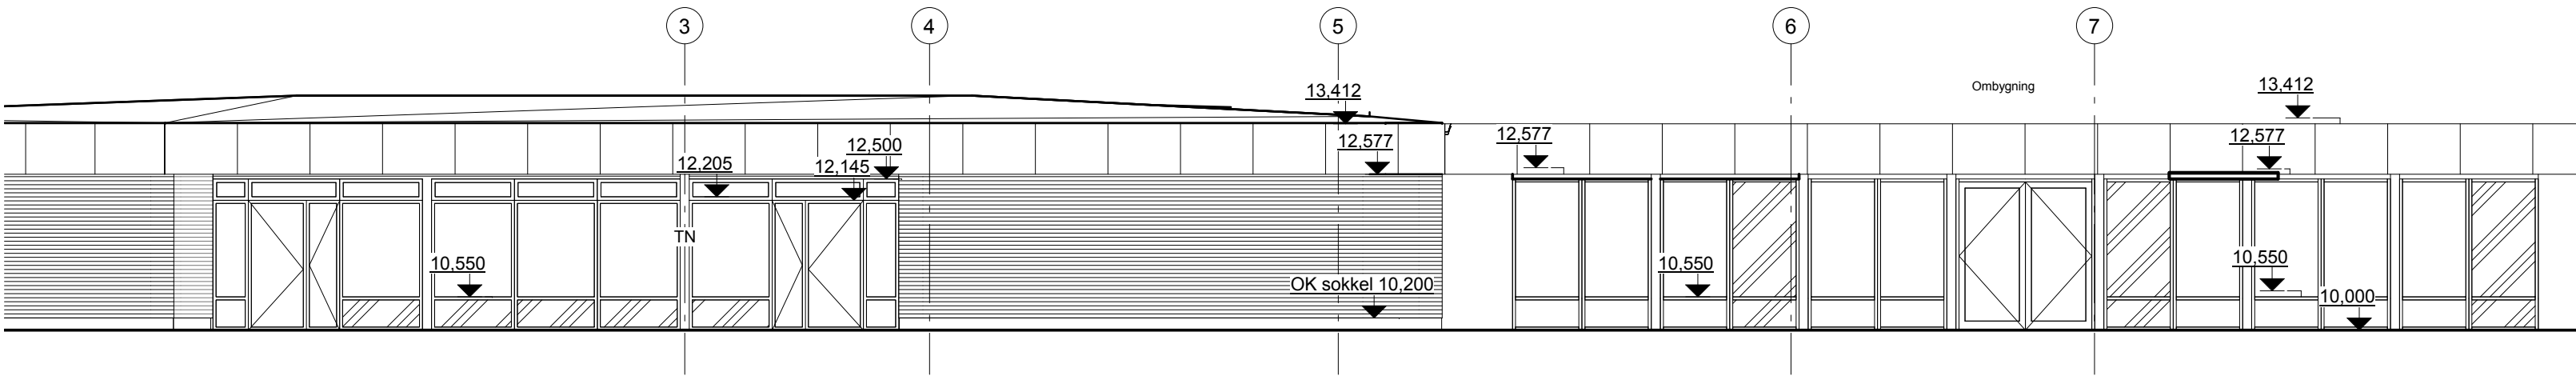

Facade Syd
1 : 100

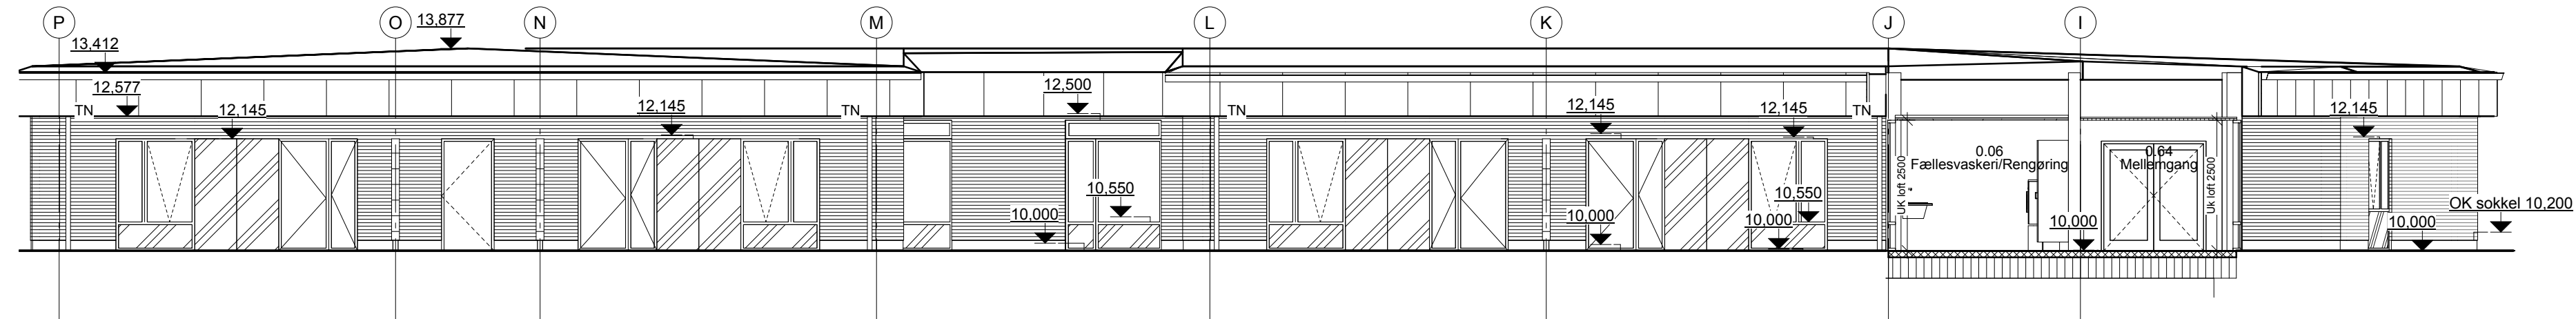

Facade Øst
1 : 100

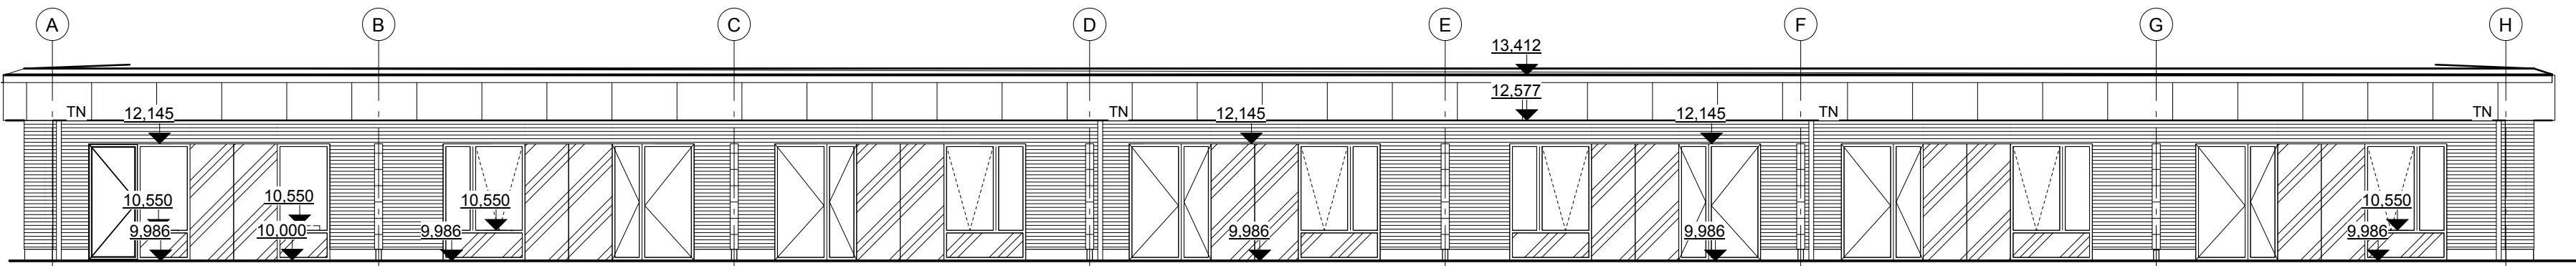


Facade Vest
1 : 100

SIGNATURFORKLARING

- Facadetegl, gul.
- Mørkbrun facadeplade, fibercement.
- Alukassette, mørkebrun

GENERELT

Ved samtlige glaspartier i bygningen, indvendigt- og udvendigt, udføres disse iht.:
Gældende normer og regulativer for glasbranchen og gældende udgave af DS/INF 119.
Alle udvendige døre udføres med niveaufri adgang, max. 25 mm niveauforskel.
Alle byggematerialer leveres CE-mærket.
Alle koter er relative. OK FG i stue = kote 10.000

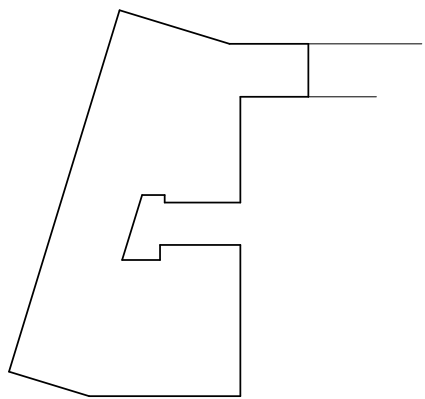

REVISION:	REVIDERET:	REV. DATO:
SAG:	Sjørup Plejecenter	SAGSNR: 301151
BYGHERRE:	Boligselskabet Sct. Jørgen og Viborg Kommune	INITIALER: DLC
PROJEKT:	Myndighedsprojekt	KS: J/L
EMNE:	Facader	TEGN NR.: (99)4.01
		MAL: 1:100
		DATO: 17.11.2017
		FORMAT: 840 x 420
ARKITEKT:	KPF ARKITEKTER AS · MAA · MDB	TLF: 8999 2299
	SPARREGADE 2 · 8800 VIBORG	FAX: 8626 2299
		MAIL: kpf@kpf.dk
		WEB: www.kpf.dk
INGENIØR:	Rambøll DK	TLF: 5161 1000
	Lundborgvej 16	FAX: 5161 1001
		MAIL: pse@ramboll.dk
		WEB: www.ramboll.dk

