


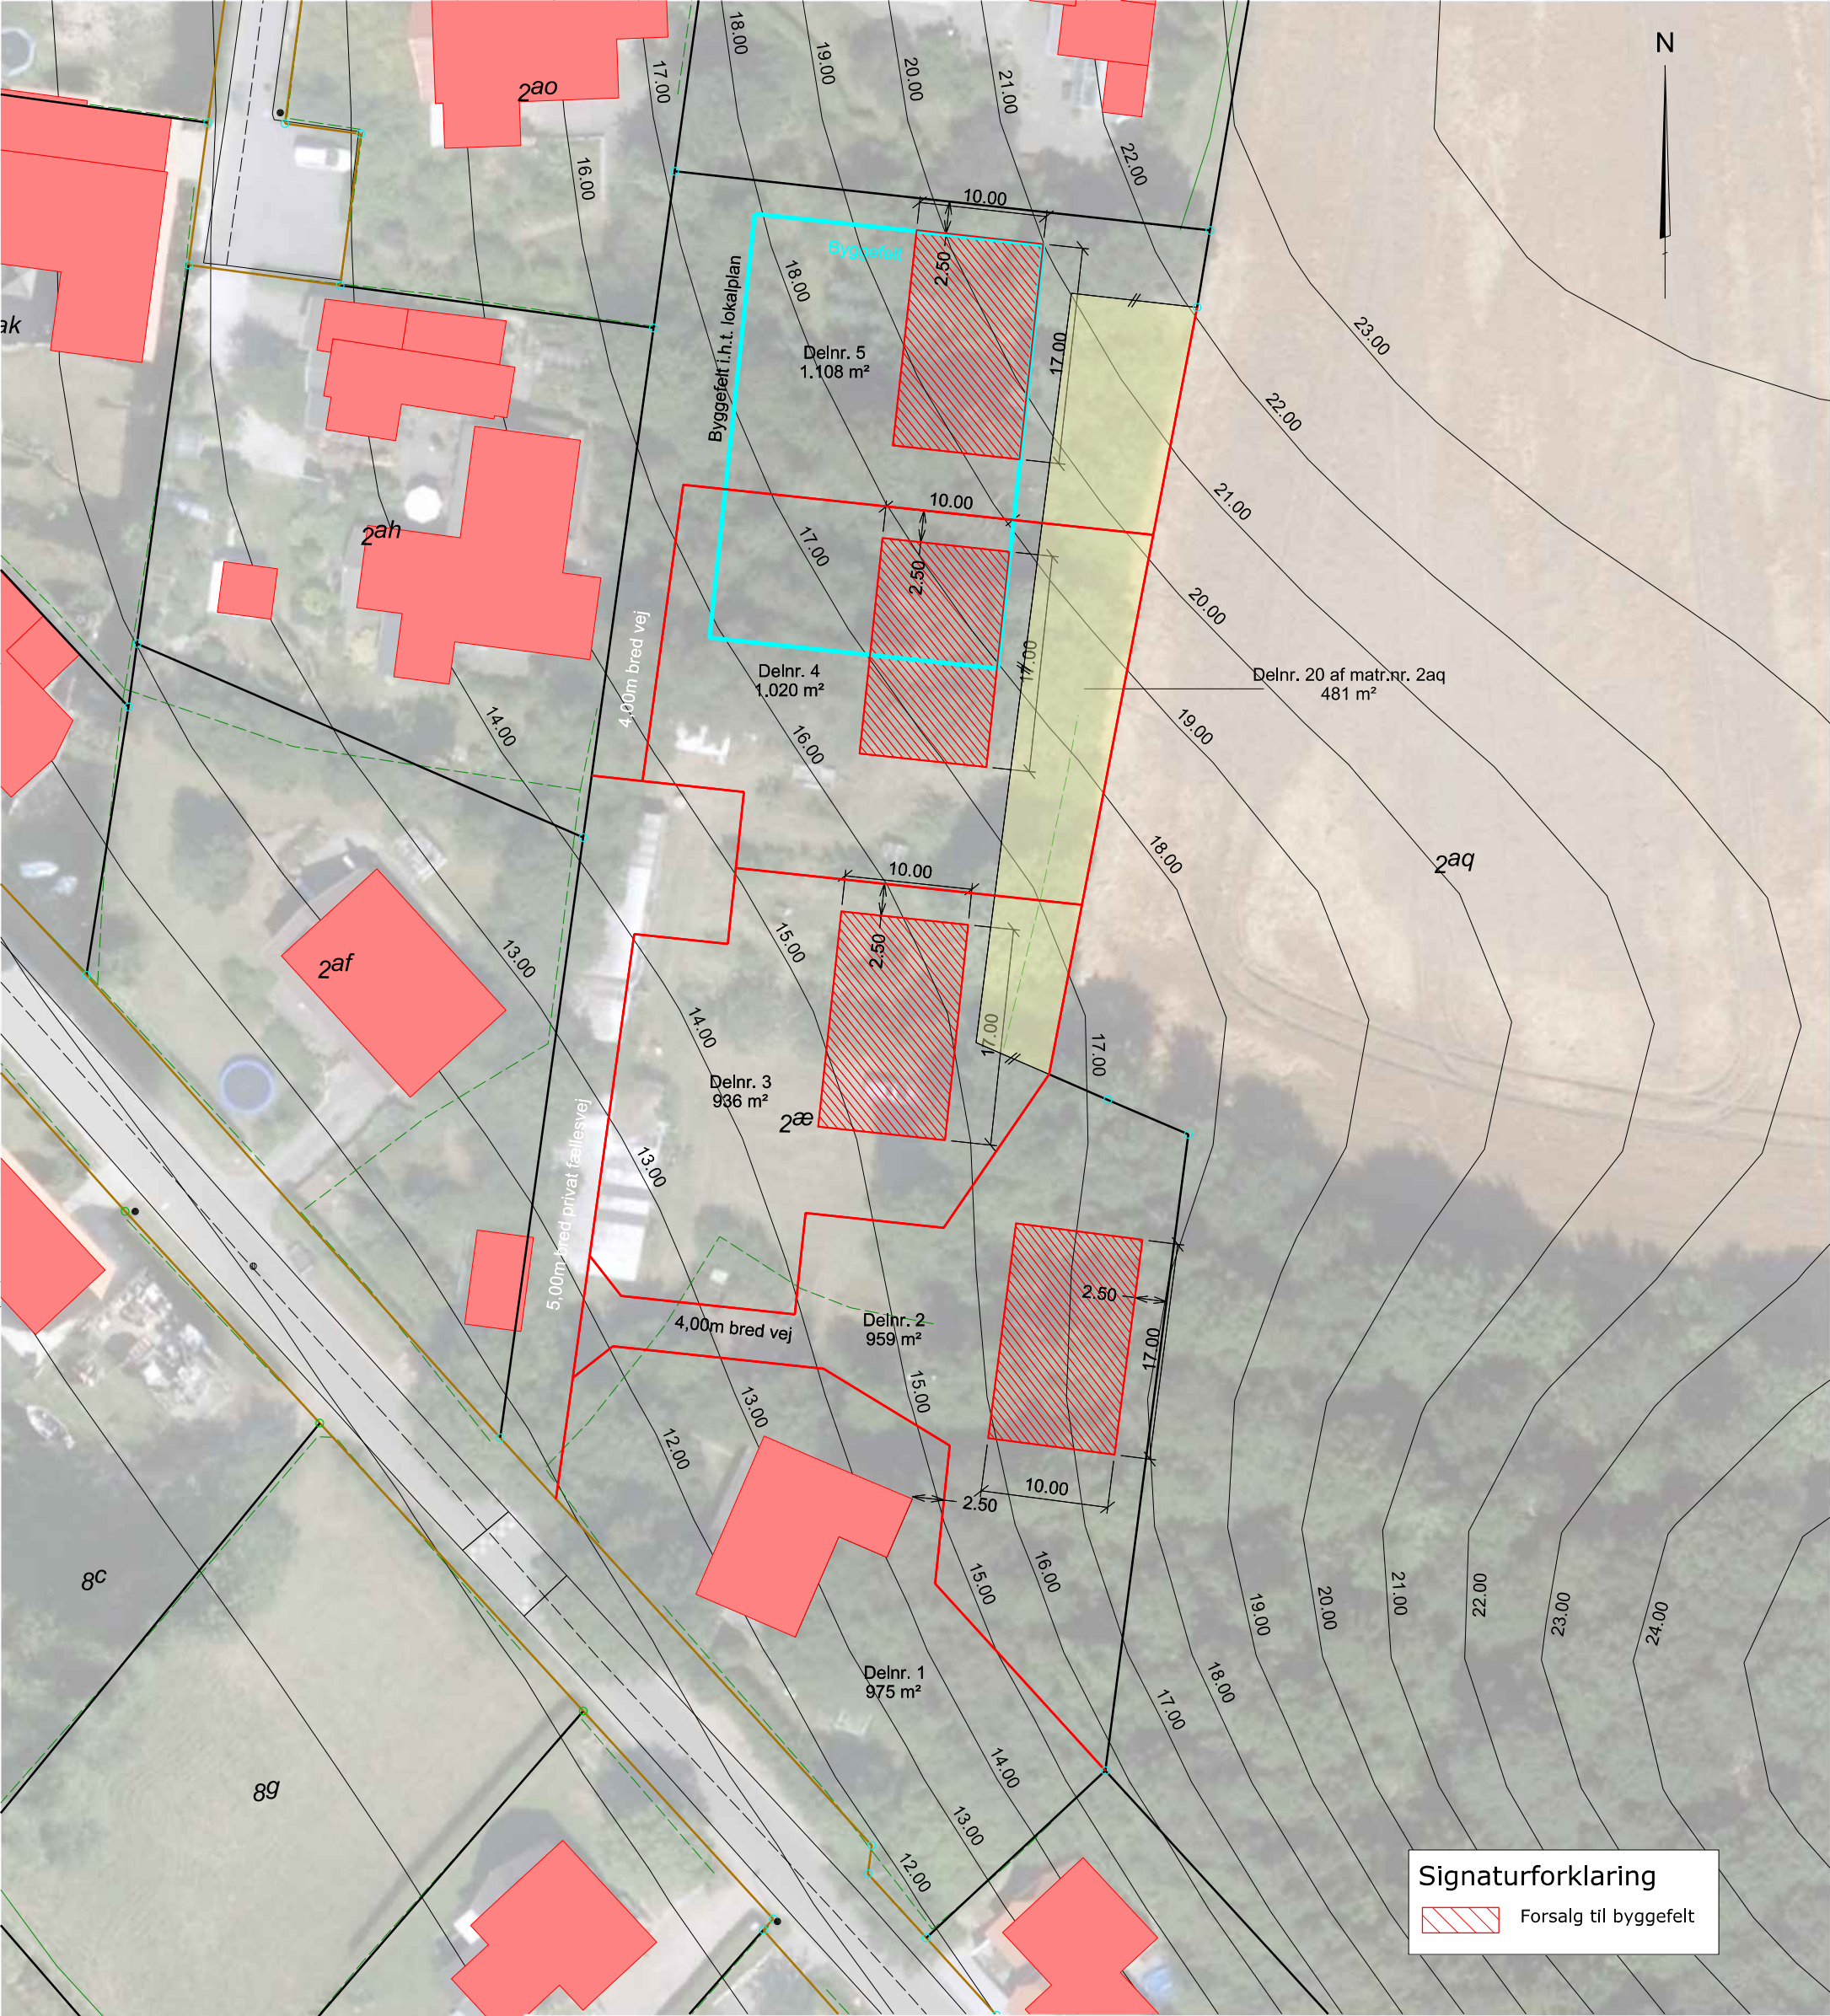

4	Delareal af matr.nr. 2aq indført	LR	SI	SI	18.10.2017
3	Skel ændret - forslag til byggefelt	LR	SI	SI	25.09.2017
2	Skel og arealer ændret	LR	SI	SI	22.09.2017
1	Sydskel delnr. 3 rykket mod nord, vej på delnr. 1	LR	SI	SI	19.09.2017
REV		UDF.	KONTROL	GODK.	DATO

Udstykningsforslag

Matr.nr. 2æ Hjarbæk By, Vorde

Hjarbækvej 29, Hjarbæk

Landinspektørfirmaet **LE34** Viborg

Fabrikvej 15
8800 Viborg
+45 8662 6188
viborg@le34.dk
www.le34.dk

LR	SI	SI	24.08.2017
UDF.	KONTROL	GODK.	DATO
DKTM2	Intet	420 x 297	1:500
KOORD. SYS.	KOTESYS.	FORMAT	MÅLFORHOLD