


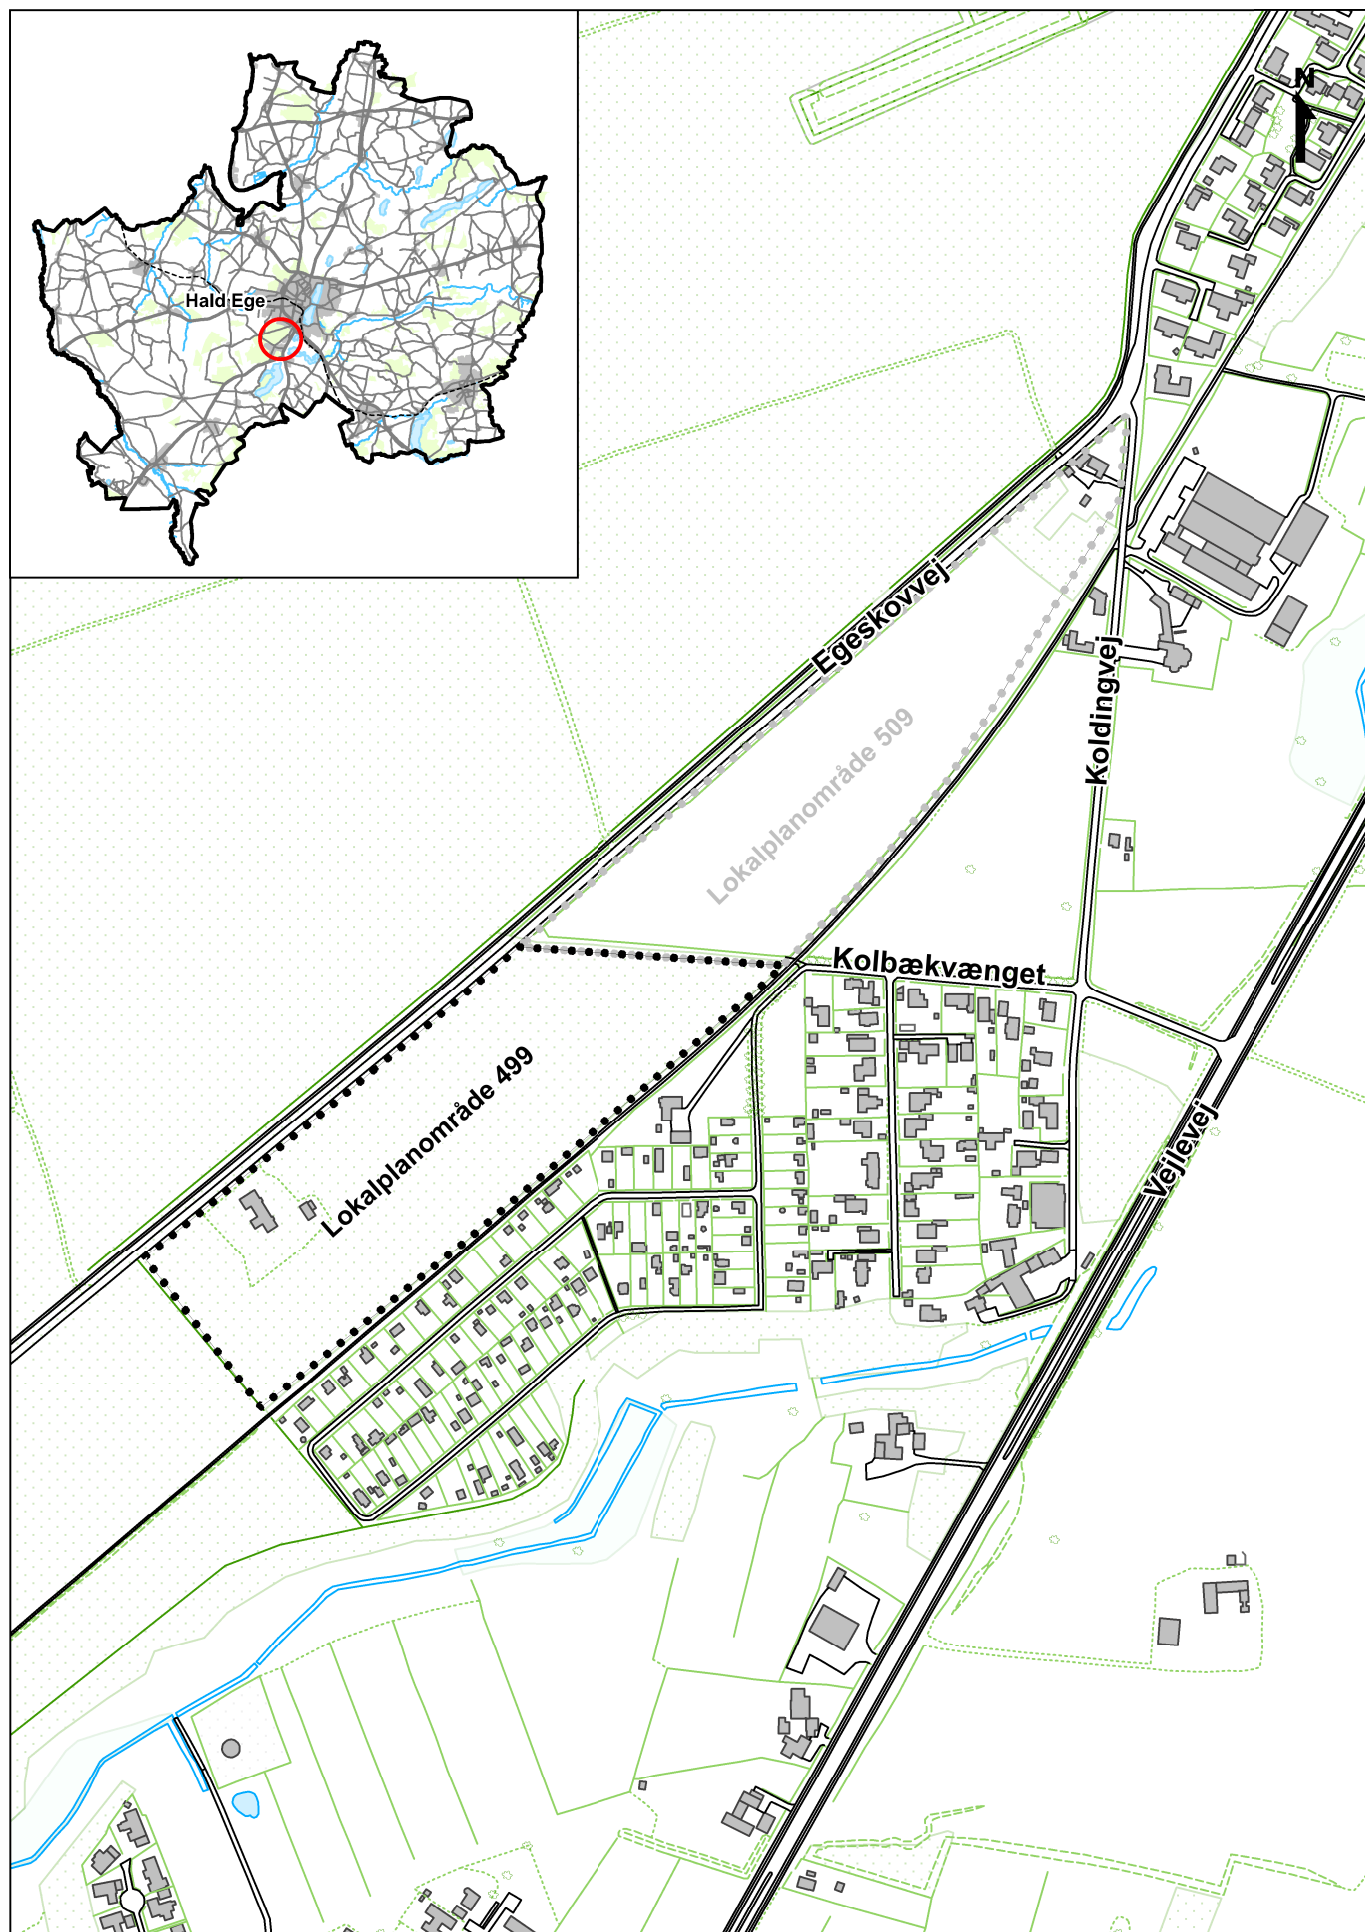

Bilag 1 - Oversigtskort til lokalplan nr. 499 boligområde 3 ved Egeskovvej