


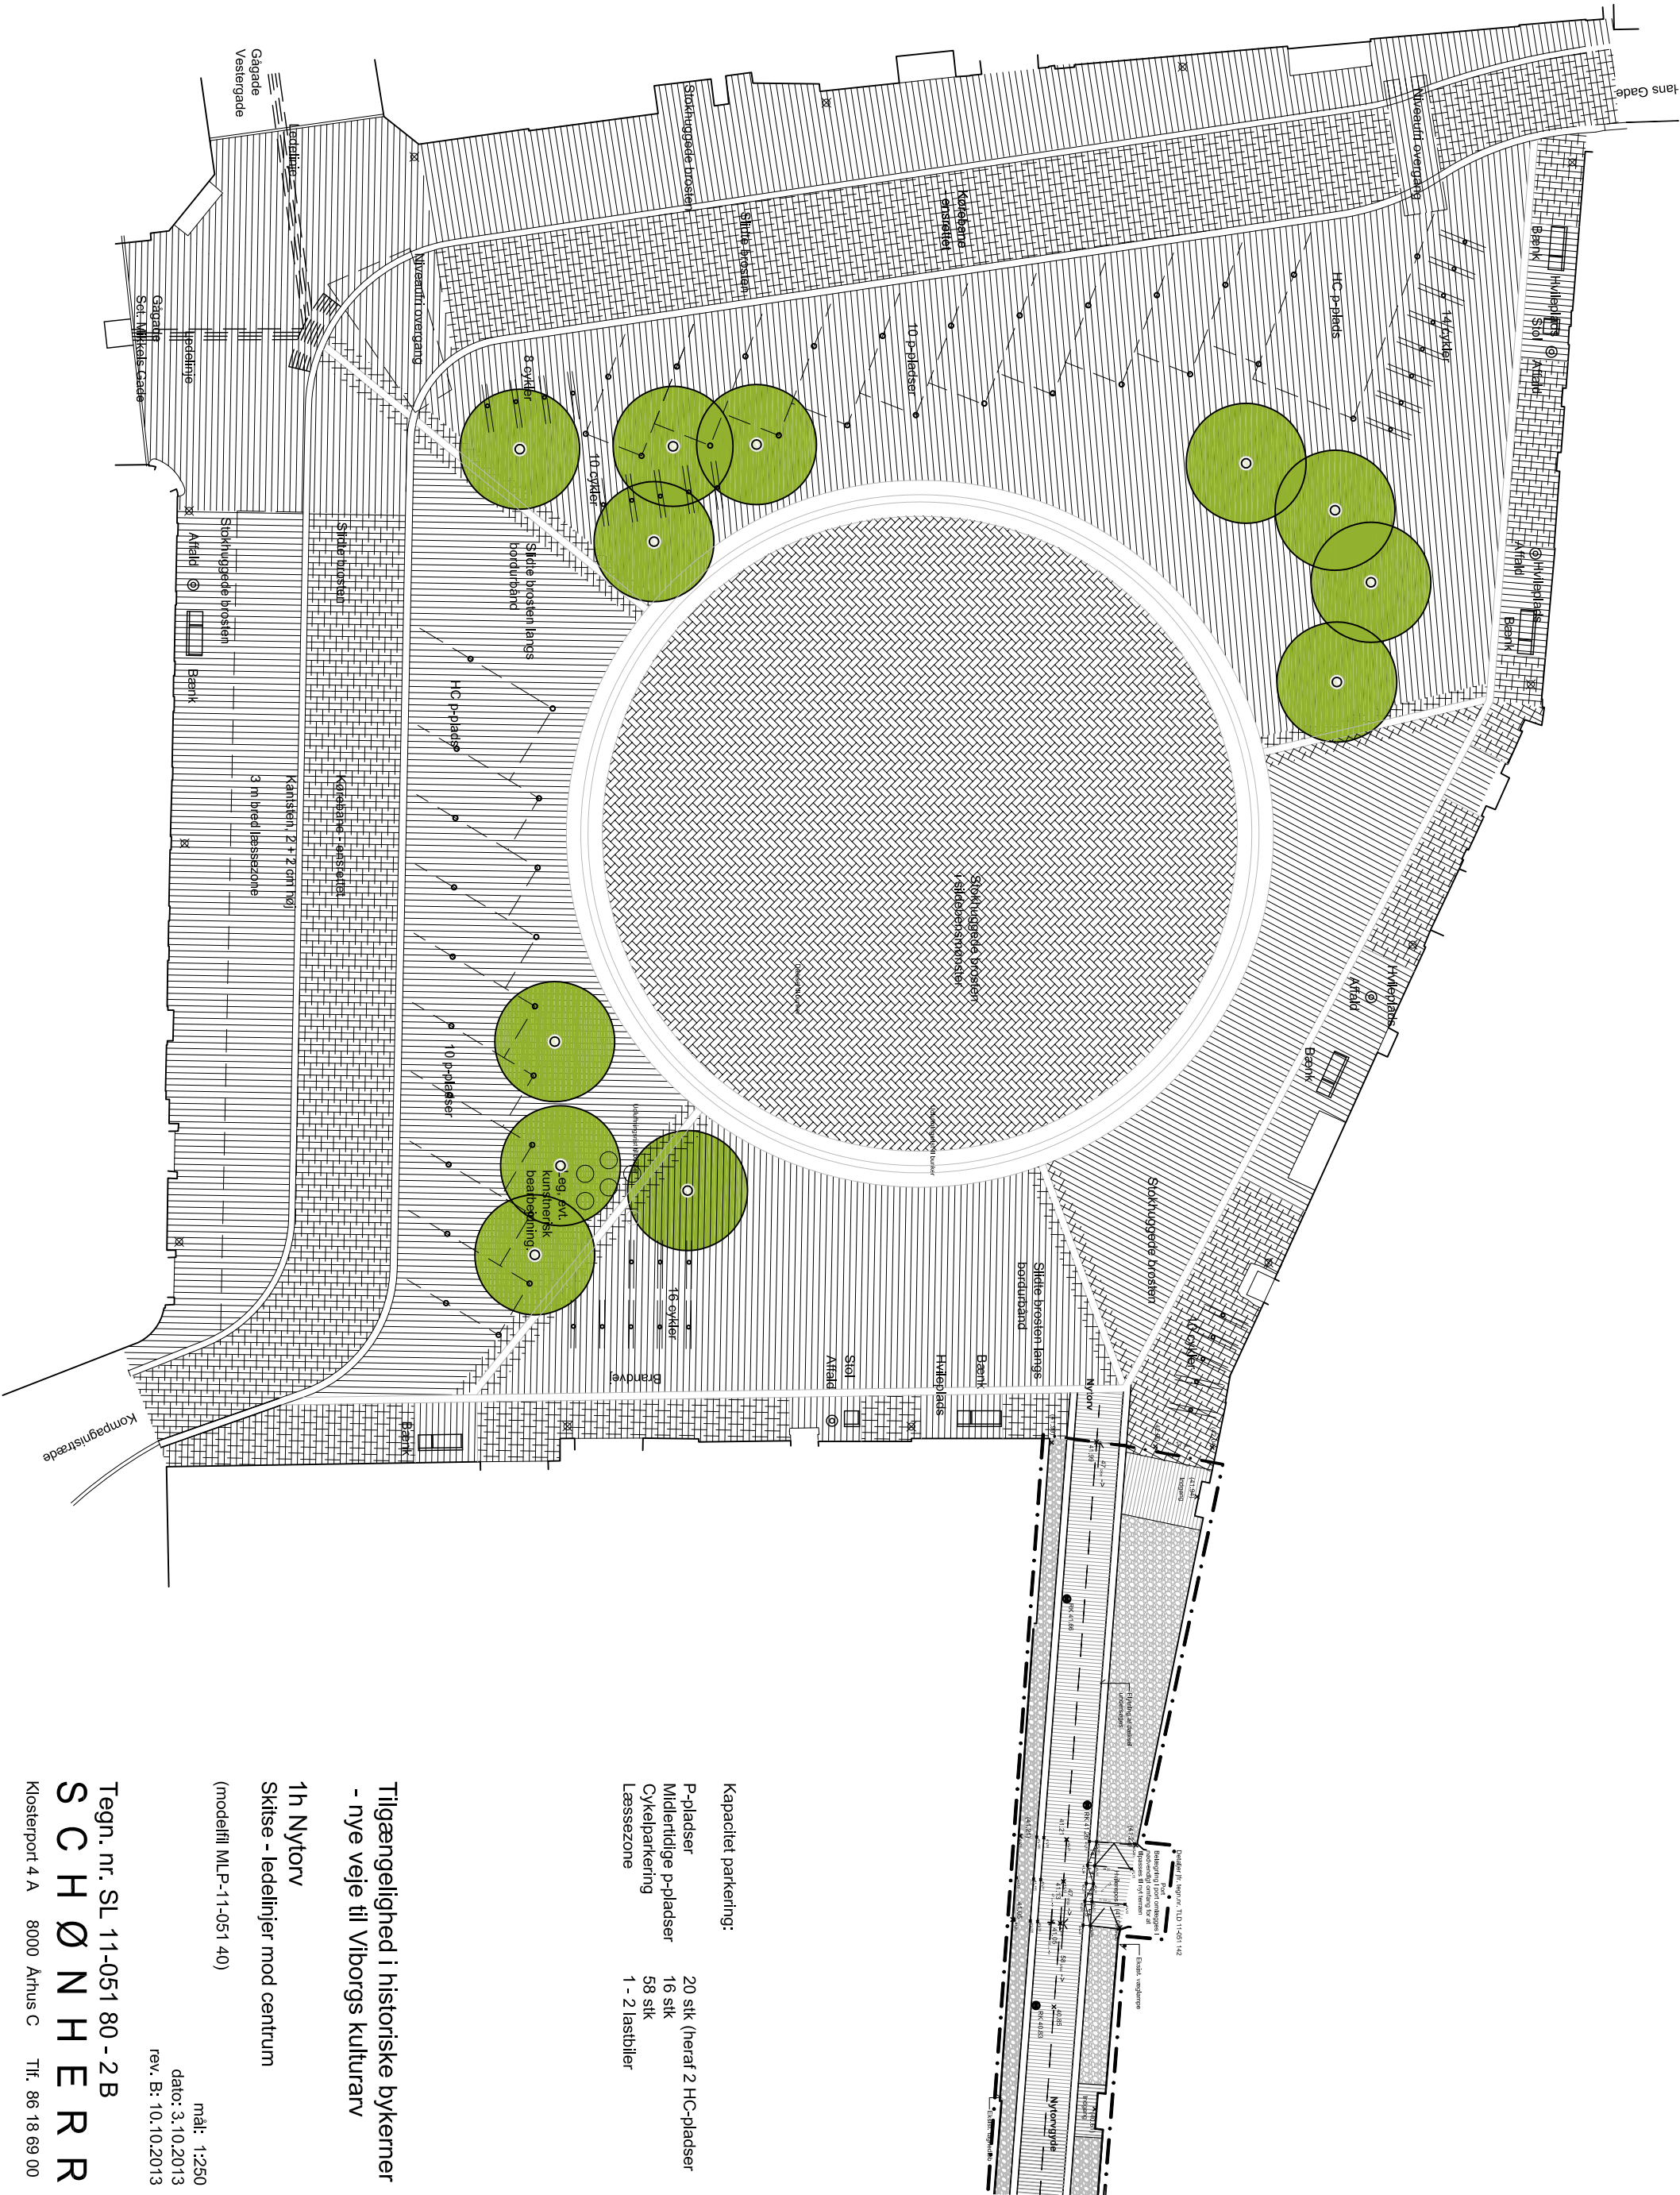

Kapacitet parkering:

- P-pladser 20 stk (heraf 2 HC-pladser)
- Midlertidige p-pladser 16 stk
- Cykelparkering 58 stk
- Læssezone 1 - 2 lastbiler

Tilgængelighed i historiske bykerner
- nye veje til Viborgs kulturarv

1h Nytov
Skitse - ledelinjer mod centrum

(modelfil MLP-11-051 40)

mål: 1:250
dato: 3.10.2013
rev. B: 10.10.2013

Nyt forslag

Tilgængelighed i historiske bykerner

- nye veje til Viborgs kulturarv

Projektforslag
Økonomisk overslag
29.10.2012
Rev.E: 10.10.2013
side 1

Delprojekt 1 h. Nytorv						
	Element	Mængde	Enhedspris	I alt, eksl. moms		Samlet pris eksl.moms
	Rydning					kr 299.990
1.	Bordurkantsten optages til fjerndepot	100 lbm	kr. 200	kr.	20.000	
2.	Granitkantsten optages og lægges i fjerndepot	107 lbm	kr. 200	kr.	21.400	
3.	Chaussésten optages og lægges i fjerndepot	444 m2	kr. 200	kr.	88.800	
4.	Brosten optages til genanvendelse	540 m2	kr. 150	kr.	81.000	
5.	Brosten optages og lægges i fjerndepot	1330 m2	kr. 200	kr.	266.000	
6.	Fliser og pigsten optages og bortkøres	238 m2	kr. 80	kr.	19.040	
7.	Asfalt opgraves og bortkøres	500 m2	kr. 80	kr.	40.000	
8.	Del af eksist. bund udgraves og genanv., T=0,15	456 m3	kr. 50	kr.	22.800	
9.	Del af eksist. bund udgraves og bortkøres, T=0,15	456 m3	kr. 100	kr.	45.600	
10.	Salg af slidte brosten	1330 m2	kr. -200	kr.	-266.000	
11.	Salg af chaussésten	444 m2	kr. -200	kr.	-88.800	
12.	Salg af granit kantsten	107 lbm	kr. -100	kr.	-10.700	
13.	Salg af granitbordursten	100 lbm	kr. -100	kr.	-10.000	
14.	Lamper nedtages og lægges i depot	10 stk	kr. 1.000	kr.	10.000	
15.	Cykelstativer nedtages og lægges i fjerndepot	57 cykler	kr. 50	kr.	2.850	
16.	4 bænke, 3 affaldsspande, 1 postkasse, 9 flagstangsholdere, 8 skilte, 7 pullerter til depot	sum	kr. 5.000	kr.	5.000	
17.	Træer ryddes	3 stk	kr. 1.000	kr.	3.000	
18.	Gener i arbejdsgangen under arkæologisk udgrav	sum	kr. 50.000	kr.	50.000	
	Forurenet jord					kr. 171.000
19.	Analyser 1 stk pr. 120 ton, (1,8 ton /m3)	7 stk	kr. 1.000	kr.	7.000	
20.	Depotafgift for lettere forurenet jord	820 t	kr. 150	kr.	123.000	
21.	Tillæg for længere transport	820 t	kr. 50	kr.	41.000	
	Belægninger, incl. bund					kr. 5.721.800
22.	Bundopbygning	3030 m2	kr. 160	kr.	484.800	
23.	Bordurkantsten, genanvendte	0 lbm	kr. 300	kr.	0	
24.	Bordurkantsten, nye, stokhugget granit	203 lbm	kr. 1.000	kr.	203.000	
25.	Bordurbånd i cirkel a B=30 cm, ny, stokhug. granit	350 lbm	kr. 1.000	kr.	350.000	
26.	Bordurbånd, nye, stokhugget granit	146 lbm	kr. 1.000	kr.	146.000	
27.	Brosten, nye, stokhugget granit	2280 m2	kr. 1.500	kr.	3.420.000	
28.	Brosten, slidte fra depot	540 m2	kr. 500	kr.	270.000	
29.	Opmærksomhedsfelter m.m.	8 stk	kr. 2.500	kr.	20.000	
30.	Ledelinjer i bronze som eksisterende	15 lbm	kr. 500	kr.	7.500	
31.	Opmærksomhedsfelt i bronze	3 m2	kr. 10.000	kr.	30.000	
32.	Lithomex fuger	3030 m2	kr. 250	kr.	757.500	
33.	Prøvefelt	sum	kr. 30.000	kr.	30.000	
34.	Inspektioner i granitbrud, 1/8 del	sum	kr. 3.000	kr.	3.000	
	Kloak					kr. 199.500
35.	Ny regnvandsbrønd	7 stk	kr. 6.000	kr.	42.000	
36.	Linjeafvanding	50 lbm	kr. 2.000	kr.	100.000	
37.	Dæksler udskiftes	10 stk	kr. 1.000	kr.	10.000	
38.	Ny regnvandsledning	180 lbm	kr. 250	kr.	45.000	
39.	Tagnedløb justeres	10 stk	kr. 250	kr.	2.500	
	Inventar, vandkunst og belysning					kr. 1.493.500
40.	Vandkunst nedtages og lægges i depot	sum	kr. 50.000	kr.	50.000	
41.	Nye lamper	15 stk	kr. 40.000	kr.	600.000	
42.	El-ledninger, nye	240 lbm	kr. 350	kr.	84.000	
43.	Elskab med styring og måler, samt el til juletræ	1 stk	kr. 100.000	kr.	100.000	
44.	Cykelstativer, nye cykellæn a 2 cykler	29 stk	kr. 4.500	kr.	130.500	
45.	Juletræsfod, incl. el til juletræ	1 stk	kr. 25.000	kr.	25.000	
46.	Monteringsbeslag til sejloverdækning af et felt	4 stk	kr. 5.000	kr.	20.000	
47.	Parkeringssøm til 36 pladser og læssezone	310 stk	kr. 500	kr.	155.000	
48.	1 postkasse, 9 flagstangsbeslag genopsættes	1 sum	kr. 4.000	kr.	4.000	
49.	Nye bænke	6 stk	kr. 33.000	kr.	198.000	
50.	Nye stole	2 stk	kr. 16.000	kr.	32.000	
51.	Nye affaldskurve	5 stk	kr. 19.000	kr.	95.000	



Delprojekt 1 h. Nytorv

	Element	Mængde	Enhedspris		I alt, eksl. moms		Samlet pris eksl.moms	
	Beplantning						kr.	180.000
52.	Træer, nye, incl. plantehul	12 stk	kr.	15.000	kr.	180.000		
	Øvrige udgifter						kr.	1.250.197
53.	Byggepladsudgifter 5%	0,05	kr.	8.065.790	kr.	403.290		
54.	Uforudsete udgifter 10%	0,1	kr.	8.469.080	kr.	846.908		
Anlægssum, i alt excl. moms, overføres til side 1, pkt. 1h. Nytorv								kr. 9.315.987

Bemærkninger:
Arkæologiske udgravninger og fjernelse af underjordiske anlæg samt riste anlæg midt på torvet er ikke indeholdt i overslaget.

