


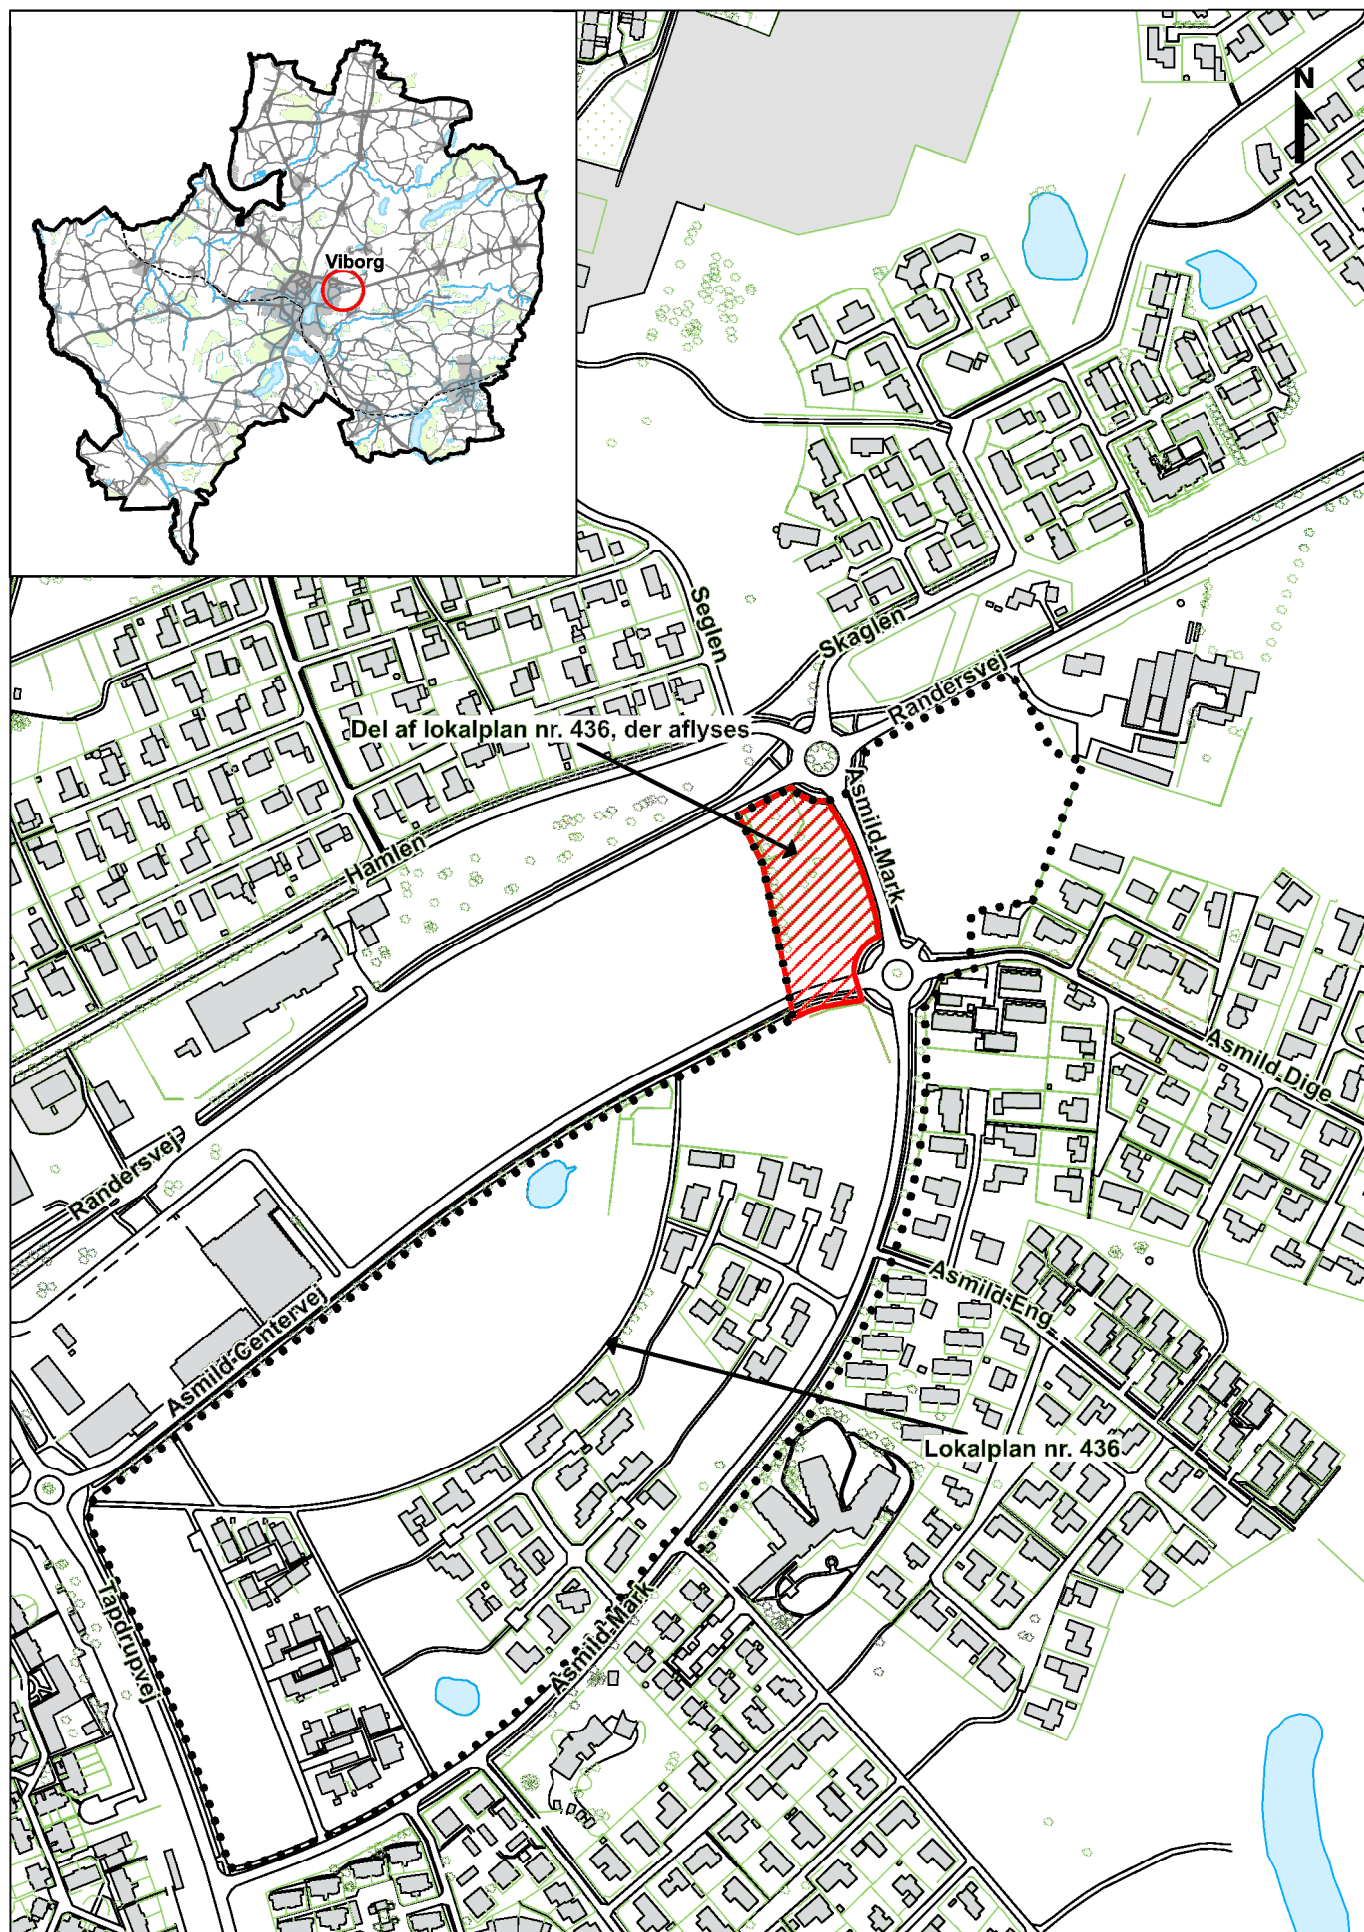

Bilag 1- Oversigtskort for aflysning af del af lokalplan nr. 436, Viborg