


VINKELVEJ 20 | VIBORG

Volumenstudier

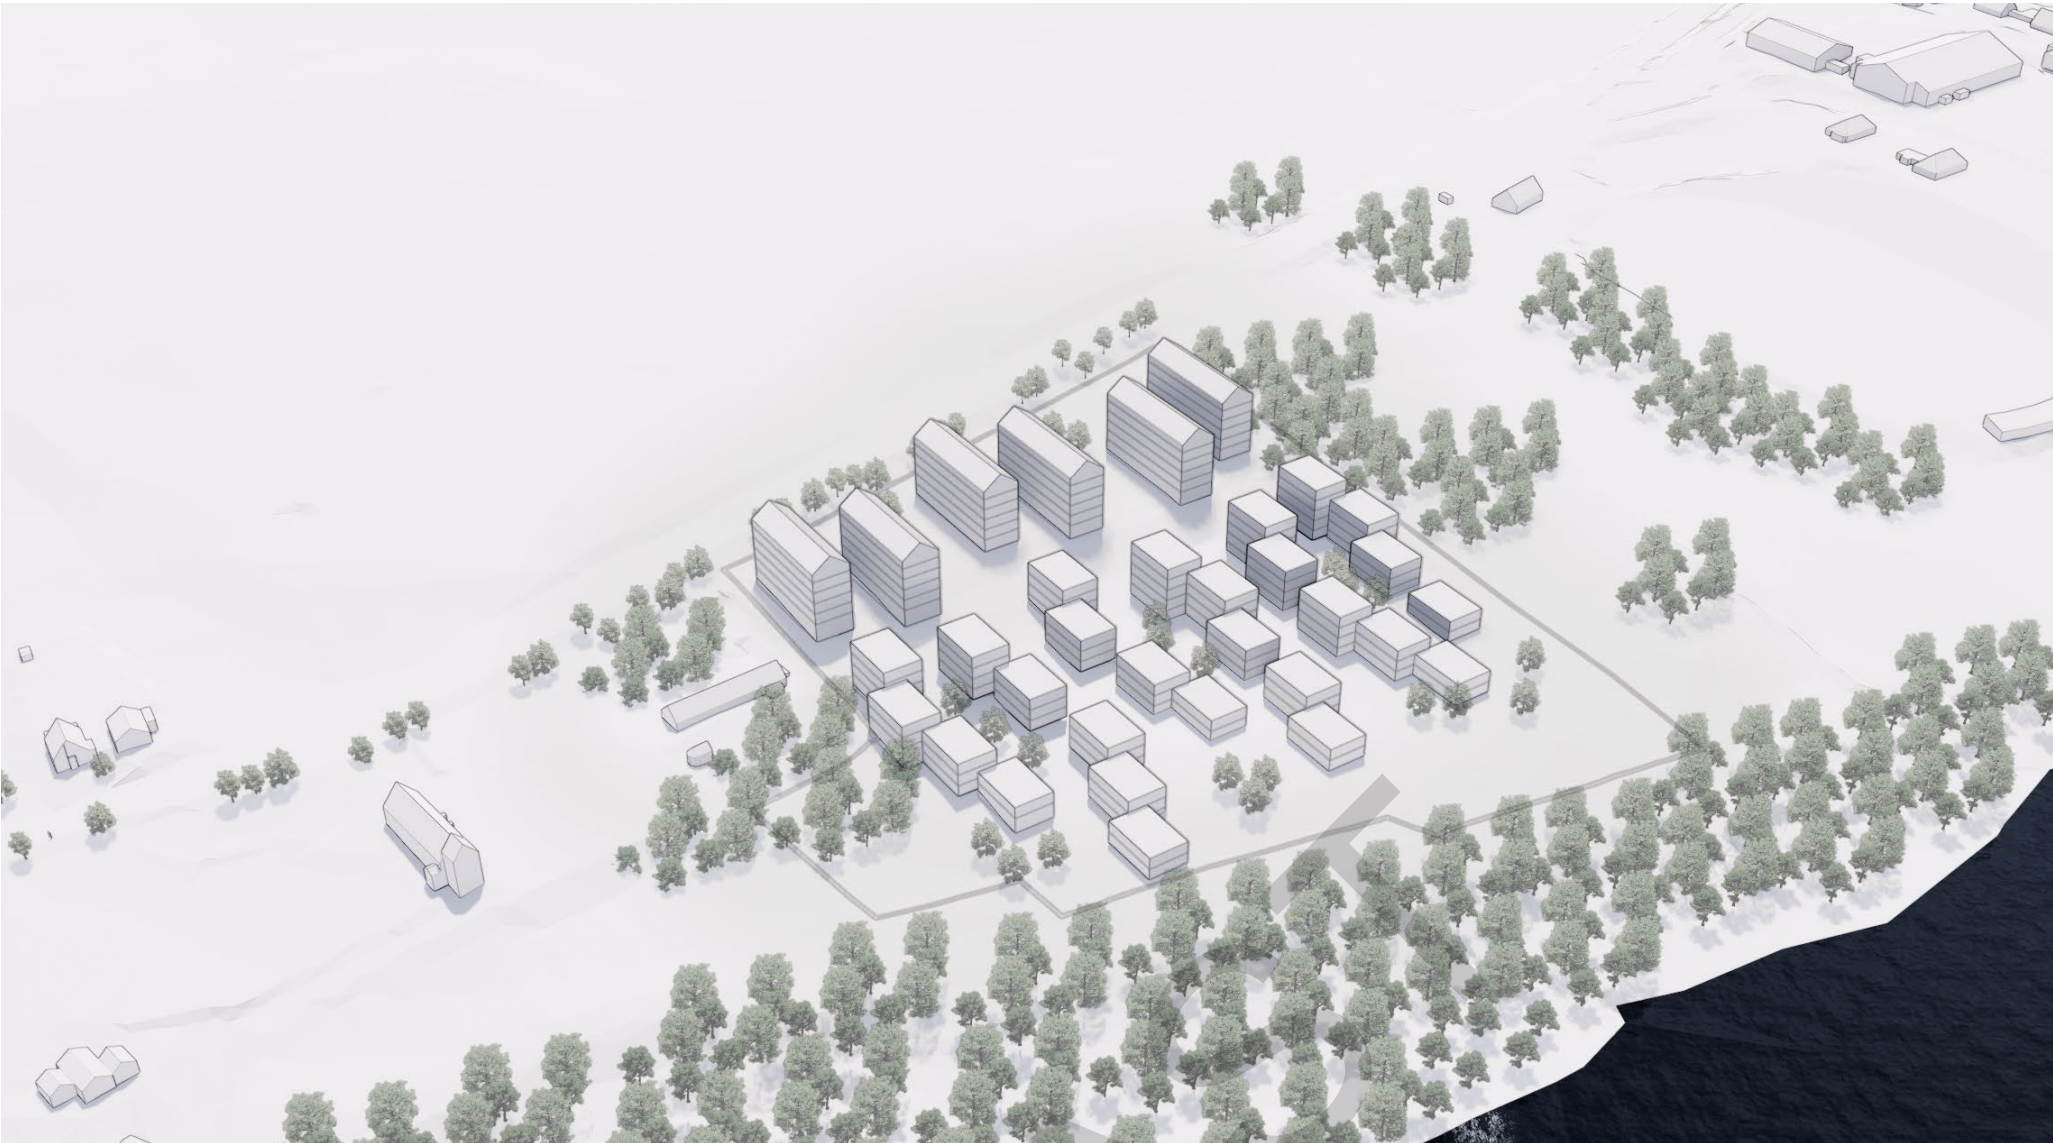


SCENARIO 02



Note: Terrænkurver viser eksisterende forhold og tilrettes endelig bebyggelse

Planprincip 1:2000

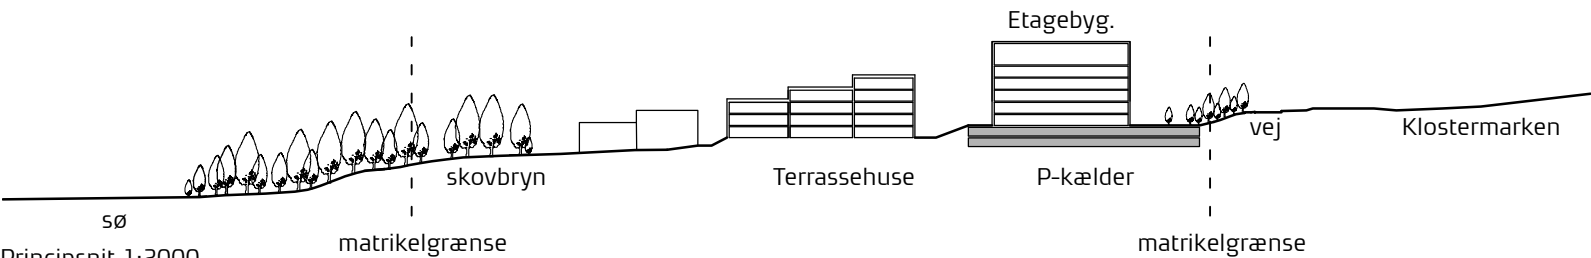

Principsnit 1:2000

Note: Terrænkurver viser eksisterende forhold og tilrettes endelig bebyggelse

SCENARIO 02

NYBYGGERI
30.000 M²
2 - 6 ETAGER.

AREALER
Terrassehuse:
2 -5 etager
ialt 16.050 m²


Etagebyggeri
6 etager
ialt 14.400 m²

Ialt: 30.450 m²

Bebyggelsesprocent
85 %

Bebyggelsesprocent ift.
grundareal uden for
søbeskyttelseslinjen
99 %

PARKERING
470 p-pladser i p-kælder
(2 niveauer)
37 p-pladser på terræn
heraf 9 HC p-pladser

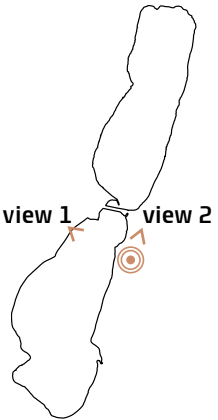

SCENARIO 02

